

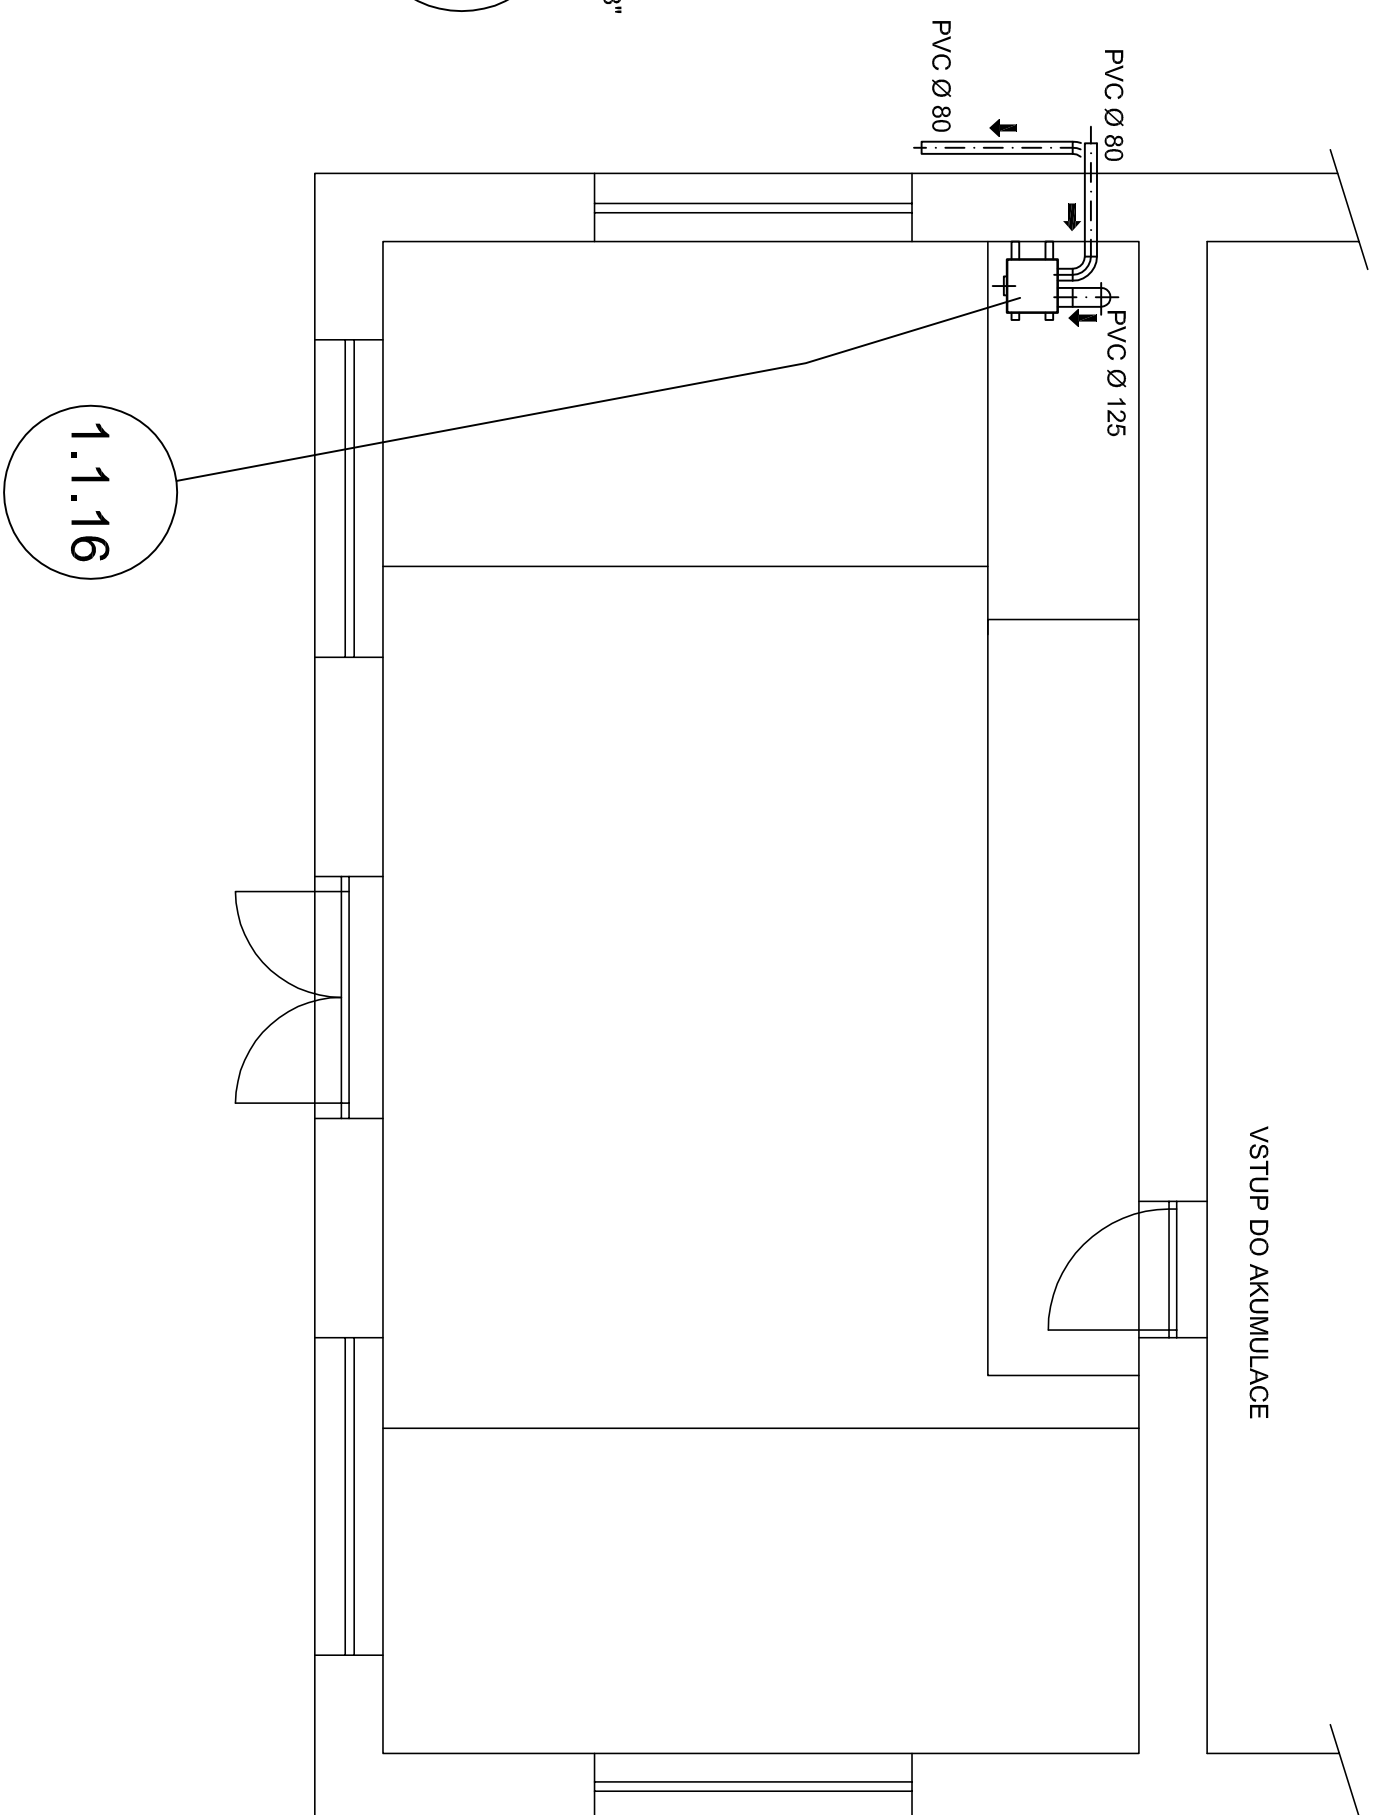


ŘEZ A-A'

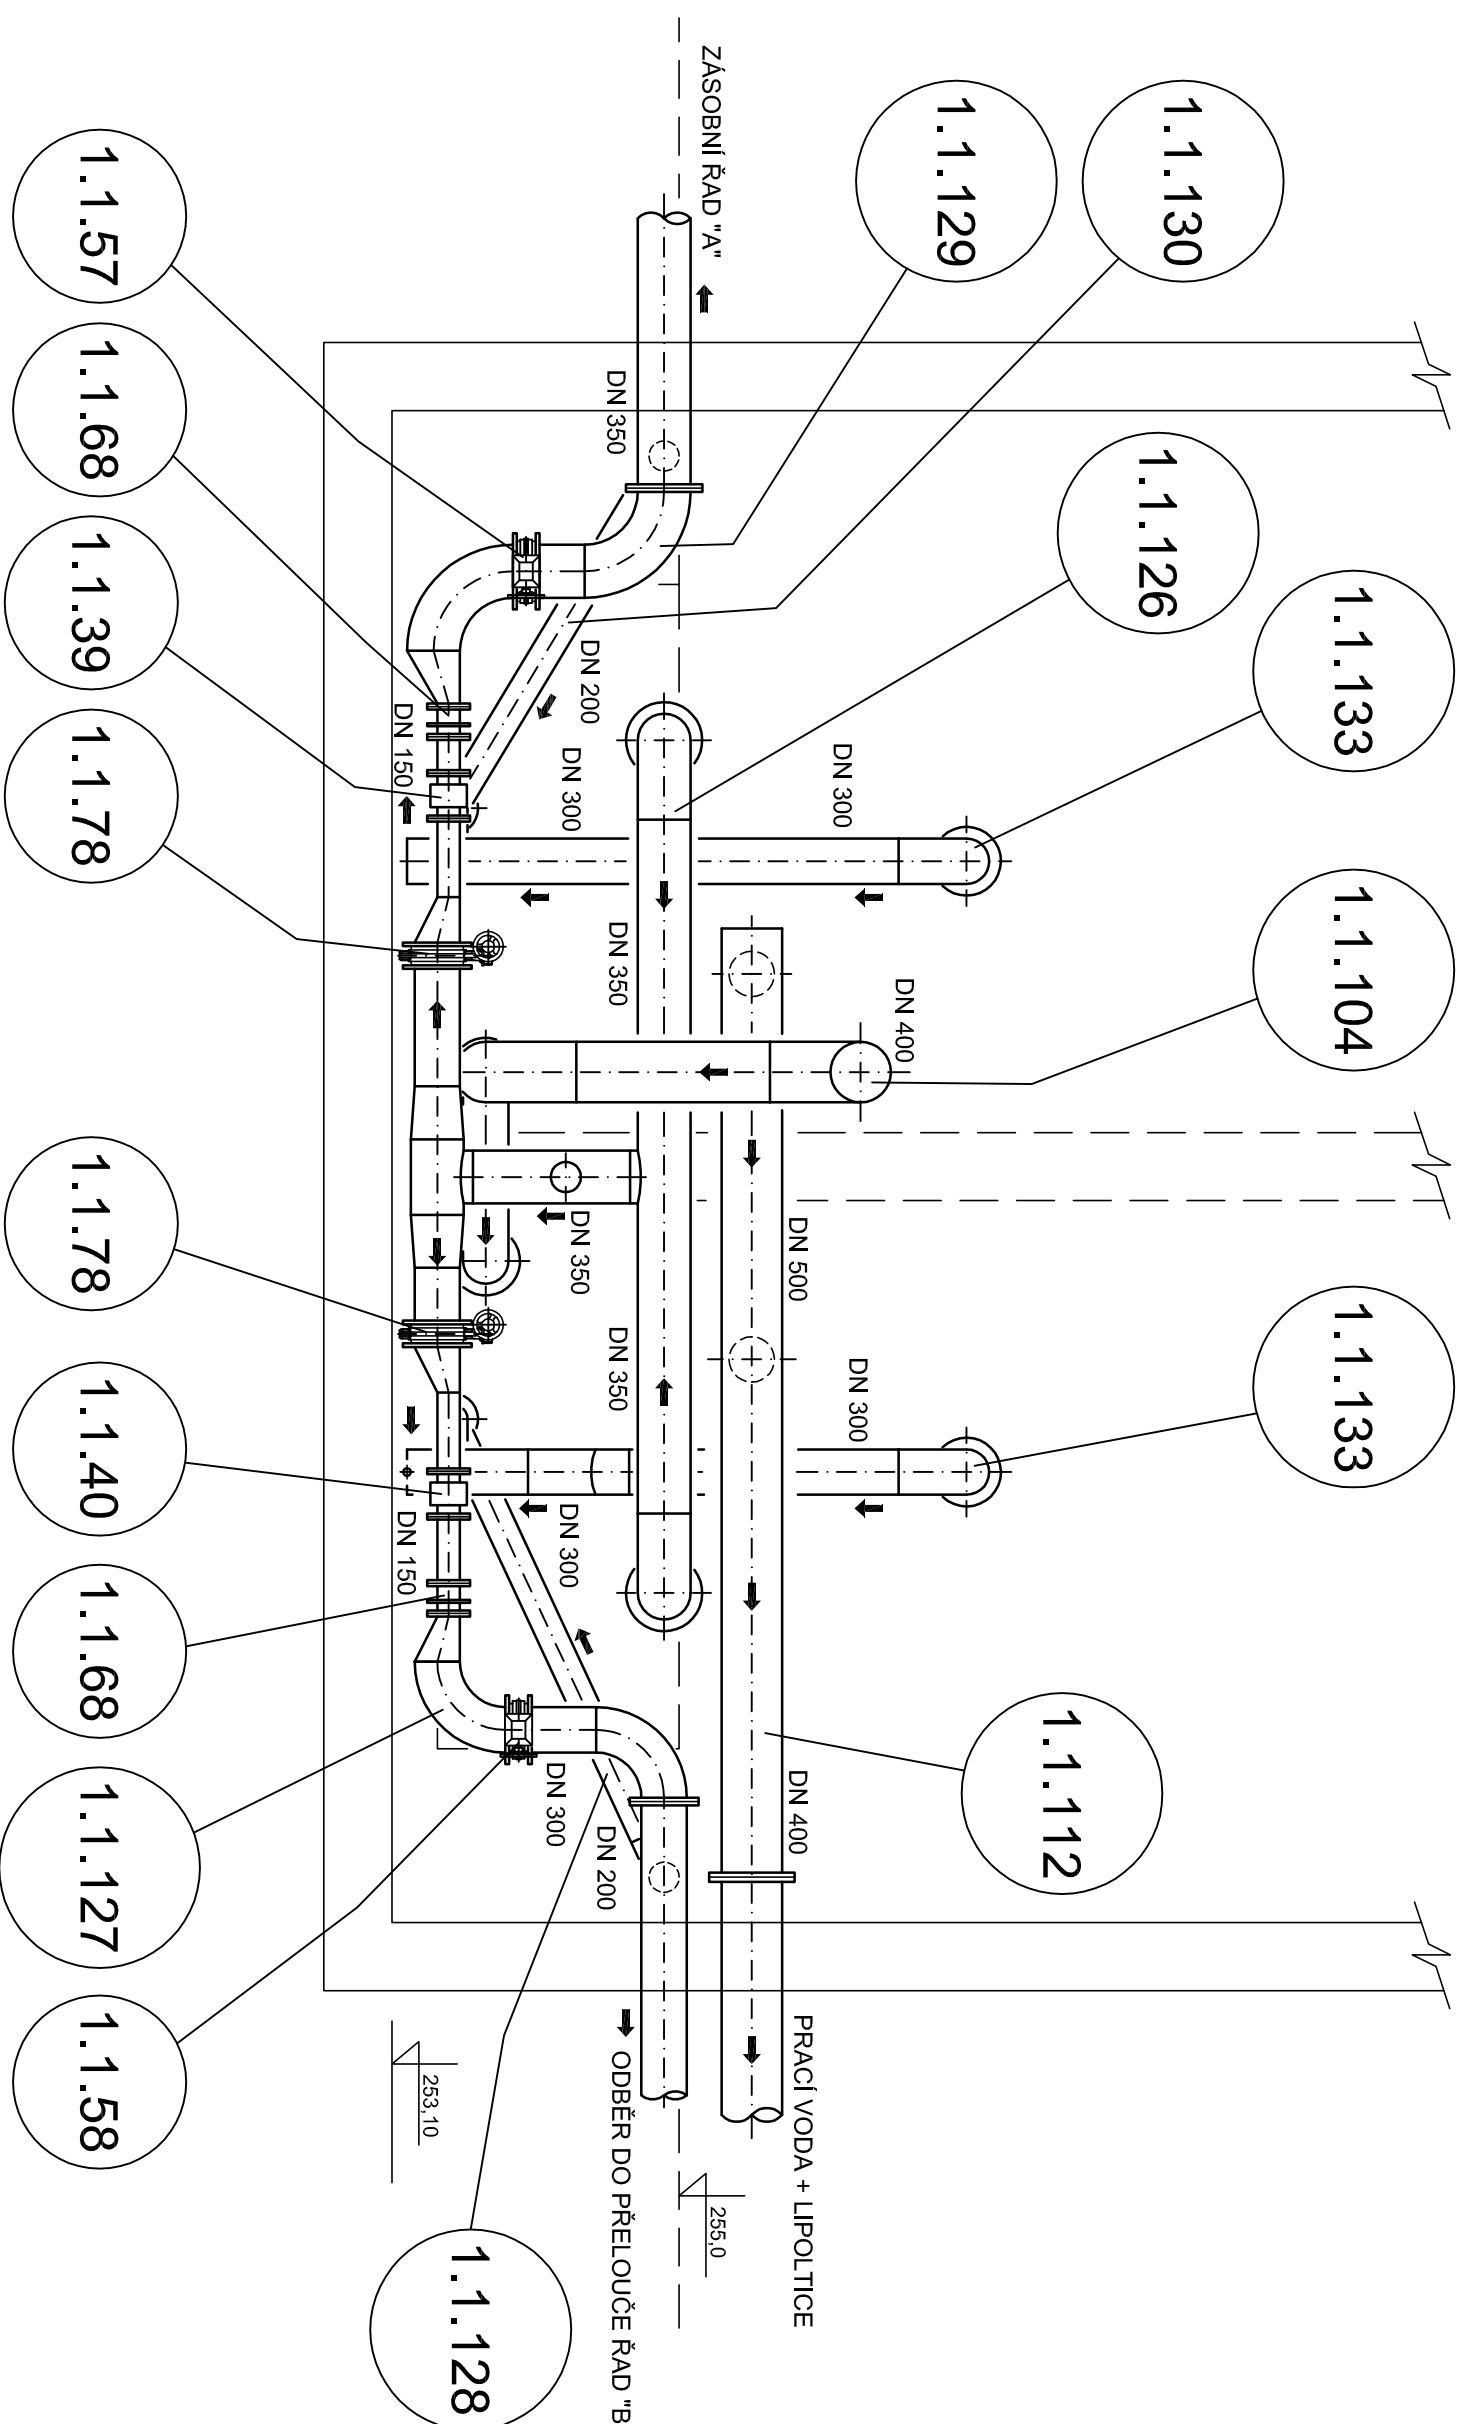

PŮDORYS PŘÍZEMÍ ARMATURNÍ KOMORA VDJ

ŘEZ B-B'

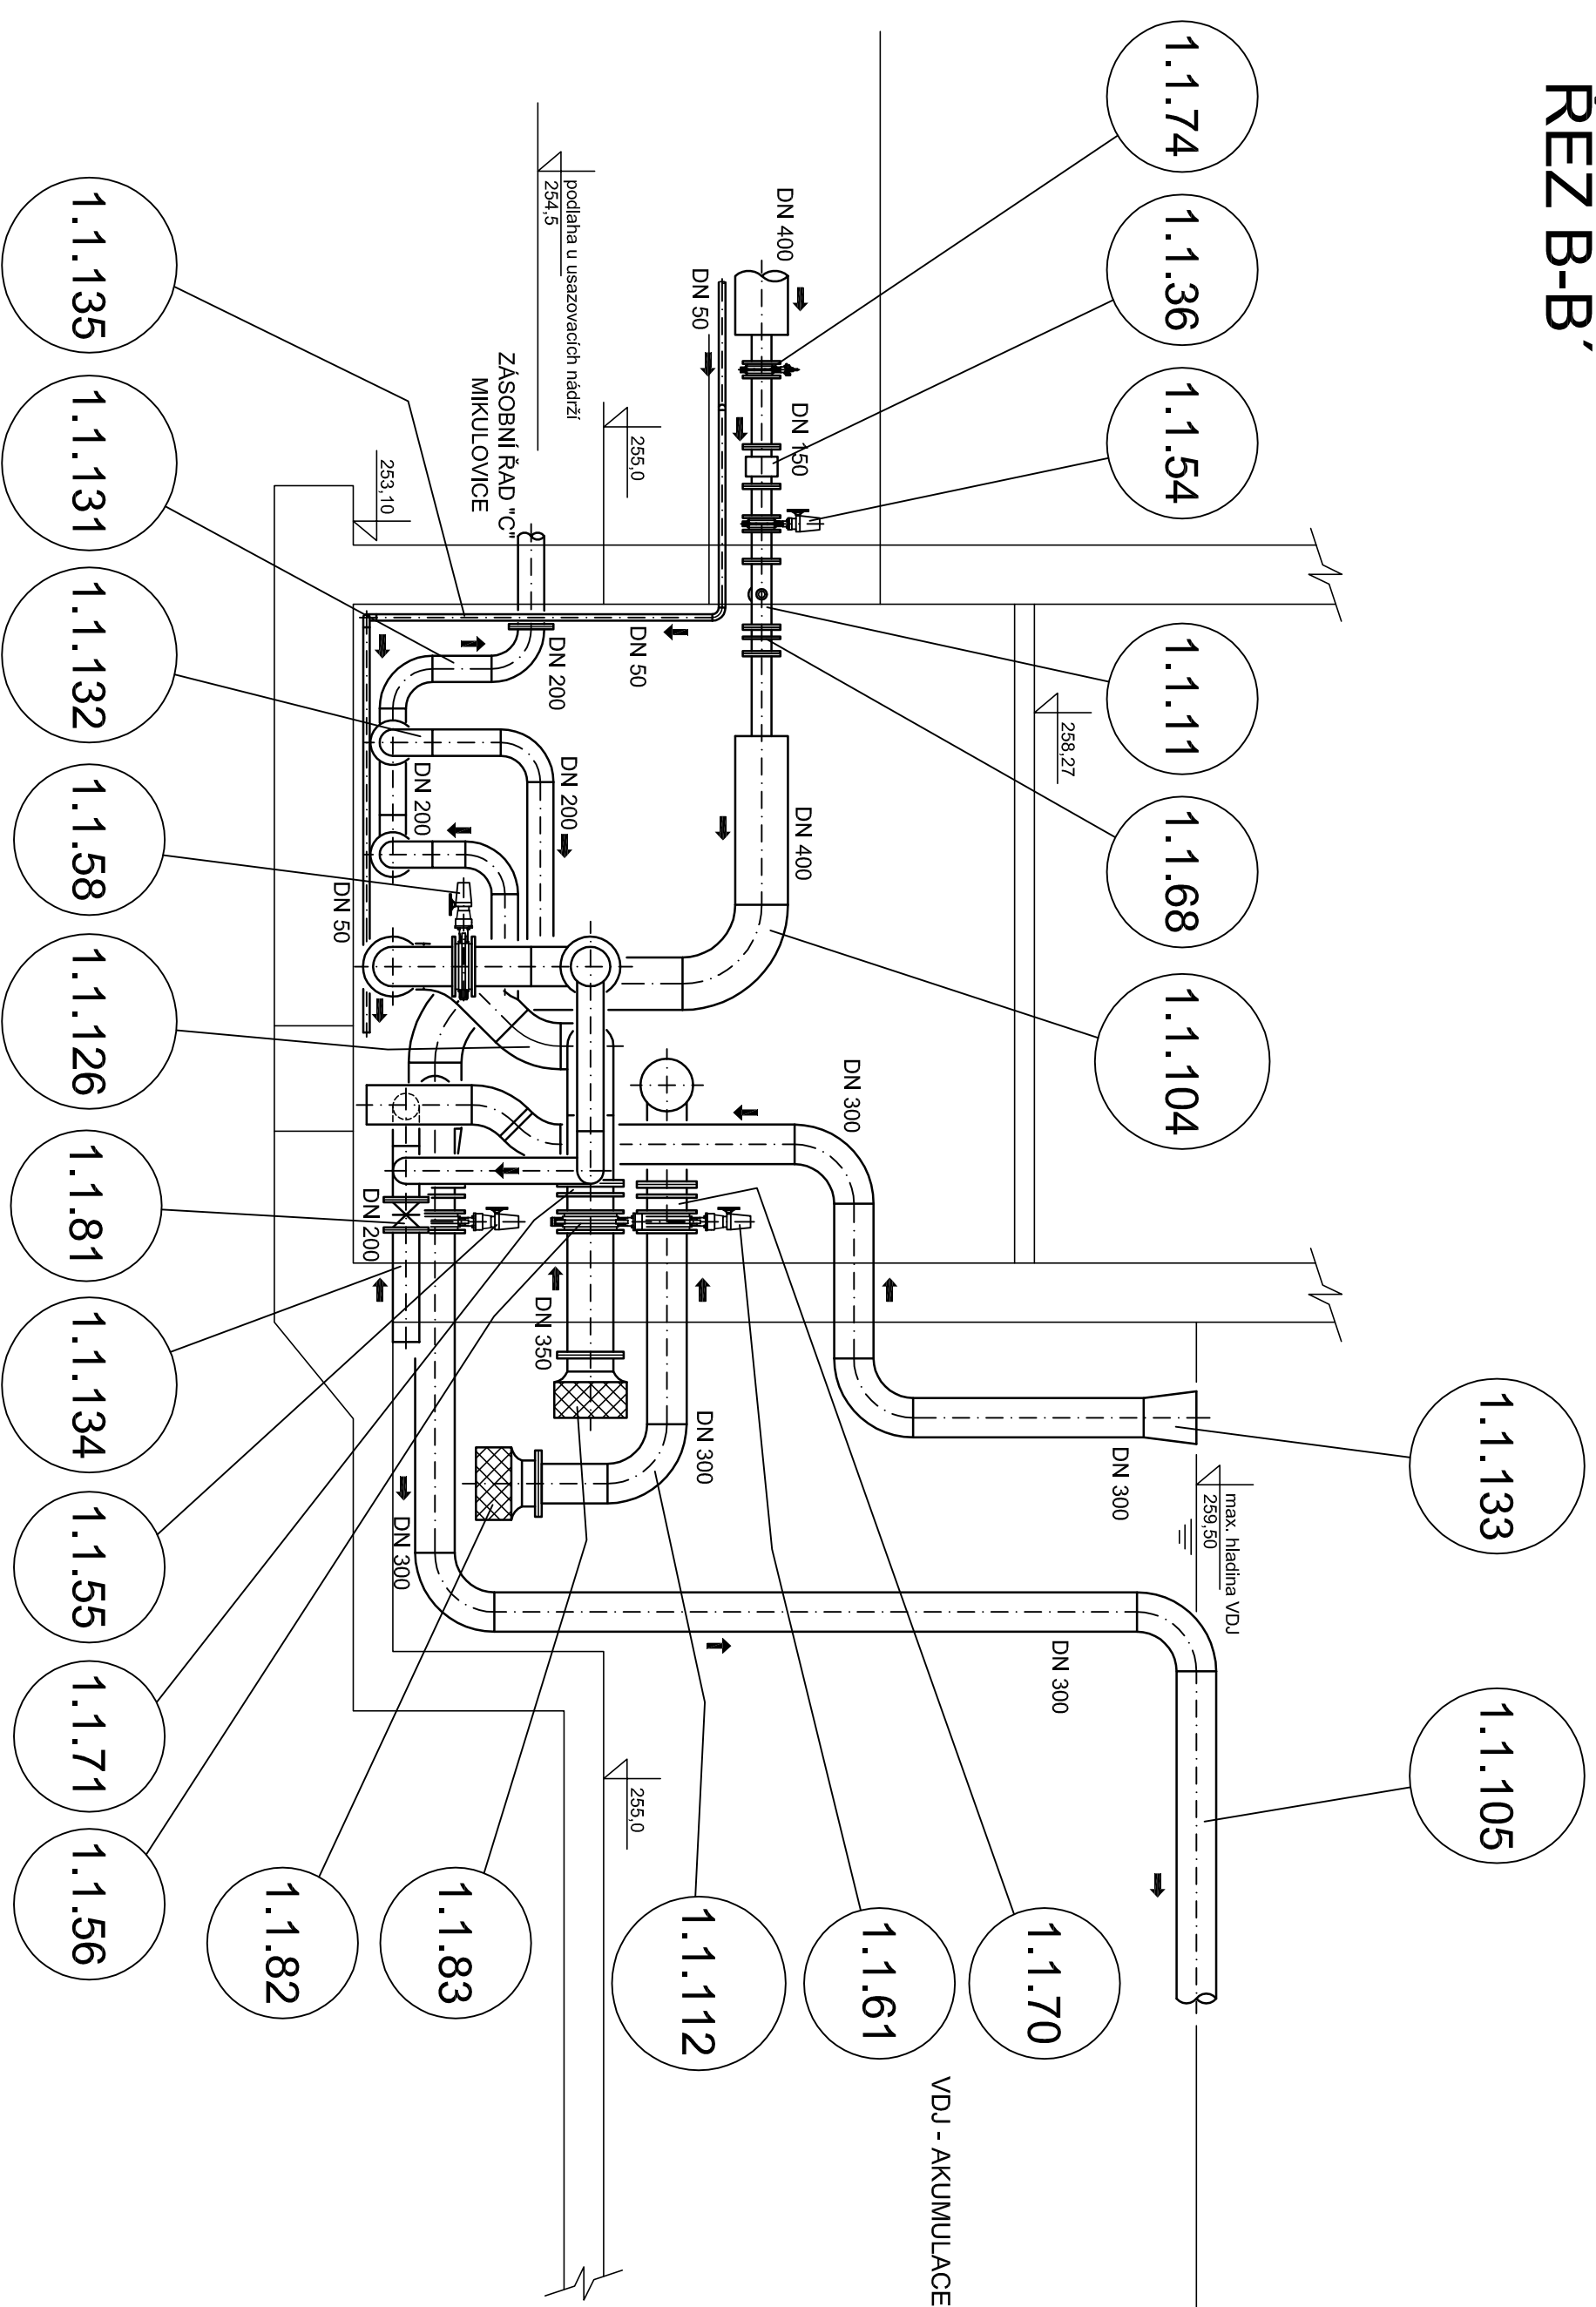

POZNÁMKA:

LEGENDA ZAŘÍZENÍ VIZ. PŘÍLOHA Č. D.2.1 - 02

		DOKUMENTACE PRO PROVEDENÍ STAVBY			
		VYHLÁŠENÍ PROJEKTU ING. HERMAN	ZODP. PROJEKTANT ING. HERMAN	PROJEKTANT KOČABEK/HYNEK	KONTROLOVAL ING. HERMAN
INVESTOR VAK PARDUBICE, a. s.		OBEDNÁVATEL VAK PARDUBICE, a. s.	FORMÁT 6 A4 DATUM 12/15 STUPEŇ DPS		
KRAJ PARDUBICKÝ	OBLAST MOKOŠÍN	Č. ZAK. 00515 - 400 ARCH. Č. MĚŘÍTKO 1:50 ČÍSLO PŘÍLOHY			
AKCE ZAUJISTĚNÍ KVALITY VODY PRO SKUPINOVÝ VODOVOD PŘELOUČ PS 01 ÚPRAVA VODY MOKOŠÍN					
PŘÍLOHA ÚV MOKOŠÍN - VDJ ŘEZY					
D.2.1 - 11					