




POHLED P1

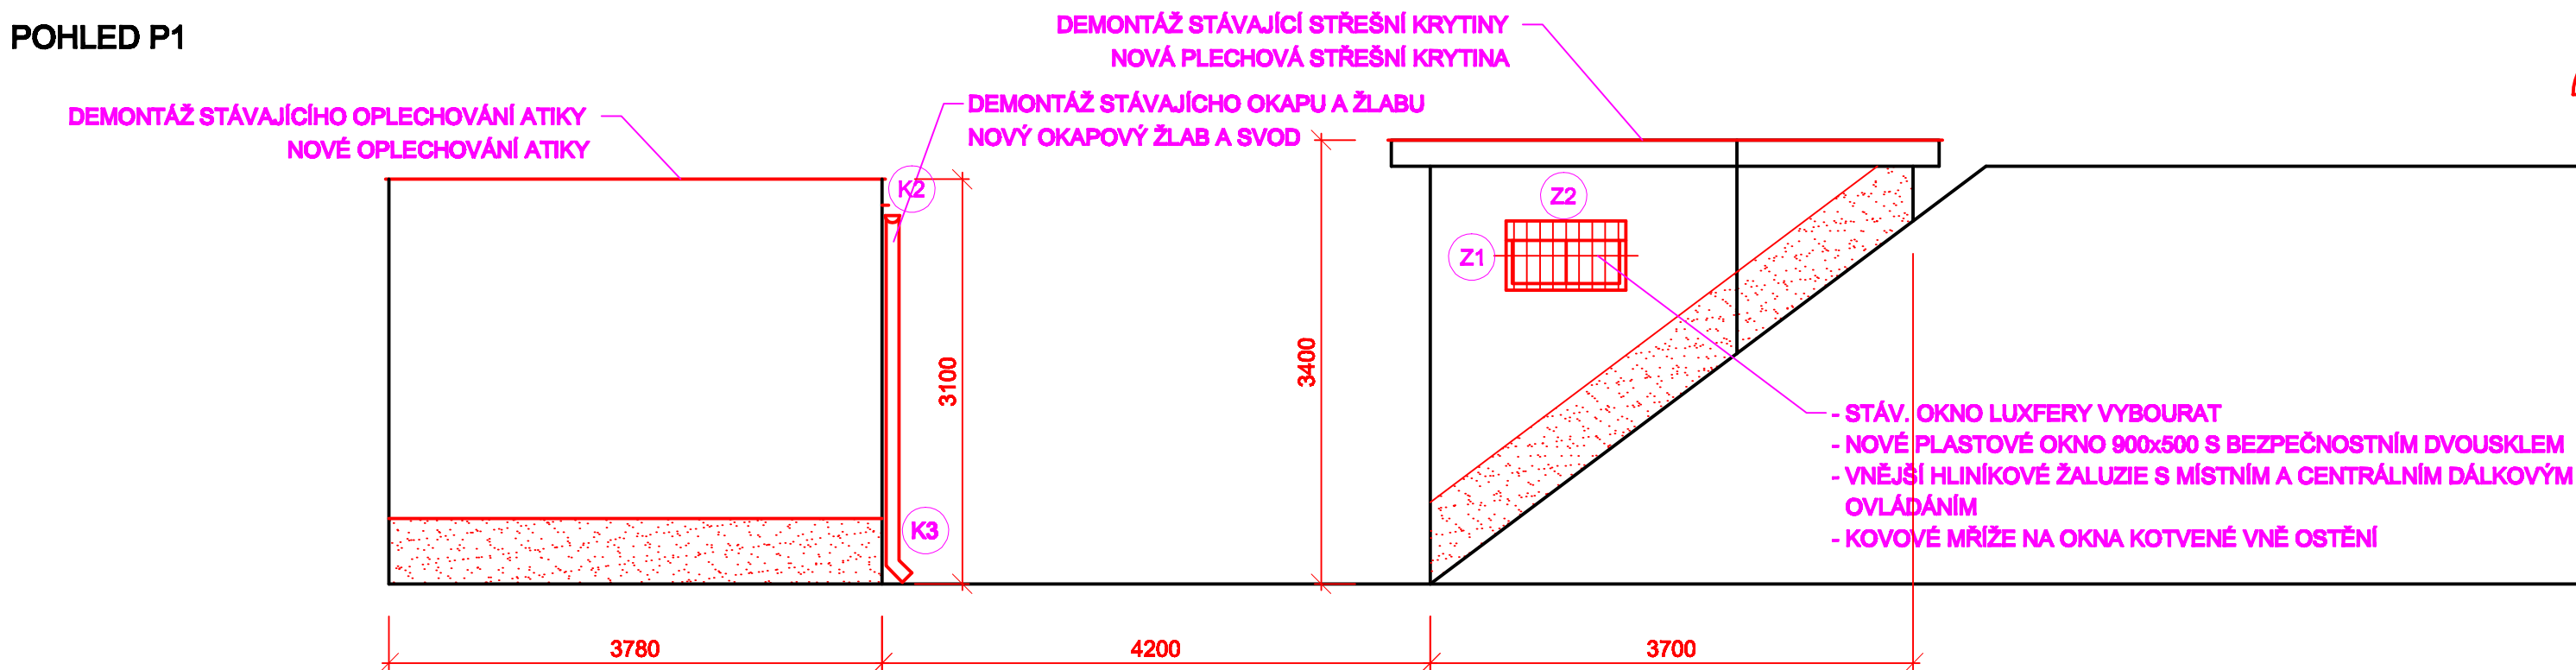


POHLED P2

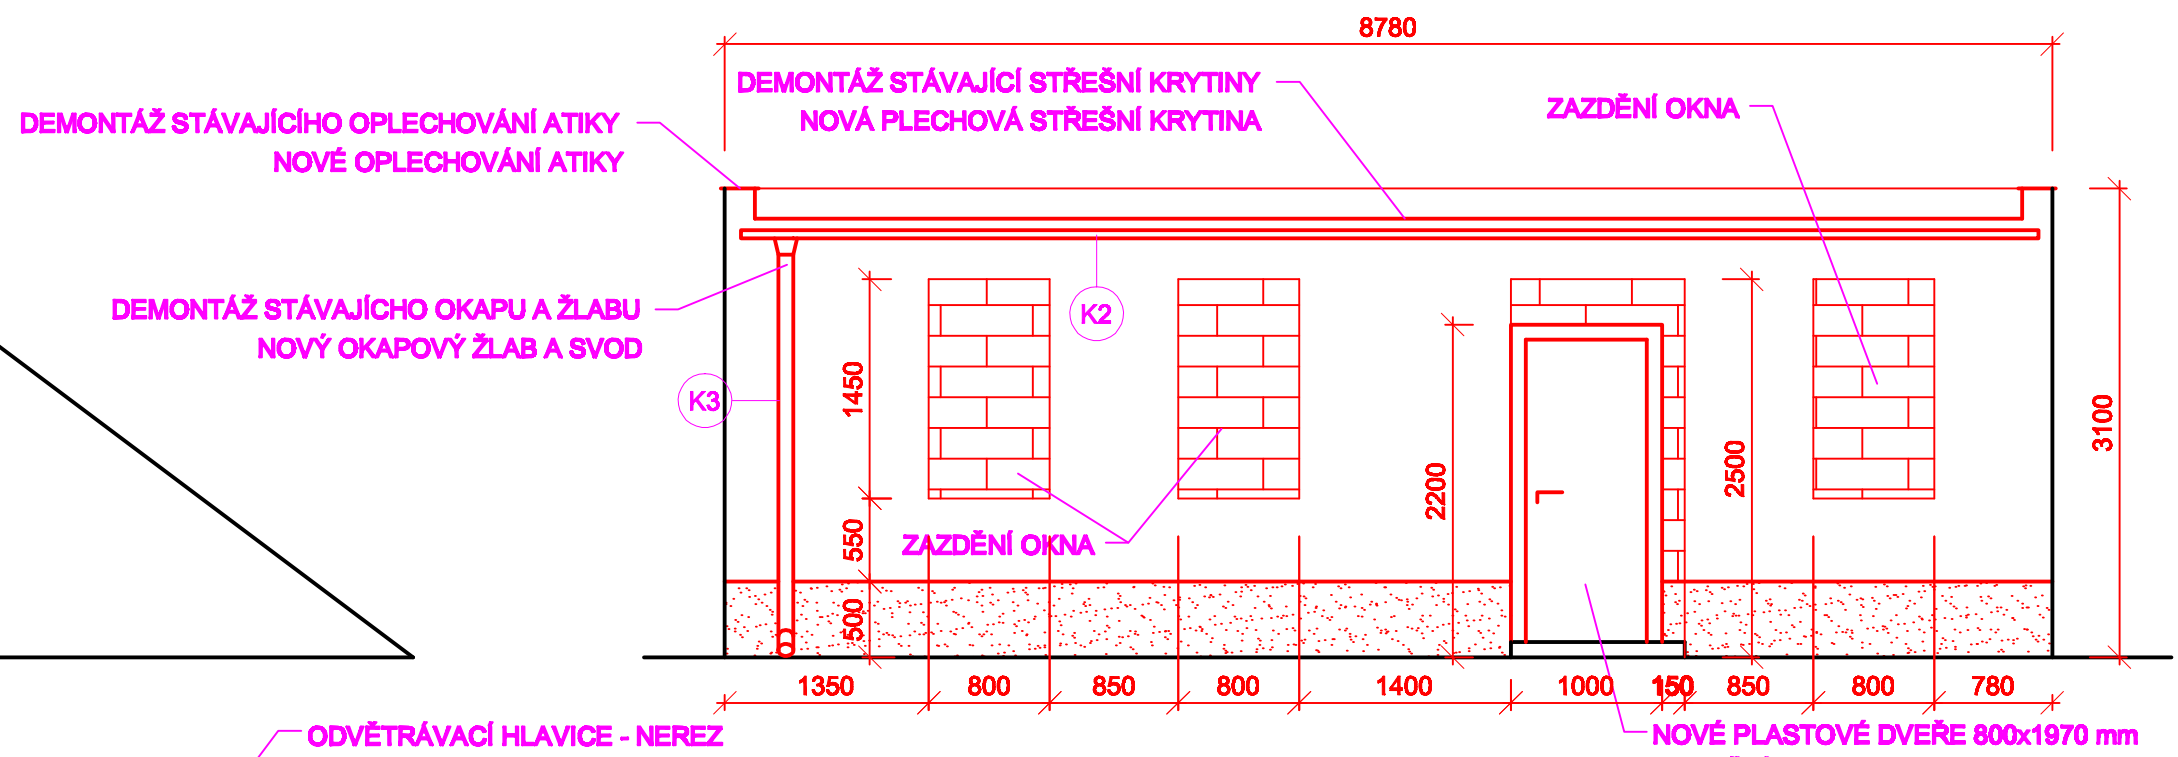


POHLED P3

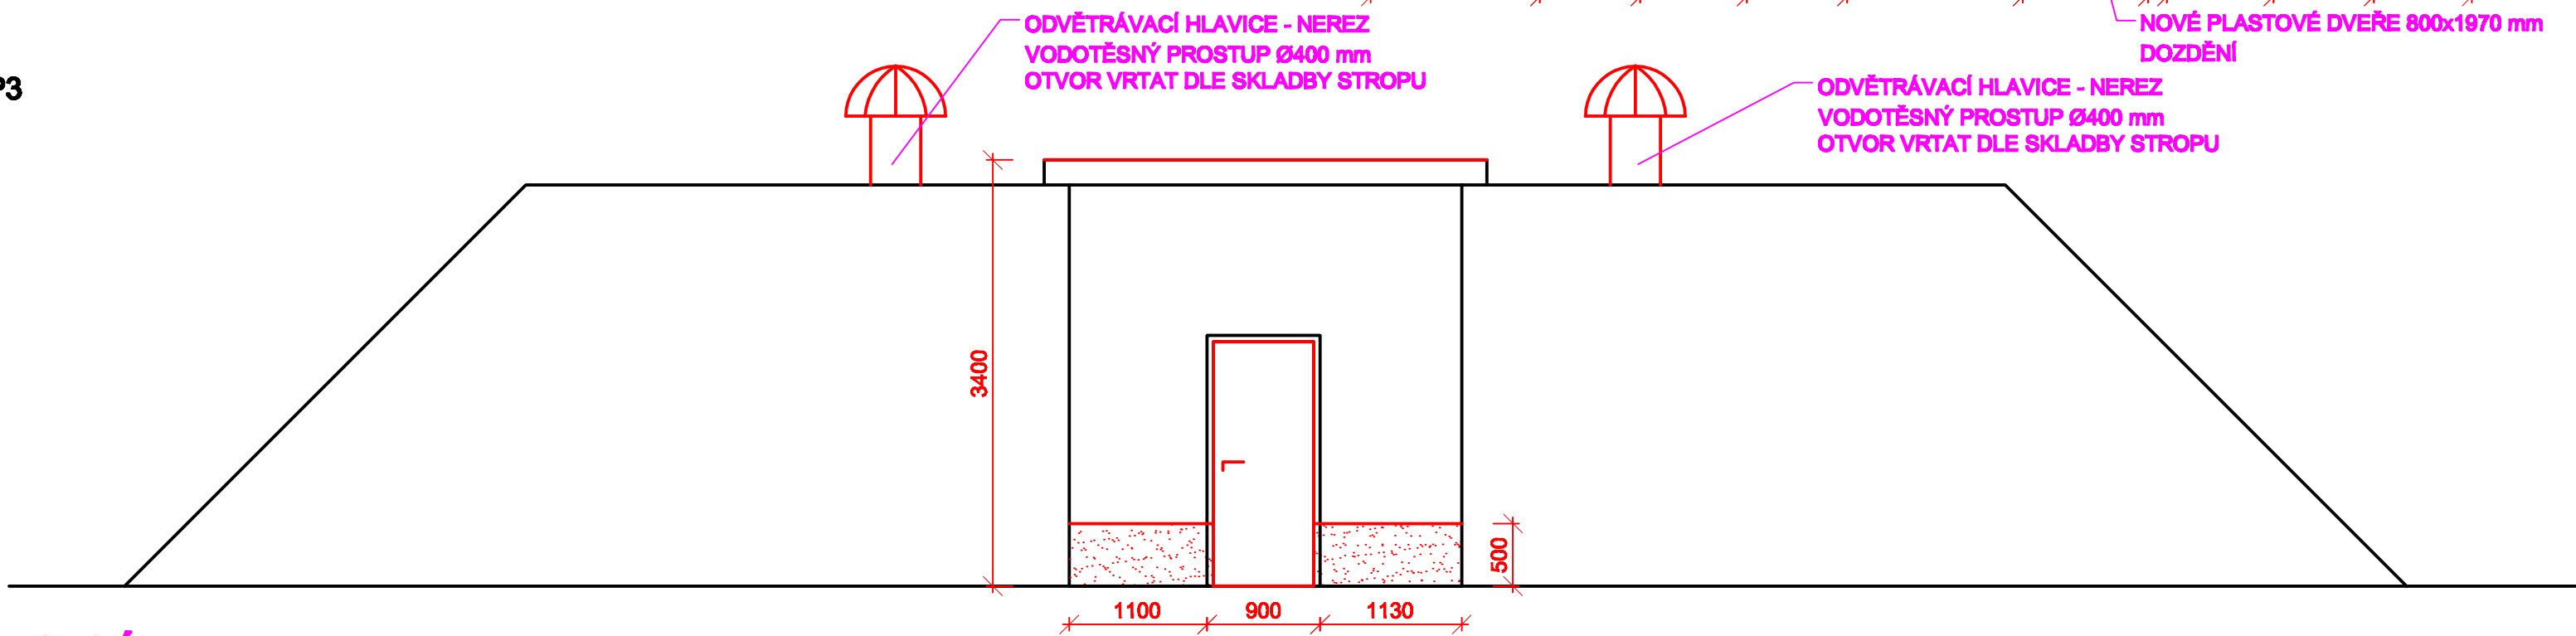




PŮDORYS NADZEMÍ

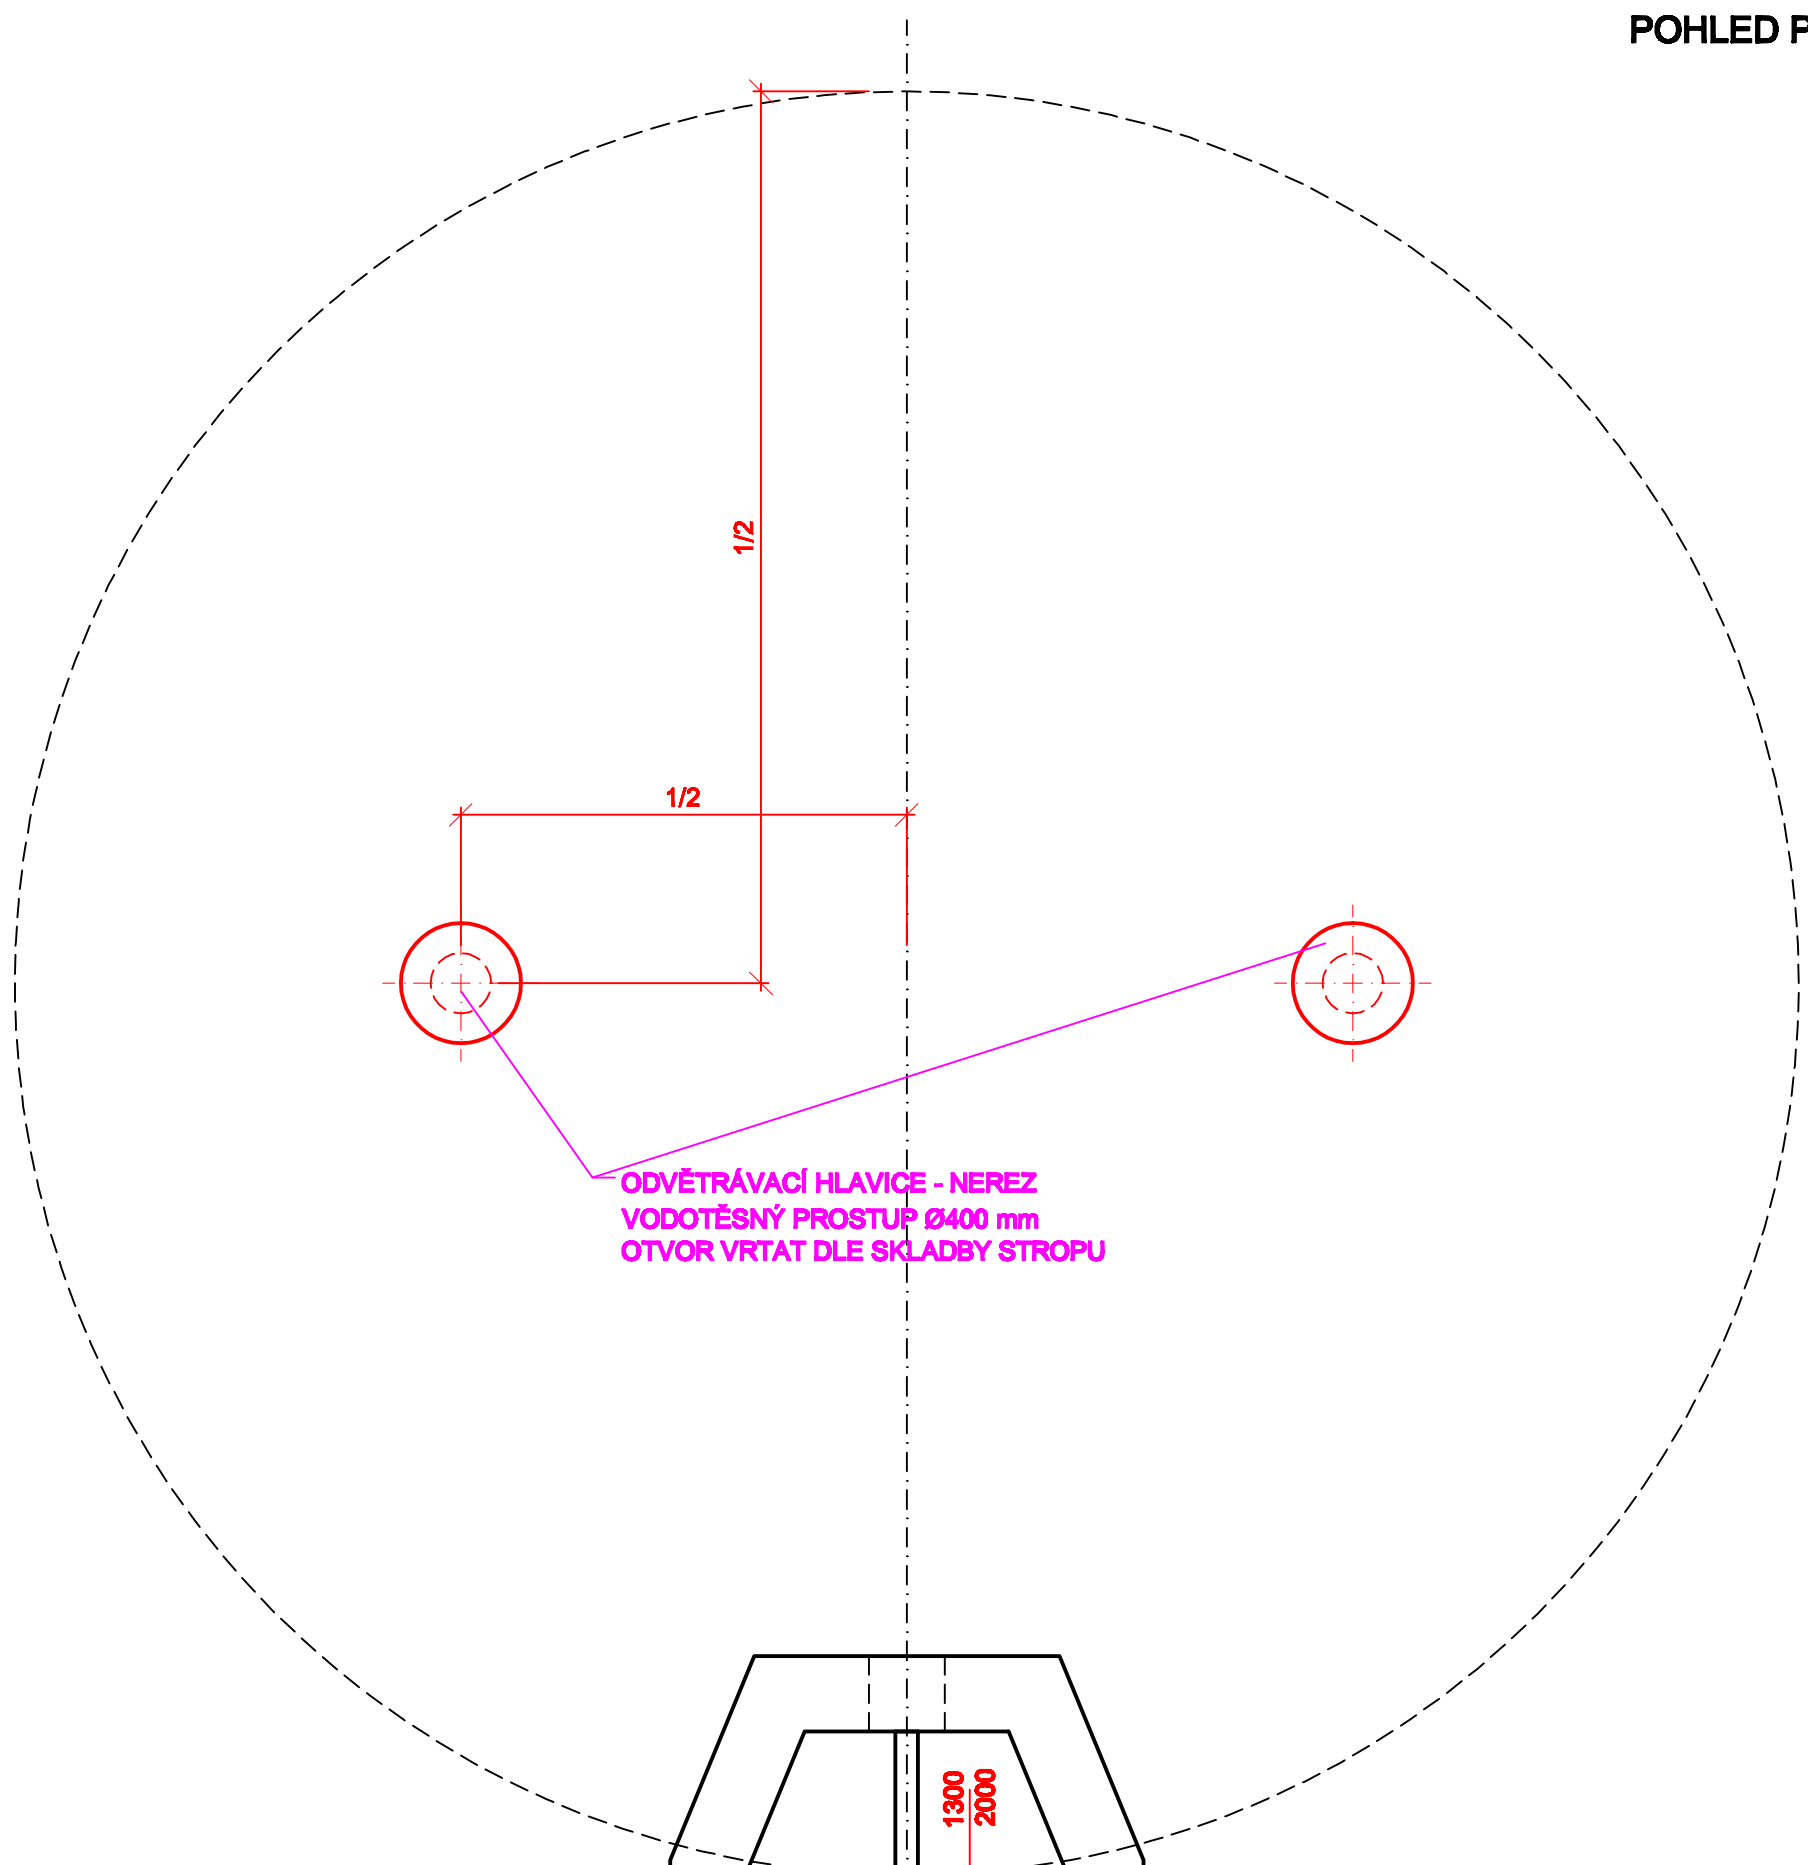


PŮDORYS PODZEMÍ

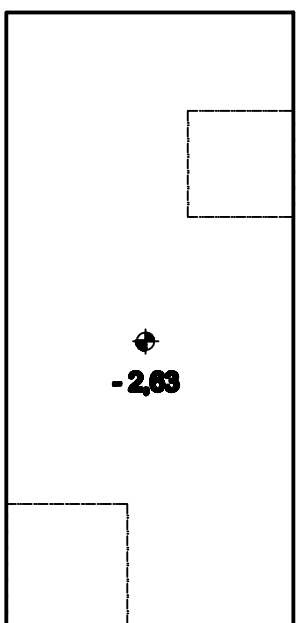

DETAIL - 1:10

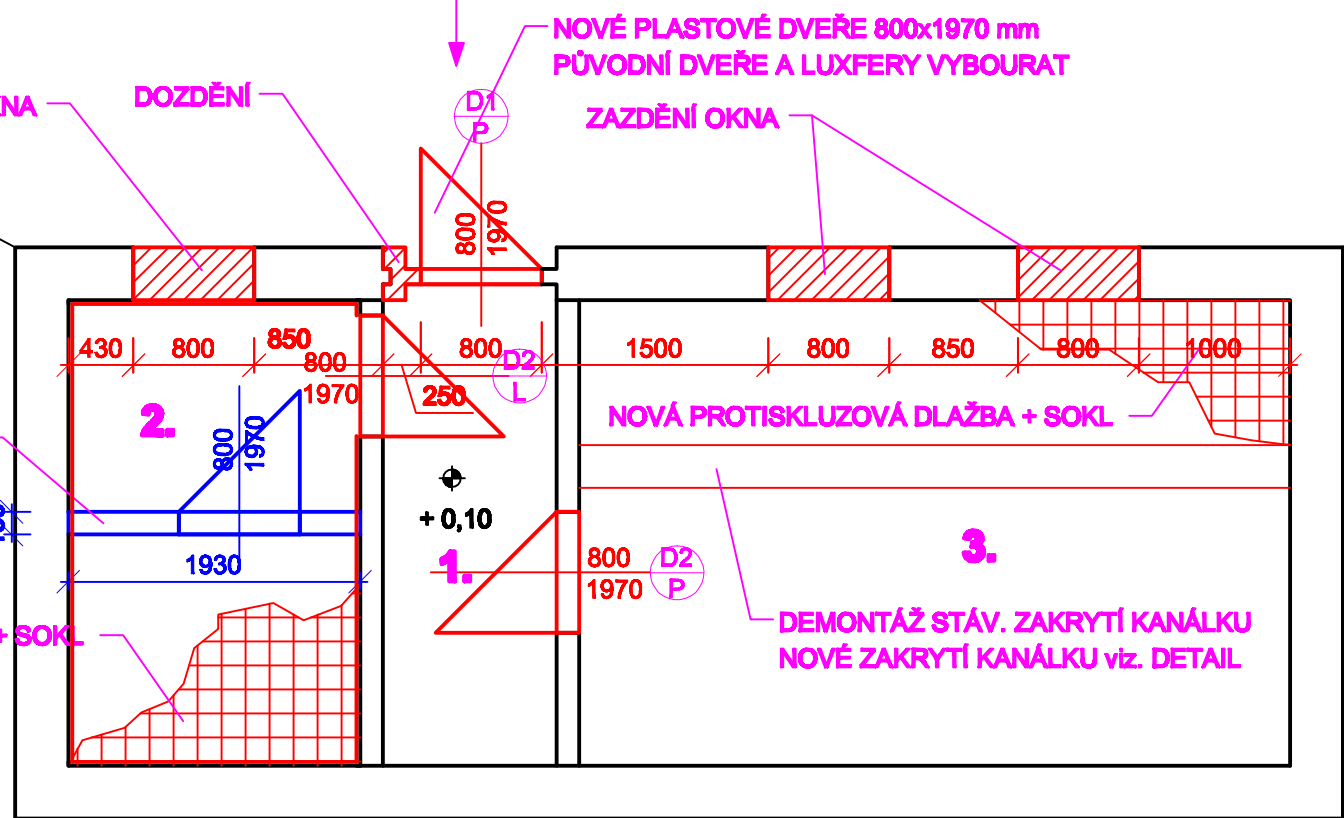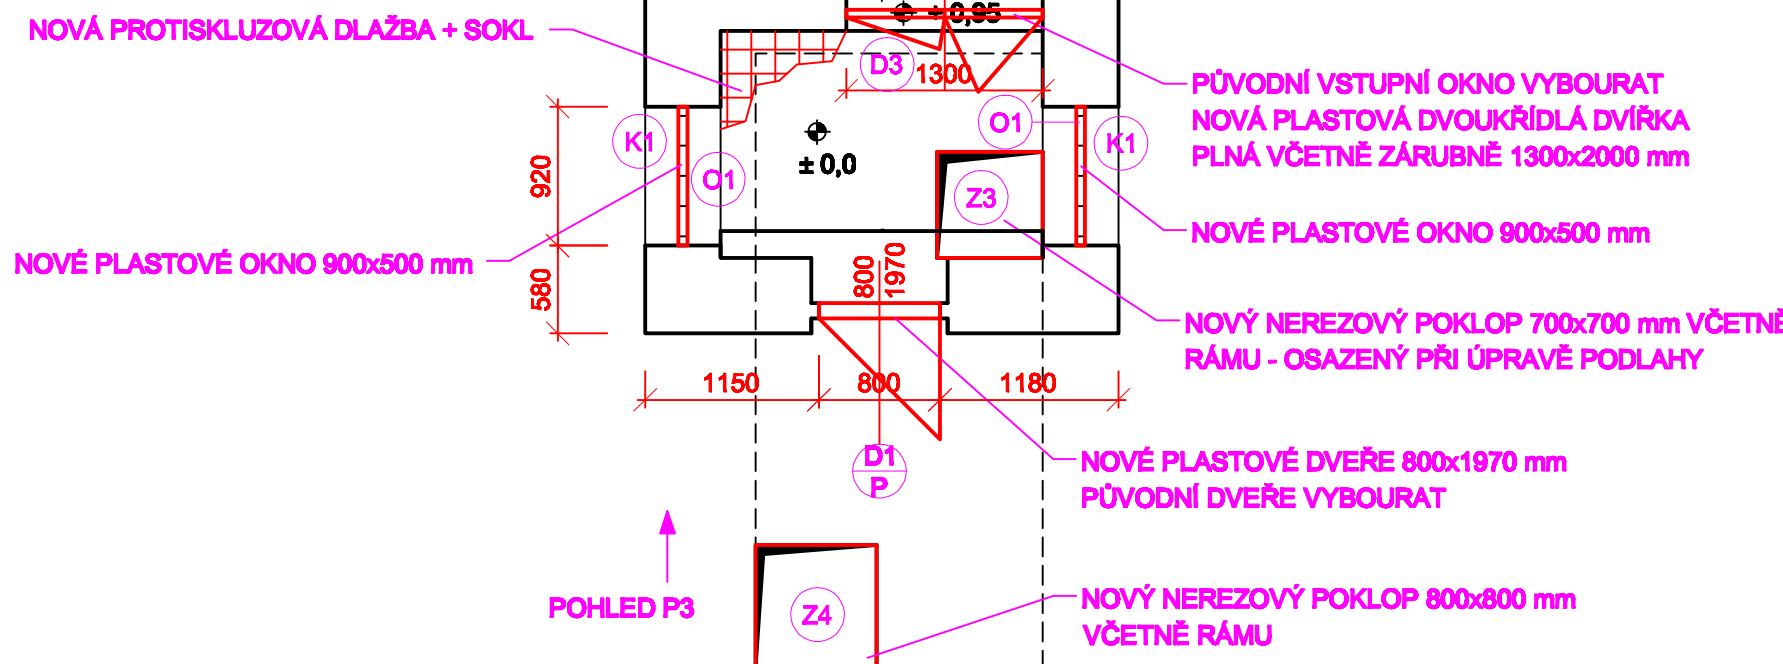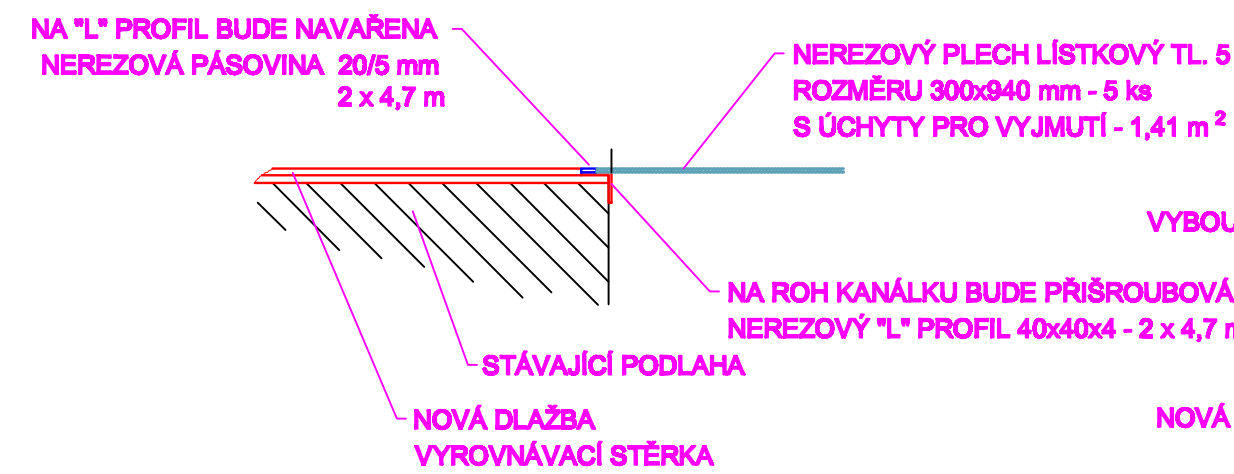

POHLED P1

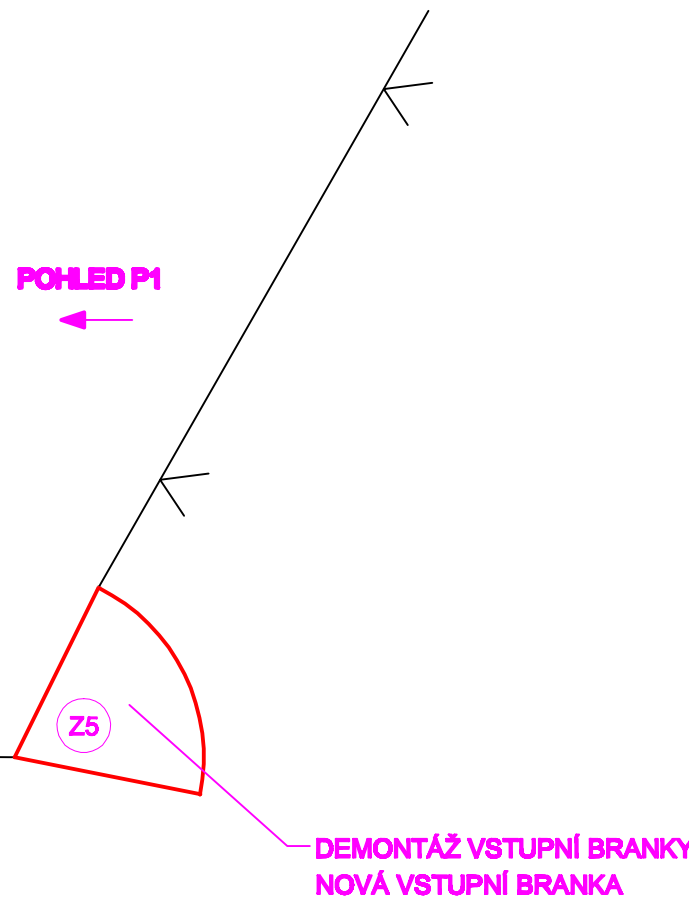

LEGENDA:



POPIS:
1. VSTUP
2. ATŠ
3. ROZVADĚČ

AREÁL VDJ

- NOVÁ VSTUPNÍ BRANKA
- NOVÝ NEREZOVÝ POKLOP 800x800 mm VČETNĚ RÁMU

PROVOZNÍ BUDOVA INTERIÉR


- VYBOURÁNÍ DĚLÍCÍ PŘÍČKY
- VYBOURÁNÍ STÁV. DVEŘÍ - 2x NOVÉ PLASTOVÉ VNITRNÍ DVEŘE 800x1970
- PŮVODNÍ PODLAHY ODSTRANIT (DLAŽBA+POTÉR) - NOVÁ PROTISKLUZOVÁ DLAŽBA + SOKL
- OPRAVA VNITŘNÍCH OMÍTEK + VYMALOVÁNÍ
- NOVÁ STAVEBNÍ + TECHNOLOGICKÁ ELEKTROINSTALACE

PROVOZNÍ BUDOVA EXTERIÉR

- ZAZDĚNÍ STÁVAJÍCÍCH OKEN
- STÁVAJÍCÍ DVEŘE A LUXSFERY VYBOURAT - NOVÉ PLASTOVÉ DVEŘE 800/1970
- NOVÝ HROMOSVOD
- NOVÁ PLECHOVÁ STŘEŠNÍ KRYTINA VČETNĚ OPLECHOVÁNÍ A OKAPŮ
- OPRAVA FASÁDY OBJEKTU - NOVÝ FASÁDNÍ NÁTĚR + NOVÝ SOKL

ÚPRAVA POVRCHŮ:

- FASÁDNÍ NÁTĚR - BARVA BÍLÁ
- SOKL - DEKORATIVNÍ OMÍTKA S ORGANICKÝM POJIVEM STŘEDNĚZRNÁ - ODSŤÍN HNĚDÝ
- STŘEŠNÍ KRYTINA, OPLECHOVÁNÍ, OKAPY
- POPLASTOVANÝ POZINKOVANÝ PLECH - BARVA HNĚDÁ
- OKNA A DVEŘE - PLASTOVÁ S FÓLÍ - ODSŤÍN MAHAGON
- ŽALUZIE - BARVA HNĚDÁ
- MŘÍŽ - BARVA ČERNÁ
- BARVY PŘED REALIZACÍ ODSOUHLASIT INVESTOREM!

 <div>Vodohospodářsko-inženýrské služby spol. s r. o., Na Sřezčině 1079, 500 03 Hradec Králové tel.: 495 076 011, fax: 495 541 342, e-mail: vis@viahk.cz</div>			
DOKUMENTACE PRO PROVEDENÍ STAVBY			
HLAVNÍ ING. PROJEKTU ING. HERMAN	ZODP. PROJEKTANT ING. HERMAN	PROJEKTANT KADLEC	KONTROLOVAL ING. HERMAN
INVESTOR VAK PARDUBICE, a. s.	OBJEDNATEL VAK PARDUBICE, a. s.		FORMÁT 8 A4
KRAJ PARDUBICKÝ	OBEC CHVALETICE	DATUM 12/15	
AKCE ZAJIŠTĚNÍ KVALITY VODY PRO SKUPINOVÝ VODOVOD PŘELOUČ SO 06.2 - STAVEBNÍ ÚPRAVY VDJ CHVALETICE - HORNICKÁ ČTVRT'		STUPEŇ DP8	
PŘÍLOHA		Č. ZAK. 00615 - 300	
PŮDORYS, POHLEDY		ARCH. Č. 00615	
		MĚŘÍTKO 1 : 50	
		ČÍSLO PŘÍLOHY D.1.6.2.1	
TENTO VÝKRES A JEHO PŘÍLOHY JSOU NAŠIM DUŠEVNÍM VLASTNICTVÍM, NESMÍ BÝT BEZ NAŠEHO PŘEDCHOZÍHO PÍSEMNÉHO SOUHLASU KOPÍROVÁNY, ROZMNOŽOVÁNY ANI ZPŘÍSTUPNĚNY JINÝM OSOBÁM NEBO FIRMÁM			