



Správa železniční dopravní cesty

Správa železniční dopravní cesty, státní organizace

Správa dopravní cesty severovýchodní Čechy
se sídlem v Hradci Králové

U Fotochemy 259
501 01 Hradec Králové

64P01202797

- 2 - 02 - 2012



Váš dopis

Ze dne:

Naše zn.: 1647/12- SDC SVČ

Vyřizuje: Ing. Šárka Teplá

Telefon: 972 322961

Fax: 972 322 941

E-mail: tepla@szdc.cz

Datum: 30. 1. 2012

Multiaqua s. r. o.

Veverkova 1343

500 02 Hradec Králové

Na základě předložené žádosti a situace vydává Správa železniční dopravní cesty, státní organizace, Správa dopravní cesty severovýchodní Čechy se sídlem v Hradci Králové (dále jen SŽDC SDC severovýchodní Čechy) dle zákona č. 183/2006 Sb., o územním plánování a stavebním řádu (stavební zákon) v platném znění a ve znění zákona č. 197/1998 Sb., v platném znění,

Souhrnné stanovisko k existenci sítí

Název stavby: Skupinový vodovod Holicko - SO 11 ŘAD od ČS Muška do JZ sektoru

Trat': mimo ochranné pásmo dráhy tratí provozovaných Správou železniční dopravní cesty, státní organizace (dále jen „SŽDC, s. o.“).

Žadatel: Vodovody a kanalizace, a. s., Pardubice

Podle předložené žádosti je zájmová oblast umístěna zcela mimo ochranné pásmo dráhy a pozemky, se kterými má SŽDC, s. o. právo hospodařit.

Dle předložené situace se v zájmové oblasti **n e n a c h á z í** podzemní vedení správe SŽDC SDC severovýchodní Čechy ani ČD-Telematika a.s.

Souhrnné stanovisko se týká stavby pouze v rozsahu dle předložené dokumentace s platností **1 roku** od data vydání souhrnného stanoviska.


Pro případné další jednání k této akci bychom Vás rádi požádali, abyste při předkládání žádostí uváděli naše číslo jednací pro naši rychlejší orientaci k uvedené akci.

V Hradci Králové, dne 30. 1. 2012

Správa železniční dopravní cesty,
státní organizace
Správa dopravní cesty severovýchodní Čechy
U Fotochemy 259, 501 01 Hradec Králové
IČ: 70994234, DIČ: CZ70994234

Ing. Petr Vodička
ředitel SDC severovýchodní Čechy
se sídlem v Hradci Králové

Přílohy: ověřená dokumentace
vyjádření ČD Telematiky

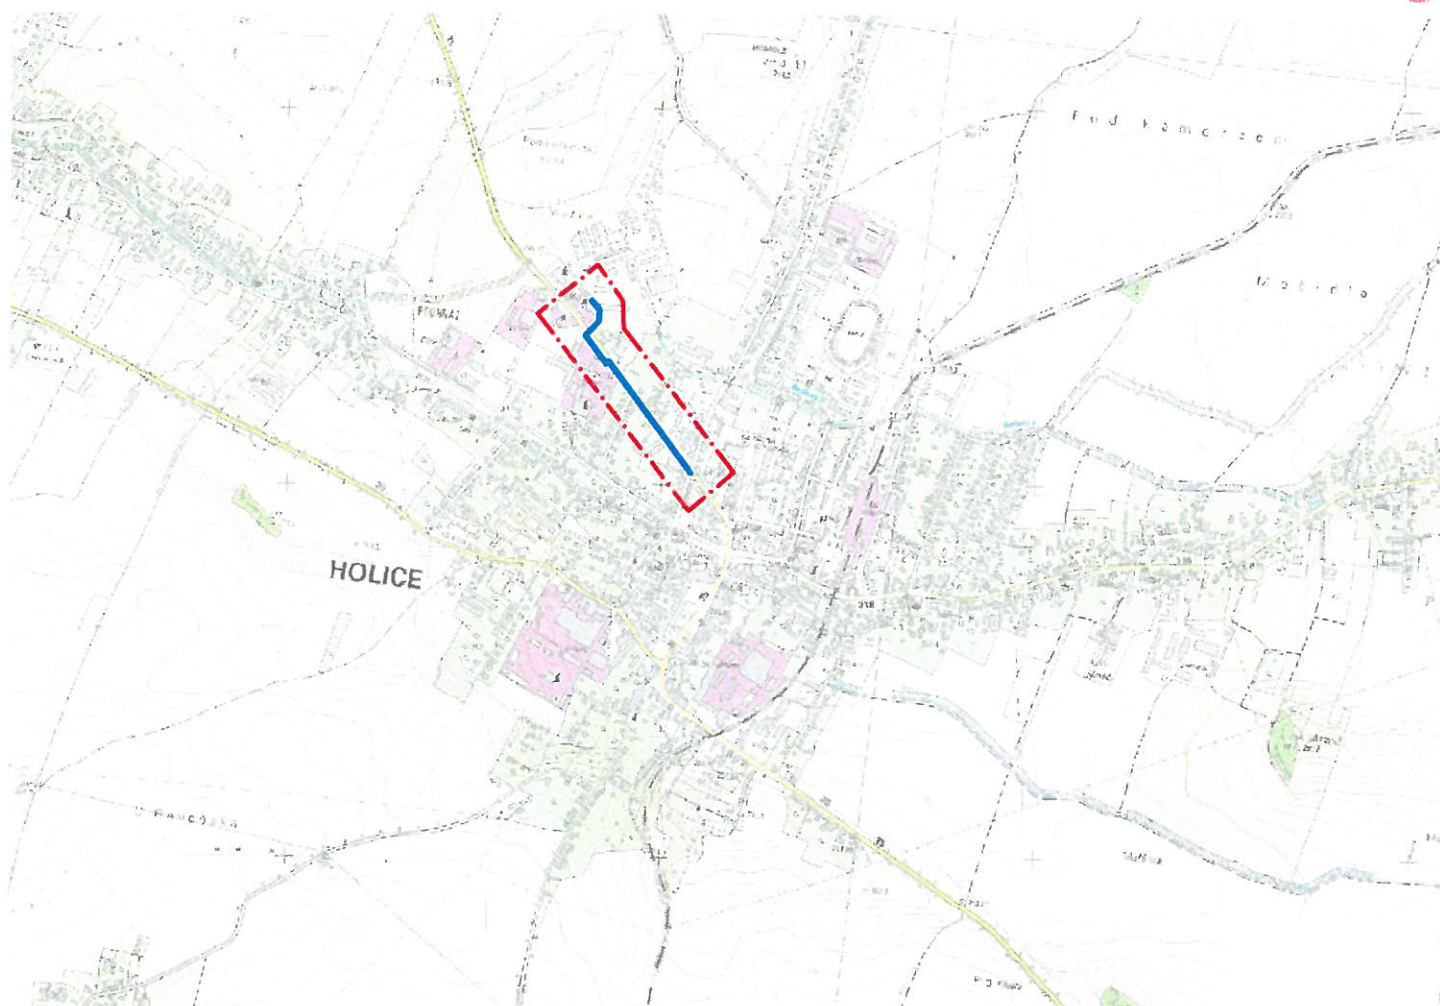

LEGENDA:

- - - - - ZÁJMOVÉ ÚZEMÍ
— NAVRŽENÝ VODOVOD



č.j. 1644/12 - SDC - SUC - 165
 30.1.2012 Pp 1

| | | | | |
|--|-------------------------|--------------------|--|----------------|
| Zodpovědný projektant | Vypracoval | Technická kontrola | <div>MULTIAQUA S.R.O. multi VEVERKOVA 1343 aQua 500 02 HRADEC KRÁLOVÉ</div> <div>IČO: 60113111 TEL. +420 498 500 227 DIČ: CZ 60113111 FAX +420 498 500 320</div> | |
| Ing. Lubor Dítě | Ing. Veronika Kadlecová | Ing. Karel Pejchal | | |
| | | | | |
| Kraj: Pardubický | Obec: Holice v Čechách | | | |
| Investor: Vodovody a kanalizace Pardubice a.s., Teplého 2014, 530 02 Pardubice | | | | |
| Skupinový vodovod Holicko SO 11 - ŘAD OD ČS MUŠKA DO JZ SEKTORU | | | Stupeň | DSŘ |
| | | | Datum | Květen 2012 |
| | | | Zakázkové číslo | |
| | | | Formát | 1x A4 |
| Přehledná situace SO 11 | | | Měřítko: 1: 20 000 | Číslo přílohy: |
| | | | | |