


PODCHOD POD ŘEKOU LABE KM-0,6315 – 0,736

KATASTR	ROSLICE NAD LABEM		
PARCELNÍ ČÍSLO	635/1	613/8	65/3
Druh povrchu	NEZPEVNĚNÝ POVRCH	ŘEKA-LABE	NEZPEVNĚNÝ POVRCH

ŘEZ

MĚŘÍTKA 1:200/200

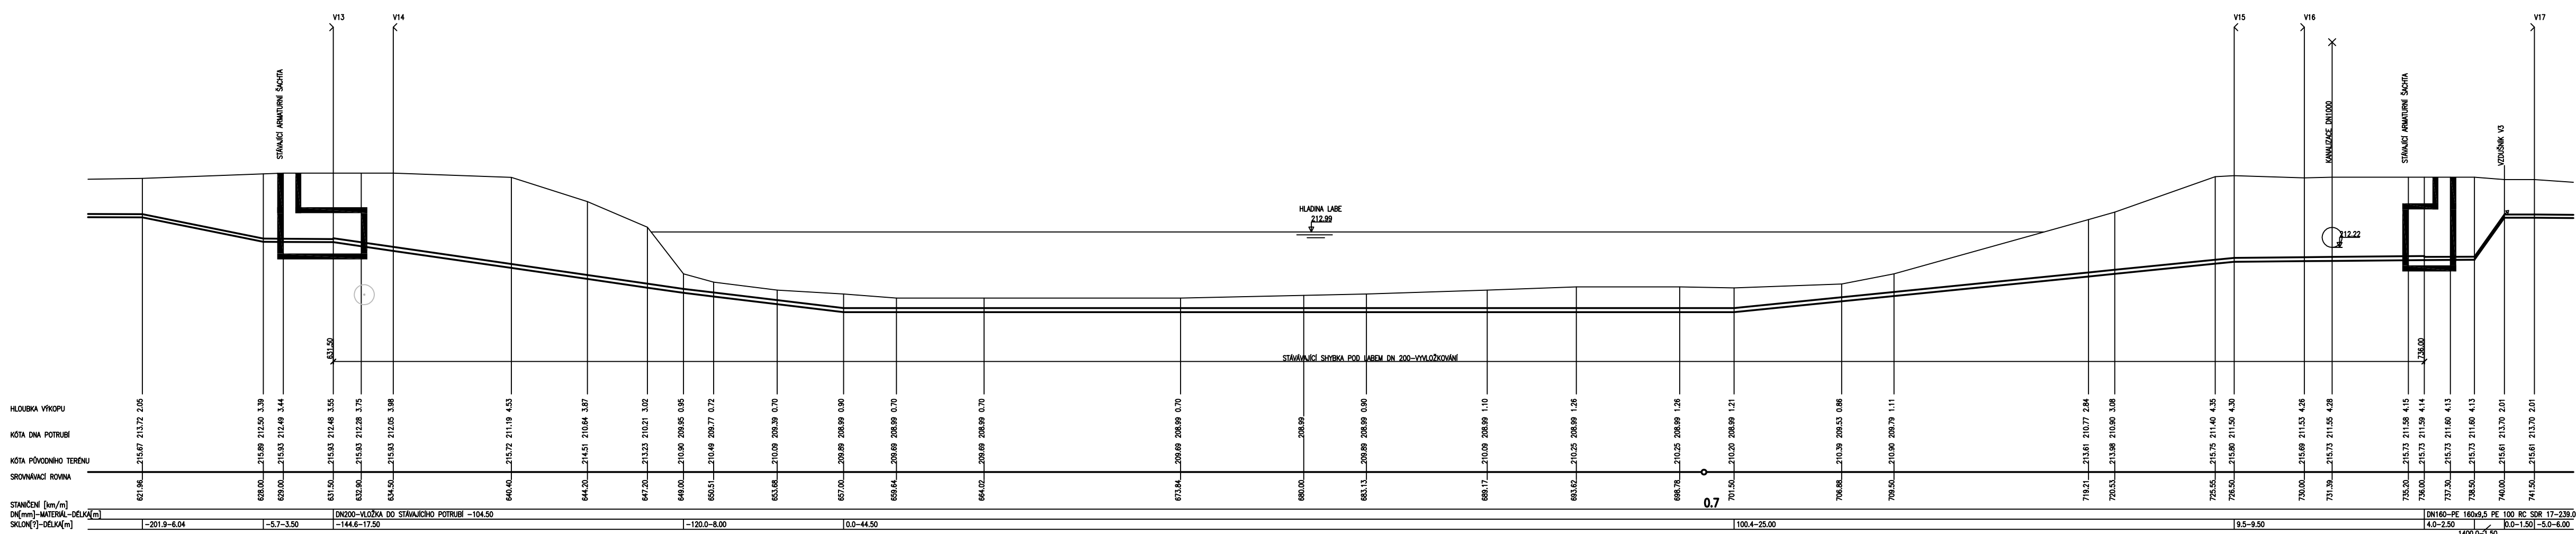

SITUACE

MĚŘÍTKO 1:200

