




POHLED P1

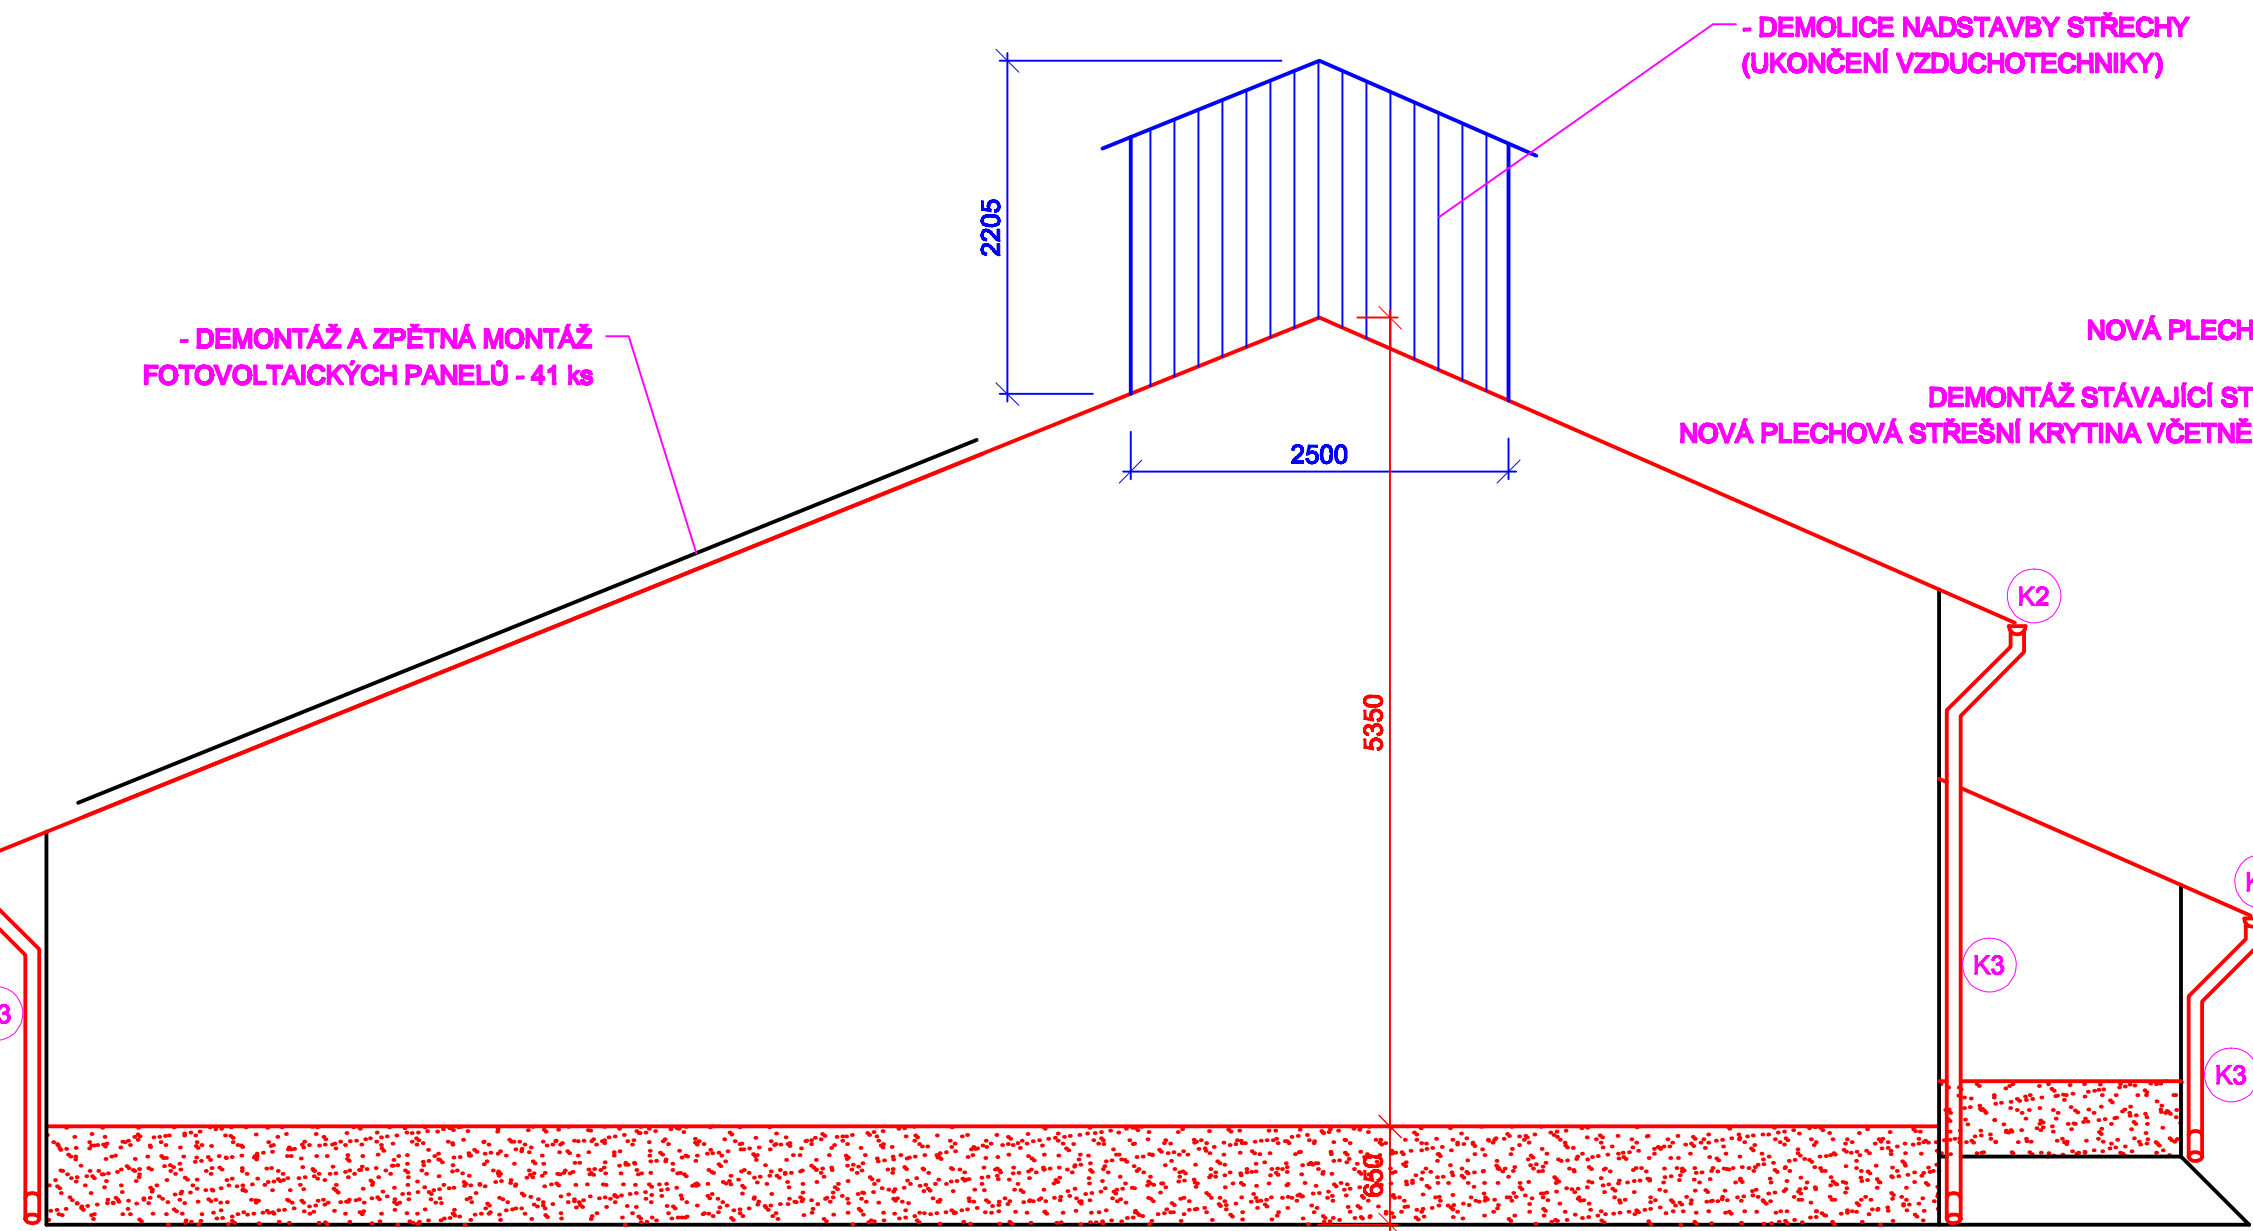


POHLED P2

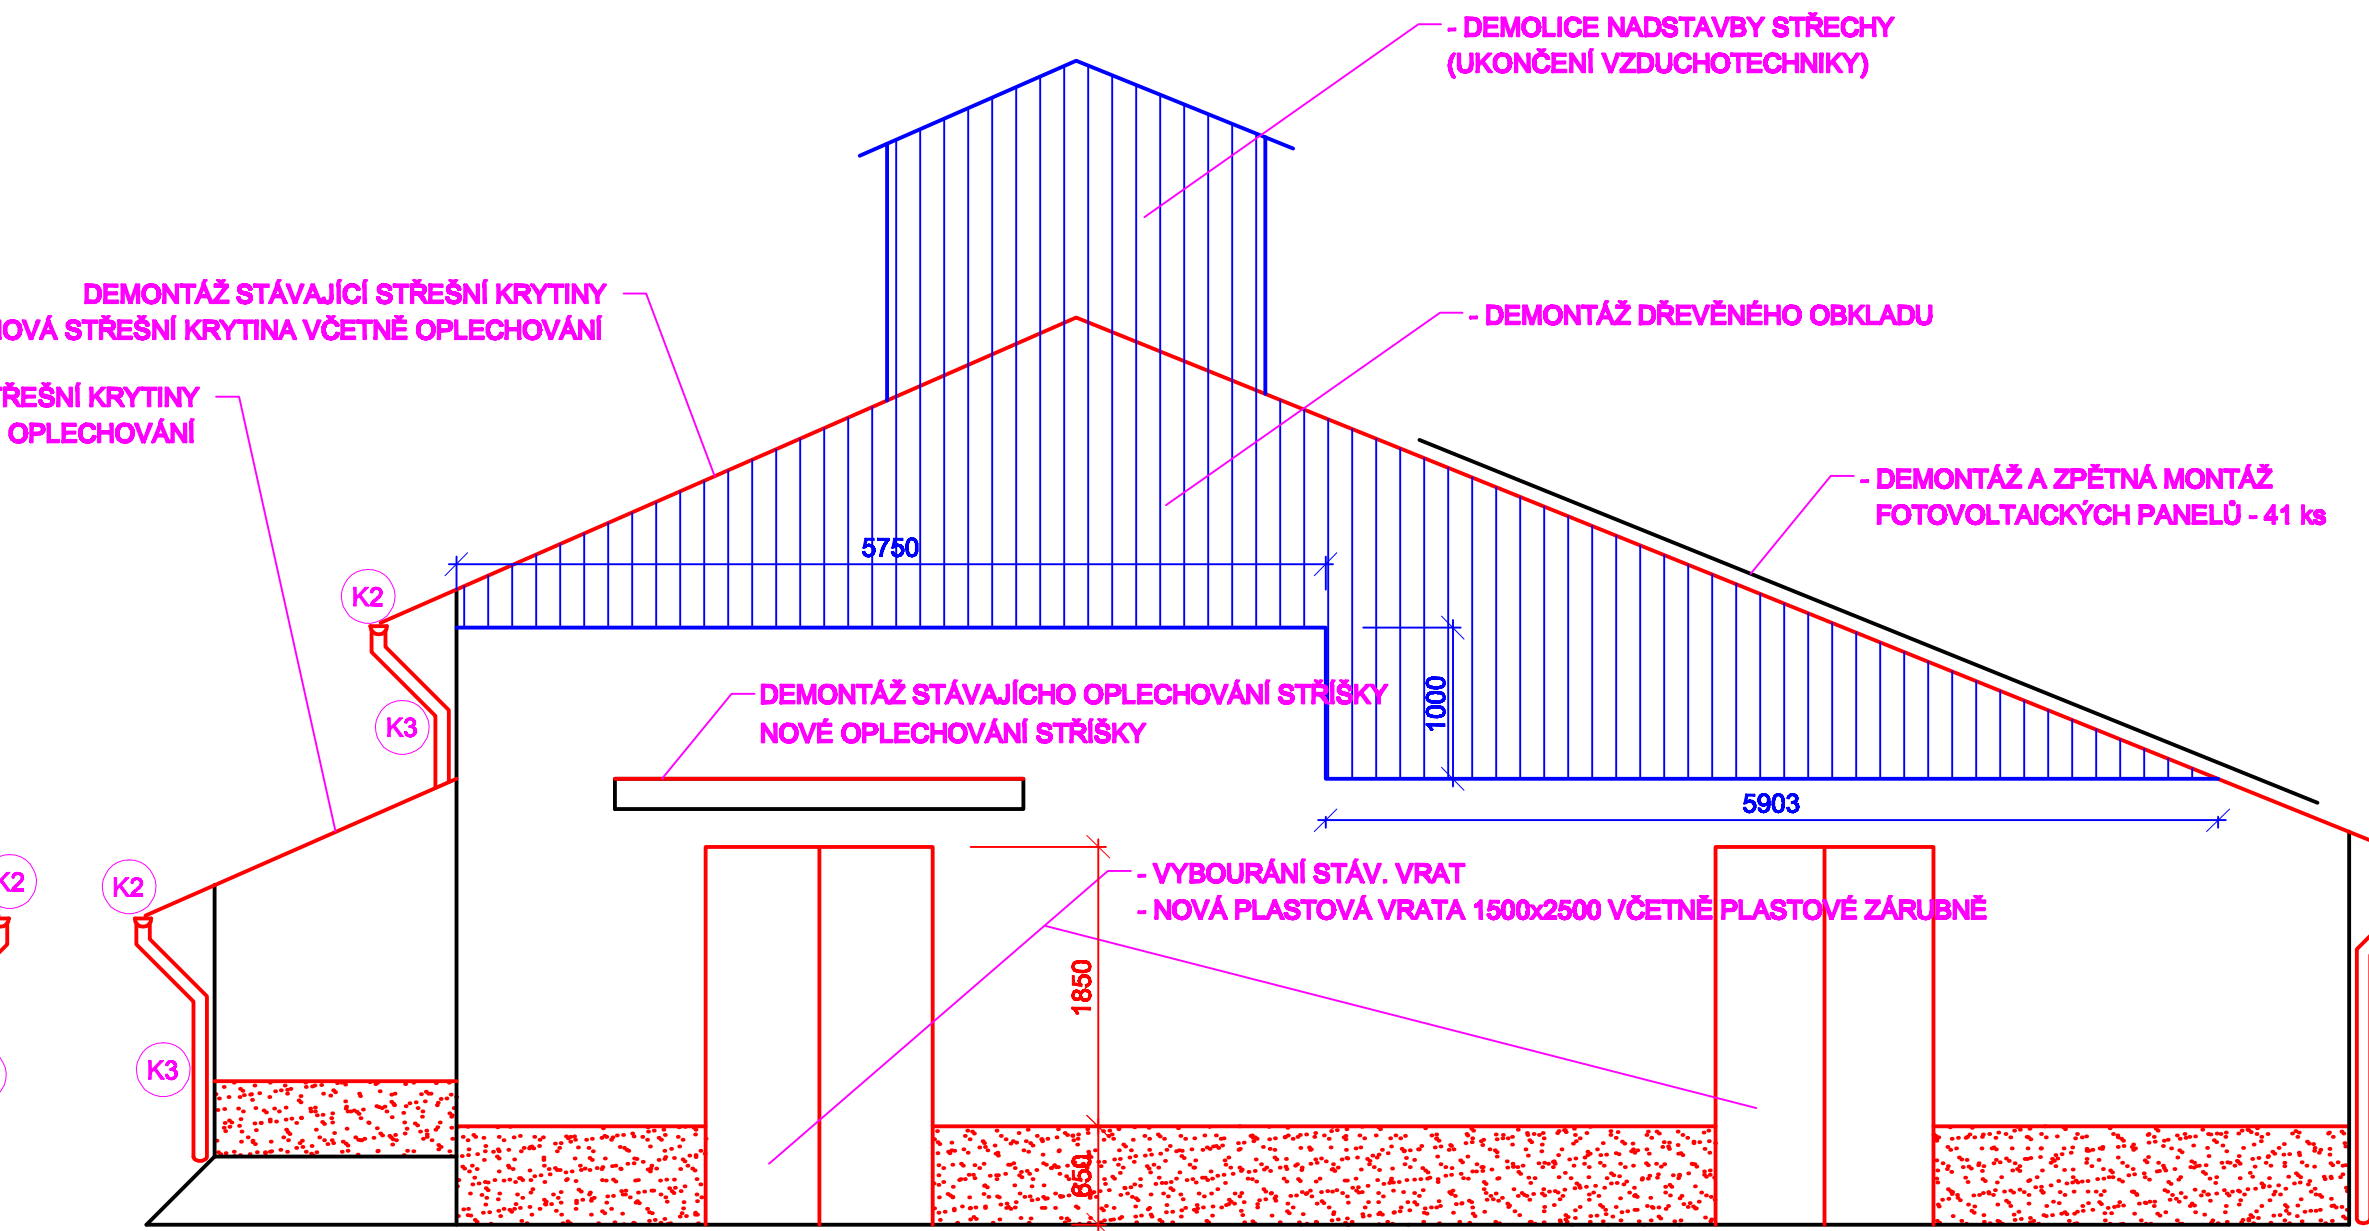


POHLED P3

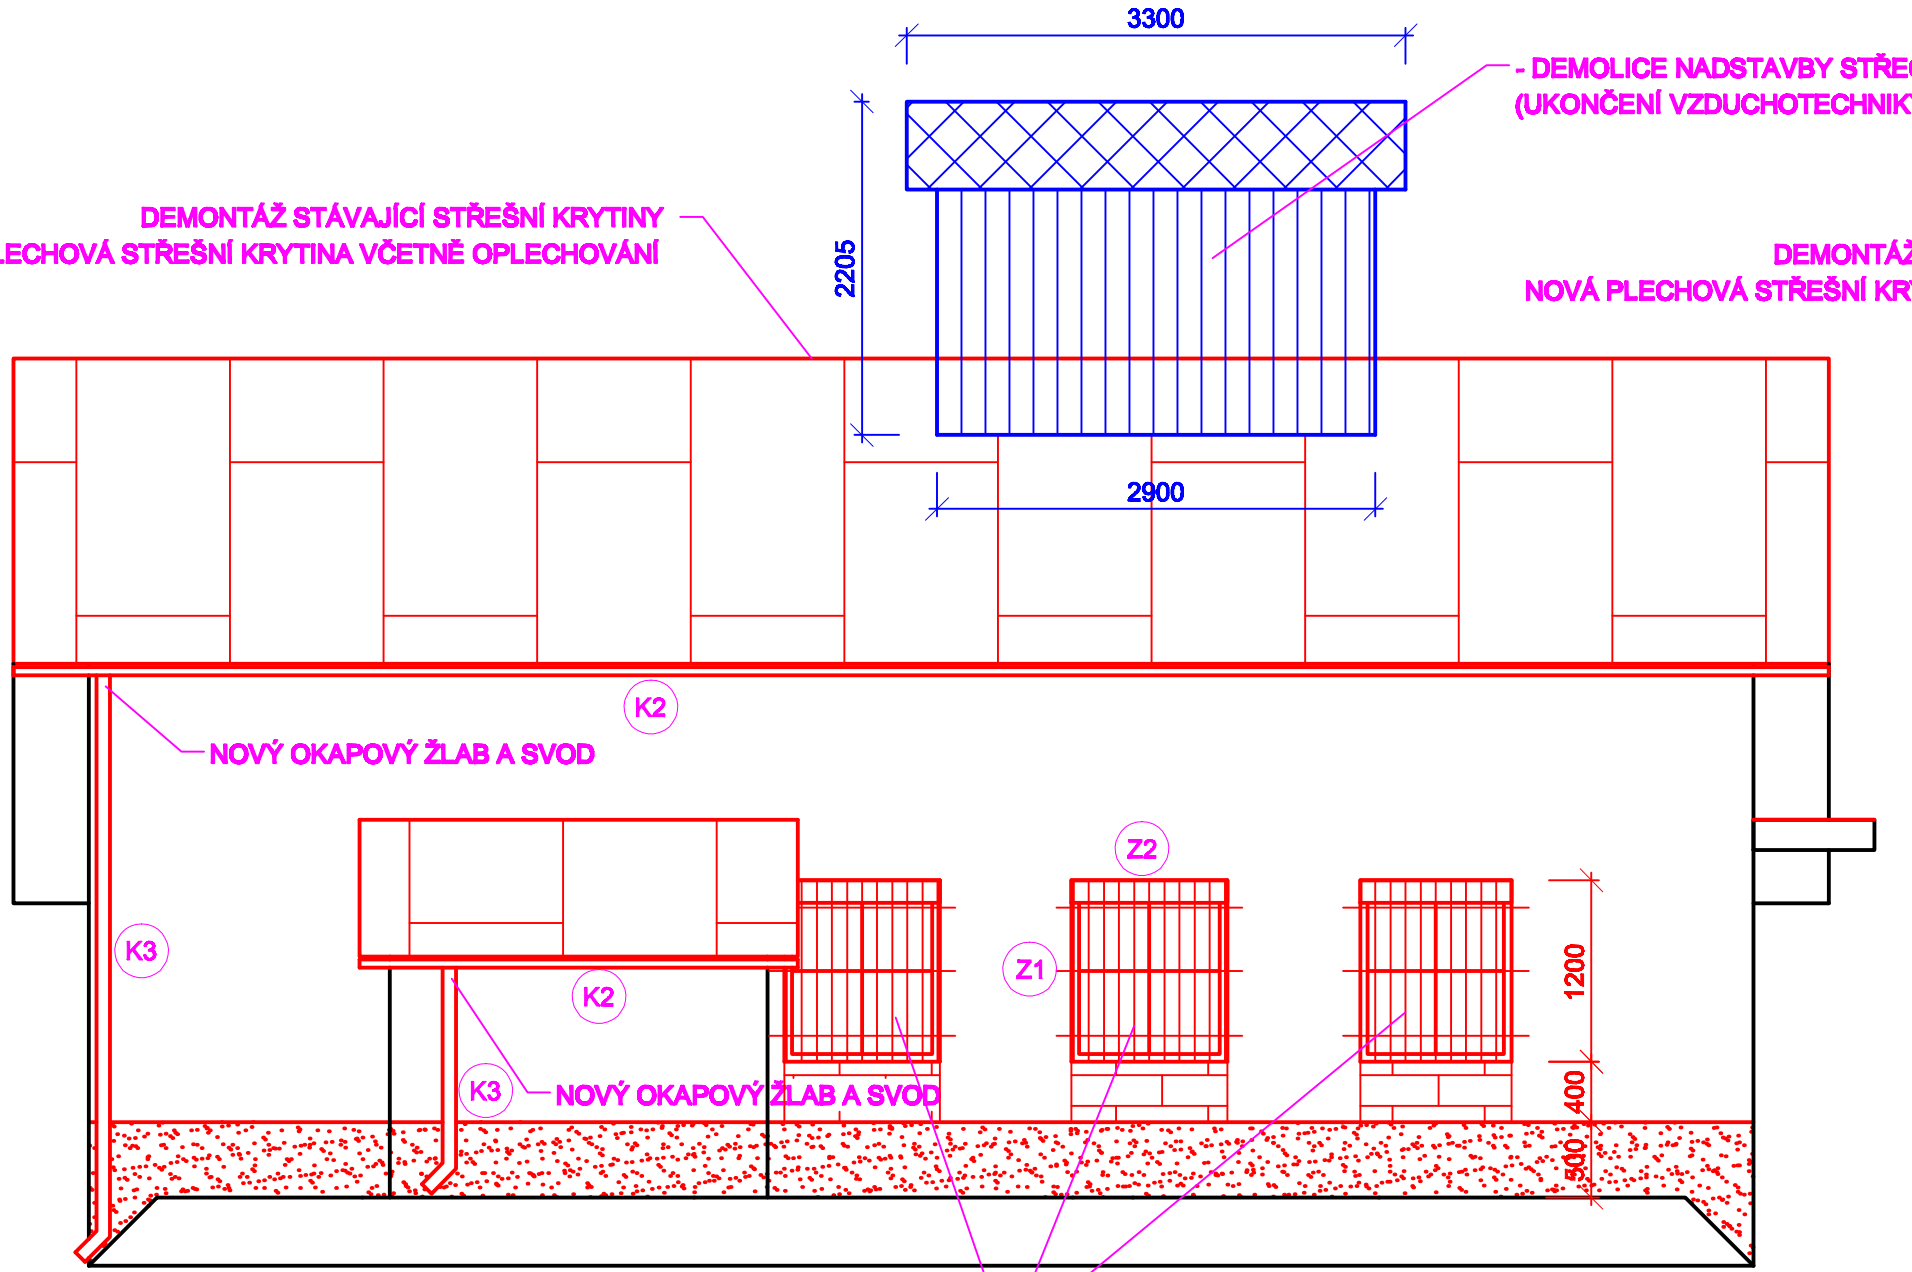


POHLED P4

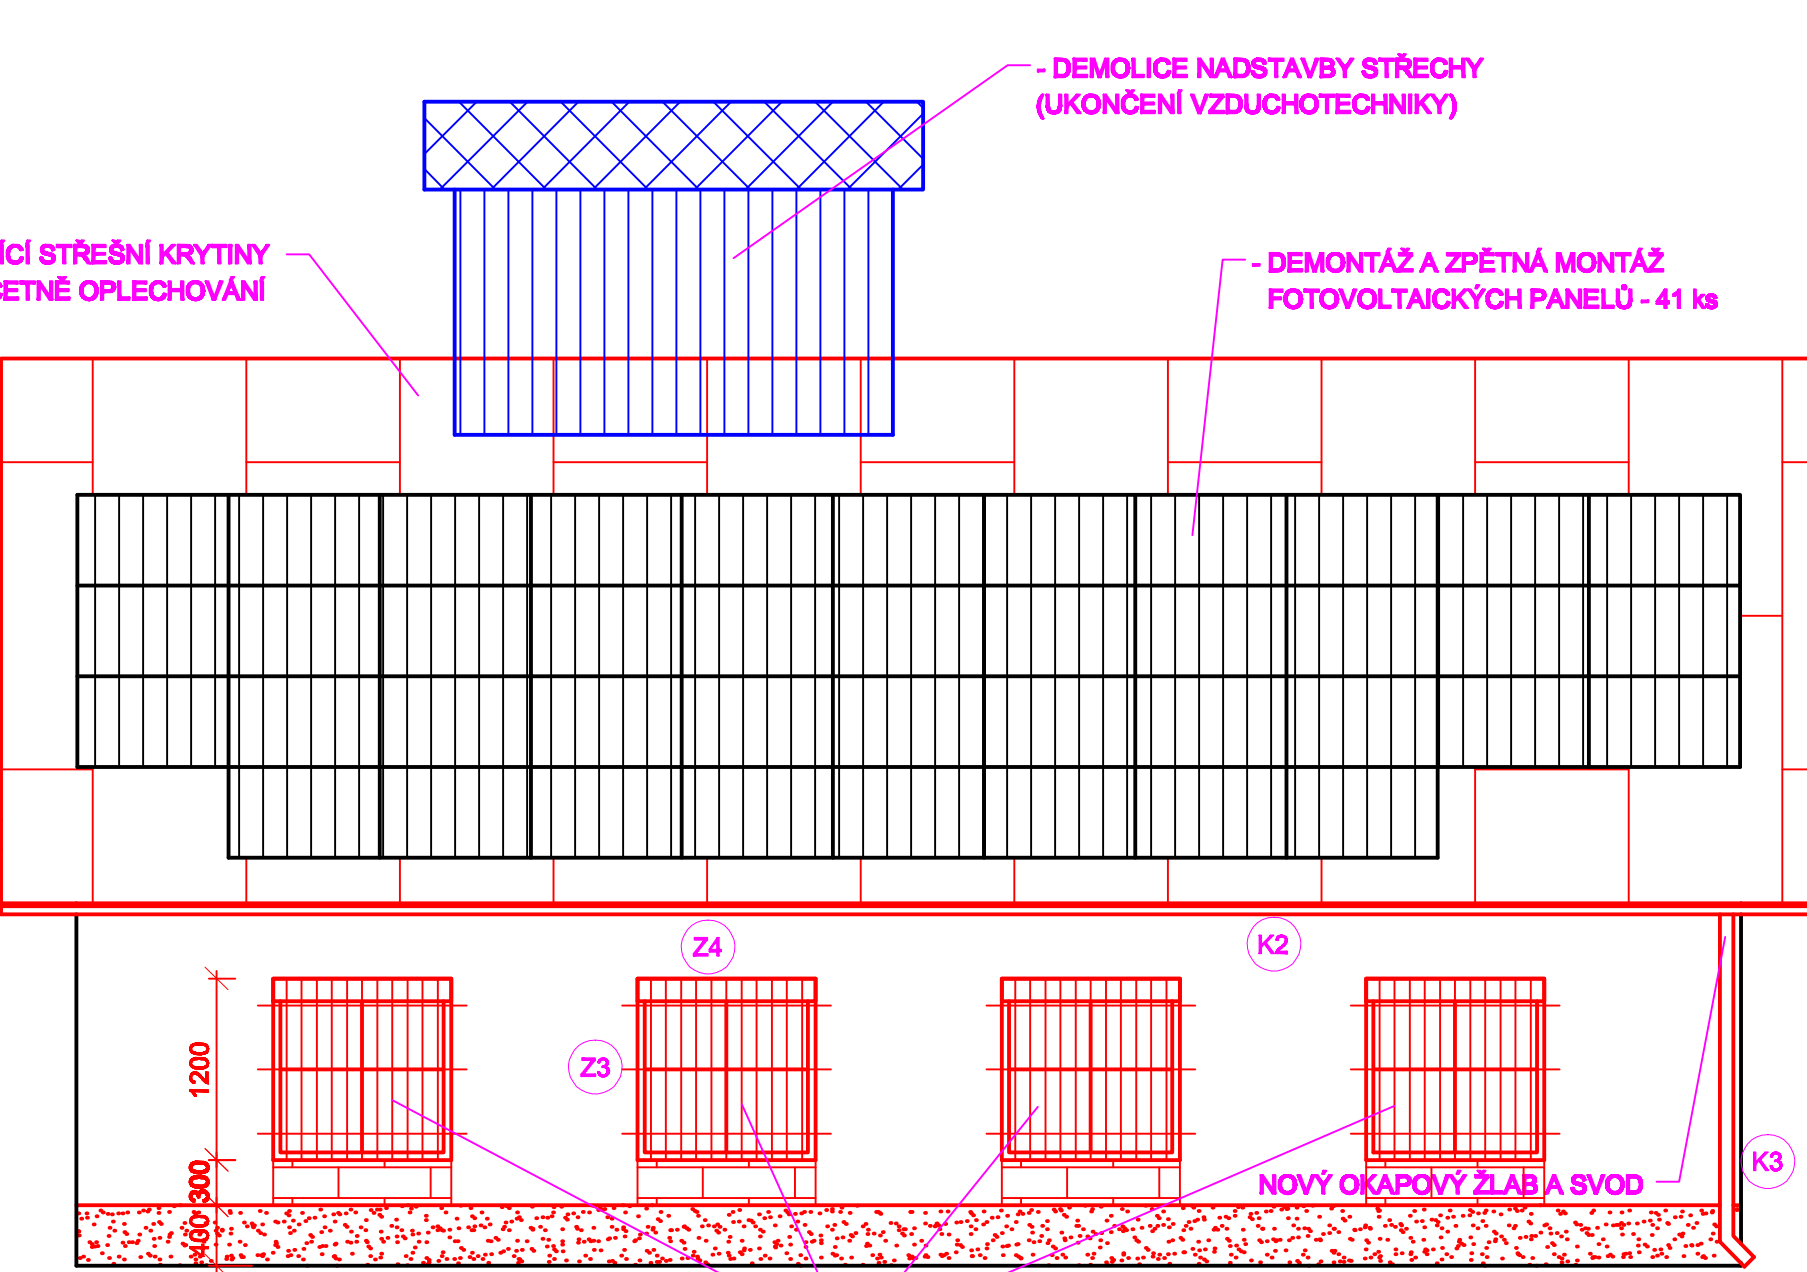

PŮDORYS PODZEMÍ

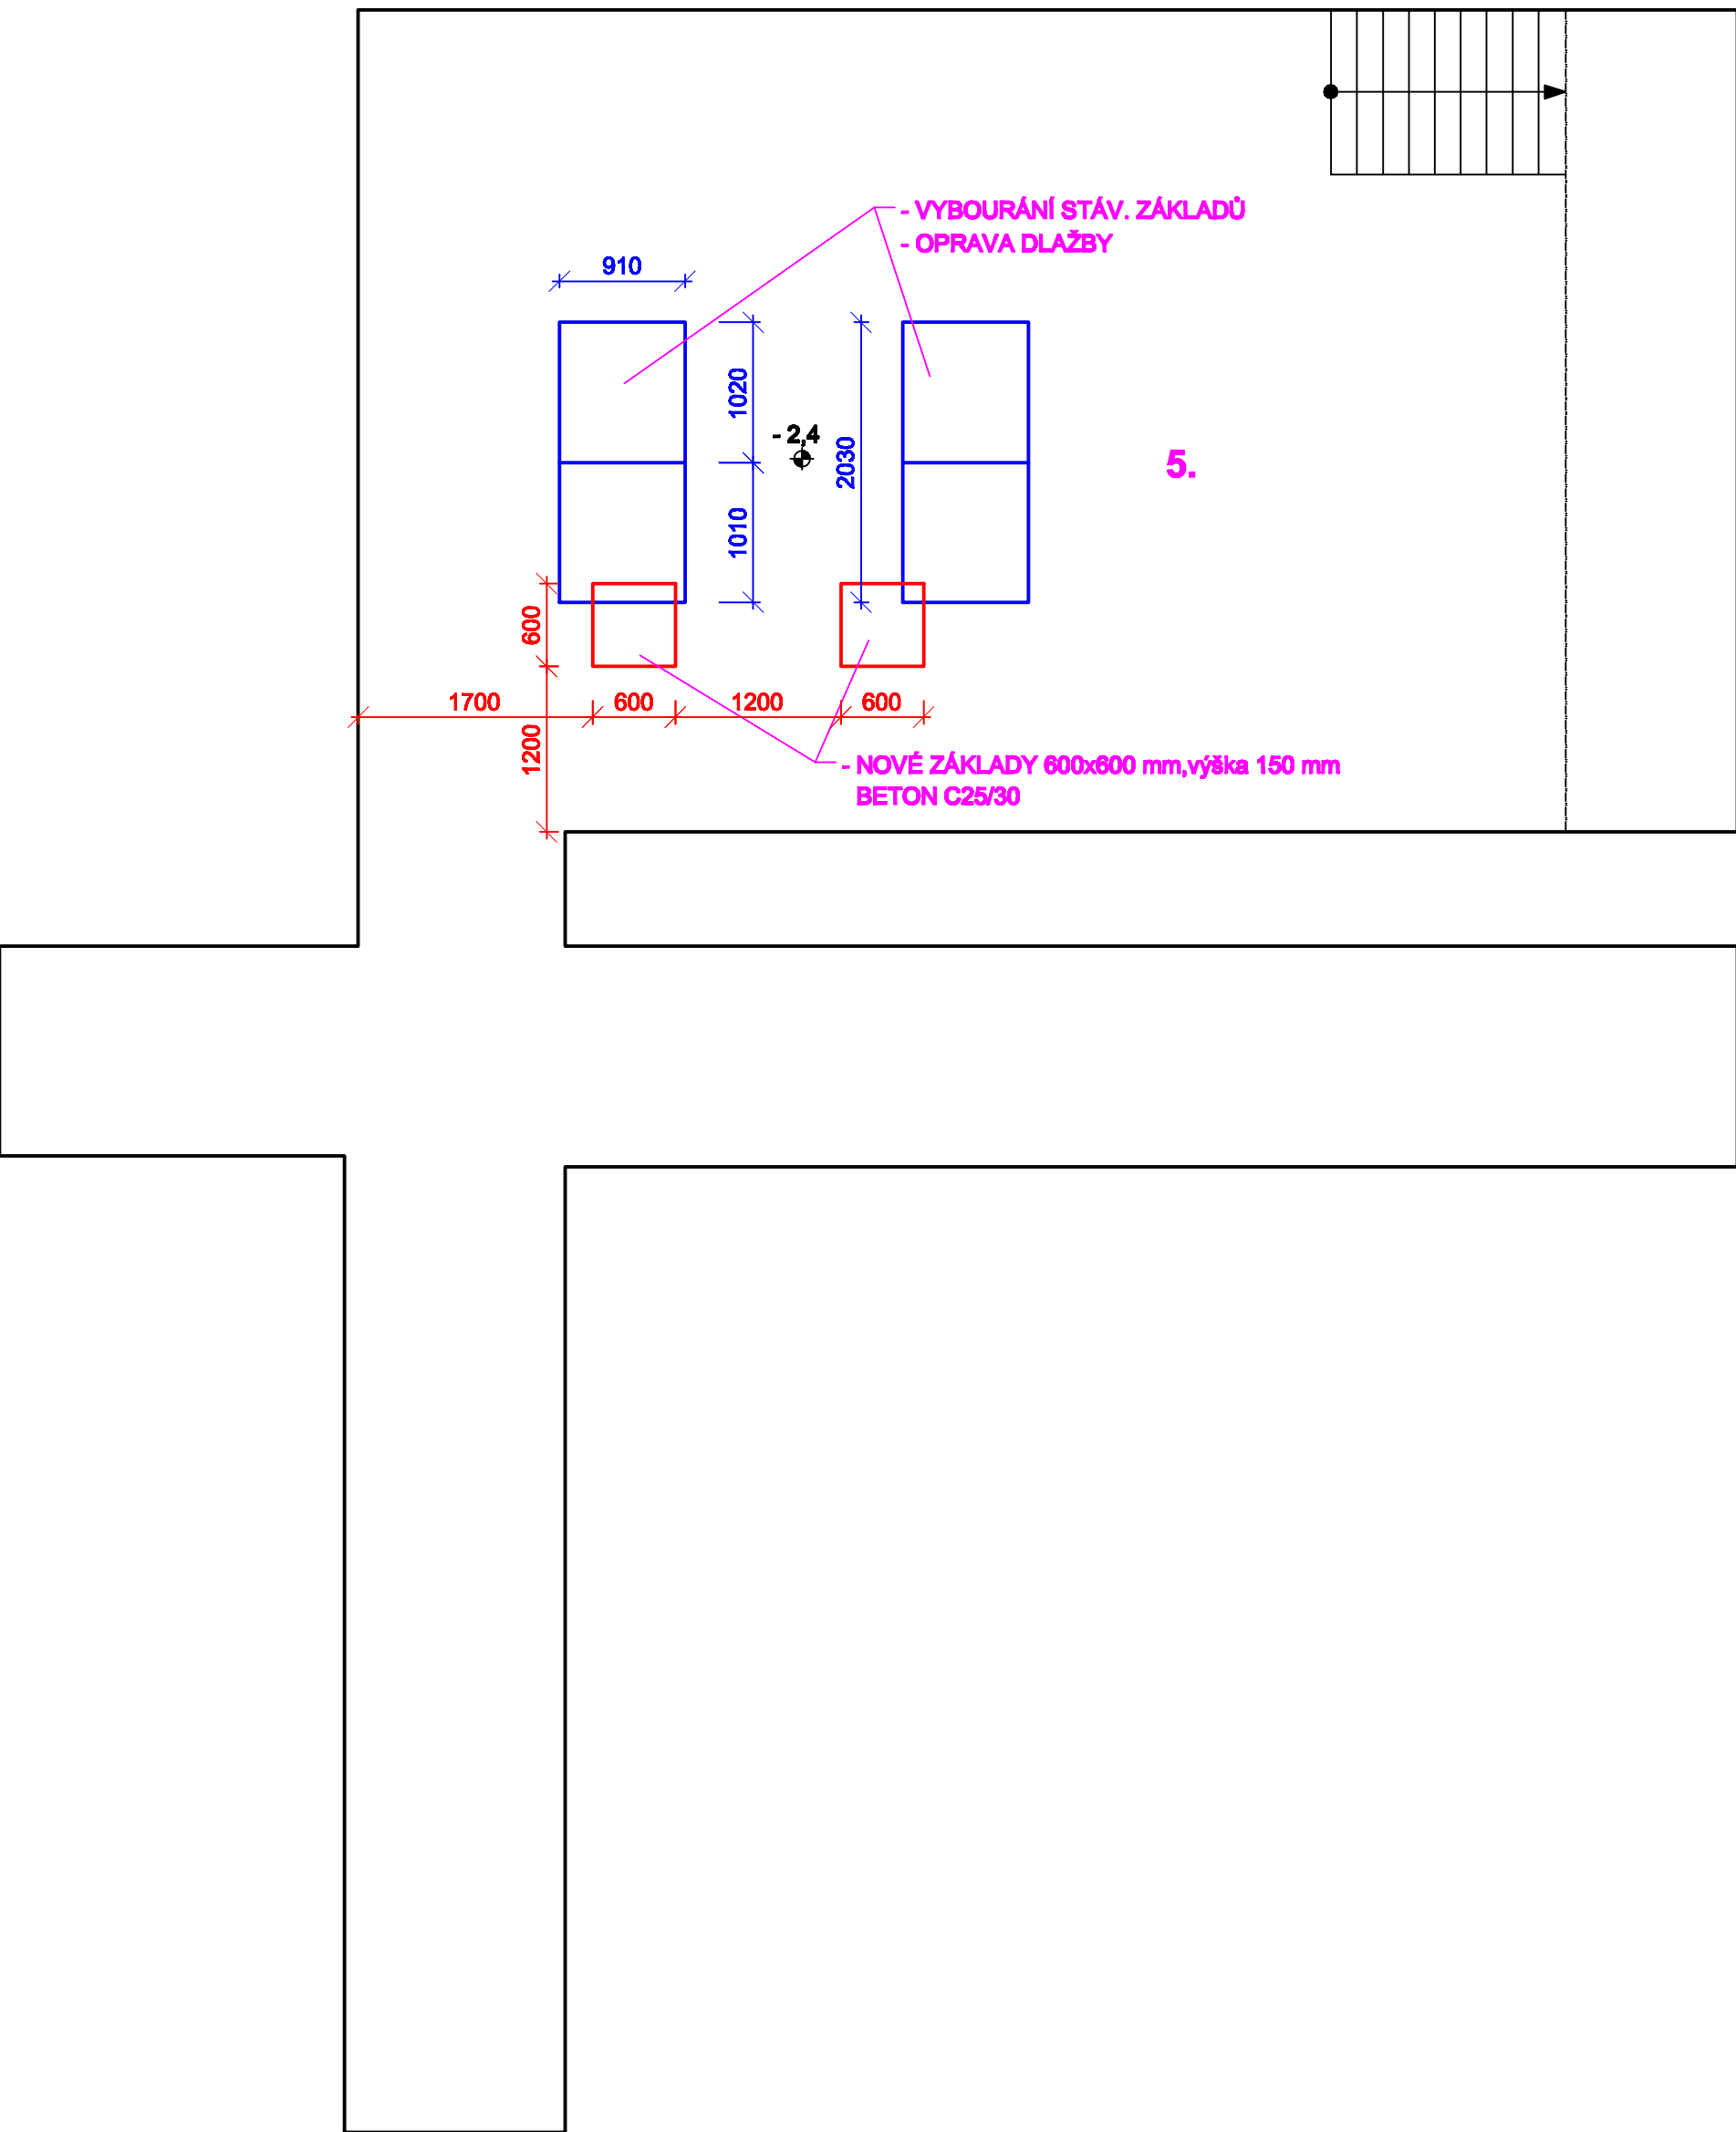

PŮDORYS NADZEMÍ

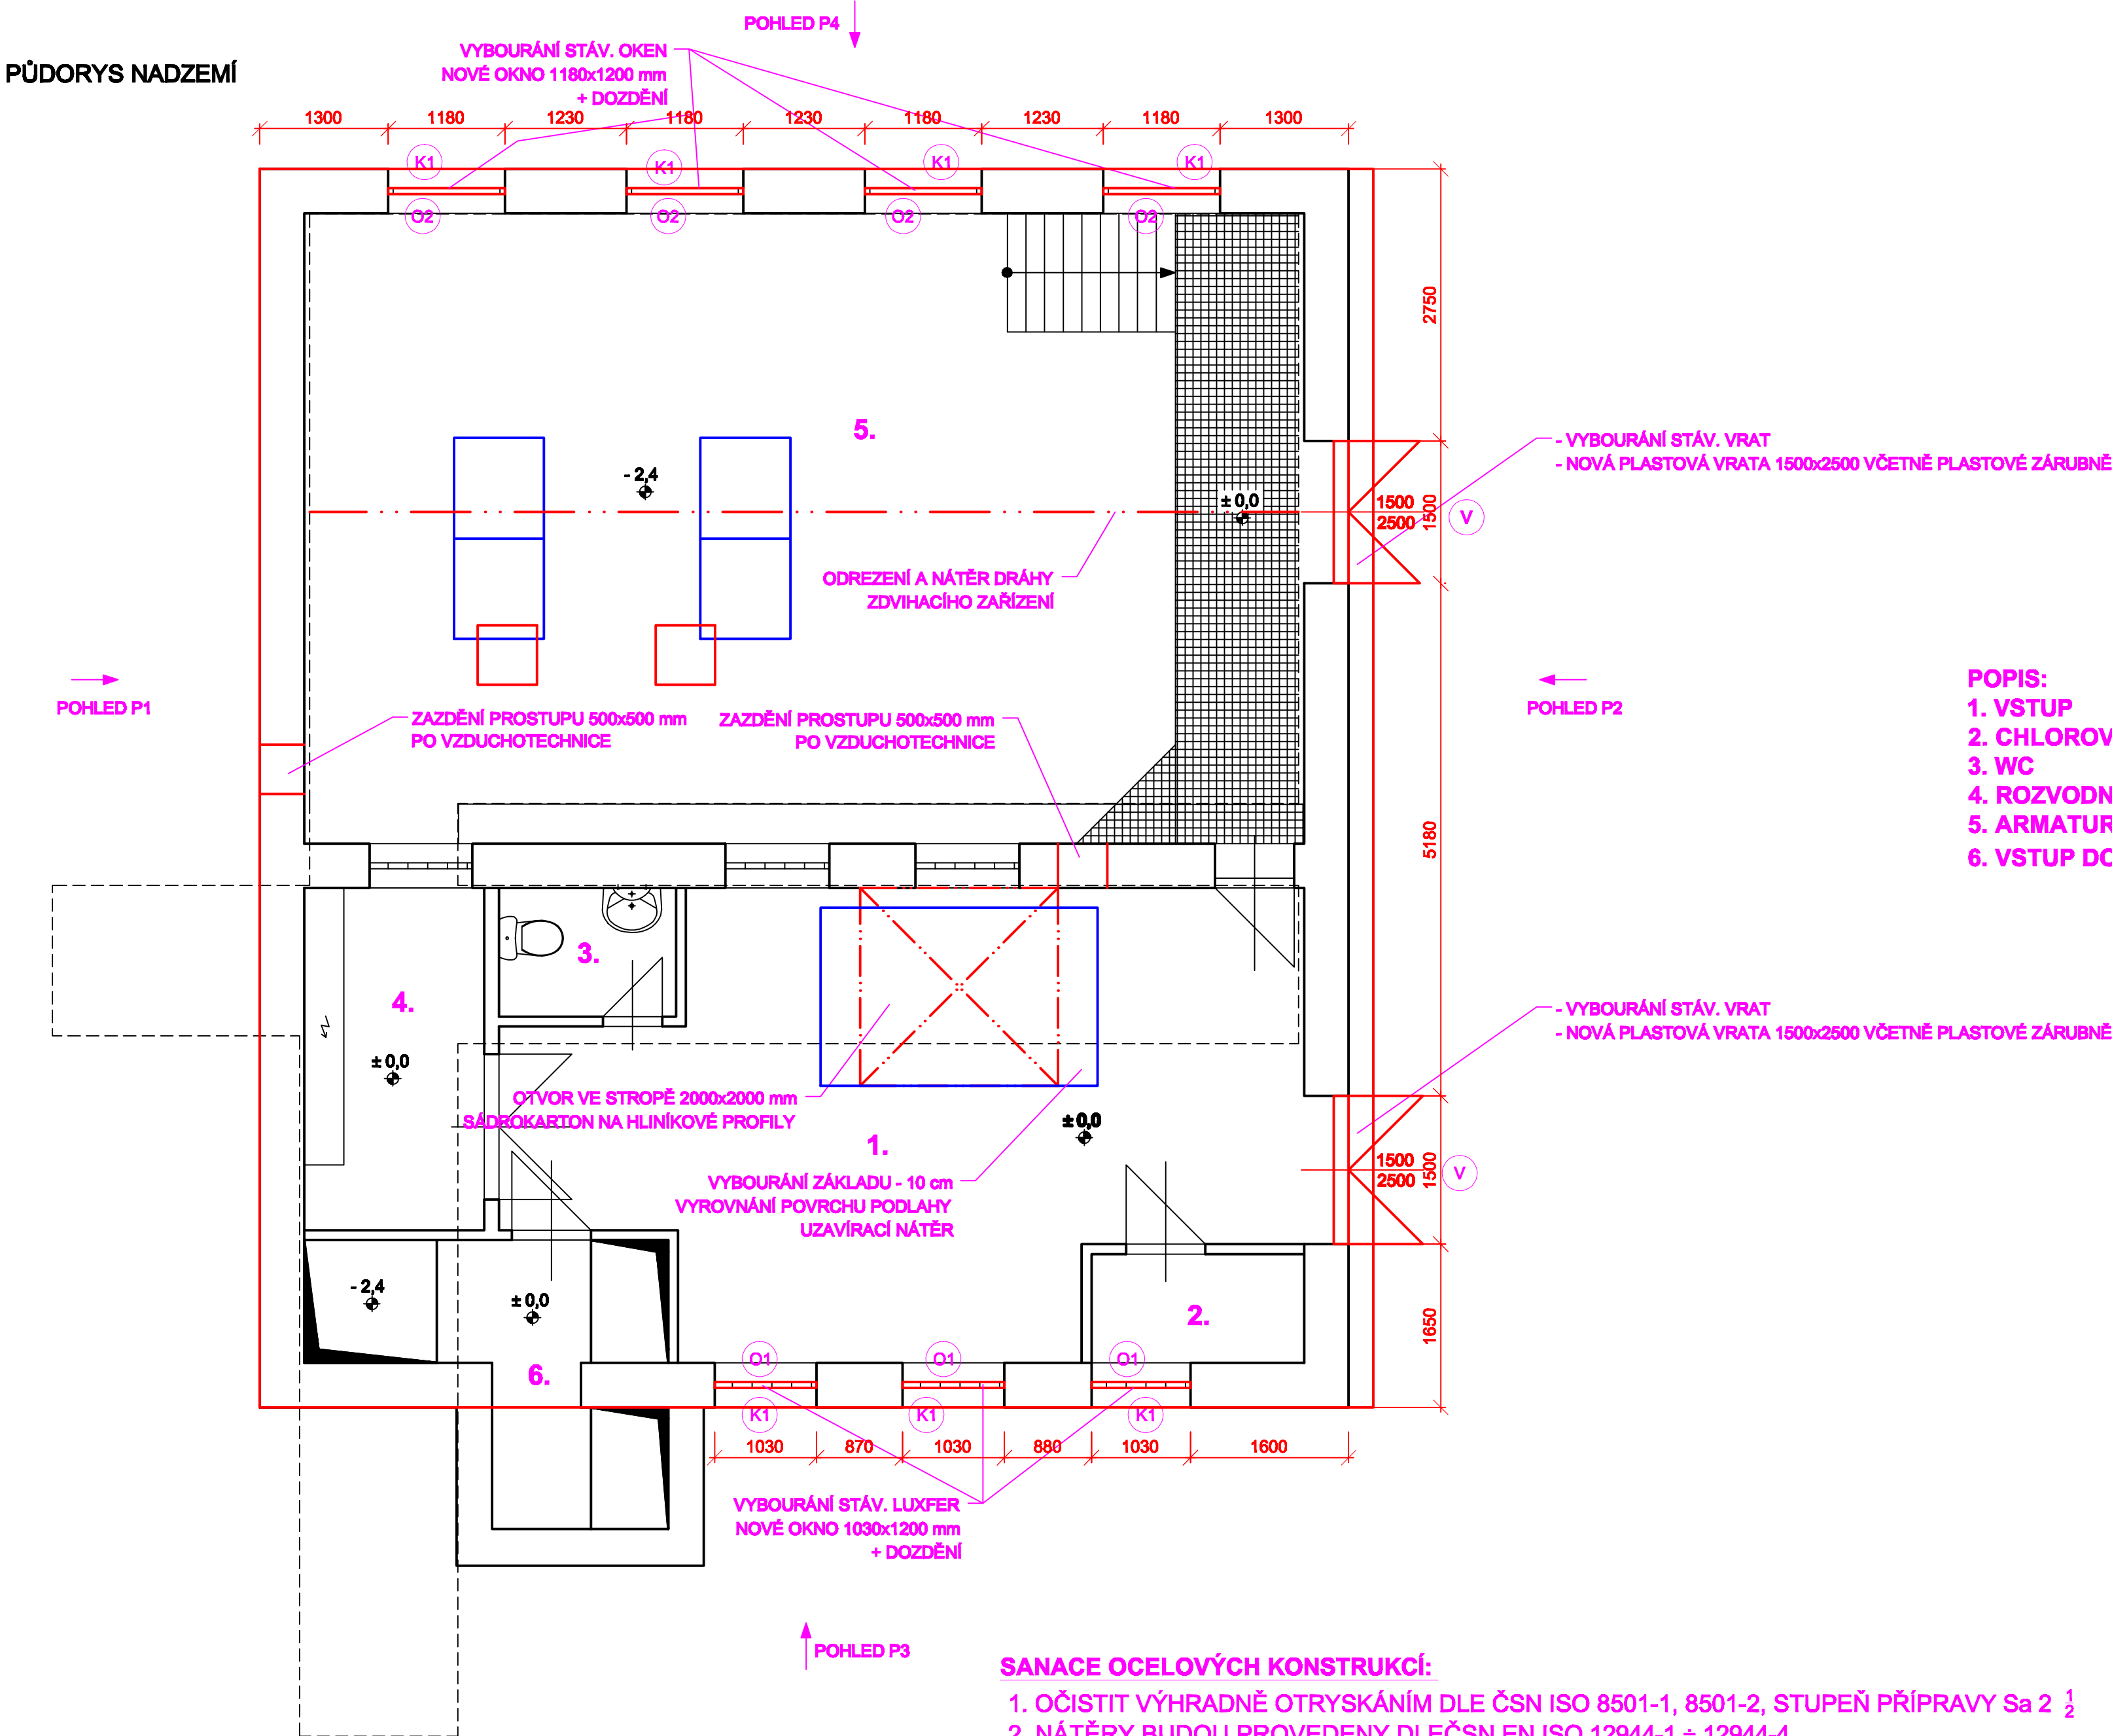

- POPIS:
1. VSTUP
 2. CHLOROVNA
 3. WC
 4. ROZVODNA
 5. ARMATURNÍ PROSTOR
 6. VSTUP DO AKUMULACE


ÚPRAVA POVRCHŮ:
FASÁDNÍ NÁTĚR - BARVA BÍLÁ
SOKL - DEKORATIVNÍ OMÍTKA S ORGANICKÝM
POJIVEM STŘEDNĚZRNÁ - ODSTÍN HNĚDÝ
STŘEŠNÍ KRYTINA, OPLECHOVÁNÍ, OKAPY
- POPLASTOVANÝ POZINKOVANÝ PLECH - BARVA HNĚDÁ
OKNA A DVEŘE - PLASTOVÁ S FÓLIÍ - ODSTÍN MAHAGON
ŽALUZIE - BARVA HNĚDÁ
MŘÍŽ - BARVA ČERNÁ
BARVY PŘED REALIZACÍ ODSOUHLASIT INVESTOREM!

LEGENDA:

- STAVEBNÍ ÚPRAVY
- BOURÁNÍ
- STÁVAJÍCÍ STAV

POPIS ÚPRAV:
INTERIÉR
- OPRAVA VNITŘNÍCH OMÍTEK + VYMALOVÁNÍ
- VÝMĚNA STÁVAJÍCÍCH TĚSNĚNÍ PROSTUPŮ POTRUBÍ
- NOVÁ STAVEBNÍ + TECHNOLOGICKÁ ELEKTROINSTALACE
- ODREZENÍ A NÁTĚR OCELOVÉHO NOSNÍKU
- DEMOLICE STÁV. ZÁKLADŮ - NOVÉ ZÁKLADY POD ČERPADLA
- DEMONTÁŽ VZDUCHOTECHNIKY - ZAKLADNÍ PROSTUPŮ 500x500 mm
OTVOR 2 x 2 m VE STROPĚ - ZAKLOPIT SÁDROKARTONEM NA HLINÍKOVÝ
ROŠT

EXTERIÉR
- STÁVAJÍCÍ VRATA VYBOURAT - 2x NOVÁ PLASTOVÁ VRATA 1500/2500
- VÝMĚNA STÁV. OKEN, LUXFER - MENŠÍ PLASTOVÁ OKNA S BEZPEČNOSTNÍM
DVOUSKLEM - 3 ks - 1030x1200 mm, 4ks 1180x1200 mm + DOZDĚNÍ
- VNĚJŠÍ HLINÍKOVÉ ŽALUZIE S MÍSTNÍM A CENTRÁLNÍM DÁLKOVÝM
OVLÁDÁNÍM
- KOVOVÉ MŘÍŽE NA OKNA KOTVENÉ VNĚ OSTĚNÍ
- OPRAVA FASÁDY OBJEKTU + OTLUČENÍ PŮVODNÍHO SOKLU - NOVÝ SOKL
- ZBOURÁNÍ DOMEČKU NAD STŘECHOU - VZDUCHOTECHNIKA
- NOVÁ PLECHOVÁ STŘEŠNÍ KRYTINA VČETNĚ OPLECHOVÁNÍ A OKAPŮ + STRÍŠKA
- NOVÝ HROMOSVOD
- DEMONTÁŽ A ZPĚTNÁ MONTÁŽ FOTOVOLTAICKÝCH PANELOŮ - 41 ks

 Vodohospodářsko-inženýrské služby spol. s r. o., Na Střáčině 1078, 500 03 Hradec Králové tel.: 495 078 011, fax: 495 541 342, e-mail: vis@viant.cz			
DOKUMENTACE PRO PROVEDENÍ STAVBY			
HLAVNÍ ING. PROJEKTU ING. HERMAN	ZODP. PROJEKTANT ING. HERMAN	PROJEKTANT KADLEC	KONTROLOVAL ING. HERMAN
INVESTOR VAK PARDUBICE, a. s.	OBJEDNATEL VAK PARDUBICE, a. s.	FORMÁT 12 A4	DATUM 12/15
KRAJ PARDUBICKÝ	OBEČ CHOLTICE	STUPEŇ DP8	C. ZAK. 00615 - 890
AKCE PRO SKUPINOVÝ VODOVOD PŘELOUČ SO 09 - STAVEBNÍ ÚPRAVY ČS LUHY	MĚŘÍTKO 1 : 50	ARCH. Č 00615	ČÍSLO PRÍLOHY 1 : 50
PRÍLOHA PŮDORYSY, POHLEDY	D.1.9.1		
TENTO VÝKRES A JEHO PRÍLOHY JSOU NAŠÍM DUŠEVNÍM VLASTNICTVÍM, NESMÍ BÝT BEZ NAŠEHO PŘEDCHOZÍHO PÍSEMNÉHO SOUHLASU KOPÍROVÁNY, ROZMNOŽOVÁNY ANI ZPŘÍSTUPNĚNY JINÝM OSOBÁM NEBO FIRMÁM			