


ŠACHTA Č.	KOTA U.T.	KOTA DNA	VÝŠKA ŠACHTY	POKLOP DN 600 TBW-Q.2	VVR. PRST. TBW-Q.2	KONUS TBR-Q.2 100/63	SKRUŽ TBS-Q.2	ŠACHTOVÉ DNO TBQ.1 100/60-25
L1	207,51	206,13	2,38	1	1x63/4	1	1x100/1000	1
L2	207,99	205,26	2,74	1	1x63/6	1	1x100/1000	1
L3	208,85	206,37	3,48	1	1x63/8	1	1x100/250	1
L4	209,43	205,41	4,02	1	1x63/8	1	2x100/1000	1
L5	209,46	205,46	4,00	1	1x63/10	1	2x100/1000	1
L6	209,62	206,63	3,99	1	1x63/6	1	2x100/1000	1
L7	209,54	205,70	3,84	1	—	1	2x100/1000	1
L8	209,37	206,78	3,59	1	—	1	2x100/1000	1
L9	209,68	205,91	3,77	1	1x63/8	1	2x100/1000	1
L10	209,19	206,01	3,18	1	1x63/8	1	1x100/1000	1
L11	209,07	206,11	2,96	1	1x63/12	1	1x100/500	1
L12	209,66	206,36	3,30	1	2x63/10	1	1x100/1000	1
L13	209,86	206,58	3,28	1	1x63/8	1	1x100/1000	1
L14	209,84	206,66	3,19	1	1x63/10	1	1x100/1000	1
L15	209,97	206,92	3,05	1	2x63/10	1	1x100/1000	1
L16	209,82	207,10	2,72	1	1x63/12	1	1x100/1000	1
L17	209,78	207,23	2,55	1	2x63/10	1	1x100/1000	1
L18	209,72	207,41	2,31	1	1x63/10	1	1x100/500	1
L19	209,86	207,64	2,22	1	1x63/12	1	1x100/250	1
L20	210,00	207,83	2,17	1	1x63/8	1	1x100/500	1
L21	209,74	208,04	1,70	1	1x63/10	1	1x100/250	1
L22	209,84	208,00	1,84	1	—	1	1x100/500	1
L23	209,88	208,16	1,72	1	1x63/12	1	1x100/250	1
L24	209,59	207,66	1,93	1	1x63/8	1	1x100/500	1
L25	209,69	207,91	1,78	1	1x63/10	1	1x100/250	1
L26	210,01	207,23	2,78	1	1x63/10	1	1x100/1000	1
L27	209,98	207,50	2,48	1	1x63/8	1	1x100/1000	1
L28	210,02	207,82	2,20	1	1x63/10	1	1x100/500	1
L29	209,32	206,42	2,90	1	1x63/6	1	1x100/1000	1
L30	208,84	206,84	2,00	1	1x63/10	1	1x100/500	1

ŠACHTA Č.	KOTA U.T.	KOTA DNA	VÝŠKA ŠACHTY	POKLOP DN 600 TBW-Q.2	VVR. PRST. TBW-Q.2	KONUS TBR-Q.2 100/63	SKRUŽ TBS-Q.2	ŠACHTOVÉ DNO TBQ.1 100/60-25
L31	209,52	206,16	3,36	1	—	1	2x100/1000	1
L38	210,49	207,54	2,95	1	1x63/10	1	1x100/1000	1
L39	210,07	207,92	2,15	1	1x63/6	1	1x100/500	1
L40	210,20	208,30	1,90	1	1x63/6	1	1x100/500	1
L41	210,39	207,71	2,68	1	1x63/8	1	1x100/1000	1
L42	210,43	208,46	1,97	1	1x63/12	1	1x100/500	1
L43	210,27	207,34	2,93	1	1x63/8	1	1x100/1000	1
L44	210,42	207,76	2,66	1	1x63/6	1	1x100/500	1
L45	210,18	208,10	2,08	1	2x63/12	1	1x100/500	1
L46	209,72	207,72	2,00	1	1x63/6	1	1x100/500	1
L47	210,13	208,13	2,00	1	1x63/10	1	1x100/500	1

LEGENDA:

- 1 POKLOP DEŠTUISTÝ DN 600 D 400
- 2 ŠACHTOVÝ VYROVNÁVACÍ PRSTENEC TBW-Q.1 63/6,8,10
- 3 ŠACHTOVÝ KONUS TBR-Q.1 100-63/58
- 4 ŠACHTOVÁ SKRUŽ TBS-Q.1 100/25
- 5 ŠACHTOVÁ SKRUŽ TBS-Q.1 100/50
- 5 ŠACHTOVÁ SKRUŽ TBS-Q.1 100/100
- 5 ŠACHTOVÉ DNO

PŮDORYS

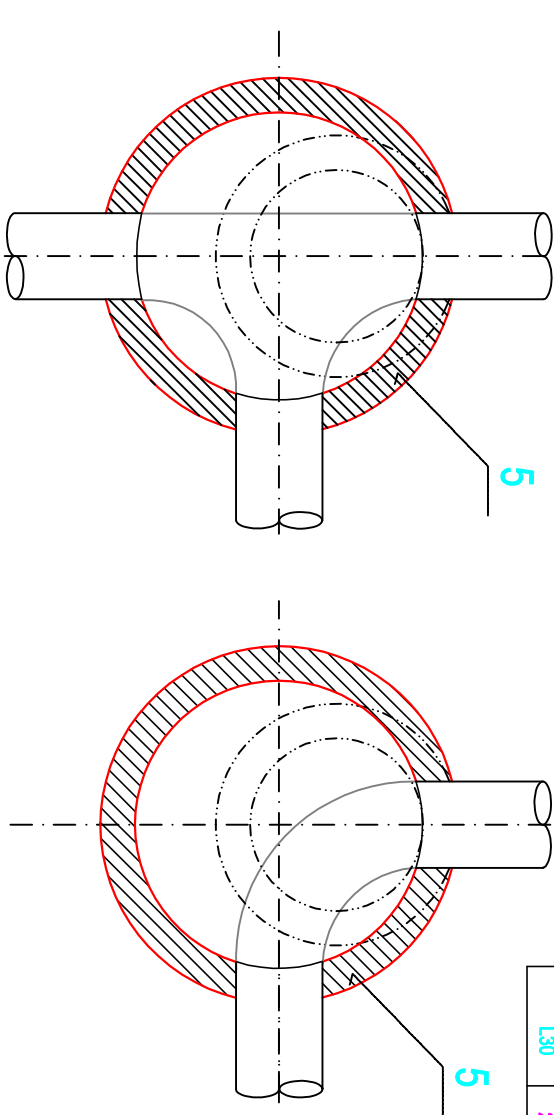

IKKO Hradec Králové, s.r.o. Bratři Štefanů 238, 500 03 Hradec Králové tel. 495 217 150, tel. + fax 495 407 520 e-mail: ikko@ikko.cz , http://www.ikko.cz			
ZODPOVĚDNÝ PROJEKTANT: ING. BOHUSLAV KOUBA		STUPEŇ: DPS	
KONTROLOVAL: ING. BOHUSLAV KOUBA		DATUM: 10/2015	
VYPRACOVAL: IVA KOUBOVÁ		Č. ZAKÁZKY: 32012	
INVESTOR: VaK Pardubice a.s., Teplého 2014, Pardubice 530 02		MĚŘÍTKO: 1:25	
AKCE: SPLAŠKOVÁ KANALIZACE ŠKUDLY A LHOTA P. P.		FORMÁT: 2 x A4	
OBJEKT: IO 02 SPLAŠKOVÁ KANALIZACE LHOTA POD PŘELOUČÍ		Č. VÝKRESU: Č. PARÉ:	
VÝKRES: REVIZNÍ ŠACHTA DN 1000 mm VÝPIS PREFABRIKÁTŮ		D2.b.9	