

Výkres vytvořil program pp_vod
KATASTRY
PARCELNÍ ČÍSLA
DRUH POVRCHU

(c)AutoPEN Liberec, tel:481120160, autopen@volny.cz		
VYSOKÉ CHVOJNO		
920/1		
(1)	ASFALTOVÁ SILNICE	CHHODNÍK DLAŽBA (2)

- (n)
- (1)
- (2)
- TABULKA VYSVĚTLIVEK
NEZPEVNĚNÝ POVRCH
NEZPEVNĚNÝ POVRCH


Výkres vytvořil program pp_vod
KATASTRY
PARCELNÍ ČÍSLA
DRUH POVRCHU

(c)AutoPEN Liberec, tel:481120160, autopen@volny.cz		
VYSOKÉ CHVOJNO		
920/1		
NEZPEVNĚNÝ POVRCH	ASFALTOVÁ SILNICE	CHODNÍK DLAŽBA (2)


- (n)
- (1)
- TABULKA VYSVĚTLIVEK
NEZPEVNĚNÝ POVRCH

MĚŘÍTKA 1:100/100

ŘEZ 1–1

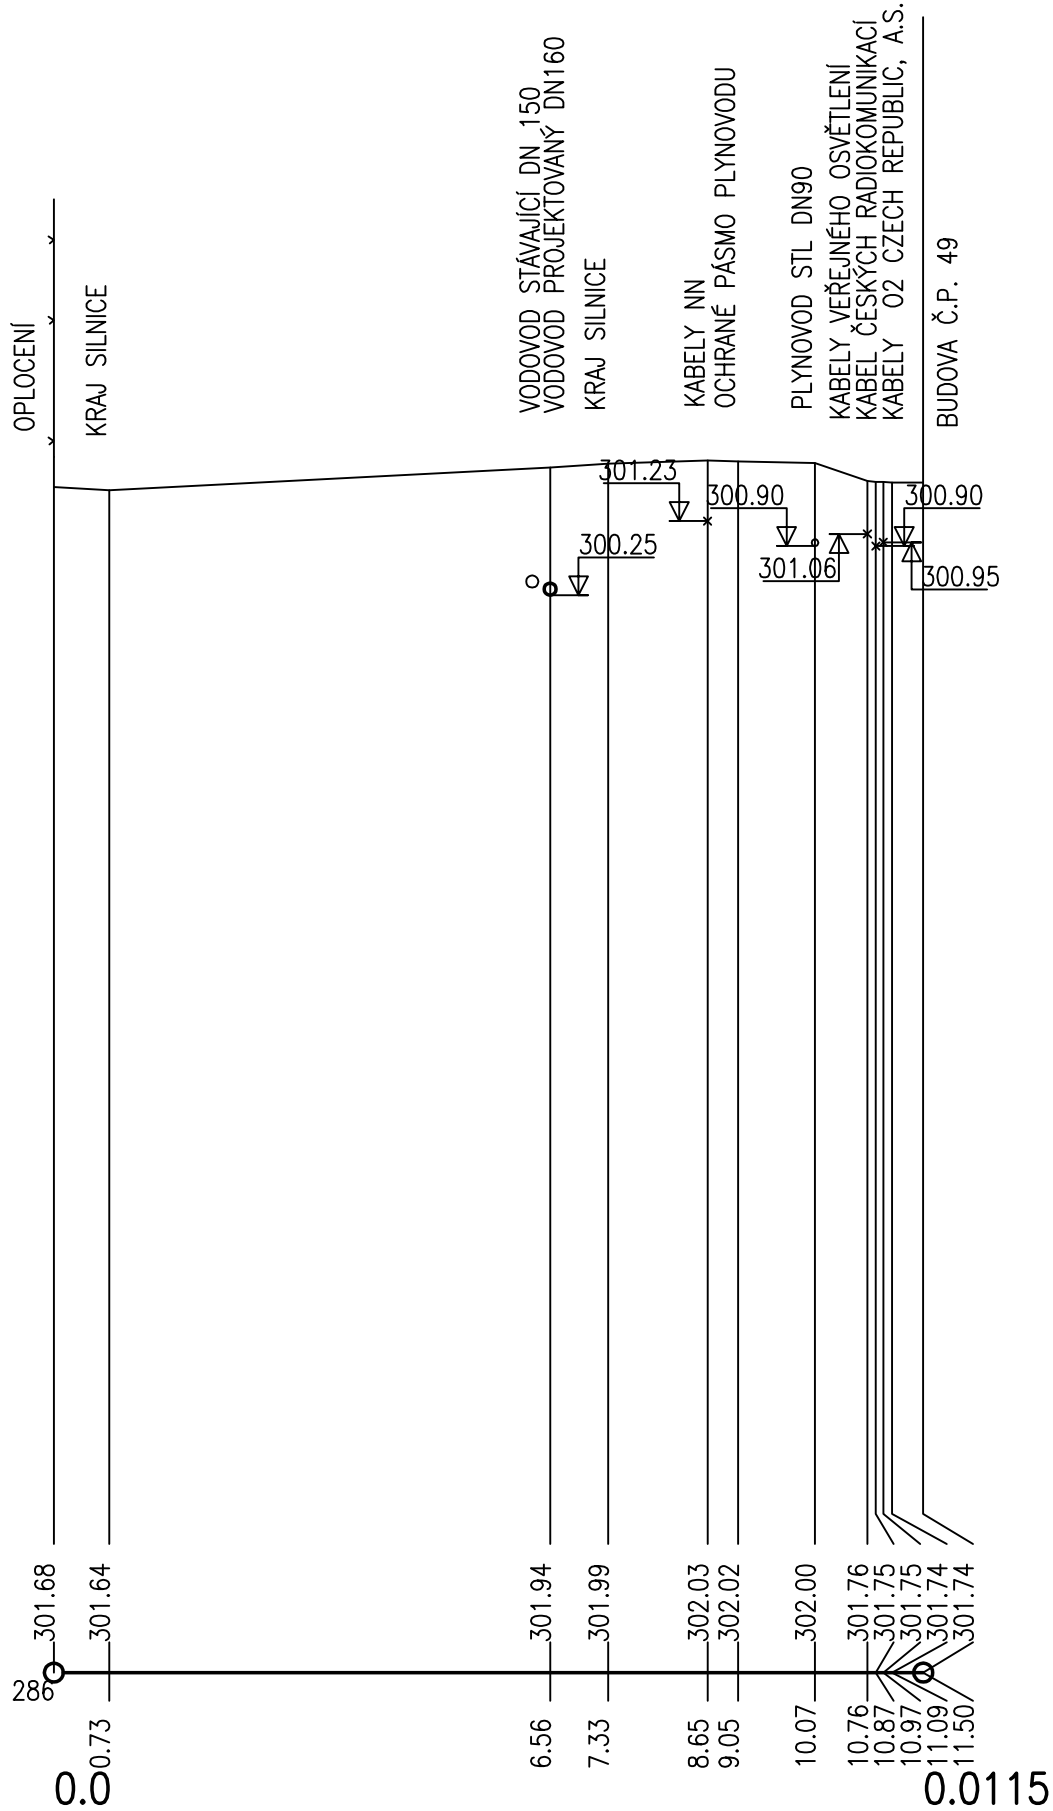

ŘEZ 2–2

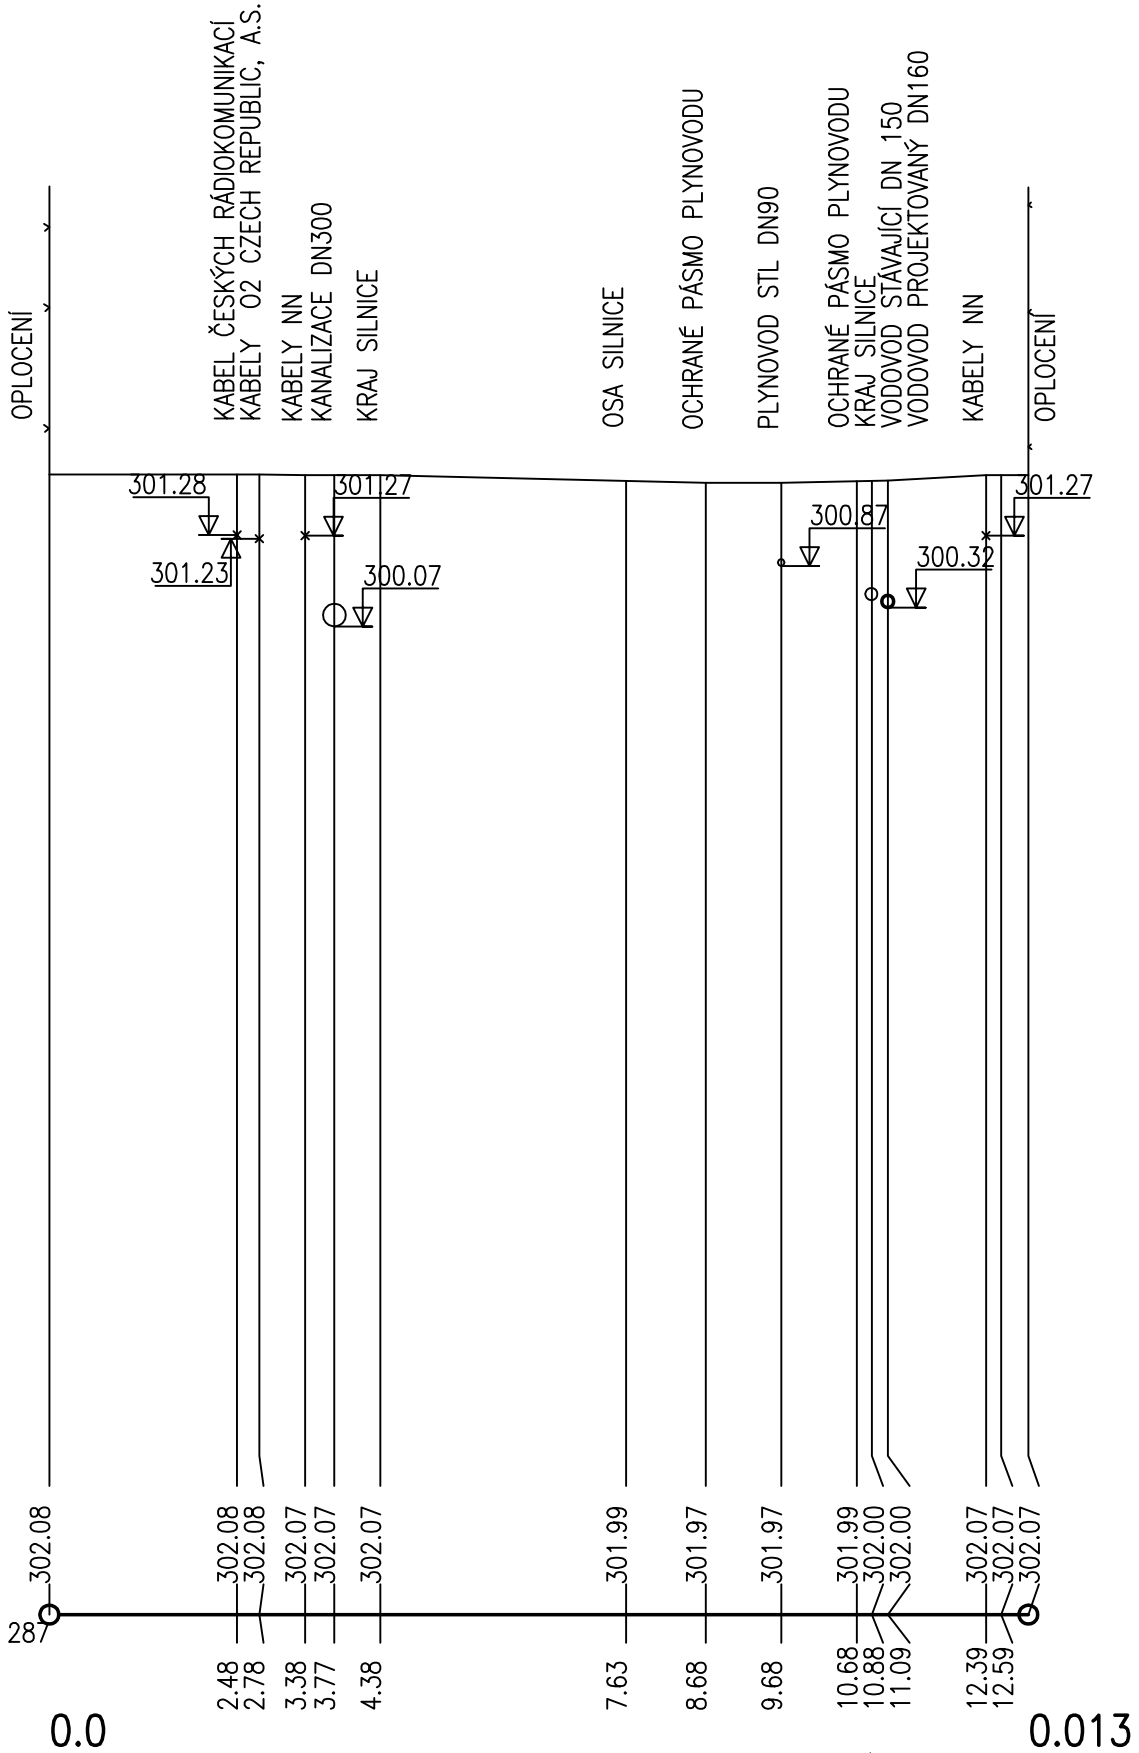

POZNÁMKA:
PODZEMNÍ VEDENÍ JSOU ZAKRESLENA POUZE INFORMATIVNĚ,
PŘED ZAPOČETÍM STAVBY JE NUTNÉ JEJICH VYTÝČENÍ.

SOUŘADNICOVÝ SYSTÉM JSTK
VÝŠKOVÝ SYSTÉM BPV

Projektant	Vypracoval	Kontroloval	Projektant: VK PROJEKT, spol. s r.o.	
Ladislav Konvalina	Zdeněk Žampach	Ladislav Konvalina	Teplého 2014, 530 02 Pardubice	
Obec: Holice			DIČ: CZ64826431	
Investor: Vodovody a kanalizace Pardubice a.s.			tel.: 466 335 012	
			e-mail: vkprojekt@centrum.cz	
VYSOKÉ CHVOJNO - VODOVOD			Druh dokumentace	DPS
ŘAD 1 OD Č.P. 178 PO Č.P. 50, ŘAD 1-3, ŘAD 1-4			Datum	09/2014
IO 01 VODOVODNÍ ŘADY			Číslo zakázky	678–14
			Počet formátů	3A4
PŘÍČNÉ ŘEZY			Měřítko:	Číslo přílohy:
			1:100/100	D.1.11