


ÚV MOKOŠÍN - PŘÍSTAVBA ZAHUŠŤOVACÍCH NÁDRŽÍ

POHLED P1 1: 100 :

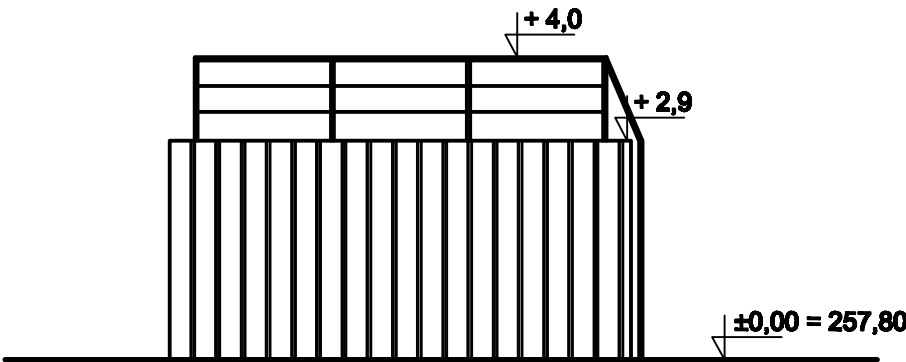

POHLED P2 1: 100 :



ÚPRAVA POVRCHŮ:

- STĚNY - OBLOŽIT - STŘEŠNÍ SENDVIČOVÝ PANEL - BARVA HNĚDÁ
- STŘEŠNÍ KRYTINA, OPLECHOVANÍ, OKAPY
- POPLASTOVANÝ POZINKOVANÝ PLECH - BARVA HNĚDÁ
- VRATA - PLASTOVÁ S FÓLÍÍ - ODSTÍN MAHAGON
- BARVY PŘED REALIZACÍ ODSOUHLASIT INVESTOREM!**

± 0.0 = 257,80

VIS Vodohospodářsko-inženýrské služby spol. s r. o., Na Sřezině 1079, 500 03 Hradec Králové tel.: 495 076 011, fax: 495 541 342, e-mail: vis@vishk.cz			
DOKUMENTACE PRO PROVEDENÍ STAVBY			
HLAVNÍ ING. PROJEKTU ING. HERMAN	ZODP. PROJEKTANT ING. HERMAN	PROJEKTANT KADLEC	KONTROLOVAL ING. HERMAN
INVESTOR VAK PARDUBICE, a. s.		OBJEDNATEL VAK PARDUBICE, a. s.	
KRAJ PARDUBICKÝ		OBEC MOKOŠÍN	
AKCE ZAJIŠTĚNÍ KVALITY VODY PRO SKUPINOVÝ VODOVOD PŘELOUČ SO 01 - ZAHUŠŤOVACÍ NÁDRŽE			FORMÁT 2 A4 DATUM 12/15 STUPEŇ DPS Č. ZAK. 00515 - 350 ARCH. Č 00515
PŘÍLOHA ZAHUŠŤOVACÍ NÁDRŽE - POHLEDY			MĚŘÍTKO 1 : 100 ČÍSLO PŘÍLOHY D.1.1.2
TENTO VÝKRES A JEHO PŘÍLOHY JSOU NAŠÍM DUŠEVNÍM VLASTNICTVÍM, NESMÍ BÝT BEZ NAŠEHO PŘEDCHOZÍHO PÍSEMNÉHO SOUHLASU KOPÍROVÁNY, ROZMNOŽOVÁNY ANI ZPŘÍSTUPNĚNY JINÝM OSOBÁM NEBO FIRMÁM			