


# ÚV MOKOŠÍN - STAVEBNÍ ÚPRAVY

PŮDORYS SUTERÉNU - 1 : 50

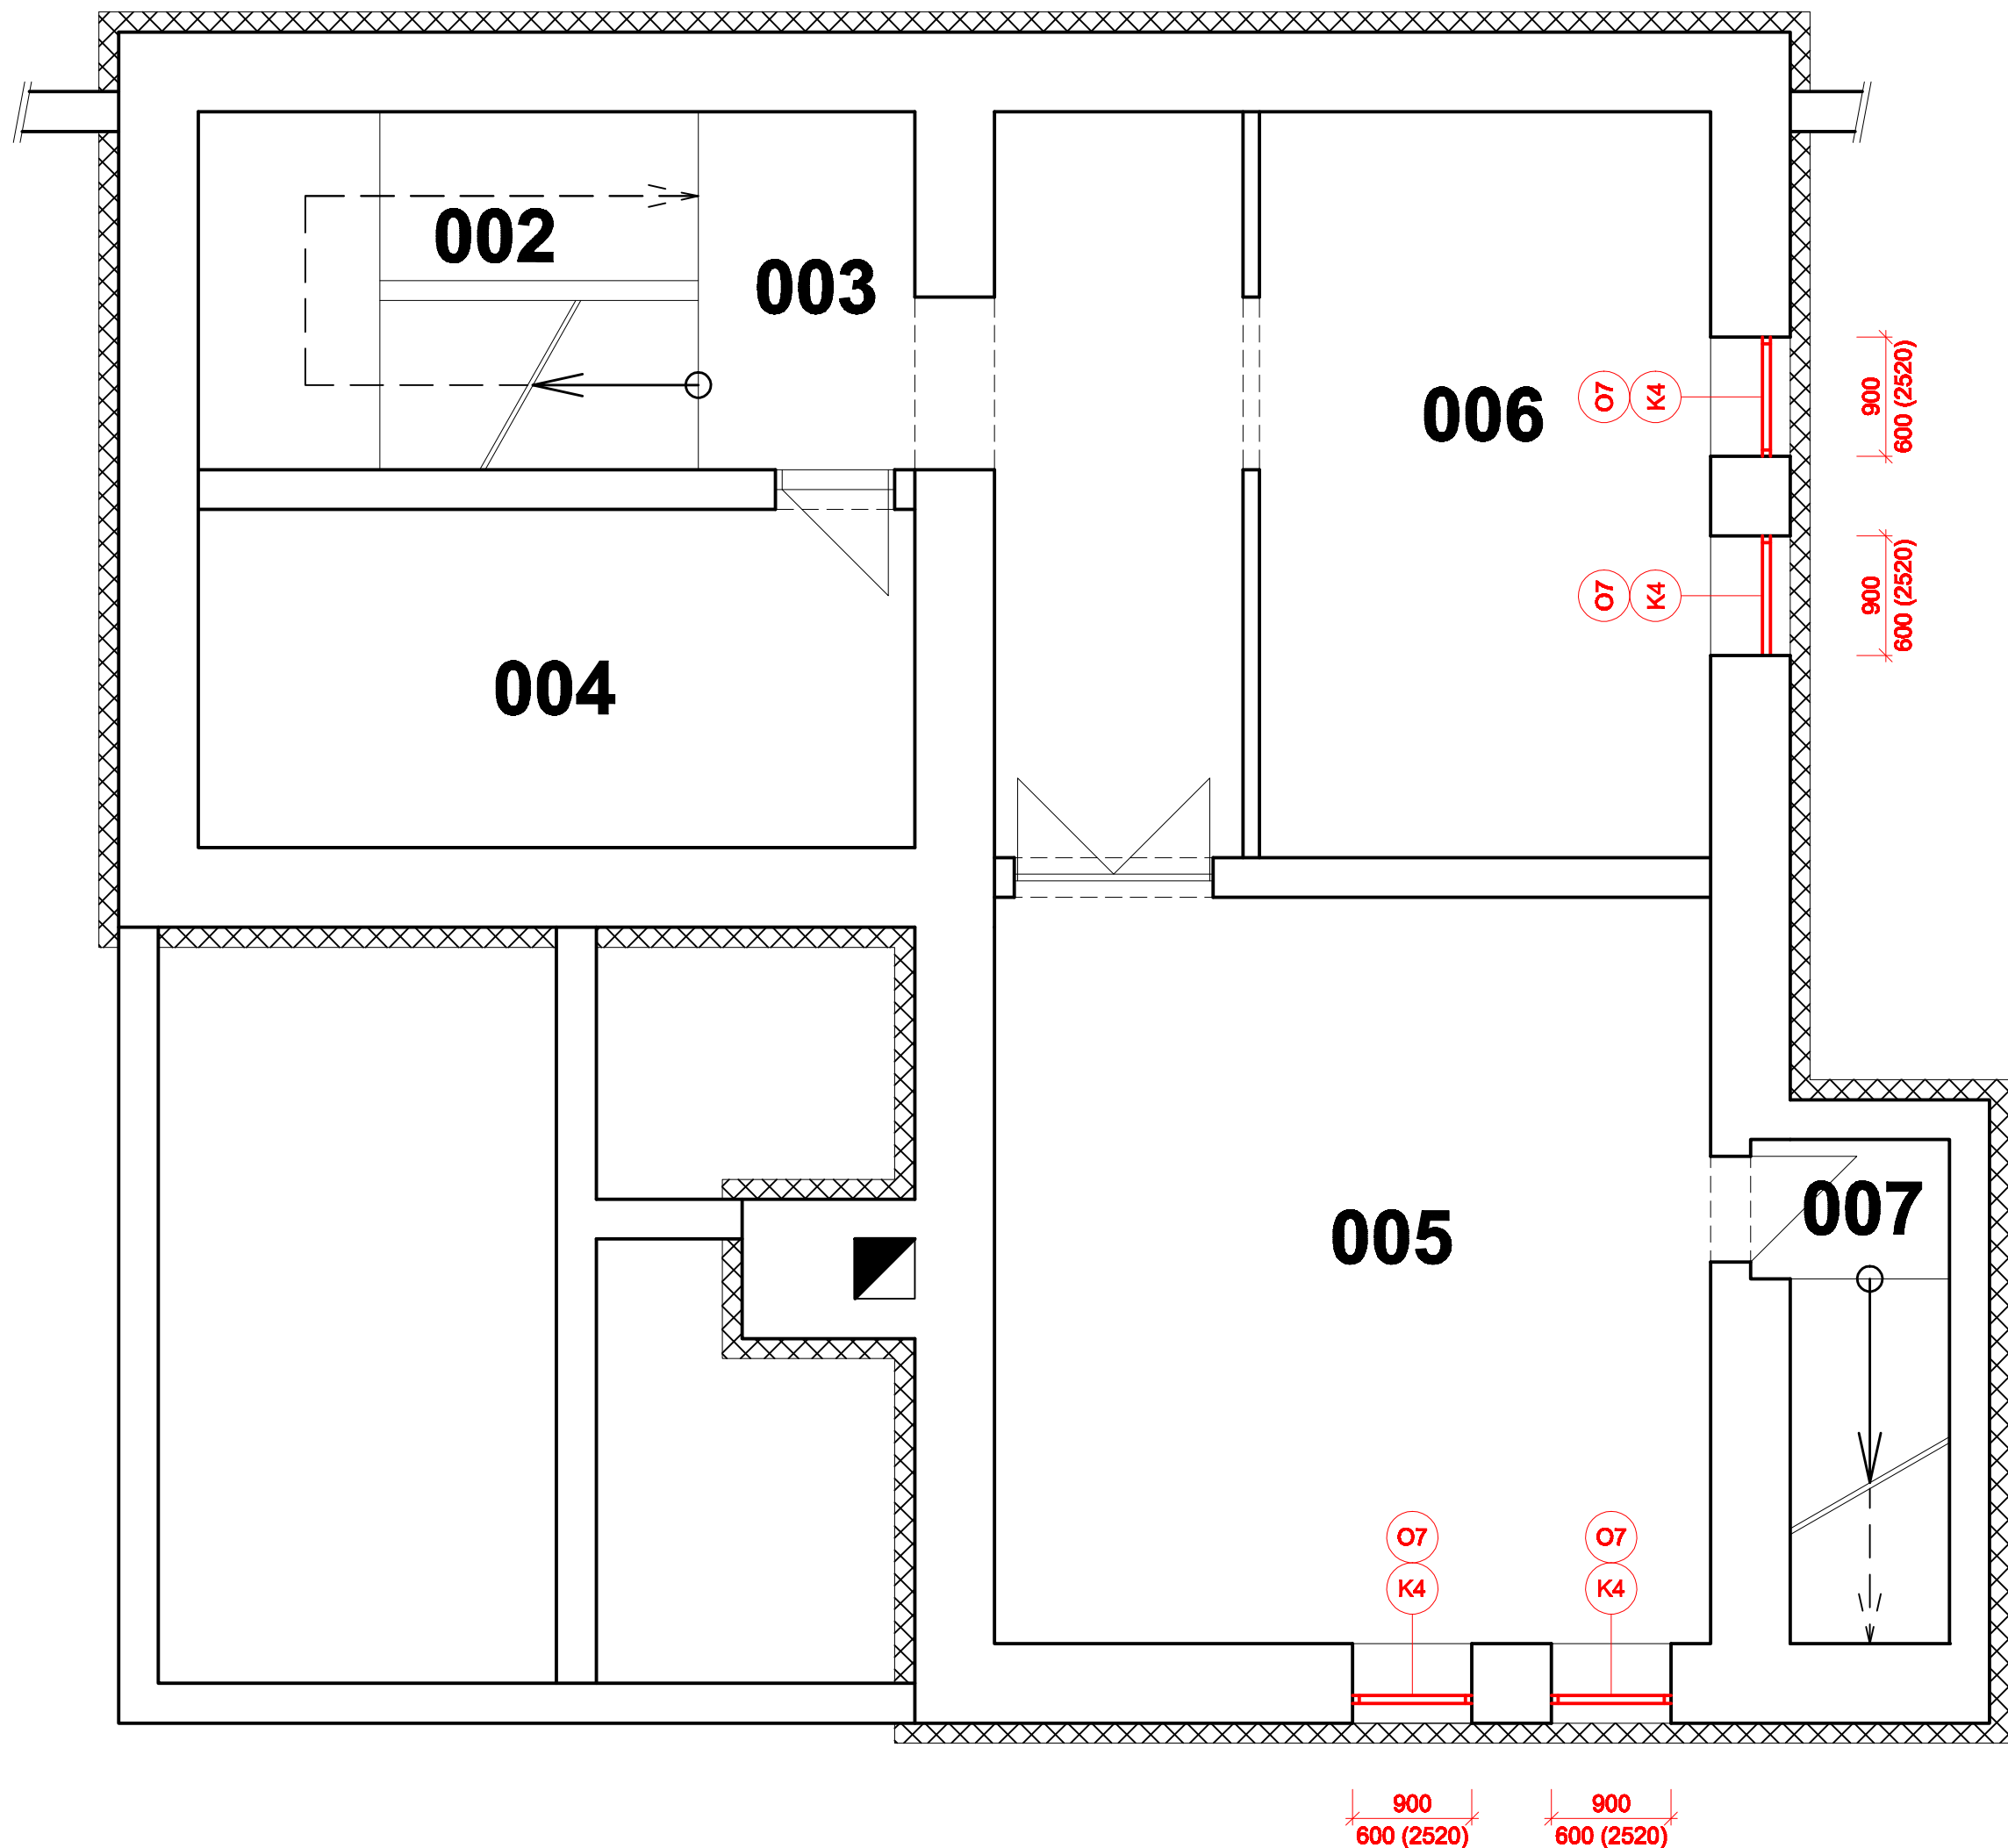

**POZNÁMKA:**  
V SUTERÉNU BUDOU PŮROVEDENA NOVÁ PLASTOVÁ OKNA

 <div>Vodohospodářsko-inženýrské služby spol. s r. o., Na Střežině 1079, 500 03 Hradec Králové tel.: 495 076 011, fax: 495 541 342, e-mail: vis@vishk.cz</div>			
DOKUMENTACE PRO PROVEDENÍ STAVBY			
HLAVNÍ ING. PROJEKTU ING. HERMAN	ZODP. PROJEKTANT ING. HERMAN	PROJEKTANT KADLEC	KONTROLOVAL ING. HERMAN
INVESTOR VAK PARDUBICE, a. s.		OBJEDNATEL VAK PARDUBICE, a. s.	FORMÁT 6 A4
			DATUM 12/15
			STUPEŇ DP8
KRAJ PARDUBICKÝ	OBEC MOKOŠÍN		Č. ZAK. 00515 - 350
			ARCH. Č. 00515
AKCE ZAJIŠTĚNÍ KVALITY VODY PRO SKUPINOVÝ VODOVOD PŘELOUČ SO 03.1 - STAVEBNÍ ÚPRAVY PROVOZNÍ BUDOVY			MĚŘITKO 1 : 50
PŘÍLOHA PROVOZNÍ BUDOVA - PŮDORYS SUTERÉNU			ČÍSLO PŘÍLOHY D.1.3.1.2
TENTO VÝKRES A JEHO PŘÍLOHY JSOU NAŠÍM DUŠEVNÍM VLASTNICTVÍM, NESMÍ BÝT BEZ NAŠEHO PŘEDCHOZÍHO PÍSEMNÉHO SOUHLASU KOPIROVÁNY, ROZMNOŽOVÁNY ANI ZPŘÍSTUPNĚNY JINÝM OSOBÁM NEBO FIRMÁM			