



VDJ LIPOLTICE

PŮDORYS PŘÍZEMÍ

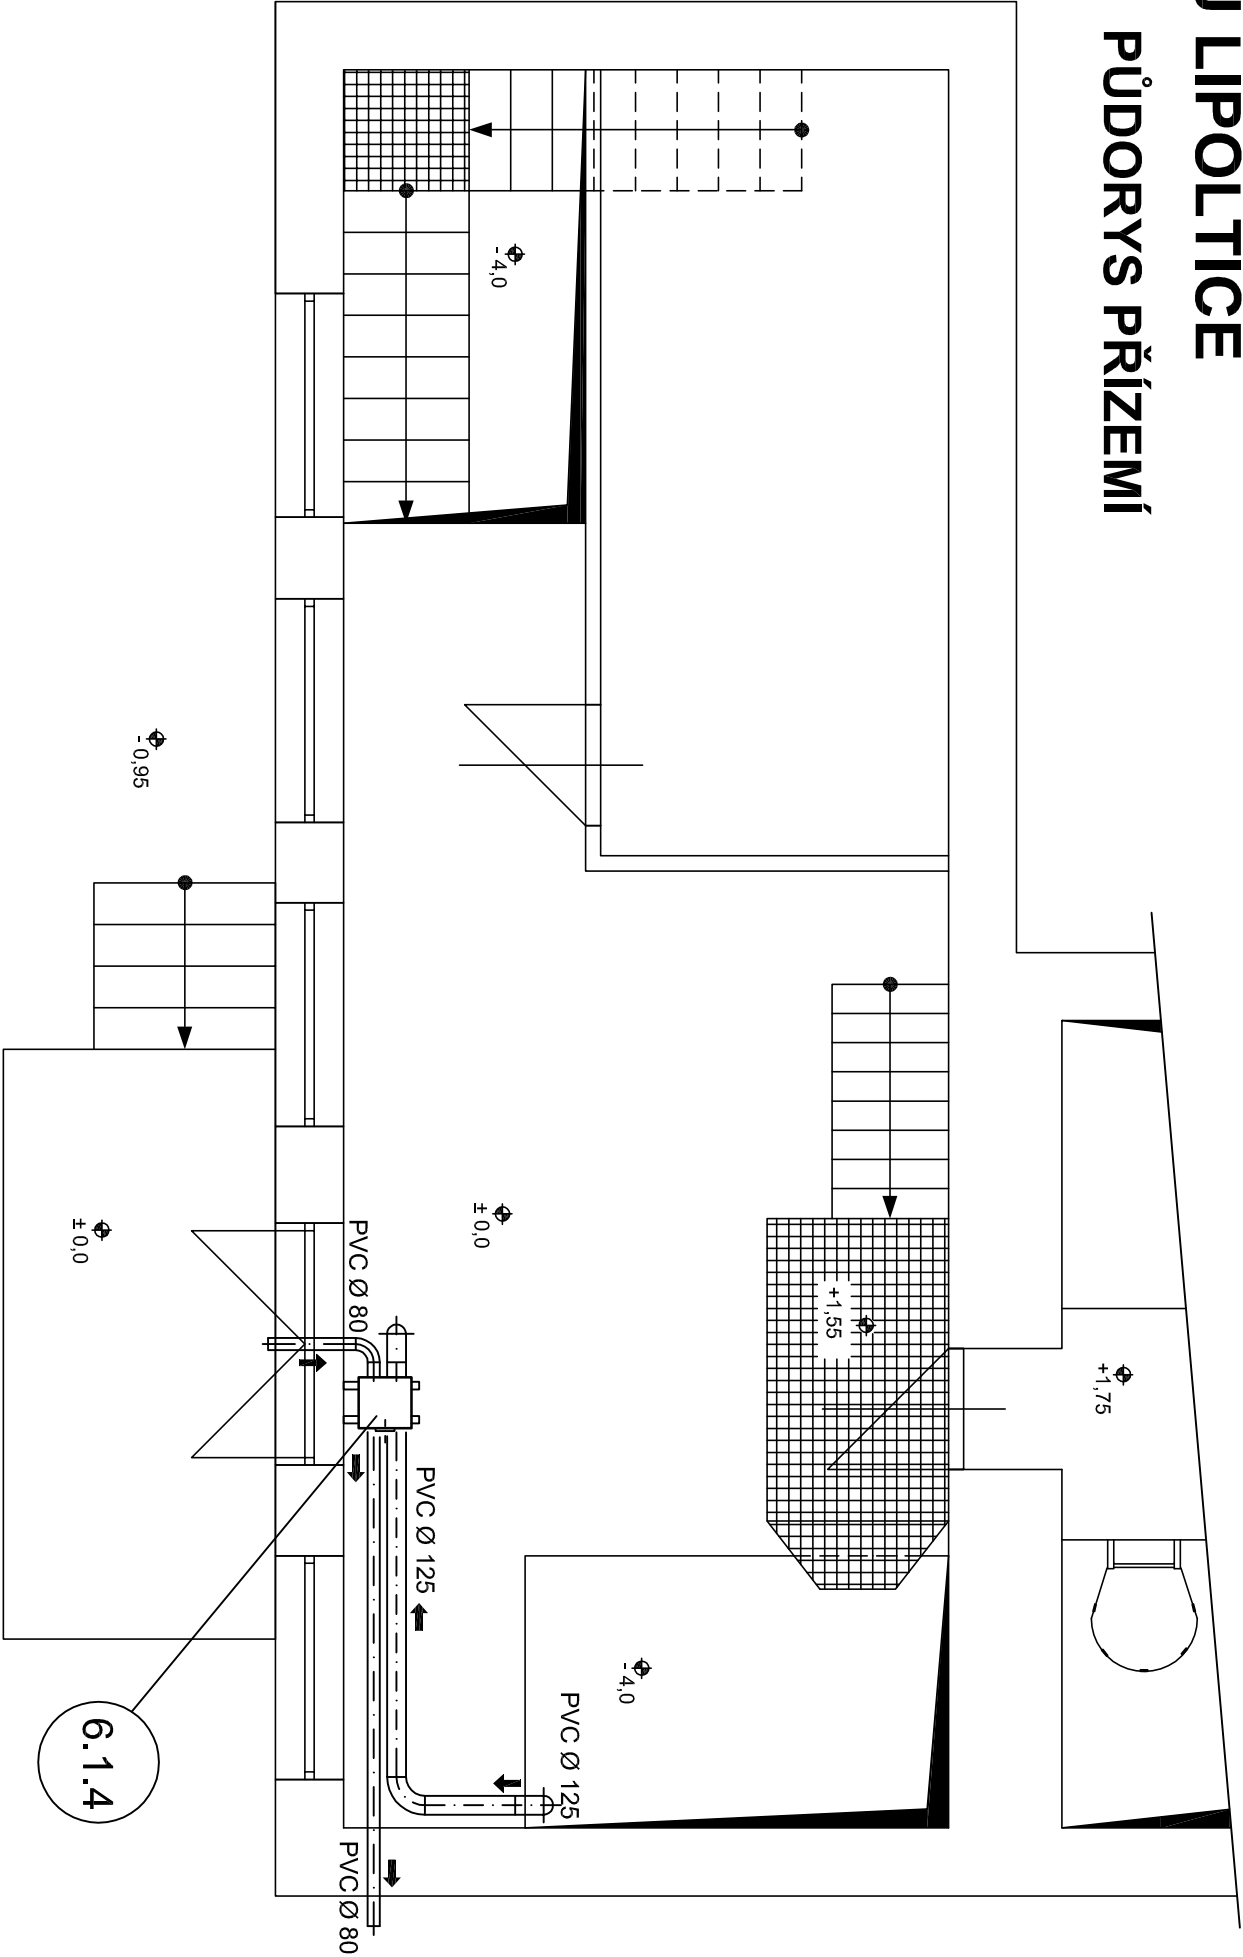

POZNÁMKA:
LEGENDA ZAŘÍZENÍ VIZ. PŘÍLOHA č. D.2.1 - 02

<div><div><div></div><div>Vodohospodářsko-inženýrské služby spol. s r. o., Na Sítězině 1079, 500 03 Hradec Králové tel.: 495 076 011, fax: 495 541 342, e-mail: vis@vishk.cz</div></div></div>				
DOKUMENTACE PRO PROVEDENÍ STAVBY				
HLAVNÍ ING. PROJEKTU ING. HERMAN	ZODP. PROJEKTANT ING. HERMAN	PROJEKTANT KOCÁBEK/HYNEK	KONTROLOVAL ING. HERMAN	
INVESTOR VAK PARDUBICE, a. s.	OBJEDNATEL VAK PARDUBICE, a. s.		FORMÁT 2 A4	ČÍSLO PŘÍLOHY D.2.1 - 25
KRAJ PARDUBICKÝ	OBEC LIPOLTICE	DATUM 12/15		
AKCE ZAJIŠTĚNÍ KVALITY VODY PRO SKUPINOVÝ VODOVOD PŘELOUČ PS 06 VODOJEM LIPOLTICE		STUPEŇ DPS		
		Č. ZAK. 00515 - 400		
		ARCH. Č.		
		MĚŘÍTKO		
PŘÍLOHA VDJ LIPOLTICE - PŮDORYS PŘÍZEMÍ				
TENTO VÝKRES A JEHO PŘÍLOHY JSOU NAŠÍM DUŠEVNÍM VLASTNICTVÍM, NESMÍ BÝT BEZ NAŠEHO PŘEDCHOZÍHO PÍSEMNÉHO SOUHLASU KOPÍROVÁNY, ROZMNOŽOVÁNY ANI ZPŘÍSTUPNĚNY JINÝM OSOBÁM NEBO FIRMÁM				