



VDJ LIPOLTICE

TECHNOLOGICKÉ SCHÉMA

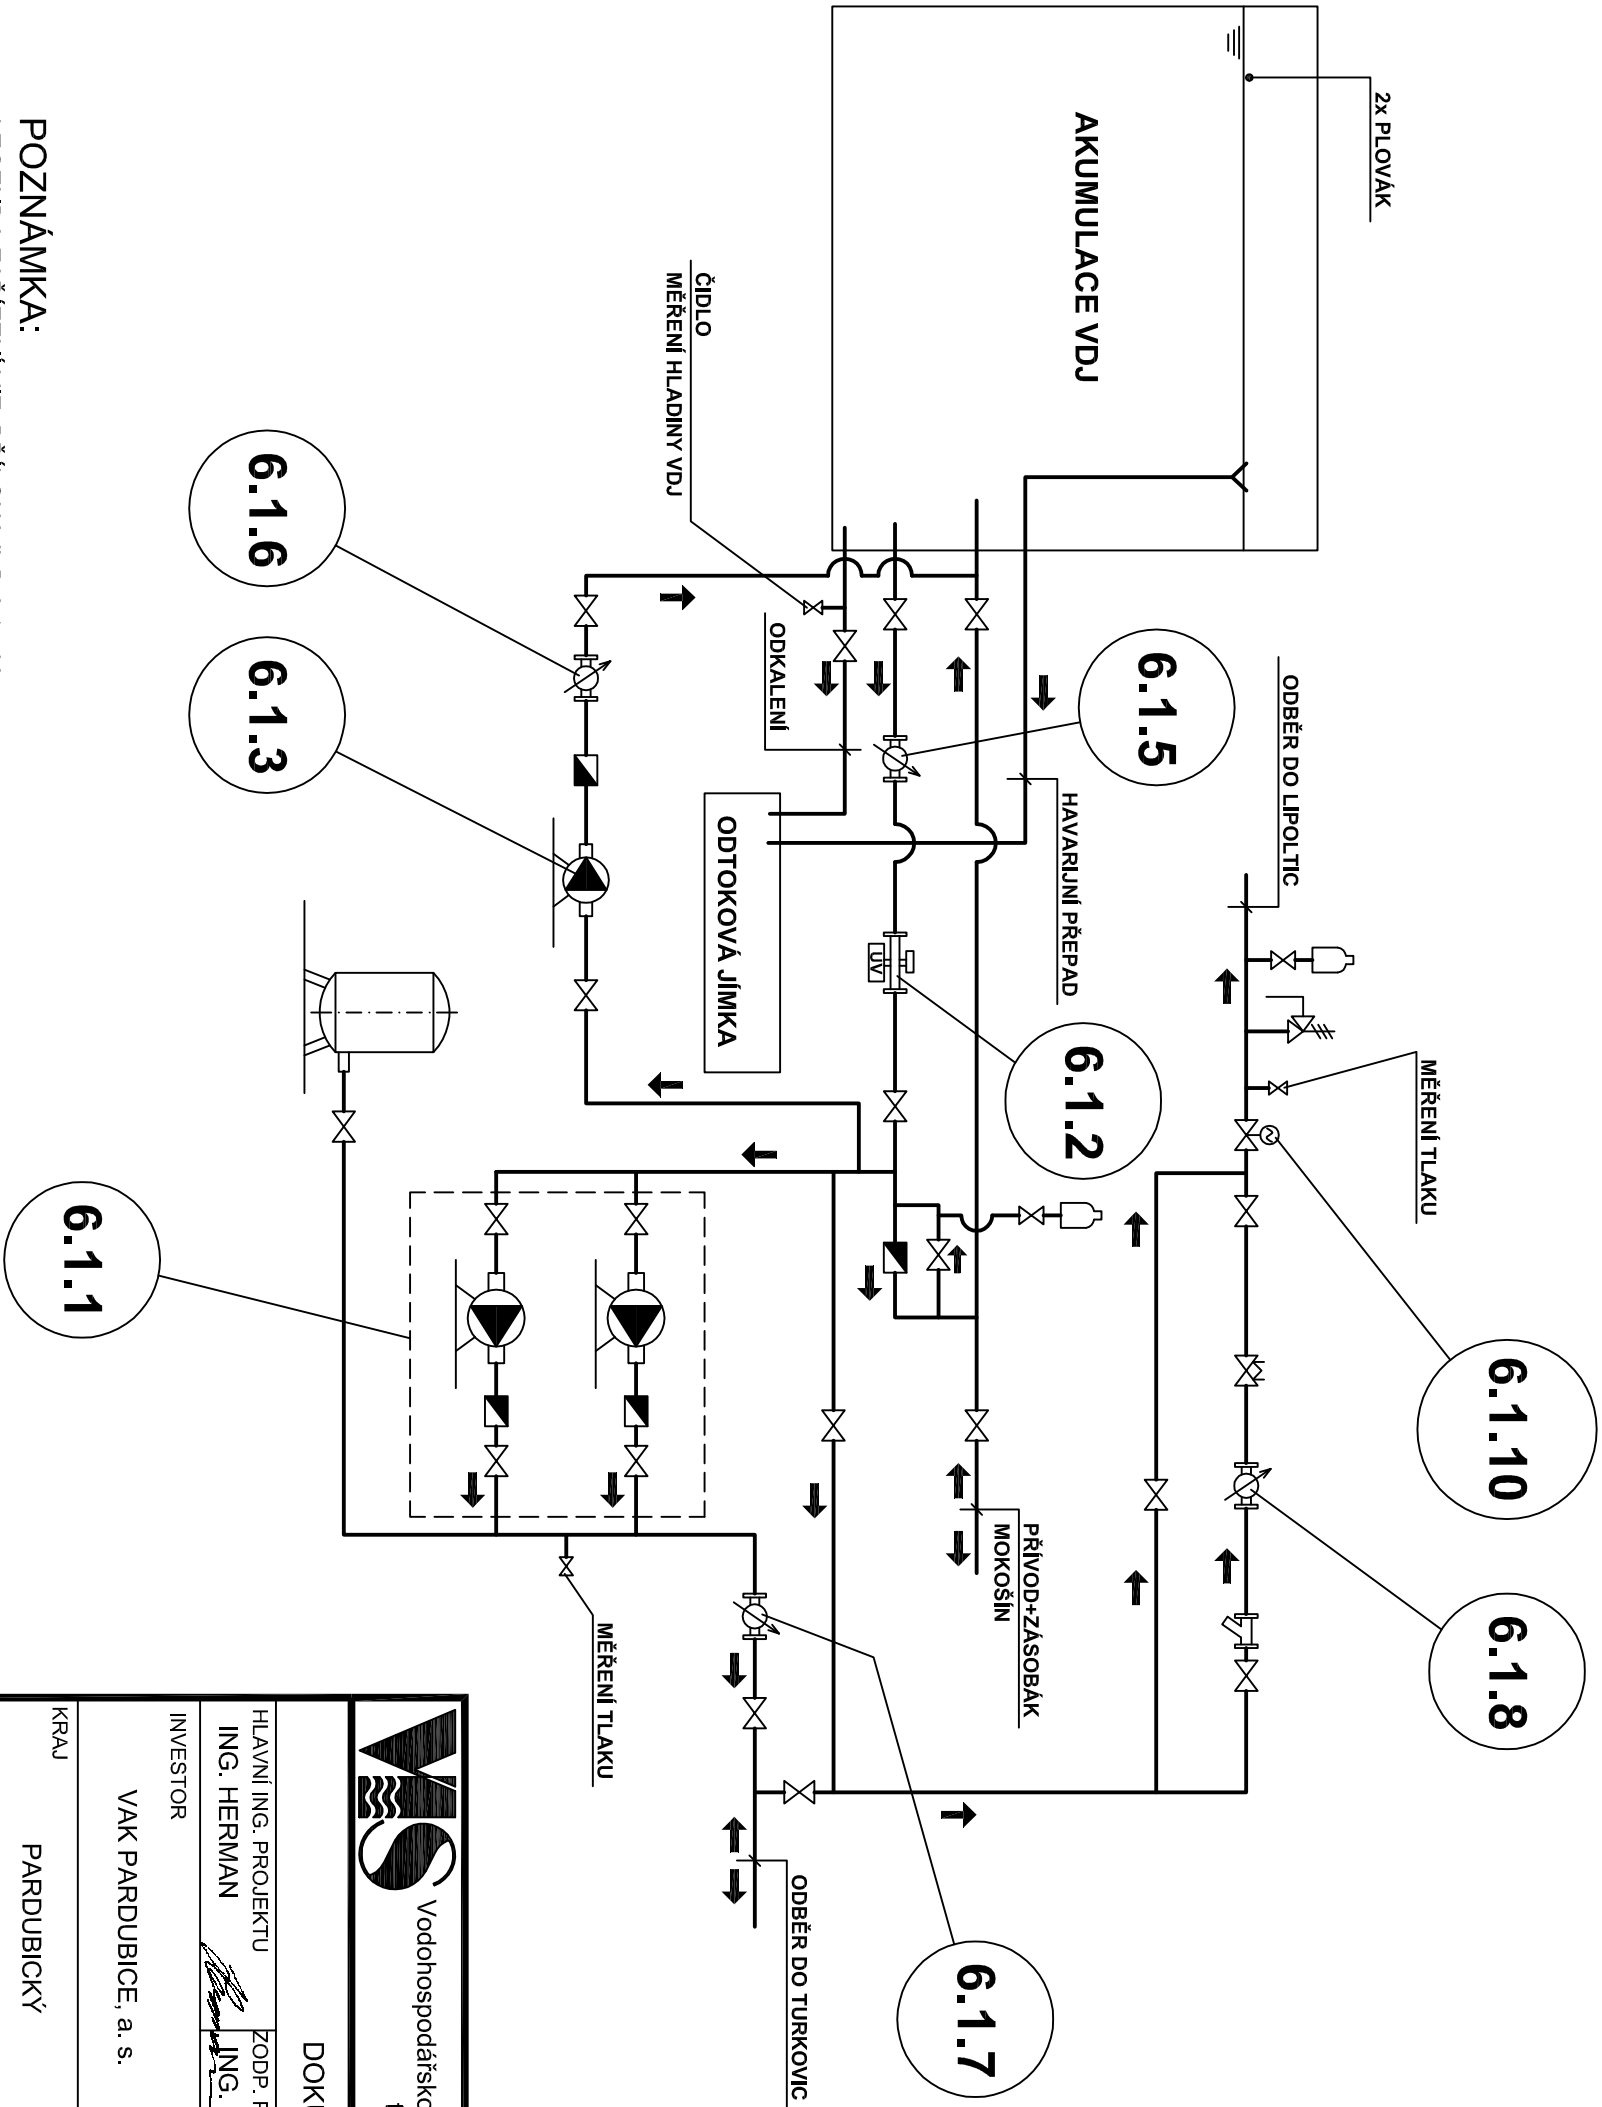

POZNÁMKA:
LEGENDA ZAŘÍZENÍ VIZ. PŘÍLOHA č. D.2.1 - 02

<div></div> <div>Vodothopodátsko-inženýrské služby spol. s r. o., Na Střežíně 1079, 500 03 Hradec Králové tel.: 495 076 011, fax: 495 541 342, e-mail: vis@vishk.cz</div>				
DOKUMENTACE PRO PROVEDENÍ STAVBY				
HLAVNÍ ING. PROJEKTU ING. HERMAN	ZODP. PROJEKTANT ING. HERMAN	PROJEKTANT KOCÁBEK/HYNEK	KONTROLOVAL ING. HERMAN	
INVESTOR VAK PARDUBICE, a. s.	OBJEDNATEL VAK PARDUBICE, a. s.	<div>FORMÁT 2 A4</div> <div>DATUM 12/15</div> <div>STUPEŇ DPS</div> <div>Č. ZAK. 00515 - 400</div> <div>ARCH. Č.</div>		
KRAJ PARDUBICKÝ	OBEC LIPOLTICE	<div>MĚŘÍTKO</div> <div>ČÍSLO PŘÍLOHY</div>		
AKCE ZAJIŠTĚNÍ KVALITY VODY PRO SKUPINOVÝ VODOVOD PŘELOUČ PS 06 VODOJEM LIPOLTICE				
PŘÍLOHA VDJ LIPOLTICE - TECHNOLOGICKÉ SCHEMA	D.2.1 - 22			
TENTO VÝKRES A JEHO PŘÍLOHY JSOU NAŠIM DUŠEVNÍM VLASTNICTVÍM, NESMÍ BÝT BEZ NAŠEHO PŘEDCHOZÍHO PÍSEMNÉHO SOUHLASU KOPÍROVÁNY, ROZMNOŽOVÁNY ANI ZPŘÍSTUPNĚNY JINÝM OSOBÁM NEBO FIRMÁM				