



POHLED

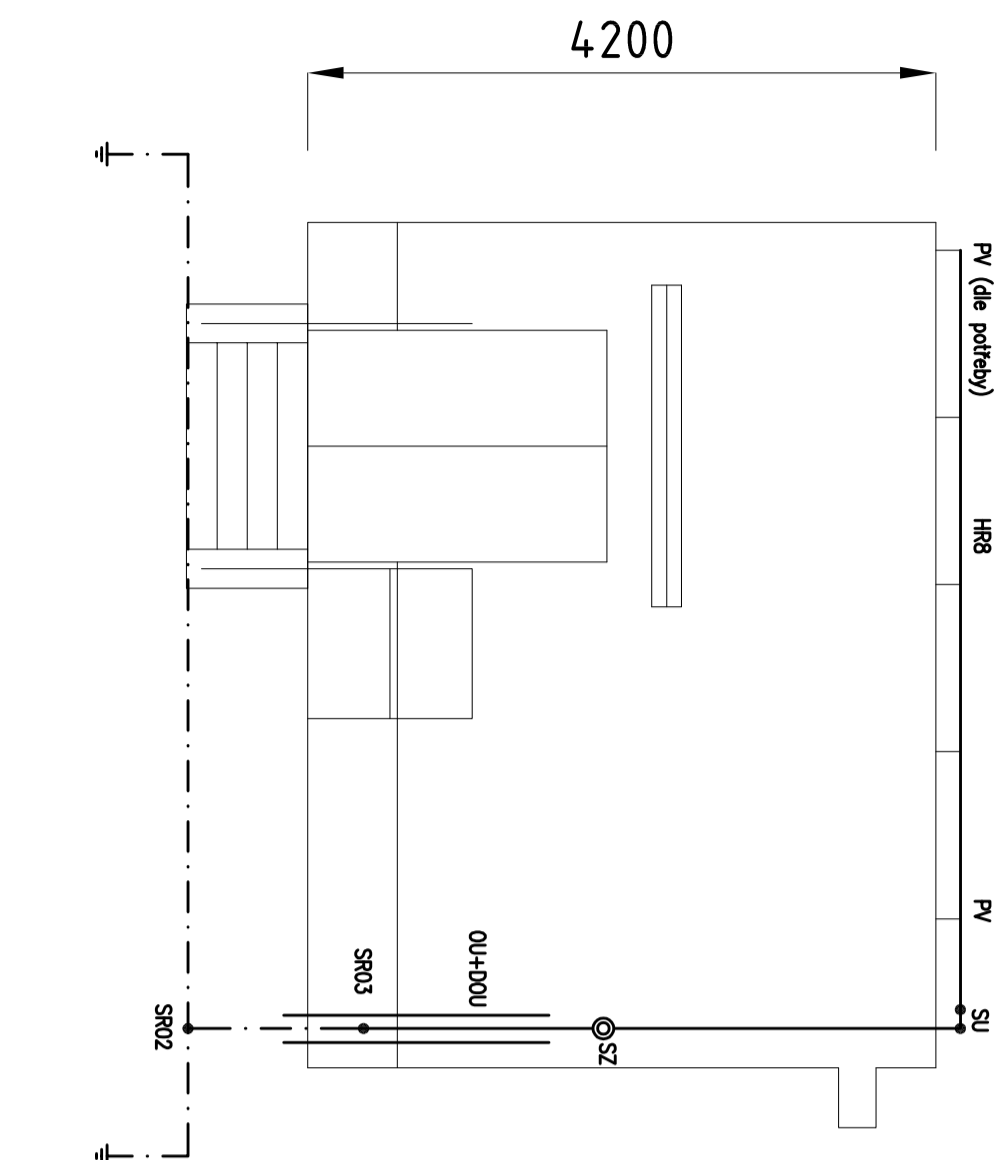

PUDORYS

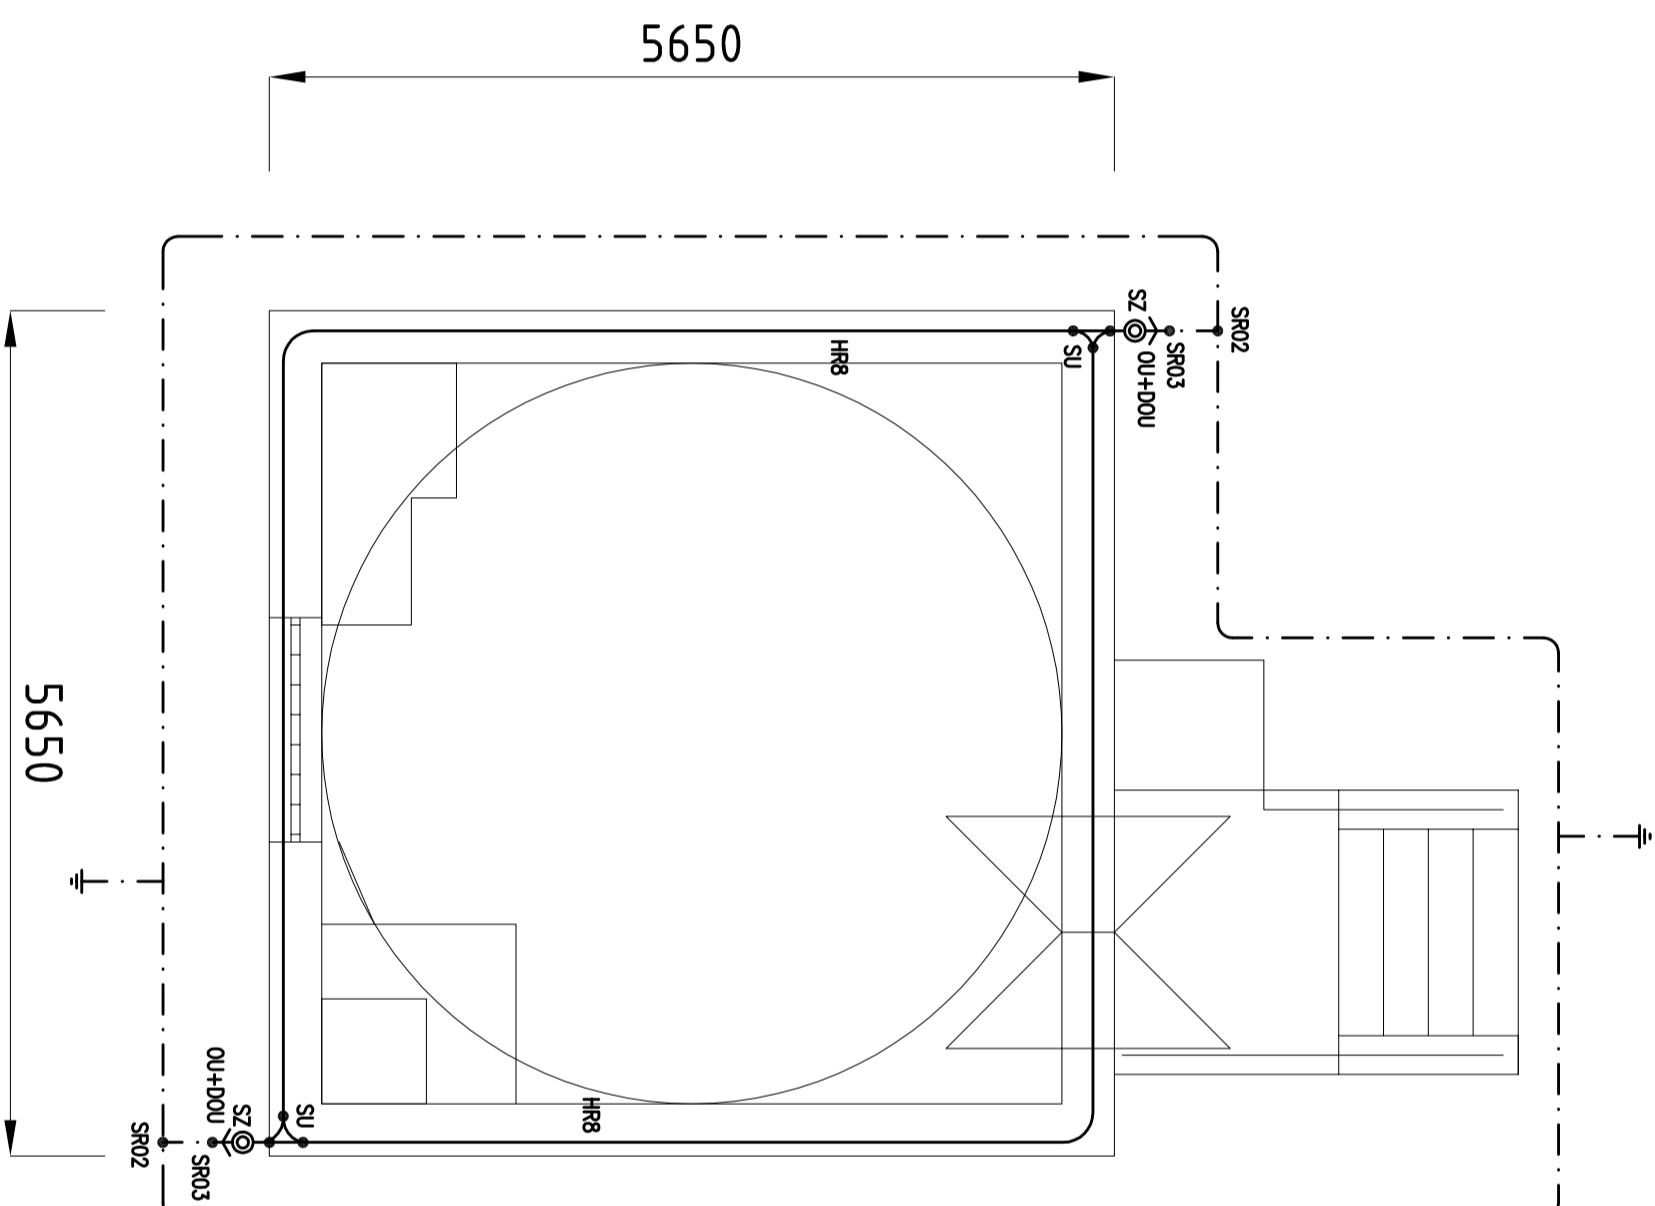

LEGENDA HROMOSVODU:

- o JT JIMACI TŮČ 1,5m
- SU SOKRA UNIVERZALNI
- SO SOKRA OKUPOLA
- © SZ SOKRA ZUŠEŠNI
- SRO2 SOKRA PLEŠEK-PLEŠEK (FeZn)
- SRO3 SOKRA PLEŠEK-HROMOSLOUNÉ LANO
- OU OCHRAŇNÝ GHELIK
- DOU DRŽÁK OCHRAŇNÉHO GHELIKU
- PV1 POUPERA VEDENÍ DO STĚNY
- PV2 POUPERA VEDENÍ NA STŘEŠNÍ KŘIVINU
- PV3 POUPERA VEDENÍ POD STŘEŠNÍ KŘIVINU
- PV4 POUPERA VEDENÍ NA HŘEBENKOVÉ
- H88 HROMOSLOUNÉ LANO pr.10mm
- HR10 HROMOSLOUNÉ LANO pr.10mm
- FeZn ZEMNÍCI PLEŠEK FeZn 30x4mm

POZNÁMKA:

VŠECHNY ČÁSTI SPOJŮ V ZEMI DŮKLADNĚ NATŘÍT
VHODNÝM PROTIKOROZIVNÍM NÁTĚREM

Vodohospodářsko-živičenské služby spol. s r. o., Na Sítězně 1079, 500 03 Hradec Králové
tel.: 495 076 011, fax: 495 541 342, e-mail: vis@vishk.cz

DOKUMENTACE PRO PROVEDENÍ STAVBY

HLAVNÍ ING. PROJEKTU	ZODP. PROJEKTANT	PROJEKTANT	KONTROLOVAL
ING. HERMAN	ING. HERMAN	ING. POLÁČEK	VOLTEK
INVESTOR	OBJEDNATEL		FORMÁT
VAK PARDUBICE, a. s.	VAK PARDUBICE, a. s.		A3 2
KRAJ	PARDUBICKÝ	OBEC	MOKOŠÍN
AKCE	ZAJIŠTĚNÍ KVALITY VODY		
	PRO SKUPINOVÝ VODOVOD PŘELOUČ		
	ČS JANKOVICE		
PŘÍLOHA		HROMOSVOD	
D.2.2.4.6		D.2.2.4.6	
		D.2.2.4.6	
		D.2.2.4.6	

TENTO VÝKRES A JEHO PŘÍLOHY JSOU NAŠIM DUŠEVNÍM VLASTNICTVÍM, NESMÍ BÝT BEZ NAŠEHO PŘEDCHOZÍHO
PÍSEMNÉHO SOUHLASU KOPÍROVÁNY, ROZMNOŽOVÁNY ANI ZPŘÍSTUPNĚNY JINÝMA OSOBÁM NEBO FIRMÁM