



ODVĚTRÁVACÍ HLAVICE Ø400 mm (NEREZ) - 1 : 10


PŪDORYS A - A - 1 : 10

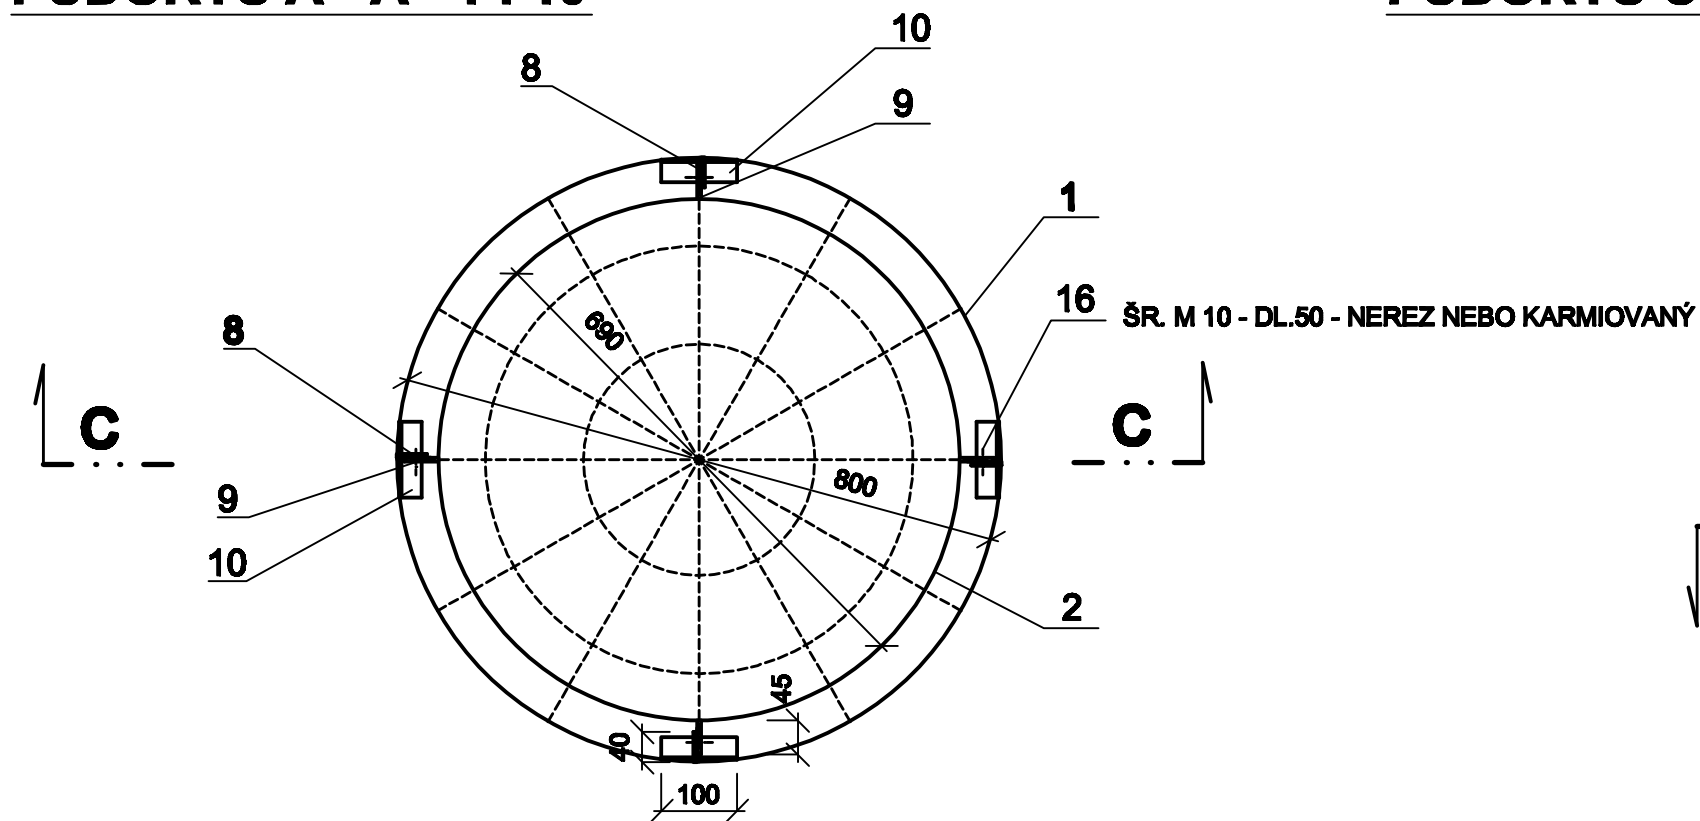


PŪDORYS C - C - 1 : 10

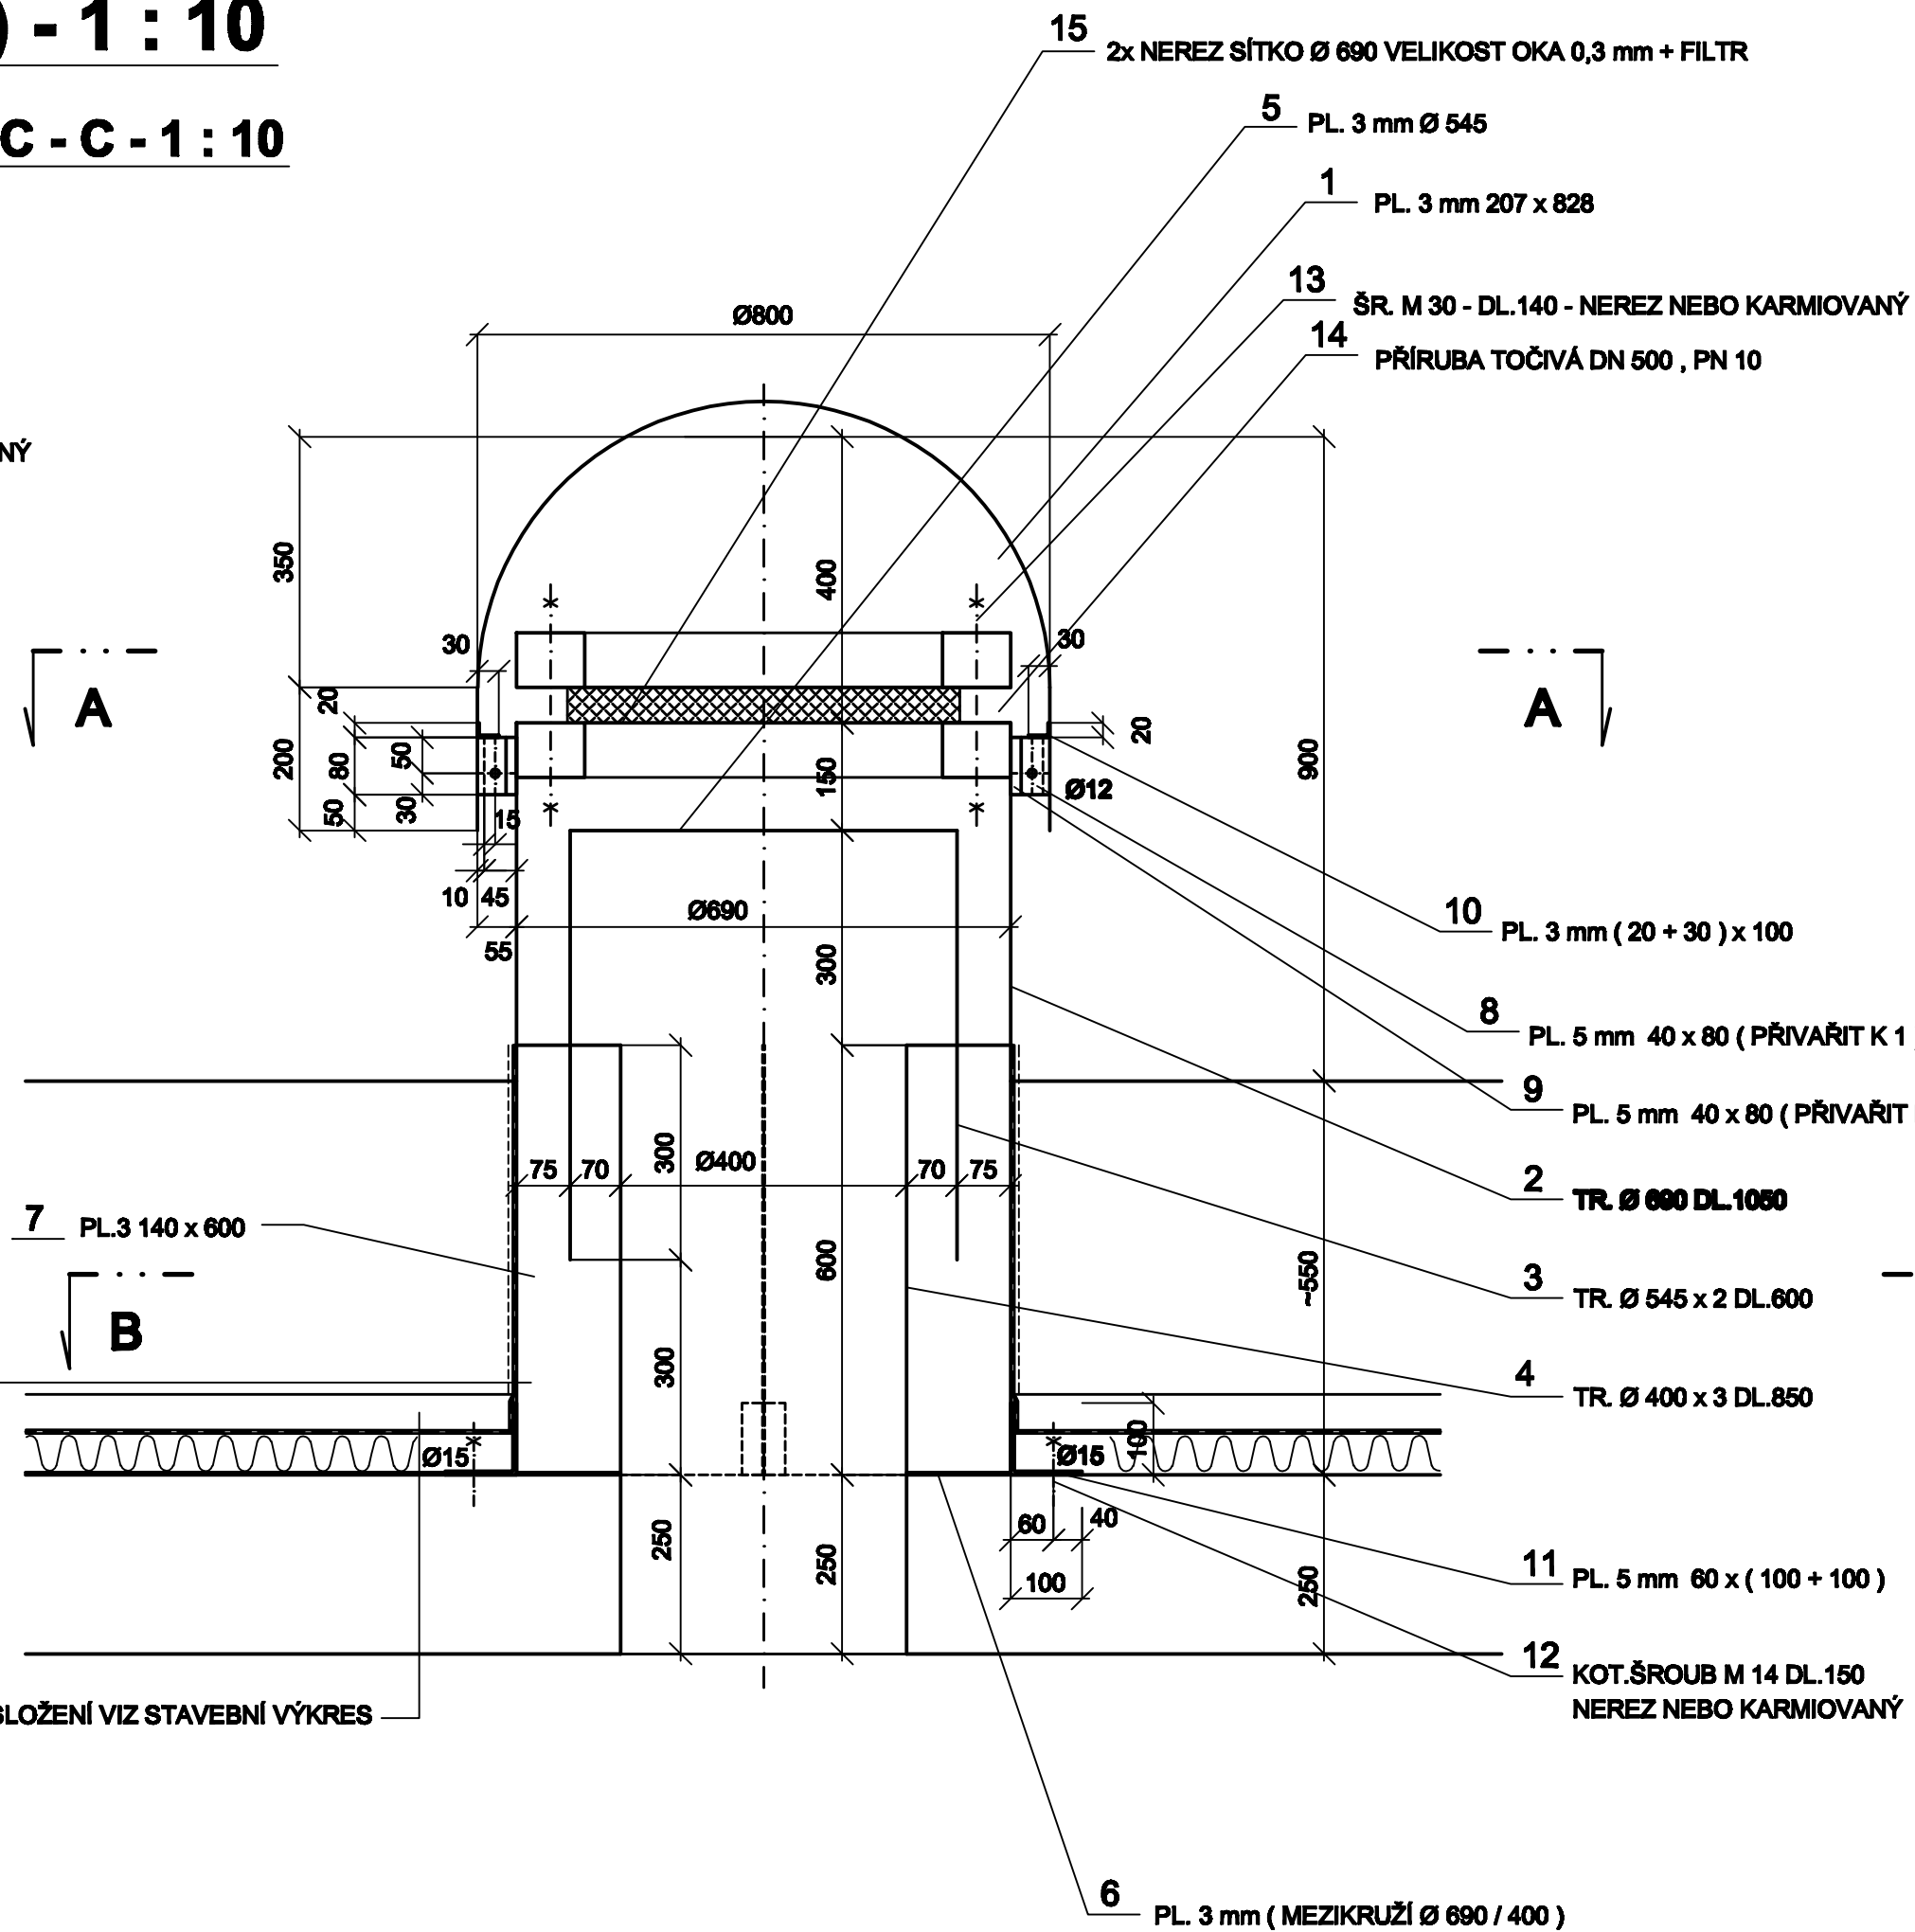


PŪDORYS B - B - 1 : 10

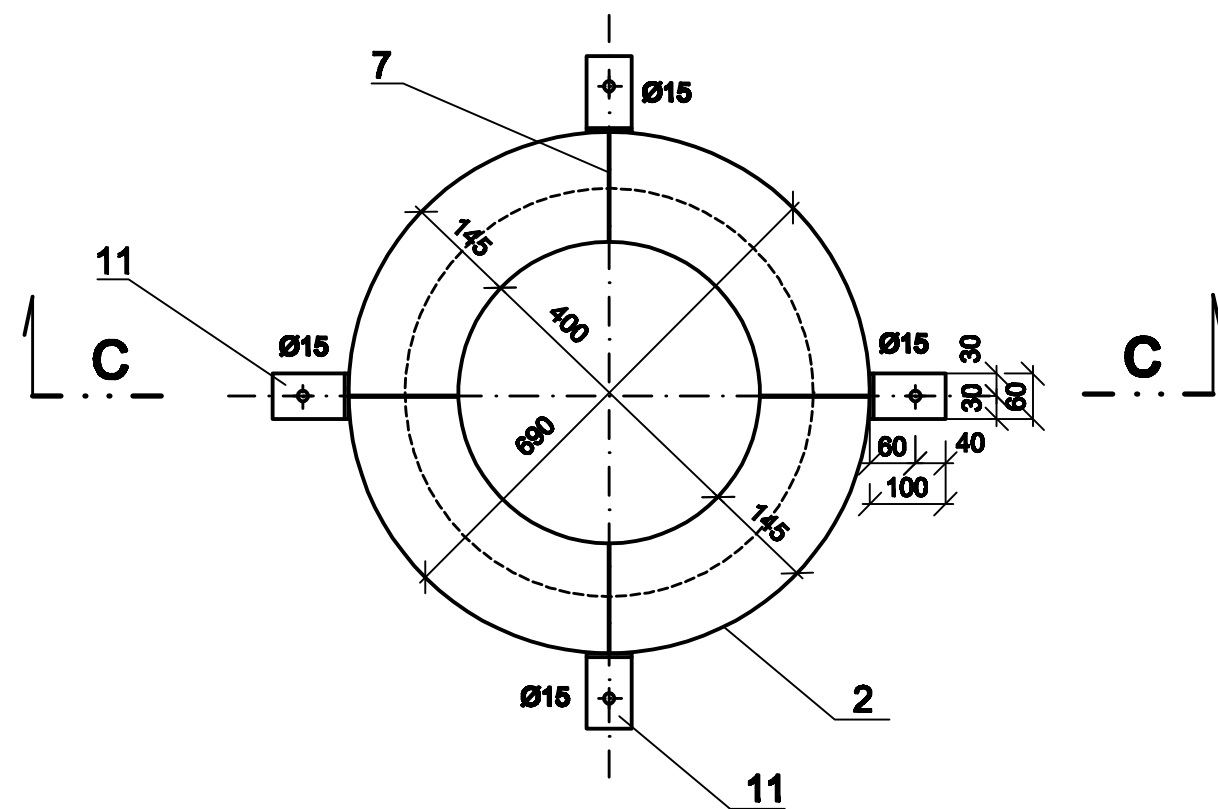

DETAIL POZ. - 7

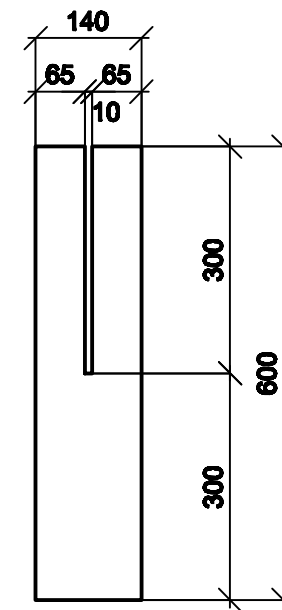


DETAIL POZ. - 1

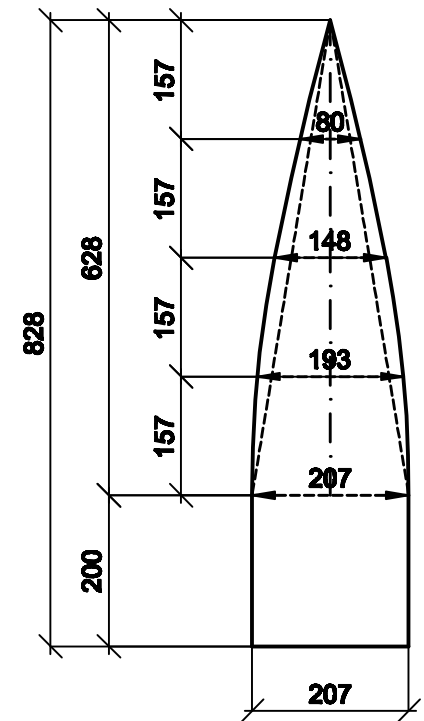

POZNÁMKA :

PROVEDENÍ 10x
VŠECHNY SVARY tl. 2 mm
VÝKAZ MATERIÁLU VIZ. PŘÍLOHA č. D.1.6.1.4

 Vodohospodářsko-inženýrské služby spol. s r. o., Na Sřezině 1079, 500 03 Hradec Králové tel.: 495 076 011, fax: 495 541 342, e-mail: vis@vishk.cz			
DOKUMENTACE PRO PŘEDÁNÍ STAVBY			
HLAVNÍ ING. PROJEKTU ING. HERMAN	ZODP. PROJEKTANT ING. HERMAN	PROJEKTANT KADLEC	KONTROLOVAL ING. HERMÁN
INVESTOR <div style="text-align: center;">VAK PARDUBICE, a. s.</div>	OBJEDNATEL <div style="text-align: center;">VAK PARDUBICE, a. s.</div>		FORMÁT 4 A4 DATUM 12/15 STUPEŇ DP8 Č. ZAK. 00515 - 350 ARCH. Č 00515
KRAJ <div style="text-align: center;">PARDUBICKÝ</div>	OBEC <div style="text-align: center;">TELČICE</div>		MĚŘÍTKO <div style="text-align: center;">1 : 10</div> ČÍSLO PŘÍLOHY <div style="text-align: center; font-size: 1.5em;">D.1.6.1.3</div>
AKCE <div style="text-align: center; font-size: 1.2em;"> ZAJIŠTĚNÍ KVALITY VODY PRO SKUPINOVÝ VODOVOD PŘELOUČ SO 08.1 - STAVEBNÍ ÚPRAVY VDJ CHVALETICE - TELČICE </div>			<div style="text-align: center; font-size: 1.5em; font-weight: bold;">D.1.6.1.3</div>
PŘÍLOHA <div style="text-align: center; font-size: 1.2em;"> VÝKRES ODVĚTRÁVACÍ HLAVICE </div>			
TENTO VÝKRES A JEHO PŘÍLOHY JSOU NAŠÍM DUŠEVNÍM VLASTNICTVÍM, NESMÍ BÝT BEZ NAŠEHO PŘEDCHOZÍHO PÍSEMNÉHO SOUHLASU KOPÍROVÁNY, ROZMNOŽOVÁNY ANI ZPŘÍSTUPNĚNY JINÝM OSOBÁM NEBO FIRMÁM			