


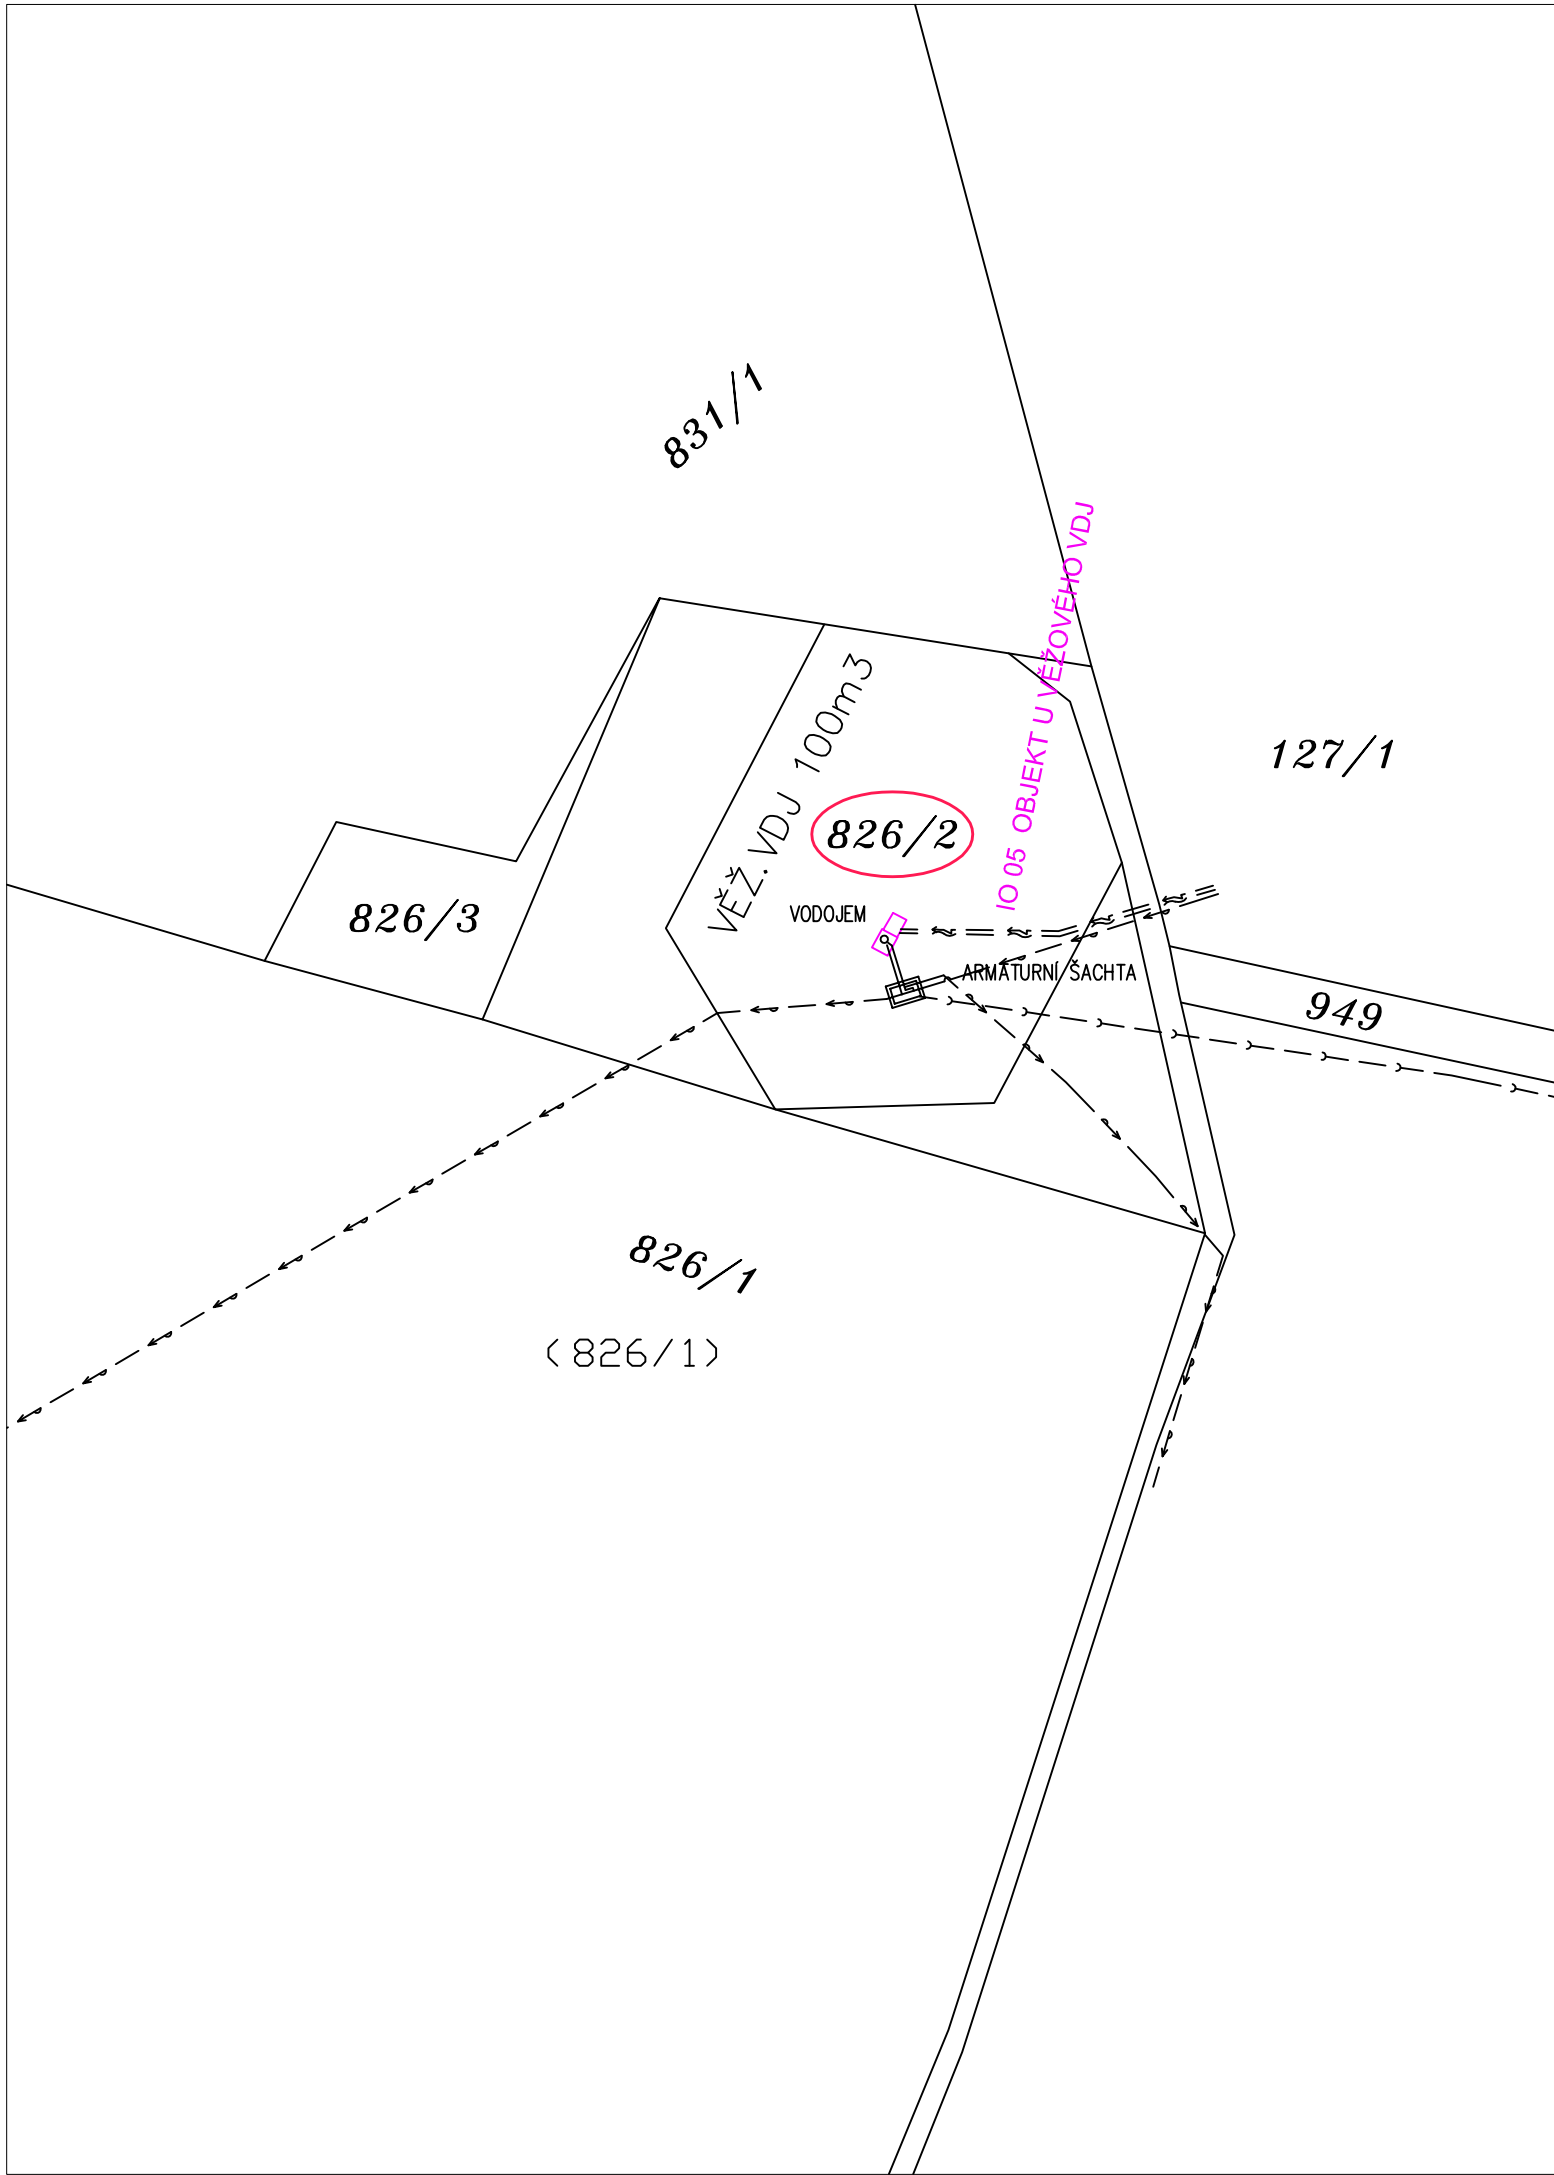

SEZNAM INŽENÝRSKÝCH OBJEKTŮ


IO 05 OBJEKT U VĚŽOVÉHO VDJ

SEZNAM PROVOZNÍCH SOUBORŮ

PS 01.1 STROJNÍ TECHNOLOGIE

PS 01.2 ELEKTROTECHNOLOGICKÁ ČÁST

PS 01.3 SYSTÉM ŘÍZENÍ TECHNOLOGICKÝCH PROCESŮ

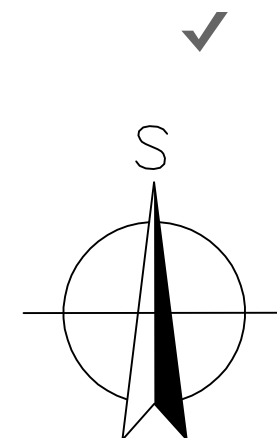

LEGENDA:




DOTČENÁ PARCELA KN




OBJEKT U VĚŽOVÉHO VODOJEMU


INŽENÝRSKÉ SÍTĚ STÁVAJÍCÍ

 

EL. KABEL VAK PARDUBICE

 

VODOVOD

 


ODPAD



OVLÁDACÍ KABEL VAK PARDUBICE

PODZEMNÍ VEDENÍ JSOU ZAKRESLENA INFORMATIVNĚ.
PŘED ZAPOČETÍM STAVBY JE NUTNÉ PROVÉST JEJICH PŘESNÉ VYTYČENÍ.

SOUŘADNICOVÝ SYSTÉM JSTK
VÝŠKOVÝ SYSTÉM BPV

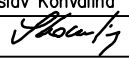Projektant	Vypracoval	Kontroloval	Projektant:	
Ladislav Konvalina	Ladislav Konvalina		VK PROJEKT, spol. s r.o.	
			Teplého 2014, 530 02 Pardubice	
Obec: Vysoké Chvojno			DIČ: CZ64826431	
Investor: Vodovody a kanalizace Pardubice a.s.			tel.: 466 335 012	
VODOVOD VYSOKÉ CHVOJNO UPRAVNA VODY - REKONSTRUKCE SITUACE STAVBY			Druh dokumentace	DPS
			Datum	03/2013
			Číslo zakázky	652-13
			Počet formátů	
ZÁKRES STAVBY DO KOPIE MAPY KN – VDJ			Měřítko:	Číslo přílohy: C. 3