


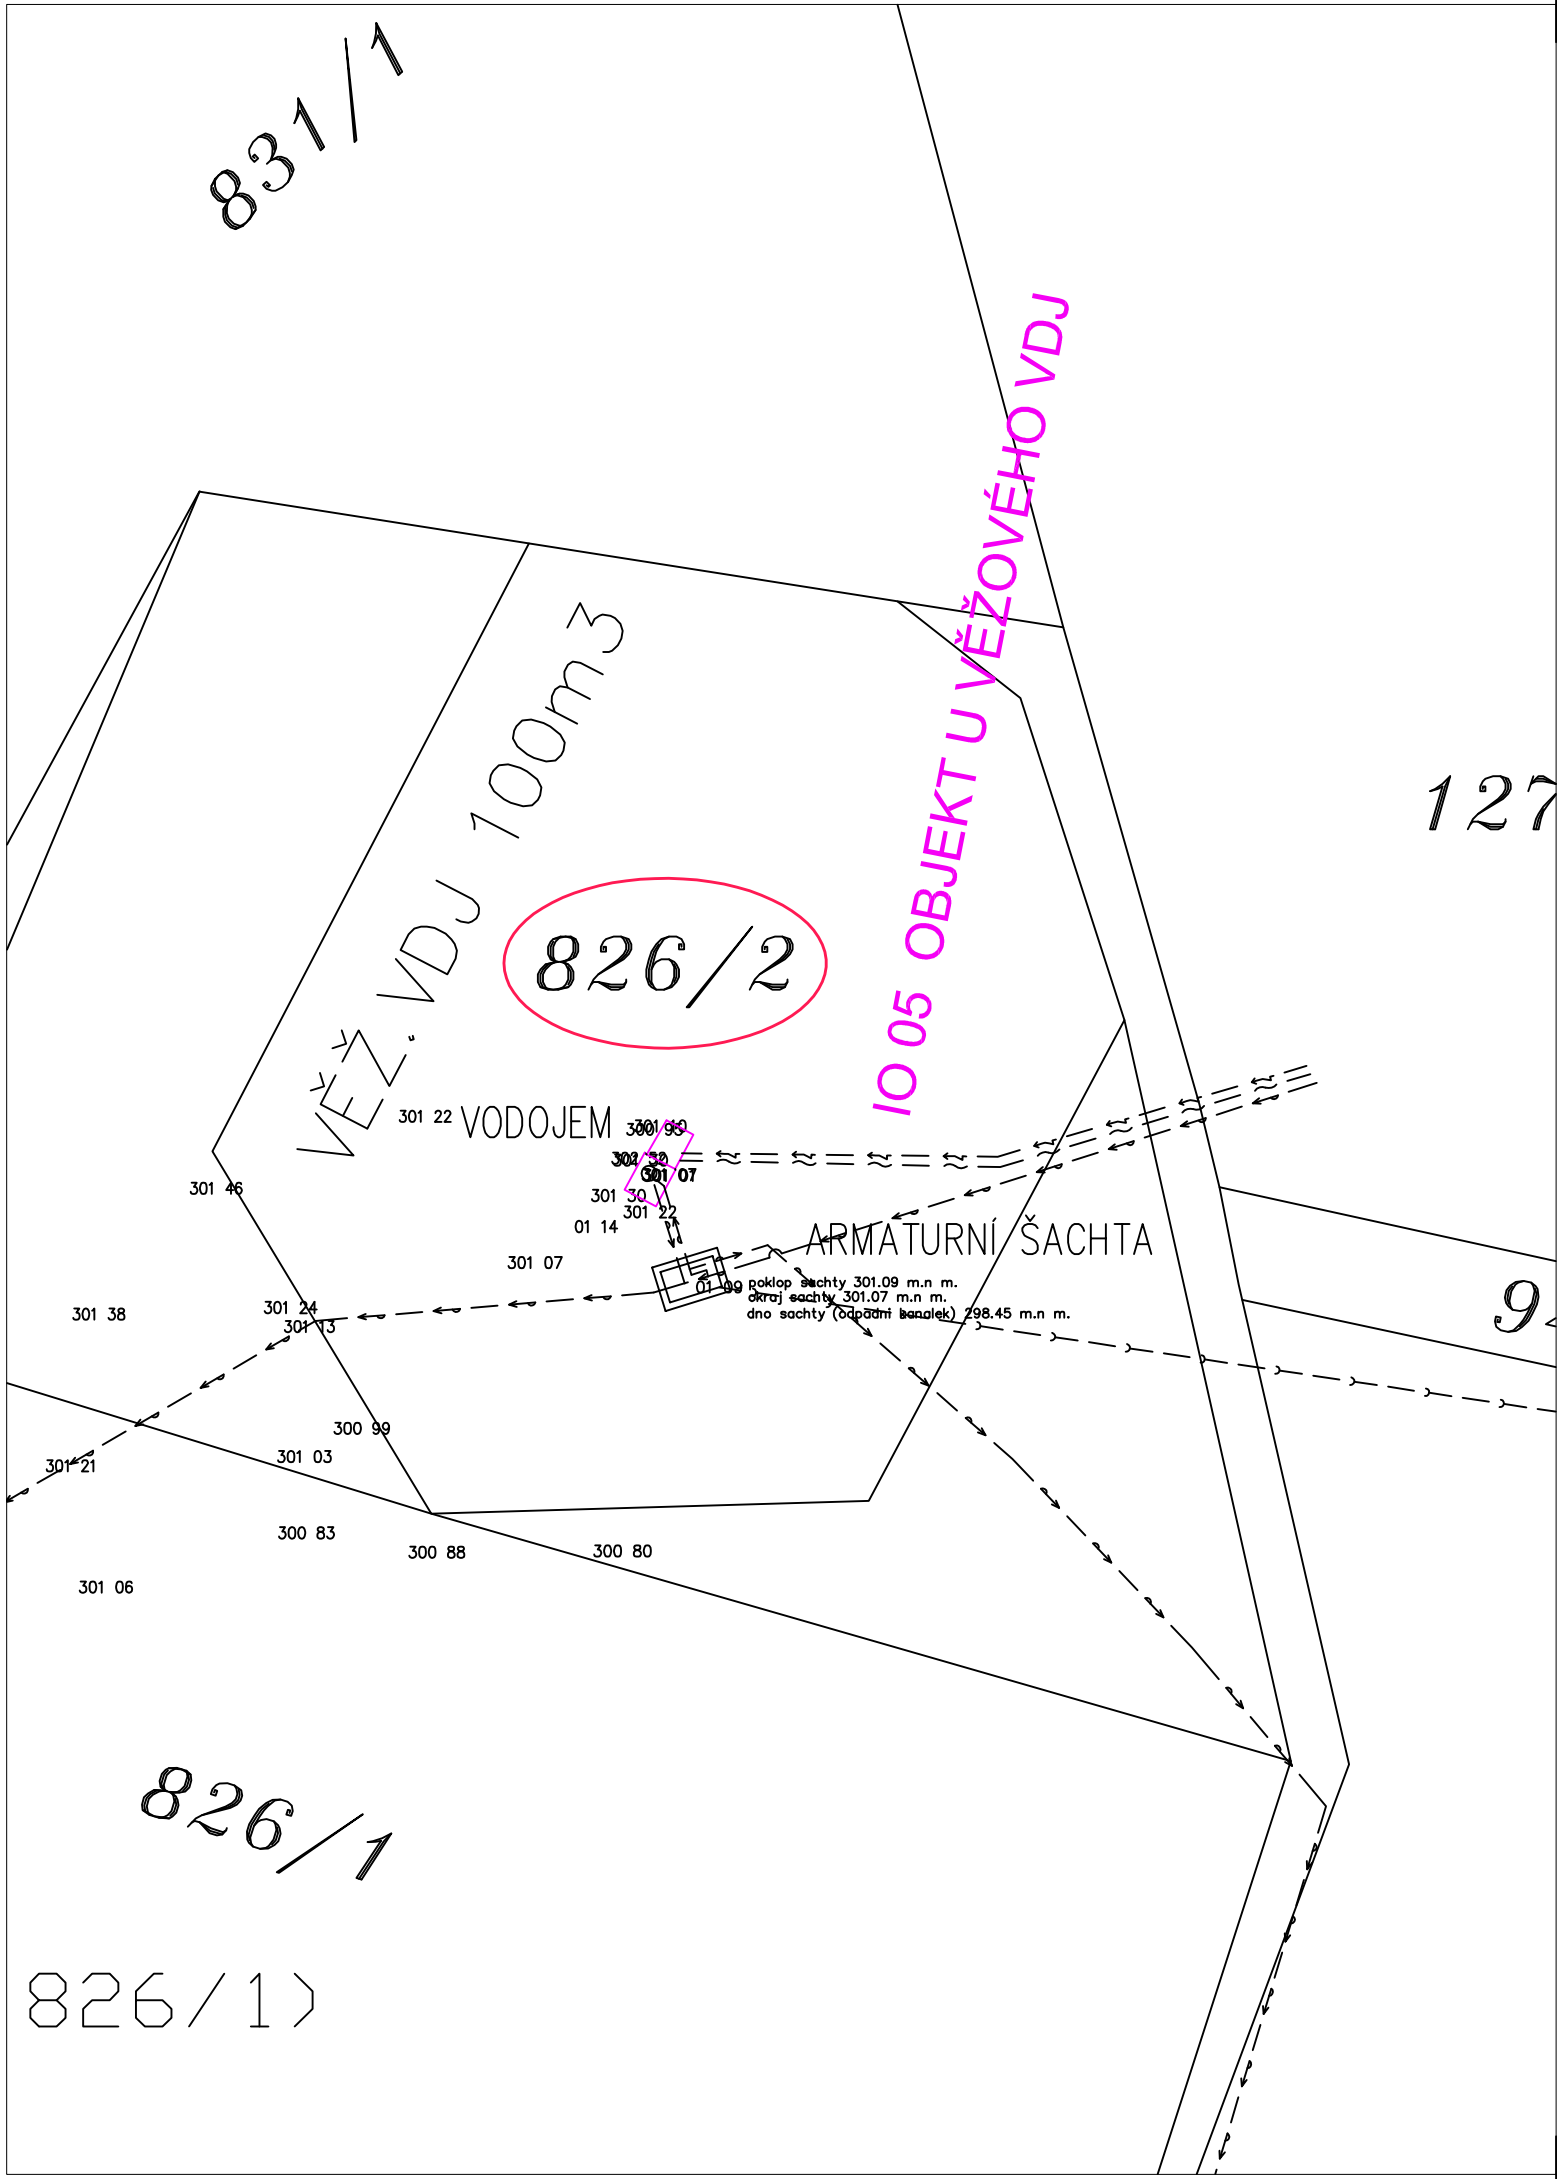

SEZNAM INŽENÝRSKÝCH OBJEKTŮ
IO 05 OBJEKT U VĚŽOVÉHO VDJ

SEZNAM PROVOZNÍCH SOUBORŮ
PS 01.1 STROJNÍ TECHNOLOGIE
PS 01.2 ELEKTROTECHNOLOGICKÁ ČÁST
PS 01.3 SYSTÉM ŘÍZENÍ TECHNOLOGICKÝCH PROCESŮ

LEGENDA:



DOTČENÁ PARCELA KN




OBJEKT U VĚŽOVÉHO VODOJEMU


INŽENÝRSKÉ SÍTĚ STÁVAJÍCÍ



EL. KABEL VAK PARDUBICE

 

VODOVOD

 

ODPAD



OVLÁDACÍ KABEL VAK PARDUBICE

PODZEMNÍ VEDENÍ JSOU ZAKRESLENA INFORMATIVNĚ.
PŘED ZAPOČETÍM STAVBY JE NUTNÉ PROVÉST JEJICH PŘESNÉ VYTYČENÍ.

SOUŘADNICOVÝ SYSTÉM JSTK
VÝŠKOVÝ SYSTÉM BPV

Projektant	Vypracoval	Kontroloval	Projektant: VK PROJEKT, spol. s r.o.	
Ladislav Konvalina	Ladislav Konvalina		Teplého 2014, 530 02 Pardubice	
<i>Ladislav Konvalina</i>			DIČ: CZ64826431	
Obec: Vysoké Chvojno			tel.: 466 335 012	
Investor: Vodovody a kanalizace Pardubice a.s.			e-mail: vkprojekt@centrum.cz	
VODOVOD VYSOKÉ CHVOJNO UPRAVNA VODY - REKONSTRUKCE SITUACE STAVBY			Druh dokumentace	DPS
			Datum	03/2013
			Číslo zakázky	652-13
			Počet formátů	2A4
PODROBNÁ SITUACE STAVBY – VDJ			Měřítko:	Číslo přílohy:
			1: 500	C. 5