



ÚPRAVNA VODY

MĚŘ. 1:50

Ř E Z A - A

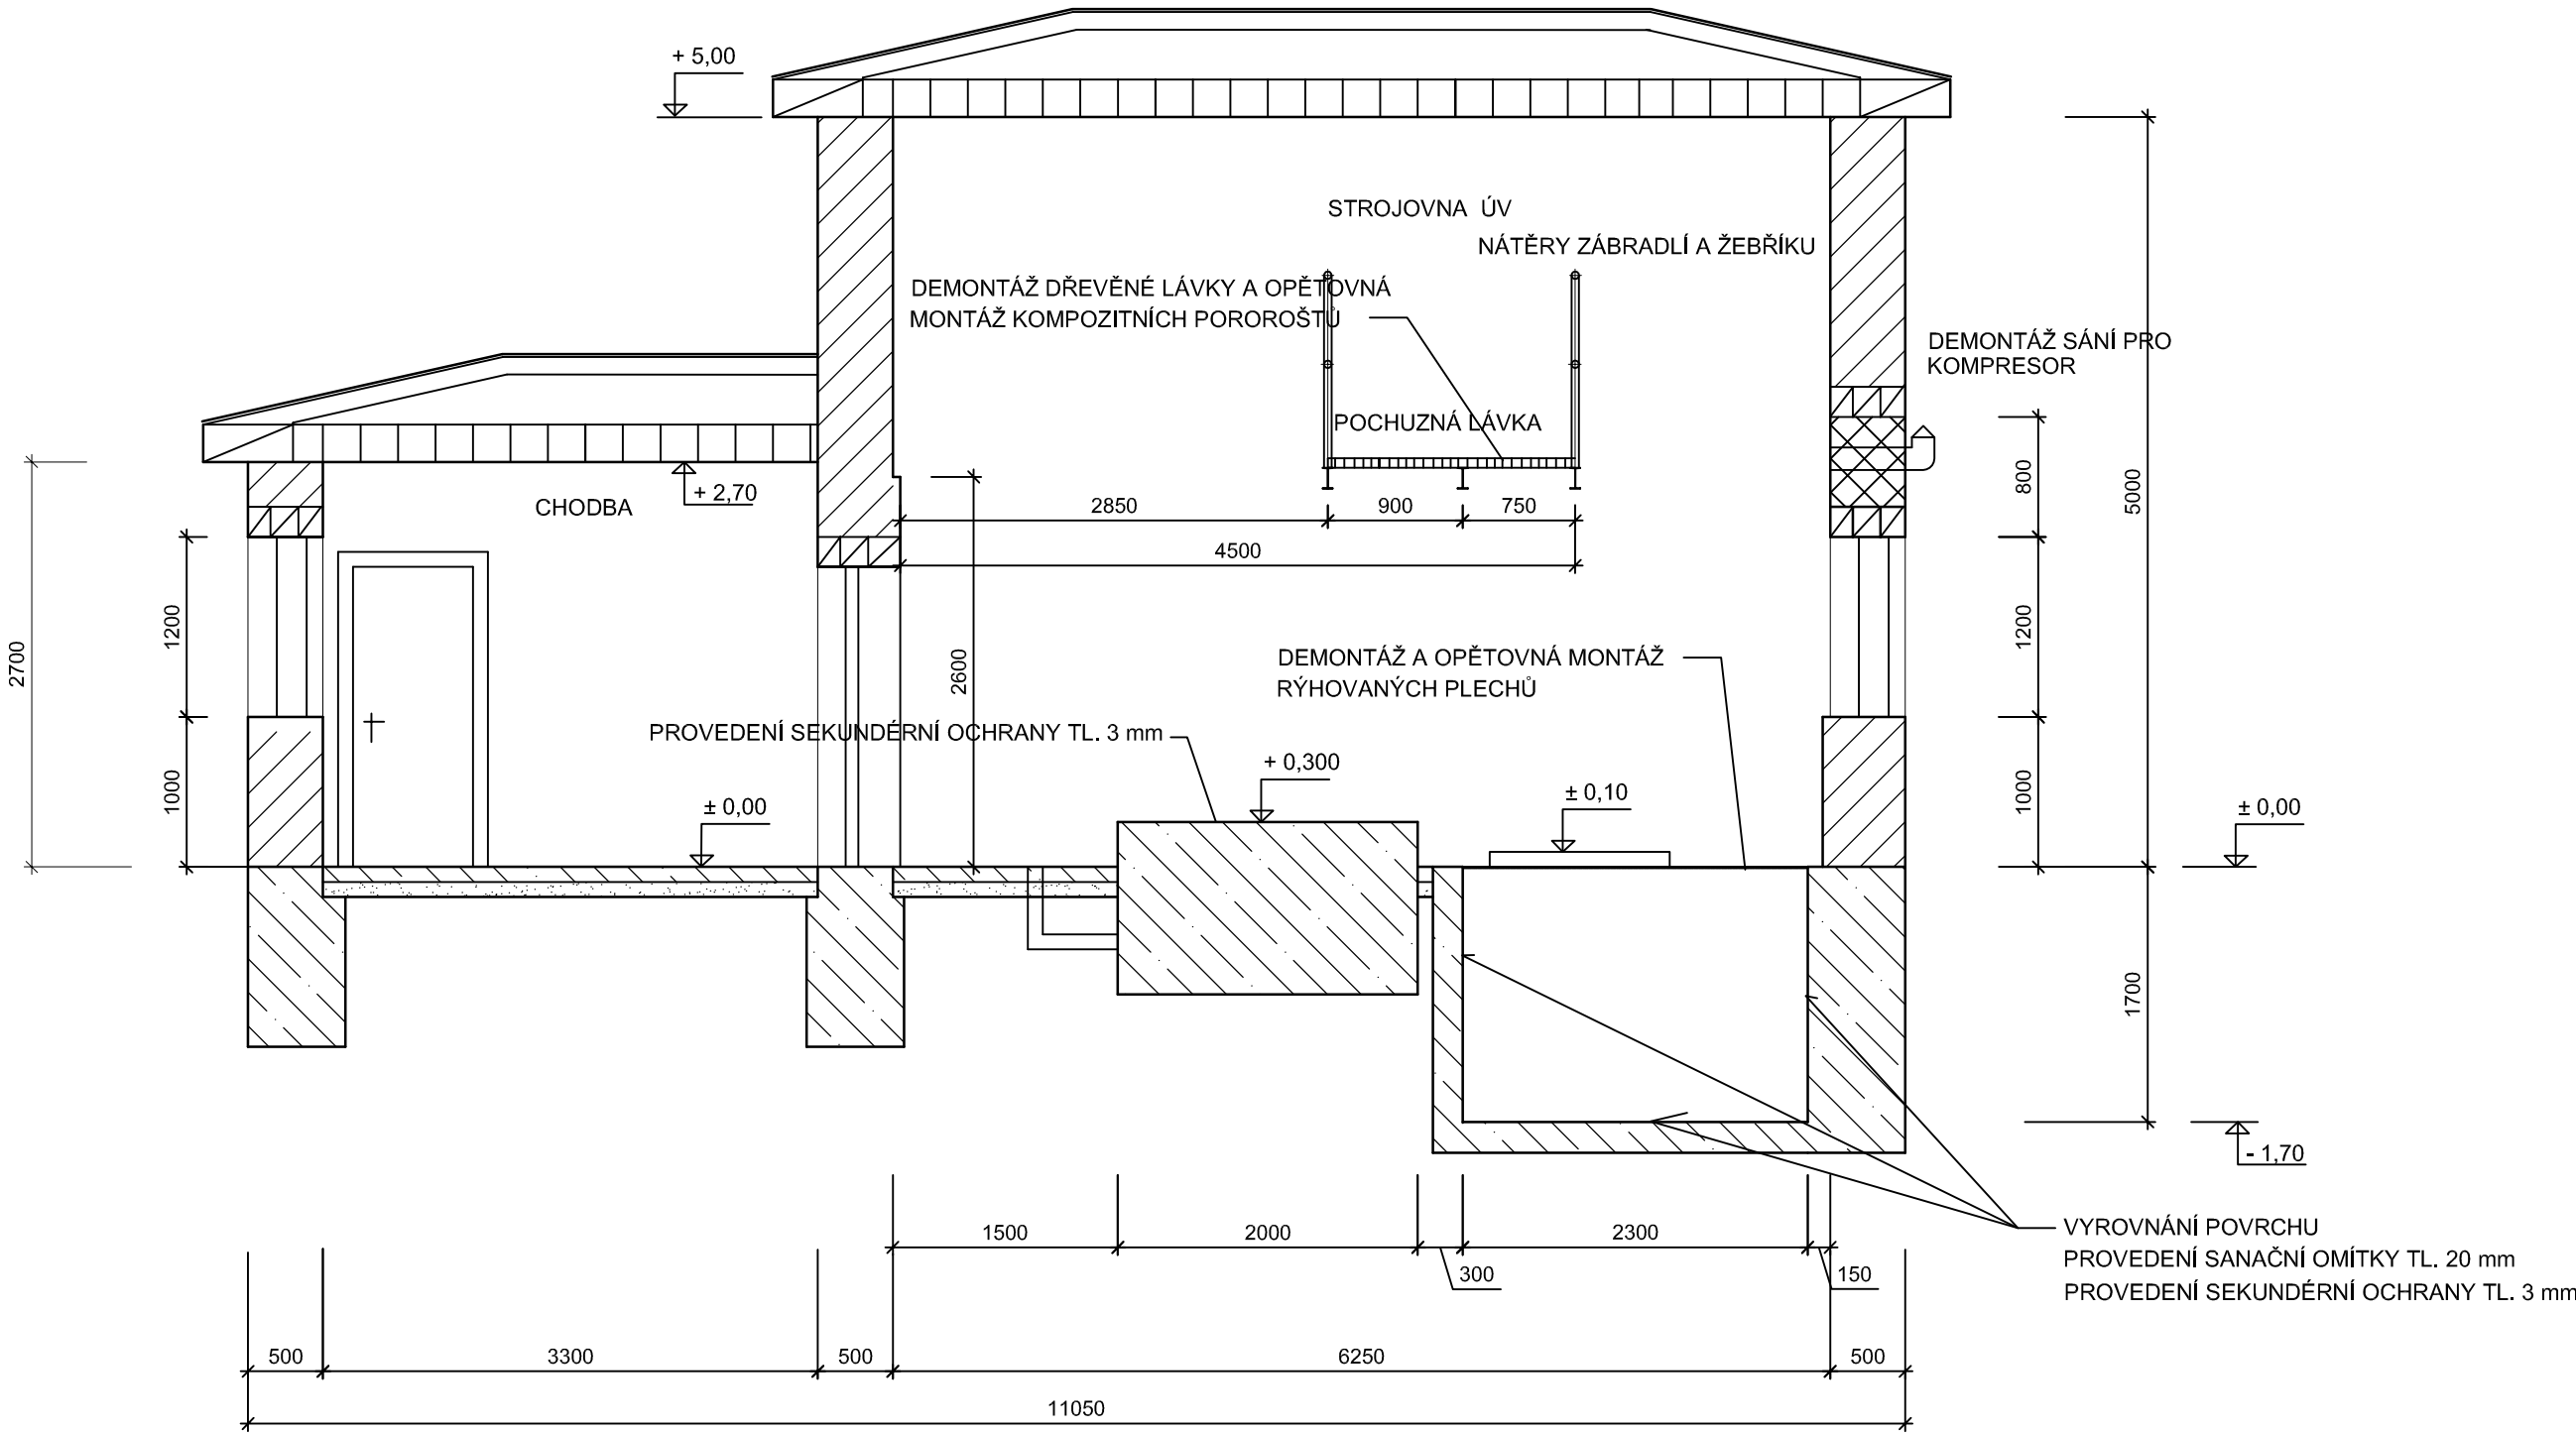

Ř E Z B - B

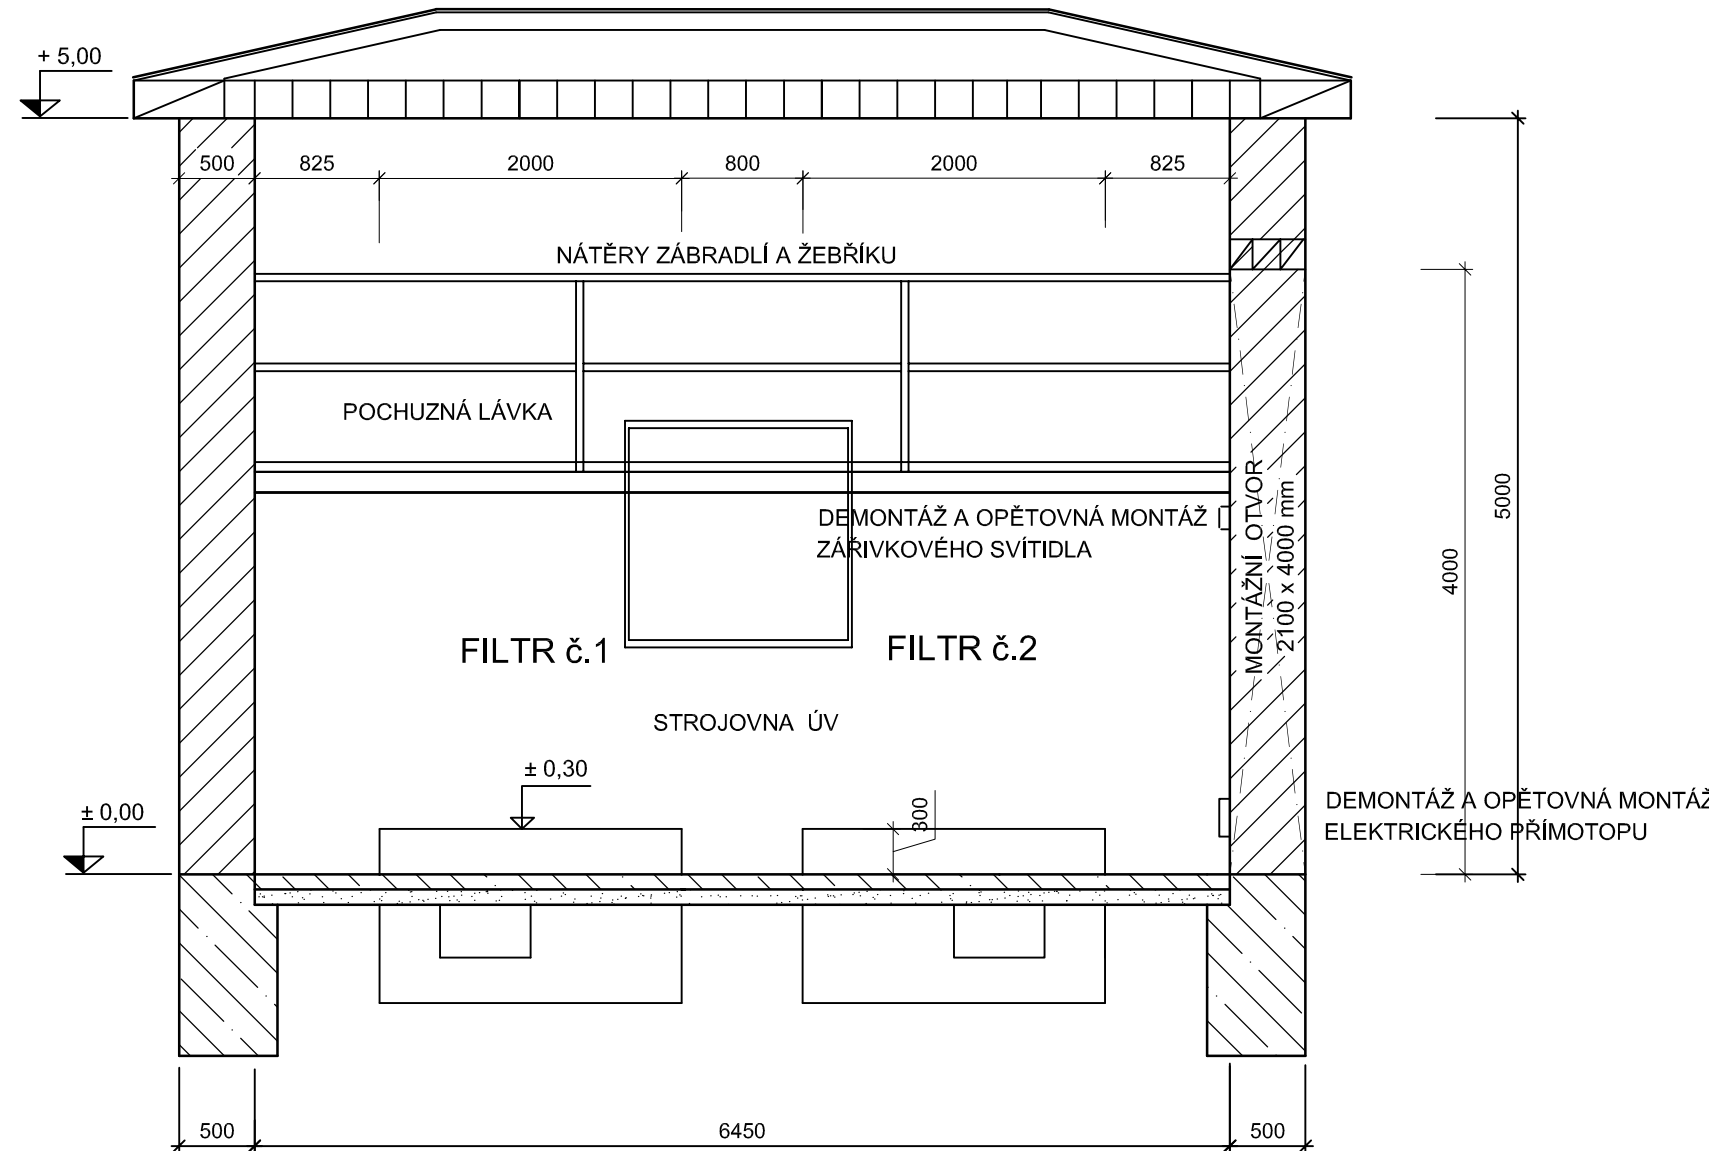

BOURACÍ PRÁCE

VYBOURÁNÍ MONTÁŽNÍHO OTVORU VEL. 2100x4000mm - 1 KS
VYBOURÁNÍ BLOKU POD ČERPADLO VEL. 1000x670x100mm - 1KS
VYBOURÁNÍ PROSTUPU PRO POTRUBÍ VEL. 500x500x600mm -1KS
DEMONTÁŽ OKEN ZE SKLOBETONU VEL. 1300x1200mm - 1 KS
DEMONTÁŽ OKEN ZE SKLOBETONU VEL. 900x1200mm - 1 KS
DEMONTÁŽ OKEN ZE SKLOBETONU VEL. 1200x2000mm - 1 KS
DEMONTÁŽ OKEN ZE SKLOBETONU VEL. 1500x2000mm - 1 KS
DEMONTÁŽ OCEL. I PROFILU č.14 DL. 1,2 m - 1 KS
DEMONTÁŽ SÁNÍ PRO KOMPRESOR - 1 KS
DEMONTÁŽ RÝHOVANÝCH PLECHŮ V ROZVODNĚ VEL. 2180x450 mm - 1 KS
VEL. 630x500 mm - 1 KS
DEMONTÁŽ RÝHOVANÝCH PLECHŮ V CHODBĚ VEL. 1200x450 mm - 1 KS
DEMONTÁŽ RÝH. PLECHŮ NAD ARMAT. KANÁLEM VEL. 1200x2650 mm - 1 KS
DEMONTÁŽ RÝHOVANÝCH PLECHŮ U FILTRŮ VEL. 600x600 mm - 2 KS
DEMONTÁŽ ELEKTRICKÉHO PŘIMOTOPU - 1 KS
DEMONTÁŽ OKLADŮ U MONTÁŽNÍHO OTVORU - 6,3 m2
DEMONTÁŽ ŽÁŘIVKOVÉHO SVÍTIDLA - 1 KS
DEMONTÁŽ DŘEVĚNÉ PODLAHY LÁVKY U FILTRŮ VEL. 1650x64500 mm - 1 KS
VYSAZENÍ OCELOVÝCH DVEŘÍ 800x1970 mm - 1 KS
VYSAZENÍ OCELOVÝCH DVEŘÍ 900x1970 mm - 2 KS

STAVEBNÍ PRÁCE

ZAČLENĚNÍ MONTÁŽNÍHO OTVORU VEL. 2100x4000 mm - 1 KS
OSAZENÍ OCELOVÉHO I PROFILU č.14 DL. 1,2 m - 1 KS
DOZDĚNÍ OTVORU NAD OKNEM VEL. 1500x800x500mm - 1 KS
DOZDĚNÍ OTVORU NAD OKNEM VEL. 1200x800x500mm - 1 KS
OSAZENÍ PŘEKLADŮ VEL. 1800x150x150 mm - 3 KS
OSAZENÍ PŘEKLADŮ VEL. 1500x150x150 mm - 3 KS
ZABETONOVÁNÍ MONTÁŽNÍHO OTVORU 500x500 mm - 1 KS
PROVEDENÍ VNITŘNÍCH OBKLADŮ - 6,3m2
OPRAVA PODLAHY PO VYBOURANĚM BLOKU VEL. 1100x800 mm - 1 KS
OPRAVA PODLAH SAMONIVELAČNÍ STĚRKOU TL. 10 mm - 37,5 m2
OPRAVA VNITŘNÍCH OMÍTEK STĚN - 10,5 m2
MALBA STROPŮ A STĚN - 231,0 m2
VYROVNÁNÍ POVRCHU ARM. PROSTORU A JÍMEK FILTRŮ - 19,0 m2
SANAČNÍ OMÍTKA ARM. PROSTORU A JÍMEK FILTRŮ TL. 20mm - 19,0 m2
SEKUNDÁRNÍ OCHRANA ARM. PROSTORU A JÍMEK FILTRŮ TL. 3mm- 19,0 m2
SEKUNDÁRNÍ OCHRANA BLOKŮ FILTRŮ TL. 3mm- 13,0 m2
OSAZENÍ OCELOVÝCH DVEŘÍ 800x1970 mm - 1 KS
OSAZENÍ OCELOVÝCH DVEŘÍ 900x1970 mm - 2 KS
MONTÁŽ ŽÁŘIVKOVÉHO SVÍTIDLA - 1 KS
MONTÁŽ ELEKTRICKÉHO PŘIMOTOPU - 1 KS
OSAZENÍ RÝHOVANÝCH PLECHŮ V ROZVODNĚ VEL. 2180x450 mm - 1 KS
VEL. 630x500 mm - 1 KS
OSAZENÍ RÝHOVANÝCH PLECHŮ V CHODBĚ VEL. 1200x450 mm - 1 KS
OSAZENÍ RÝH. PLECHŮ NAD ARMAT. KANÁLEM VEL. 1200x2650 mm - 1 KS
(PROVEDENO ZE 3 KUSŮ S VYZTUŽENÍM L50/50/5 - CELK. DL. 2,3m)
OSAZENÍ RÝHOVANÝCH PLECHŮ U FILTRŮ VEL. 600x600 mm - 2 KS
MONTÁŽ PODLAHY LÁVKY U FILTRŮ Z KOMPOZITNÍCH ROŠTŮ VEL. 1650x6450 mm - 1 KS
OSAZENÍ OCELOVÉHO I PROFILU č.14 DL. 1,1 m - 2 KS
OSAZENÍ PLASTOVÝCH OKEN JEDNODÍLNÝCH 1300x1200mm VČETNĚ SÍTĚ PROTI HMYZU - 1 KS
OSAZENÍ PLASTOVÝCH OKEN JEDNODÍLNÝCH 900x1200mm VČETNĚ SÍTĚ PROTI HMYZU - 1 KS
OSAZENÍ PLASTOVÝCH OKEN JEDNODÍLNÝCH 1200x1200mm VČETNĚ SÍTĚ PROTI HMYZU - 1 KS
OSAZENÍ PLASTOVÝCH OKEN DVOUDÍLNÝCH 1400x1200mm VČETNĚ SÍTĚ PROTI HMYZU - 1 KS
OSAZENÍ VNITŘNÍHO PARAPETU DL. 1300mm - 1 KS
OSAZENÍ VNITŘNÍHO PARAPETU DL. 900mm - 1 KS
OSAZENÍ VNITŘNÍHO PARAPETU DL. 1200mm - 1 KS
OSAZENÍ VNITŘNÍHO PARAPETU DL. 1500mm - 1 KS
OSAZENÍ VENKOVNÍHO PARAPETU DL. 1300mm - 1 KS
OSAZENÍ VENKOVNÍHO PARAPETU DL. 900mm - 1 KS
OSAZENÍ VENKOVNÍHO PARAPETU DL. 1200mm - 1 KS
OSAZENÍ VENKOVNÍHO PARAPETU DL. 1500mm - 1 KS
OKENNÍ MŘÍŽ Z OCELOVÝCH PROFILŮ D16 mm, VEL. 1500x1300mm - 1KS
OKENNÍ MŘÍŽ Z OCELOVÝCH PROFILŮ D16 mm, VEL. 1100x1300mm - 1KS
OKENNÍ MŘÍŽ Z OCELOVÝCH PROFILŮ D16 mm, VEL. 1400x1300mm - 1KS
OKENNÍ MŘÍŽ Z OCELOVÝCH PROFILŮ D16 mm, VEL. 1600x1300mm - 1KS

NÁTĚRY OCELOVÝCH KONSTRUKCÍ:
ODSTRANĚNÍ STARÝCH NÁTĚRŮ (ZÁBRADLÍ, ŽEBŘÍK) - 3,5 m2
ODREZIVĚNÍ (OCELOVÉ I PROFILY LÁVKY FILTRŮ) - 9,0 m2
1x ANTIKOROZNÍ NÁTĚR
1x ZÁKLADNÍ NÁTĚR
3x EMAIL ODSTÍN ŠEDÝ
CELKOVÁ PLOCHA NÁTĚRŮ 21,0 m2

Projektant	Vypracoval	Kontroloval	Projektant:
Ladislav Konvalina	Ladislav Konvalina		VK PROJEKT, spol. s r.o.
			Teplého 2014, 530 02 Pardubice
Obec: Vysoké Chvojno			DIC:CZ64826431
Investor: Vodovody a kanalizace Pardubice a.s.			tel.:466 335 012
			e-mail: vkprojekt@centrum.cz
VODOVOD VYSOKÉ CHVOJNO			Druh dokumentace
ÚPRAVNA VODY - REKONSTRUKCE			DPS
IO 01 ÚPRAVNA VODY			Datum
			03/2013
			Číslo zakázky
			652-13
			Počet formátů
			5A4
ÚPRAVNA VODY – ŘEZY			Měřítko:
			1:50
			Číslo přílohy:
			F. 2. 1. 03