


ŽEBŘÍK

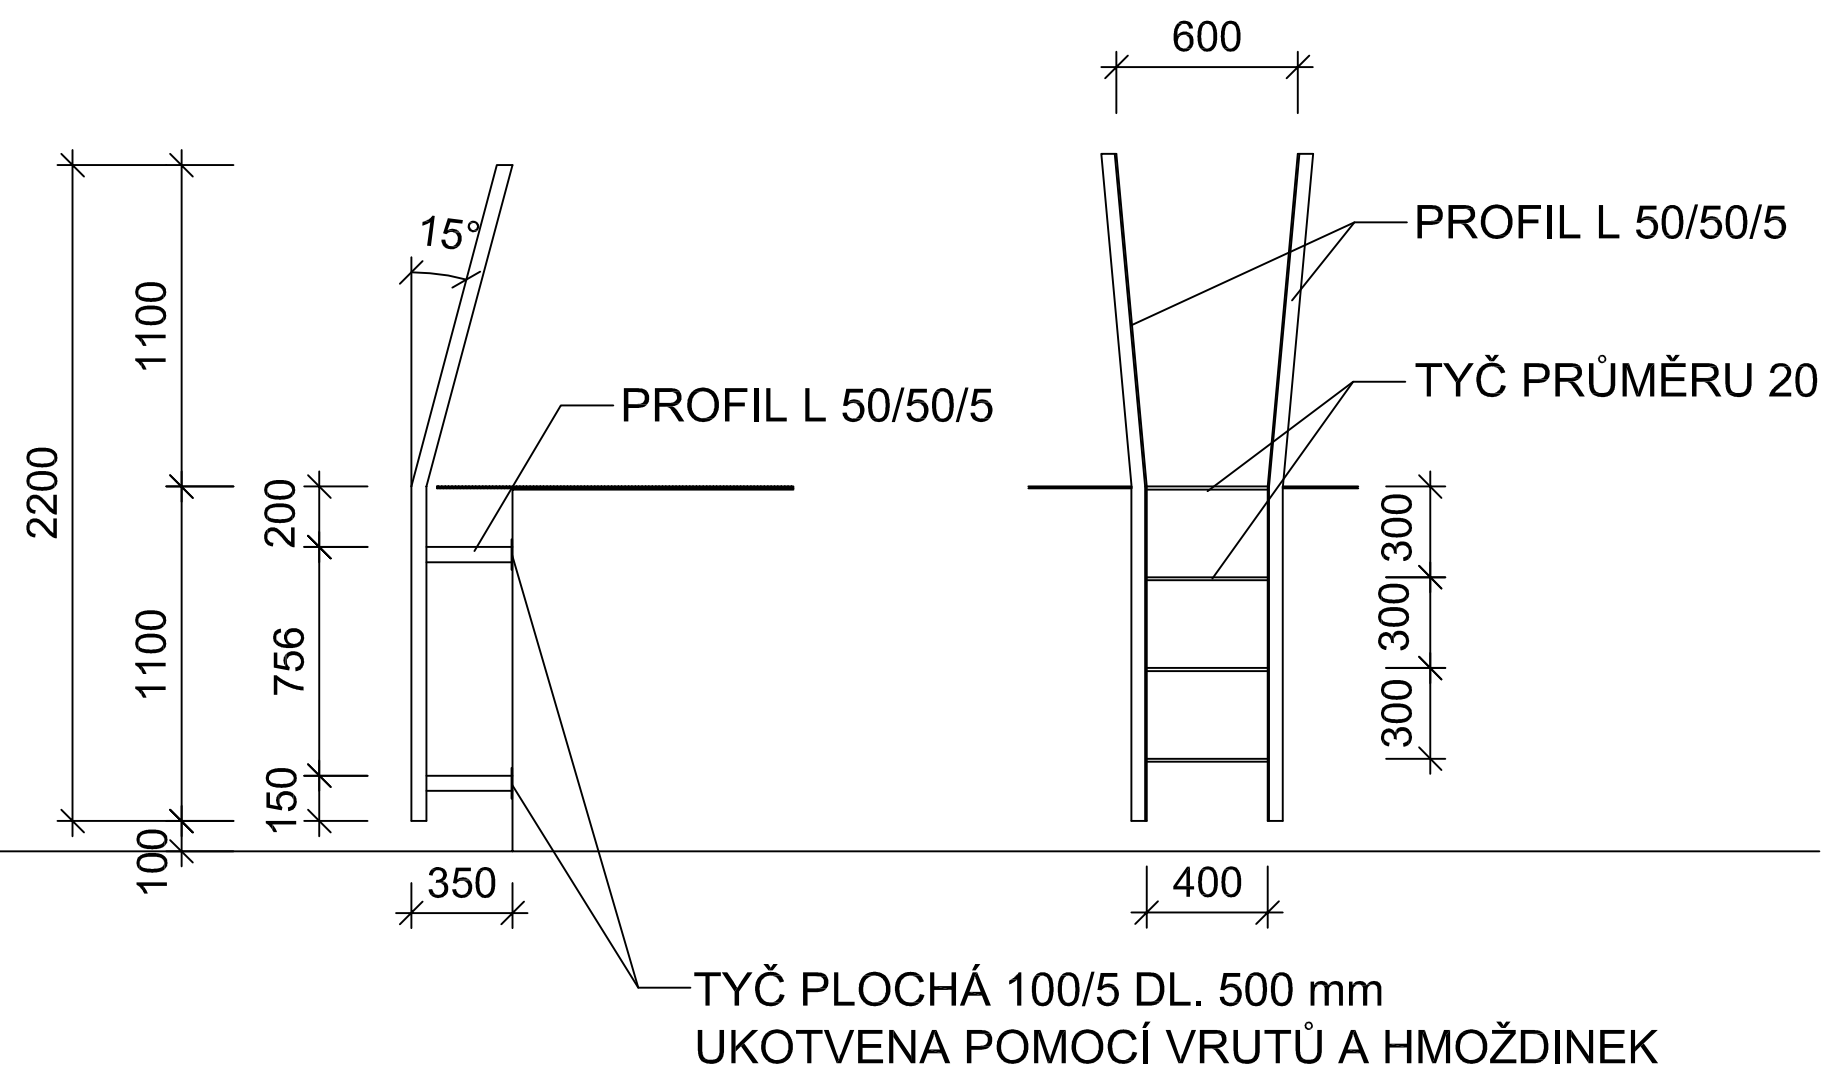

VÝPIS MATERIÁLU ŽEBŘÍKU:
PROFIL L 50/50/5 CELK. DL. 5,8 m - 17,3 kg
TYČ PRŮMĚRU 20 CELK. DL.1,6 m - 4,0 kg
TYČ PLOCHÁ 100/5 CELK.DL. 1,0 m - 4,0 kg
HMOTNOST CELKEM - 25,3 kg

NÁTĚRY ŽEBŘÍKU:
1x ANTIKOROZNÍ NÁTĚR
1x ZÁKLADNÍ NÁTĚR
3X EMAIL ODSTÍN ŠEDÝ
CELKOVÁ PLOCHA NÁTĚRŮ 12,0 m2

Projektant	Vypracoval	Kontroloval	Projektant:	
Ladislav Konvalina	Ladislav Konvalina		VK PROJEKT, spol. s r.o.	
<i>Ladislav Konvalina</i>			Teplého 2014, 530 02 Pardubice	
Obec: Vysoké Chvojno			DIČ:CZ64826431	
Investor: Vodovody a kanalizace Pardubice a.s.			tel.:466 335 012	
			e-mail: vkprojekt@centrum.cz	
VODOVOD VYSOKÉ CHVOJNO UPRAVNA VODY - REKONSTRUKCE IO 05 OBJEKT U VĚŽOVÉHO VDJ			Druh dokumentace	DPS
			Datum	03/2013
			Číslo zakázky	652-13
			Počet formátů	2A4
ŽEBŘÍK			Měřítka:	Číslo přílohy:
			1: 25	F. 2. 5. 04

