


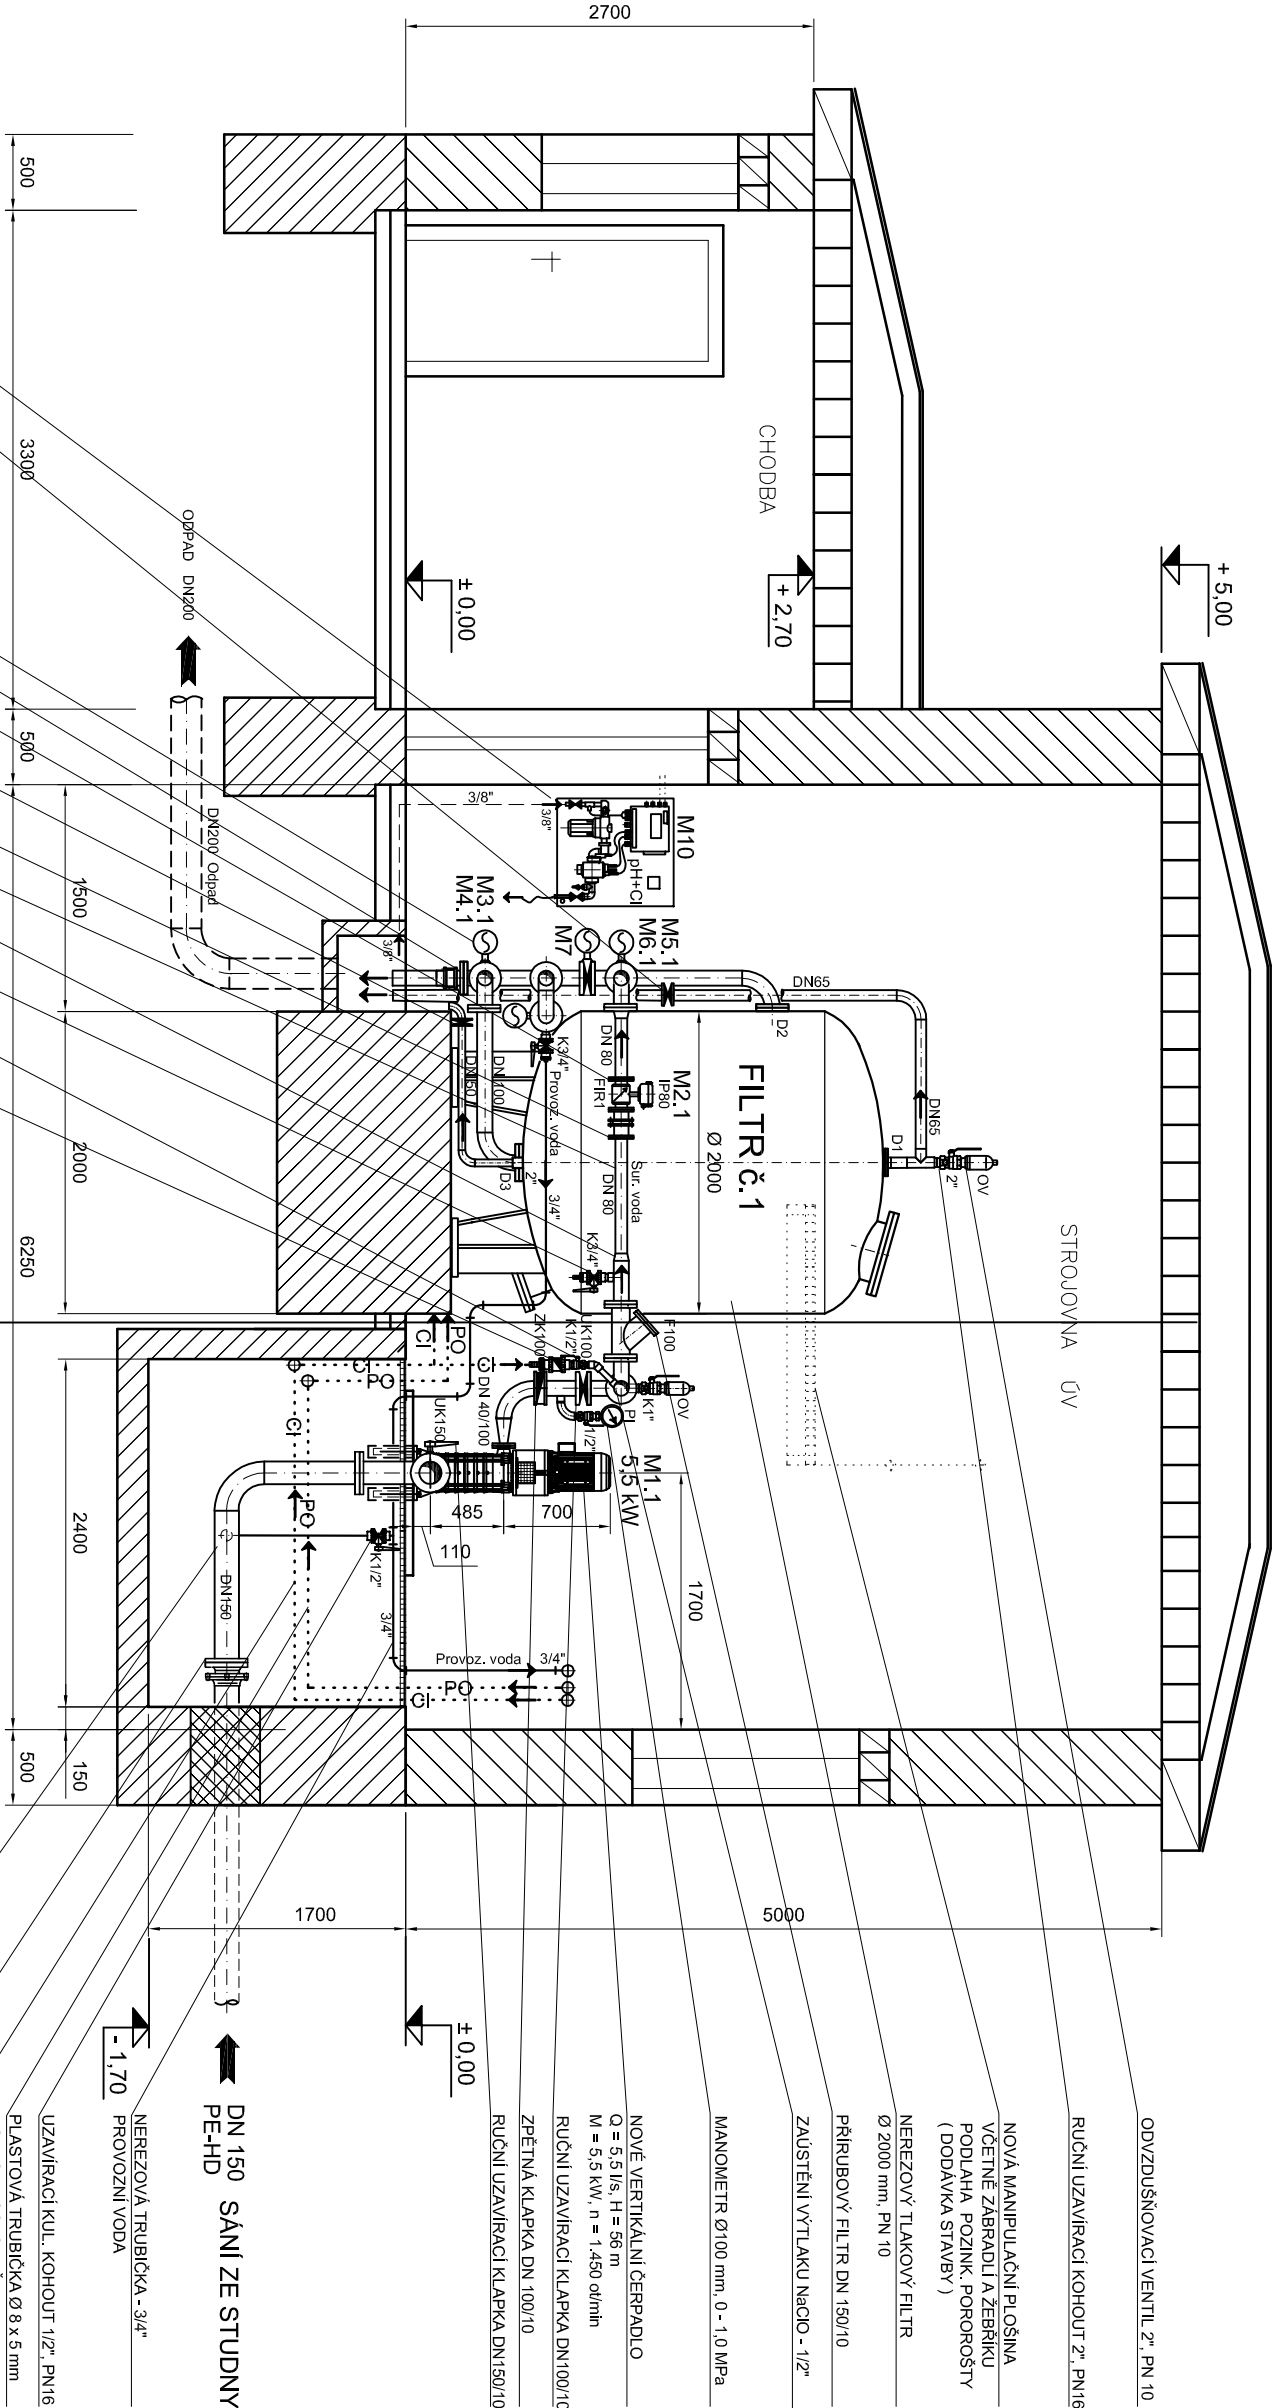

- ANALYZÁTOR - pH + CI
230 V, VÝSTUP 4 - 20 mA
- RUČNÍ UZAVÍRACÍ KLAPKA DN 65/10
- ELEKTROKLAPKA DN 100/10, 230 V, 50 Hz
- PRŮHLEDÍTKO POTRUBNÍ, DN 100/10
- INDUKČNÍ PRŮTOKOMĚR DN 80, PN 16
- RUČNÍ UZAVÍRACÍ KLAPKA DN 50/10
- MONTÁŽNÍ VLOŽKA DN 80/16
- NEREZOVÁ TRUBKA Ø 84 x 2
- NEREZ. REDUKCE DN 100/80 , L = 60 mm
- RUČNÍ UZAVÍRACÍ KOHOUT 1/2\", PN16
- NEREZ. UZAVÍRACÍ KOHOUT 1/2\", PN16
- VSTŘIKOVACÍ PLASTOVÝ VENTIL - 1/2"

Projektant	Vypracoval	Kontroloval	Projektant:	VK PROJEKT, spol. s r.o.	
Ladislav Kohnal	Jaroslav Špinar		Tepléno 2014, 530 02 Pardubice		
Dleci Vysoké Chvojno	Špinar		Dleci Vysoké Chvojno		
Investor	Vodovody a kanalizace Pardubice a.s.				
VODOVOD VYSOKÉ CHVOJNO			Druh dokumentace	DPS	
UPRAVNA VODY - REKONSTRUKCE			Datum	02/2013	
PS 01.1 STROJNÍ TECHNOLOGIE			Číslo zakázky	652-13	
Ř E Z A – A			Počet formátů		
			Měřítko:	1:50	Číslo přílohy: F.3.1.05

Poznámka:

Trubní rozvody musí být uchyceny (podpřeny, zavěšeny) dle platných norem a podmínek výrobce v závislosti na :
Typu použitého materiálu, druhu a teplotě dopravovaného média, průměru a sklonu potrubí.
Podpěrné konstrukce, seda, objímky budou zhotoveny z nerezového materiálu, případně z žárové zinkované oceli tř. 11.

±0,000=294,700