


PŮDORYS PŘÍZEMÍ

M 1 : 50

A.

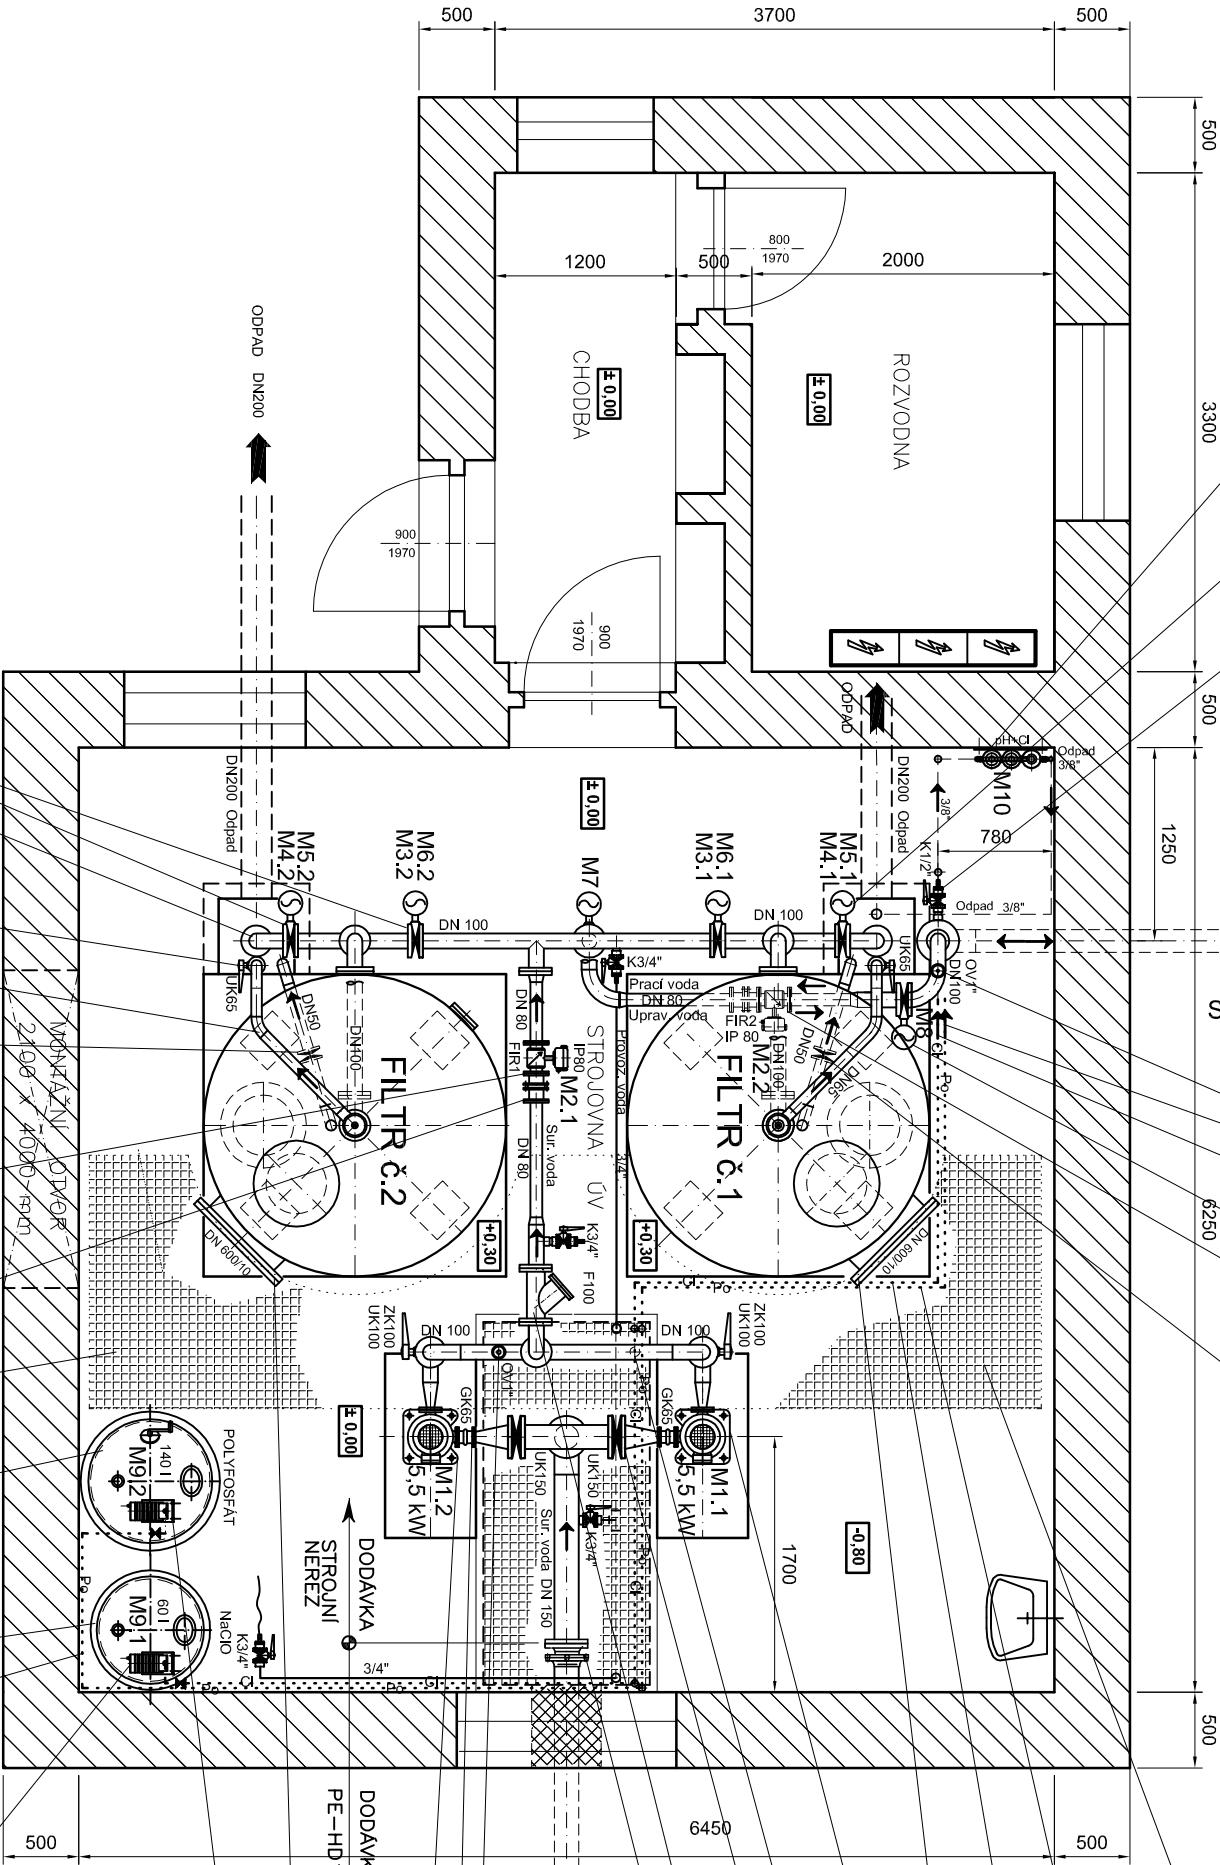

±0,000=294,700

Poznámka:

Trubní rozvody musí být uchyceny (podepřeny, zavěšeny) dle platných norem a podmínek výrobce v závislosti na :
Typu použitého materiálu, druhu a teplotě dopravovaného média, průměru a sklonu potrubí.
Podpěrné konstrukce, sedla, objímky budou zhotoveny z nerezového materiálu, případně z žárově zinkované oceli tř. 11.

Projektant	Vypracoval	Kontroloval	Projektant:
Ladislav Konvalina	Jaroslav Špíhar		VK PROJEKT, spol. s r.o.
<i>Ladislav</i>	<i>Špíhar</i>		Teplého 2014, 530 02 Pardubice
Objekt: Vysoké Chvojno			DÍČ: CZ64826431
			tel.: 466 335 012
			e-mail: vkprojekt@centrum.cz
Investor: Vodovody a kanalizace Pardubice a.s.			
VODOVOD VYSOKÉ CHVOJNO		Druh dokumentace	DPS
UPRAVNA VODY - REKONSTRUKCE		Datum	02/2013
PS 01.1 STROJNÍ TECHNOLOGIE		Číslo zakázky	652-13
		Počet formátů	
PŮDORYS PŘÍZEMÍ		Měřítko:	Číslo přílohy:
		1:50	F.3.1.04

B.

PRACÍ VODA Z VDJ

DN 150
PVC-U

STÁV. VÝTLAK DO VDJ
VYSOKÉ CHVOJNO

ODVZDUŠ. VENTIL 1", PN 10

ZAÚSTĚNÍ FOSFOREČNANU

ZAÚSTĚNÍ NaClO - 1/2"

ELEKTROKLAPKA DN 100/10
230 V, 50 Hz, M=15 W
INDUKČNÍ PRŮTOKOMĚR
DN80, PN16, 230 V, 4 - 20 mA

RUČNÍ UZÁVÍRACÍ Klapka
DN 50, PN 10

NOVÁ MANIPULAČNÍ PLOŠINA
VČETNĚ ZÁBRADLÍ A ŽEBŘÍKU
PODLAHA POZINK. POROŘOŠTY
(DODÁVKA STAVBY)

PLASTOVÁ TRUBIČKA Ø 8 x 5 mm
ROZTOK FOSFOREČNANU

PLASTOVÁ TRUBIČKA Ø 6 x45 mm
ROZTOK CHLORNANU SODNÉHO

NEREZOVÝ TLAKOVÝ FILTR
Ø 2000 mm, PN 10

NOVÉ VERTIKÁLNÍ ČERPADLO
Q = 5,5 l/s, H = 56 m
M = 5,5 kW, n = 1.450 ot/min
ZAÚSTĚNÍ NaClO - 1/2"

UZÁVÍRACÍ Klapka DN 150/10

PŘÍRUBOVÝ FILTR DN 150/10
PŘECHOD, PRIR. ULTRAGRIP
PE/OC, DN 150/10, JIŠTĚNÍ
PROTI POSUVU

DN 150
PE-HD
SÁNÍ ZE STUDY

ODVZDUŠ. VENTIL 1", PN 10
GUM. KOMPENZÁTOR DN 65/10
NOVÉ VERTIKÁLNÍ ČERPADLO
Q = 5,5 l/s, H = 56 m
M = 5,5 kW, n = 1.450 ot/min

NEREZOVÝ TLAKOVÝ FILTR
Ø 2000 mm, PN 10

NOVÉ DÁVKOVACÍ ČERPADLO
Q=3,60 l/h, p=10,0 bar, M=12 W
FOSFOREČNAN 230 V, 50 Hz

NOVÉ DÁVKOVACÍ ČERPADLO
Q=1,70 l/h, p=8,0 bar, M=12 W
CHLORNAN SODNÝ 230 V, 50 Hz

ELEKTROKLAPKA DN 100/10, 230 V, 50 Hz

NEREZOVÁ TRUBKA Ø 150 x 2

RUČNÍ UZÁVÍRACÍ Klapka DN 65/10

NEREZOVÁ TRUBKA Ø 69 x 2

RUČNÍ UZÁVÍRACÍ Klapka DN 50/10

INDUKČNÍ PRŮTOKOMĚR DN 80, PN 16

MONTÁŽNÍ VLOŽKA DN 80/16

NOVÁ MANIPULAČNÍ PLOŠINA
VČETNĚ ZÁBRADLÍ A ŽEBŘÍKU
PODLAHA POZINK. POROŘOŠTY
(DODÁVKA STAVBY)

ZÁSOBNÍ PE NÁDRŽ, OBSAH 140 l
VČETNĚ ZÁCHYTNÉ VANY, OHŘEVU
PLÁŠTĚ A RUČNÍHO MÍCHADLA

ZÁSOBNÍ PE NÁDRŽ, OBSAH 60 l
VČETNĚ ZÁCHYTNÉ VANY

PLASTOVÁ TRUBIČKA Ø 8 x 5 mm
ROZTOK FOSFOREČNANU