


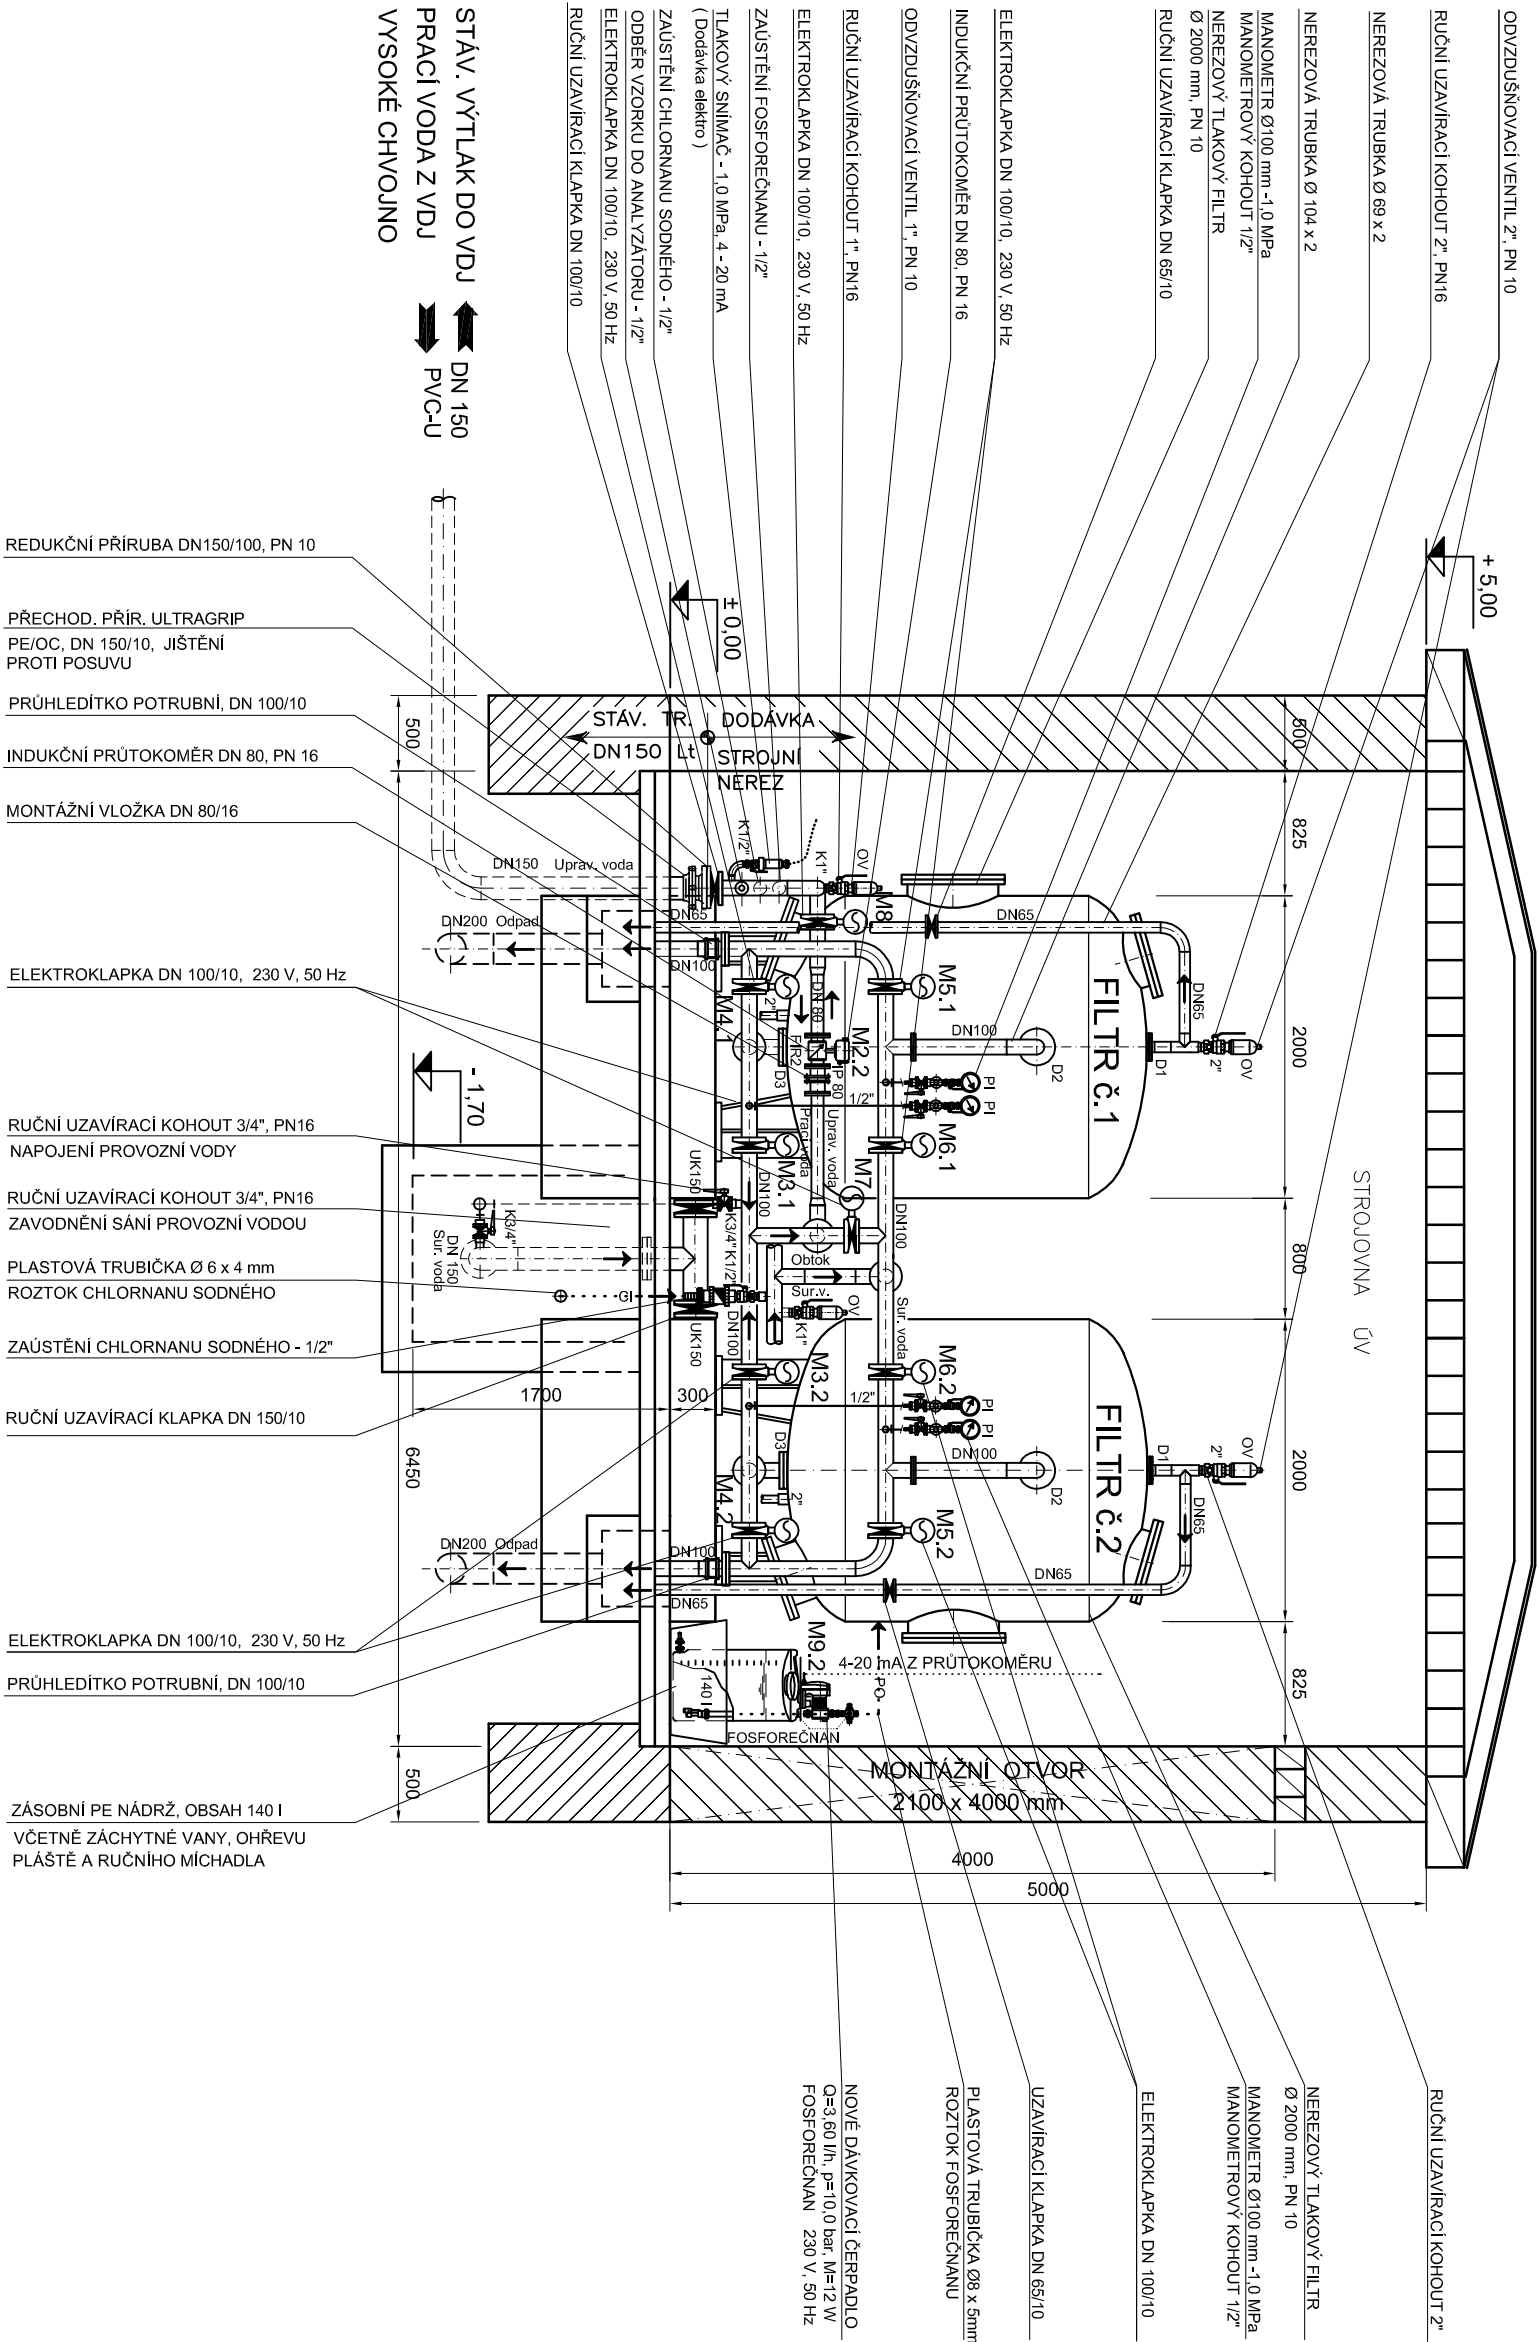

Poznámka:

Trubní rozvody musí být uchyceny (podepřeny, zavěšeny) dle platných norem a podmínek výrobce v závislosti na :
Typu použitého materiálu, druhu a teplotě dopravovaného média, průměru a sklonu potrubí.
Podpěrné konstrukce, sedla, objímky budou zhotoveny z nerezového materiálu, případně z žárově zinkované oceli tř. 11.

±0,000=294,700

Projektant		Vypracoval	Kontroloval
Ladislav Konvalina		Jaroslav Špinar	
Investor		Vodovody a kanalizace Pardubice a.s.	
Dleci: Vysoké Chvojno			
VODOVOD VYSOKÉ CHVOJNO			
UPRAVNA VODY - REKONSTRUKCE			
PS 01.1 STROJNÍ TECHNOLOGIE			
Druh dokumentace		DPS	
Datum		02/2013	
Číslo zakázky		652-13	
Počet formátů			
Měřítko		1:50	Číslo přílohy F.3.1.06