PŮDORYS

VDJ VYSOKÉ CHVOJNO

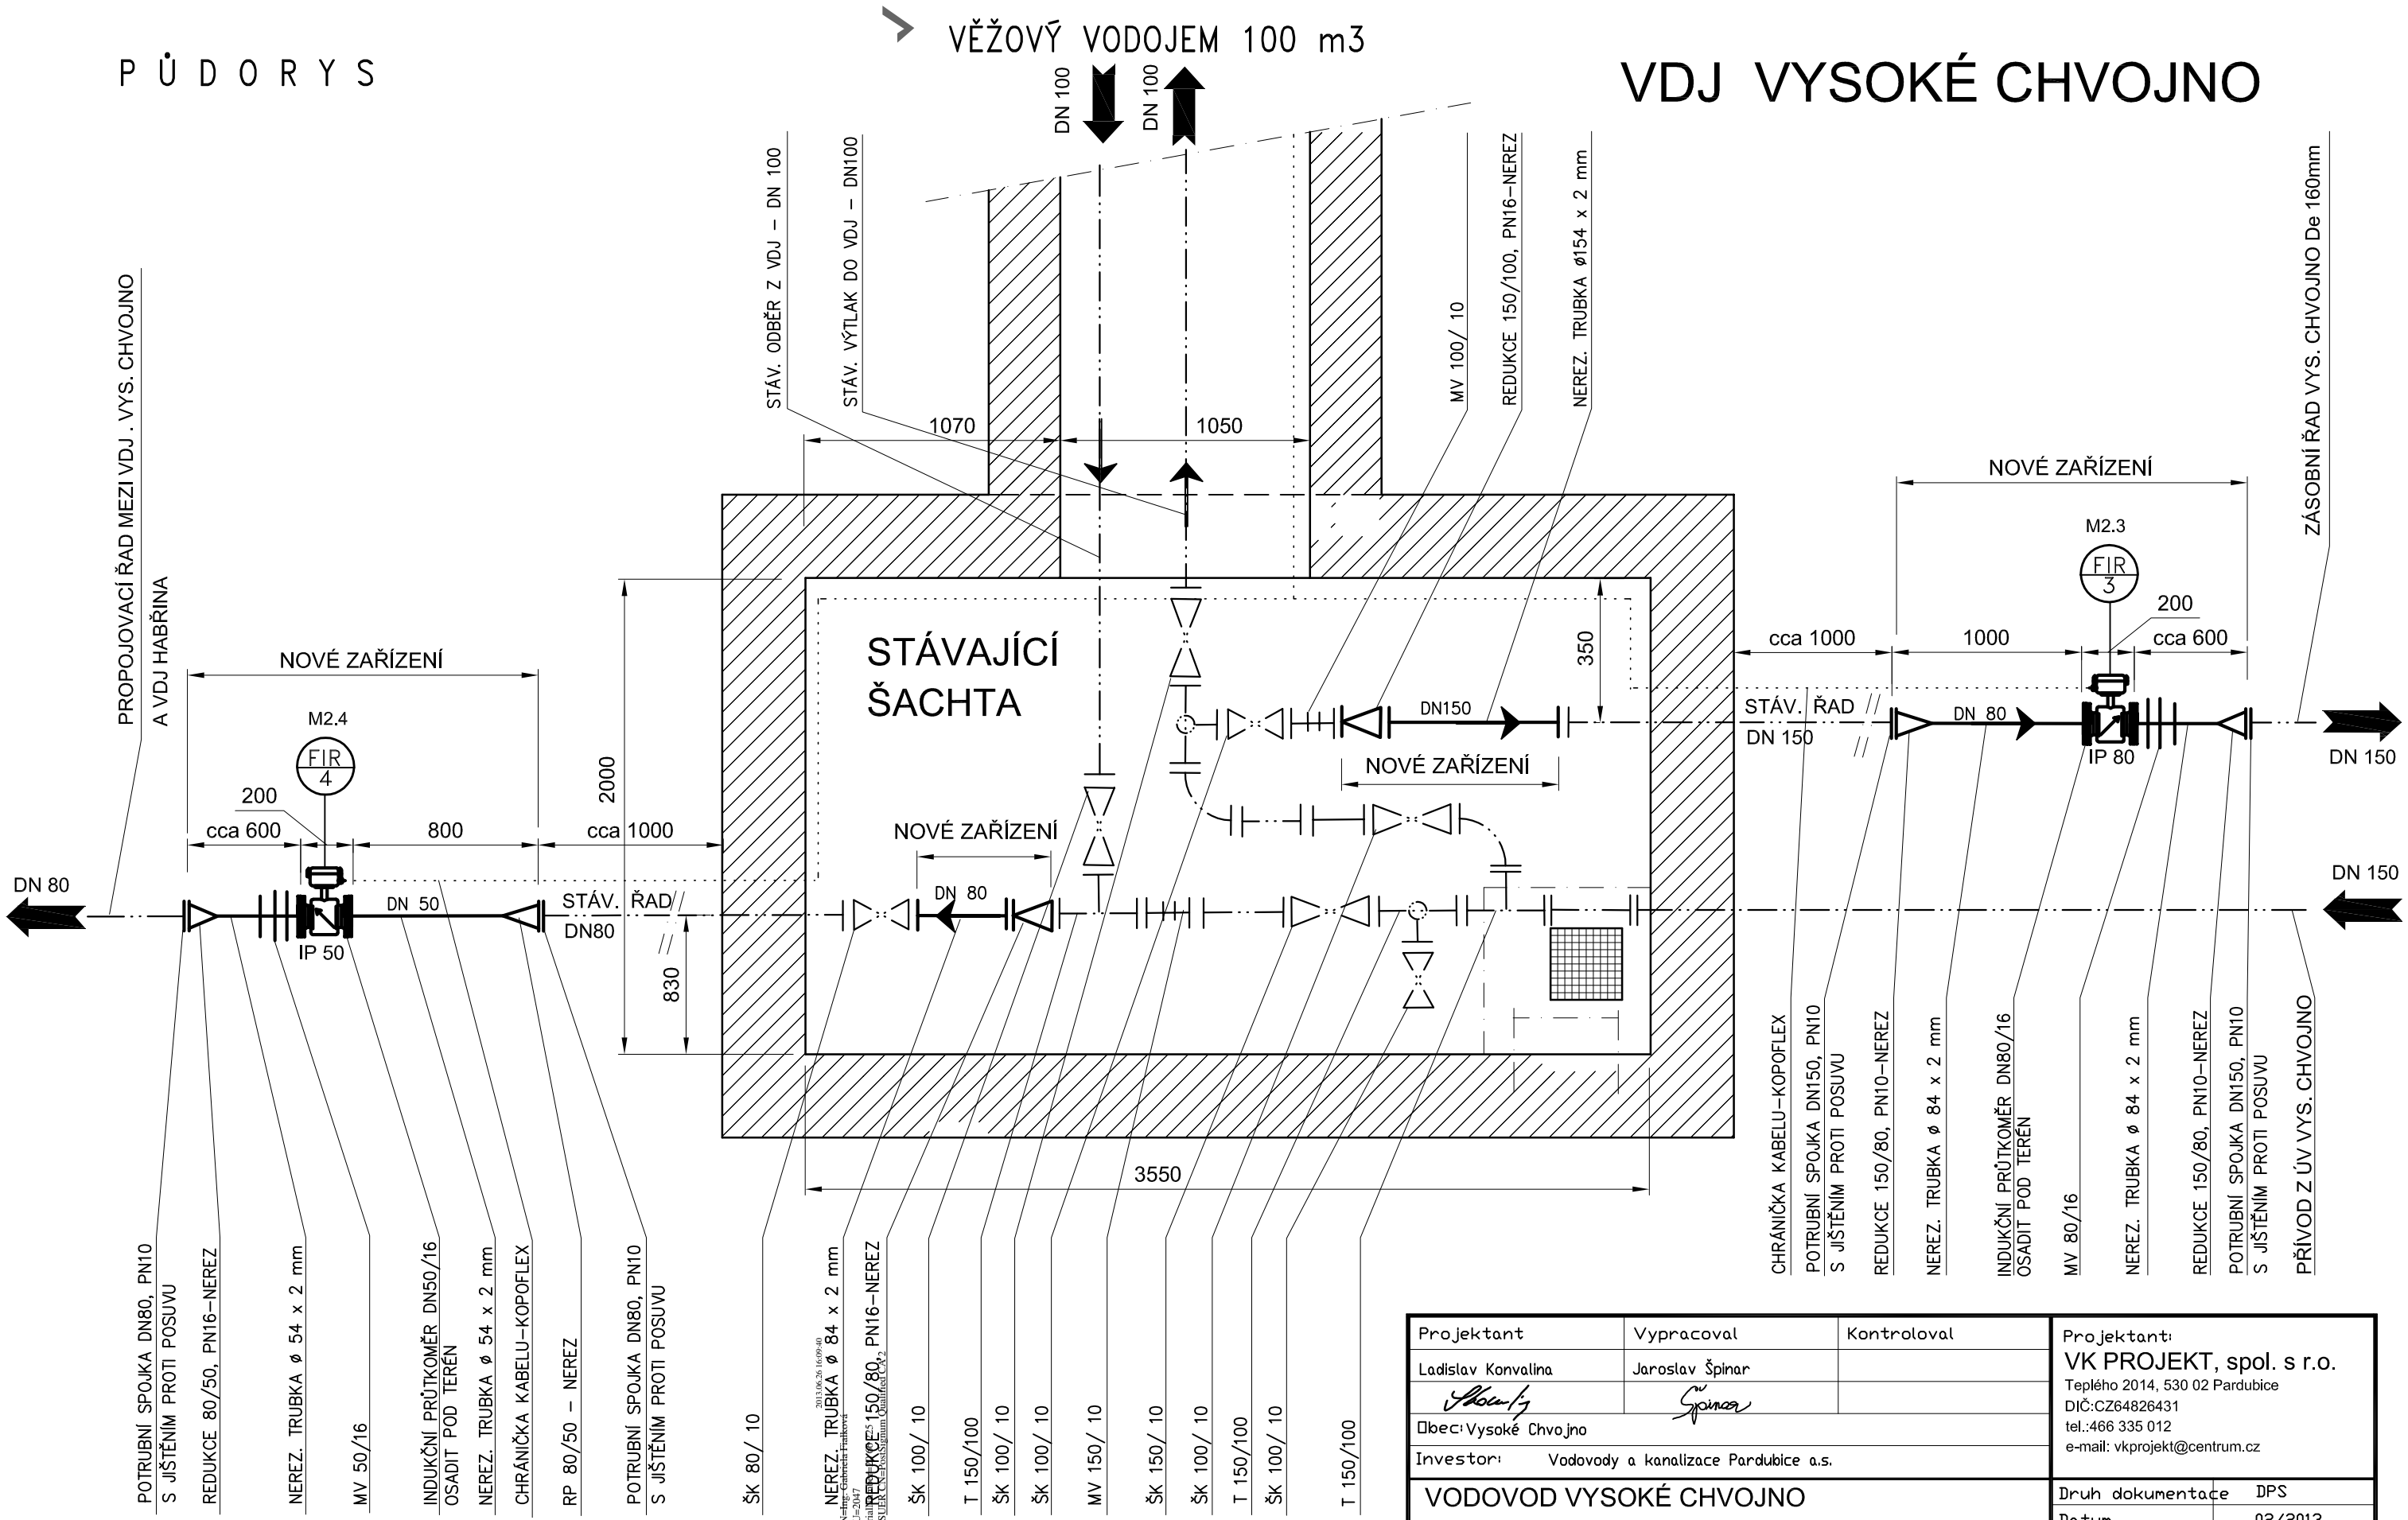

Poznámka:

Trubní rozvody musí být uchyceny (podepřeny, zavěšeny) dle platných norem a podmínek výrobce v závislosti na :
Typu použitého materiálu, druhu a teplotě dopravovaného média, průměru a sklonu potrubí.
Podpěrné konstrukce, sedla, objímky budou zhotoveny z nerezového materiálu, případně z žárově zinkované oceli tř. 11.

±0,000=294,700

Projektant	Vypracoval	Kontroloval	Projektant: VK PROJEKT, spol. s r.o. Teplého 2014, 530 02 Pardubice DIČ:CZ64826431 tel.:466 335 012 e-mail: vkprojekt@centrum.cz
Ladislav Konvalina	Jaroslav Špinar		
Obec: Vysoké Chvojno			
Investor: Vodovody a kanalizace Pardubice a.s.			

VODOVOD VYSOKÉ CHVOJNO UPRAVNA VODY - REKONSTRUKCE PS 01.1 STROJNÍ TECHNOLOGIE	Druh dokumentace	DPS
	Datum	02/2013
	Číslo zakázky	652-13
	Počet formátů	
VODOJEM - ARMATURNÍ A MĚRNÁ ŠACHTA	Měřítko: 1:50	Číslo přílohy: F.3.1.09