


# CHARAKTERISTICKÝ ŘEZ A-A'

ÚZEMÍ  
POVRCH ÚZEMÍ  
PARCELNÍ ČÍSLO

k.ú. Vysoká u Holic				
zelená plocha		krajská komunikace III/30512		štěrk
42/1	846	785/10		chod. panely
			845	st. 64

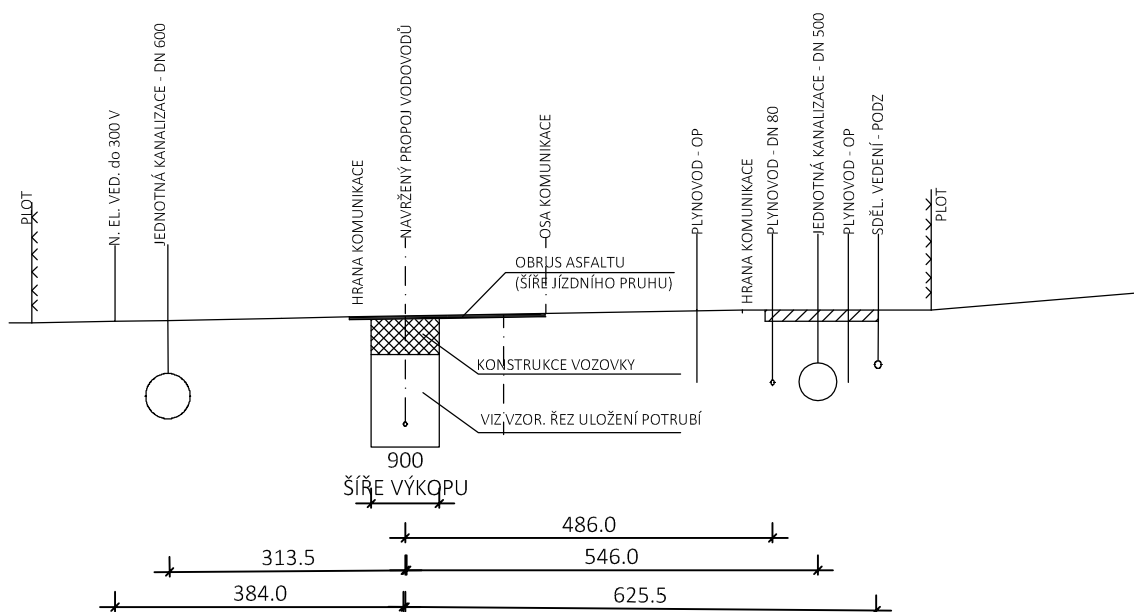

Zodpovědný projektant:	Vypracoval:	Technická kontrola:	<div>RECPROJEKT s.r.o.</div> <div>Fáblovka 404, Pardubice</div> <div>IČ 260 14 327, tel. 776 709 092</div> <div><a href="http://www.recprojekt.cz">www.recprojekt.cz</a></div>	
Ing. Martin Baše	Vojtěch Vican	Ing. Jan Falta		
Kraj: Pardubický	Obec: Ostřetín, m.č. Vysoká u Holic			
Investor: Vodovody a kanalizace Pardubice, a.s.				
<div>OSTŘETÍN - VYSOKÁ U HOLIC</div> <div>PROPOJENÍ VODOVODŮ DN 150</div> <div>SO 01 - PROPOJENÍ VODOVODŮ DN 150</div>			Stupeň	DPS
			Datum	11/2021
			Formát	1xA4
			Zakázk. číslo	1101.P45.21
CHARAKTERISTICKÝ ŘEZ A-A'			Měřítko: 1:100	Č. přílohy: D.7