


MĚŘÍTKA 1:500/100

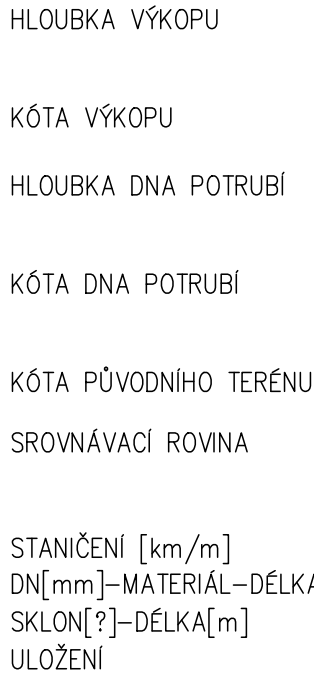

(n)	TABULKA VYSVĚTLIVEK
(1)	142.5–4.00
(2)	–1.4–7.00
(3)	Trnová
(4)	116/4
(5)	zámková dlažba
(6)	místní asfaltová komunikace
(7)	zámková dlažba
(8)	zámková dlažba
(9)	smartsoft(4soft)
(10)	asfaltový chodník
(11)	travnatý povrch
(12)	místní asfaltová komunikace
(13)	travnatý povrch

Zodpovědný projektant	Vypracoval	Technická kontrola	<div>MULTIAQUA s.r.o. multi aQua</div> <div>VEVEŘKOVA 1343</div> <div>500 02 HRADEC KRÁLOVÉ</div> <div>IČO: 60113111 TEL: +420 498 500 227</div> <div>DIČ: CZ 60113111</div>	
Jiří Myslík, DiS.	Leona Šaldová	Ing. Lubor Dítě		
Kraj: Pardubický	Obec: Pardubice			
Investor: Vodovody a kanalizace Pardubice, a.s., Teplého 2014, 530 02 Pardubice				
Pardubice, ul. Prodloužená- vodovod			Stupeň	ohlášení stavby
			Datum	listopad 2020
			Zakázkové číslo	M 20/080
			Formát	A 4
Podélný profil			Měřítko: 1:500/100	Číslo přílohy: D.1.1.b.1
Předložená dokumentace je duševním vlastnictvím firmy Multiaqua s.r.o., Hradec Králové				