



VZOROVÉ ULOŽENÍ POTRUBÍ
PE 100 RC SDR 11 s ochranným pláštěm z PP d160
V ZÁMKOVÉ DLAŽBĚ

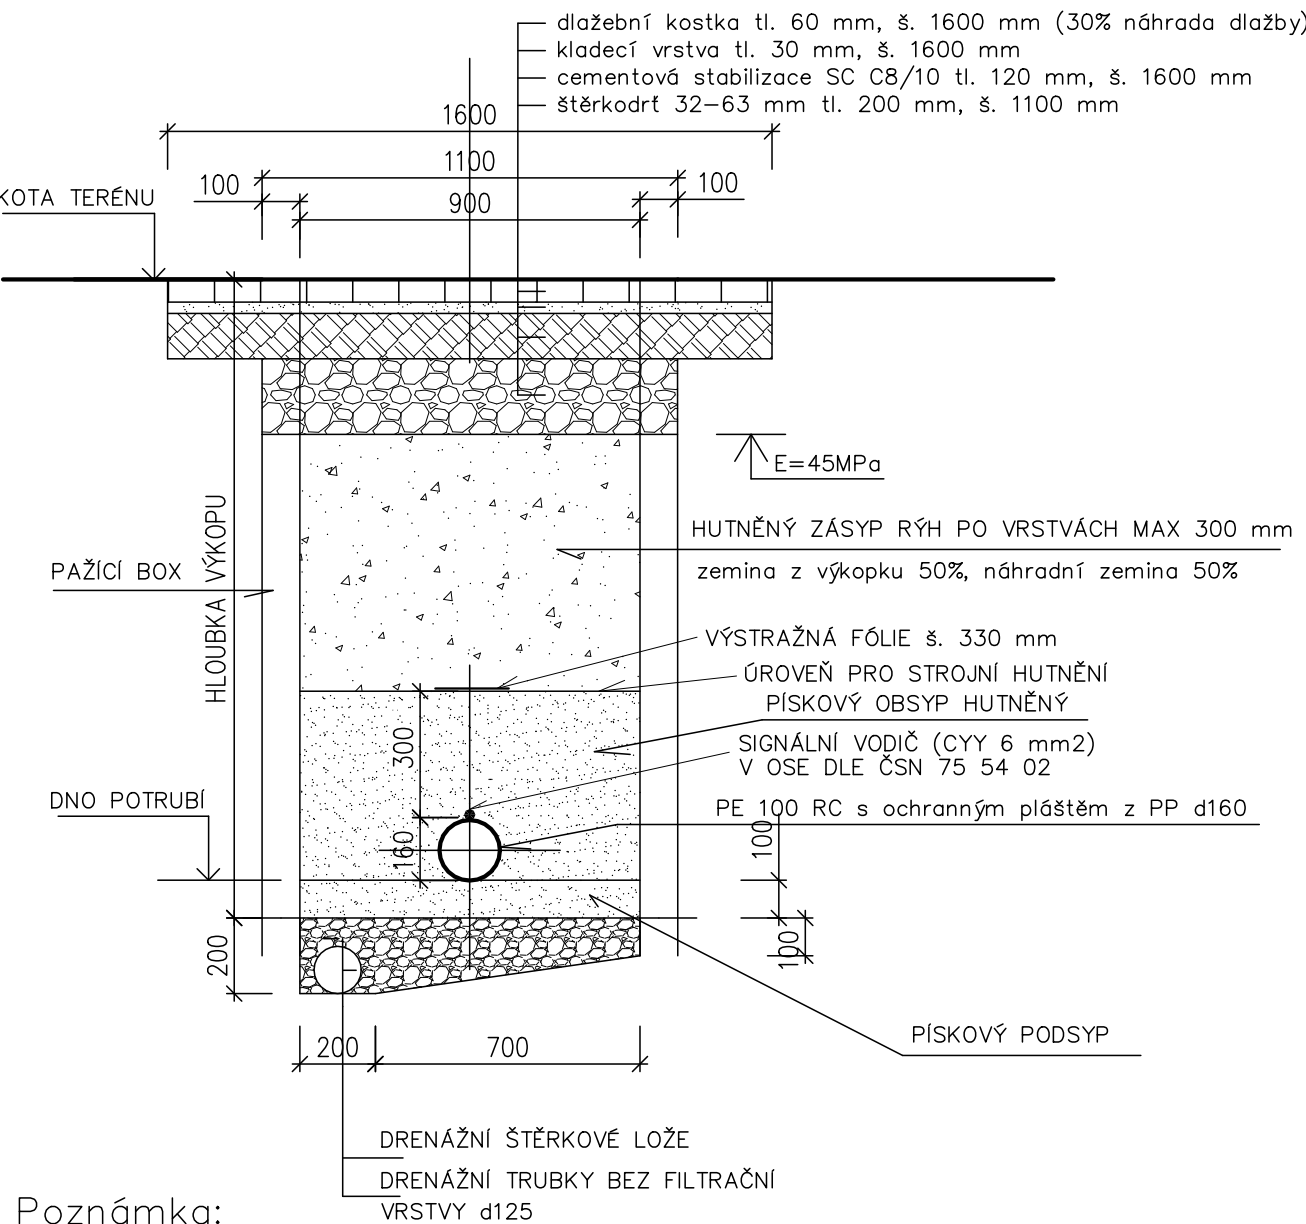

Poznámka:
DRENÁŽ A ŠTĚRKOVÉ LOŽE SE PROVEDE V PŘÍPADĚ VÝSKYTU SPODNÍ VODY

VZOROVÉ ULOŽENÍ POTRUBÍ
PE 100 RC SDR 11 s ochranným pláštěm z PP d160
V TRAVNATÉ PLOŠE

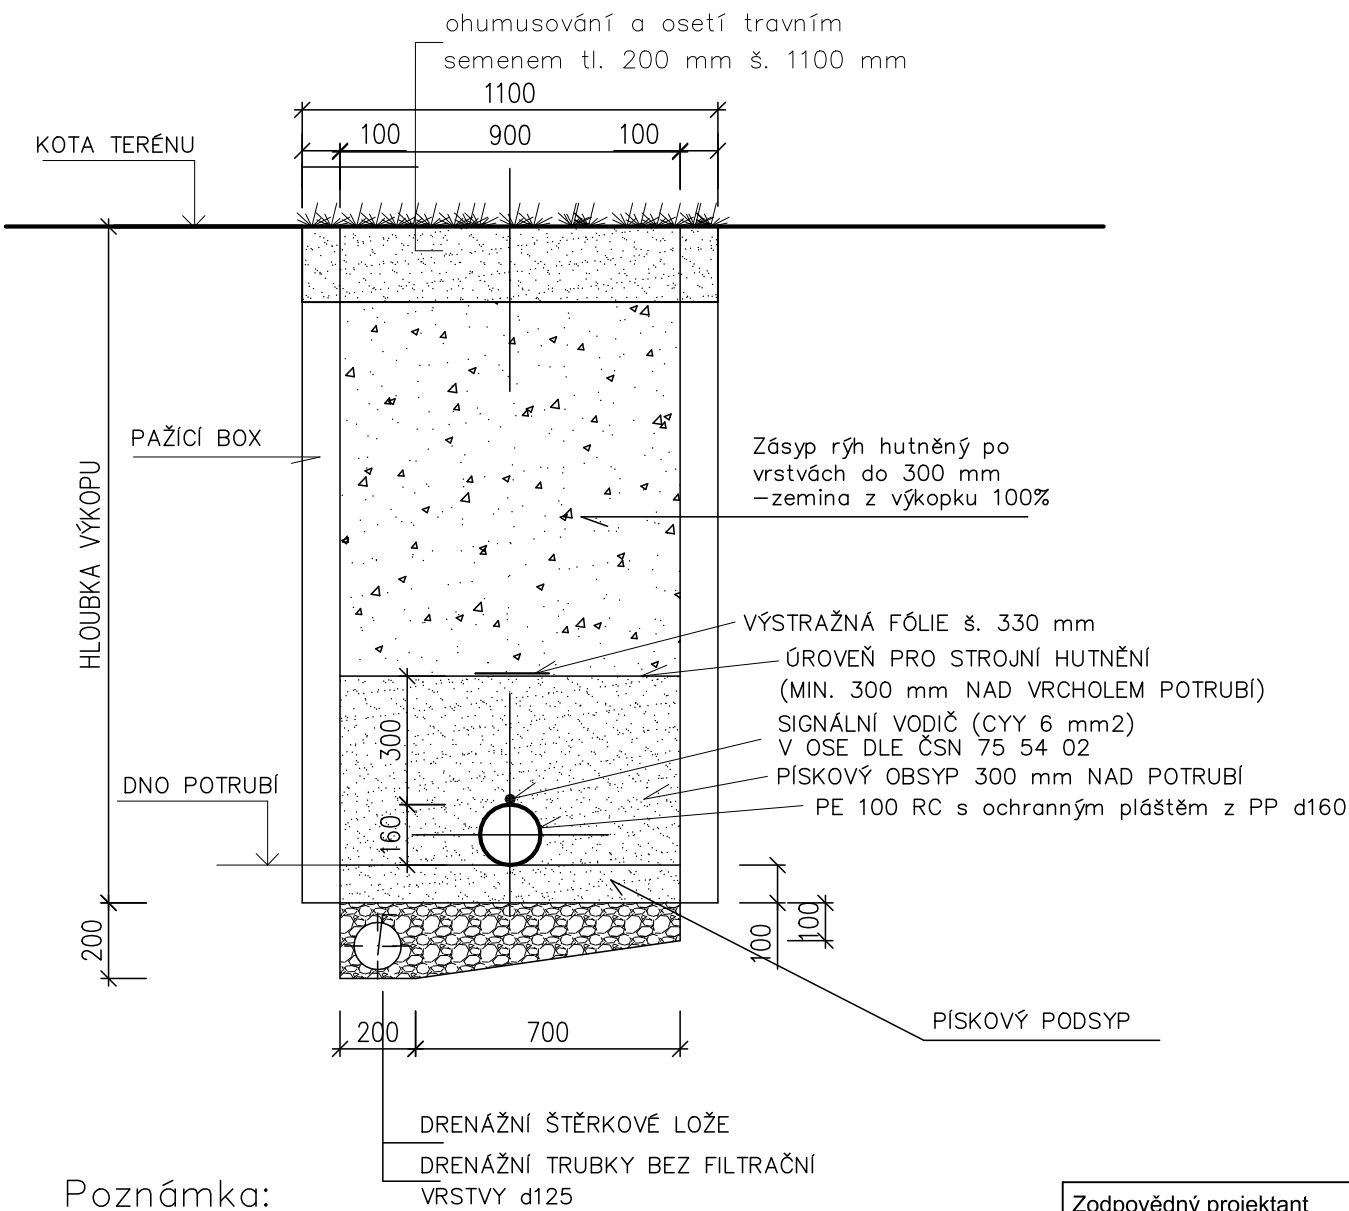

Poznámka:
DRENÁŽ A ŠTĚRKOVÉ LOŽE SE PROVEDE V PŘÍPADĚ VÝSKYTU SPODNÍ VODY

Zodpovědný projektant	Vypracoval	Technická kontrola	<div>MULTIAQUA S.R.O. multi VEVERKOVA 1343 aQua 500 02 HRADEC KRÁLOVÉ</div> <div>İÇİ: 60113111 TEL: +420 498 500 227 DİÇ: CZ 60113111 FAX: +420 498 500 320</div>	
Jiří Myslík, DiS.	Leona Šaldová	Ing.Lubor Dítě		
Kraj: Pardubický	Obec:Pardubice			
Investor: Vodovody a kanalizace Pardubice, a.s., Teplého 2014, 530 02 Pardubice				
Pardubice, ul. Prodloužená- vodovod			Stupeň	ohlášení stavby
			Datum	listopad 2020
			Zakázkové číslo	M 20/080
			Formát	5 A4
Vzorové uložení potrubí			Měřítko: 1:20	Číslo přílohy: D.1.1.b.2
Předložená dokumentace je duševním vlastnictvím firmy Multiaqua s.r.o., Hradec Králové				