



Změnový list

**Předkládá "Společnost ÚV Hrobice" zastoupená správcem
společnosti společností VCES a.s.**

Projekt: „Zajištění kapacity a kvality SV Pardubice“
Podprojekt 1 - III. Část Intenzifikace ÚV Hrobice

Číslo smlouvy:	62/20/SOD
Číslo změnového listu:	1/22
Název změnového listu:	Doplnění kabelových propojů pro napojení dieselagregátu v PS03.
Datum:	05/2022
Identifikační číslo EIS:	CZ. 05.1.30/0.0/0.0/17_081/0010874
Název smlouvy:	Zajištění kapacity a kvality SV Pardubice
Smluvní strany:	
Objednatel:	Vodovody a kanalizace Pardubice, a.s. Teplého 2014 530 02 Pardubice
Zhotovitel:	Společnost ÚV Hrobice Vážní 456 Hradec Králové, 503 14

Ve vztahu k smlouvě o dílo bude předmětná změna řešena dle zákona 134/2016
Zákon o zadávání veřejných zakázek, §222 Změna závazku ze smlouvy na veřejnou
zakázku odst. 6.



Předmět změny:

Předmětem změnového listu je dodávka a montáž kabelových propojení mezi hlavním rozváděčem RH1 a dieselagregátem v PS 03.

Vícepráce bez DPH	88 361,00 Kč
-------------------	--------------

Vícepráce bez DPH celkem	88 361,00 Kč
--------------------------	--------------

Zdůvodnění:

Změna je předložena Zhotovitelem na základě zjištění při realizaci rekonstrukce díla, při které bylo zjištěno, že plánované využití stávajících kabelů z důvodu jejich poškození není možné.

Z výše uvedeného vyplývá, že výše uvedenou změnu nebylo možno Zhotovitelem předvídat.

Přílohy:

Příloha č. 1 – Ocenění změny

Příloha č. 2 – Schéma a dispozice napájení

Příloha č. 3 – Nabídka dodavatele

Příloha č. 4 – Bilance změn ze smlouvy ve smyslu zákona o zadávání veřejných zakázek 134/2016 Sb.

Příloha č. 5 – Stanovisko projektanta

Příloha č. 6 – Záznam ze stavebního deníku

Stanovisko projektanta:

Je formulováno v příloze 5 změnového listu.

Změna iniciována:

Zhotovitelem na základě nepředvídatelných objektivních příčin.



OPERAČNÍ PROGRAM
ŽIVOTNÍ PROSTŘEDÍ



EVROPSKÁ UNIE
Fond soudržnosti

Pro vodu,
vzduch a přírodu

Má nebo bude mít změna vliv na kvalitu dodávaného díla nebo jeho části a jaký:

Ne

Má nebo bude mít změna vliv na průběh provádění dalších prací na díle: Ne

Odrazí se změna v postupu nebo časovém rozvržení realizace dodávaného díla: Ne

Termín provádění prací: 05/2022 – 05/2022

Schválená částka změny:

Navýšení ceny díla o 88 361,00 Kč bez DPH.

Za objednatele:

Odsouhlasila: Ing. Gabriela Fialková, technická náměstkyně

Datum:

VODOVODY A KANALIZACE
PARDUBICE, a.s.
Teplého 2014, 530 02 PARDUBICE
IČO 60 10 86 31 DIČ CZ60108631
OR KS HK, oddíl B, vložka 999
40

Za zhotovitele:

Vypracoval: Jiří Pluskal

Datum:

GDF spol. s r.o.
Mostkov 28
788 01 OSKAVA
-12-

Za Správce stavby:

Odsouhlasil: Ing. Jaroslav Valkovič

Datum: 13-11-2022

Handwritten signature of Jaroslav Valkovič



ZAJIŠTĚNÍ KAPACITY
A KVALITY SV PARDUBICE
SPRÁVCE STAVBY
CENTROPROJEKT GROUP a.s.

Za projektanta:

Odsouhlasil: Ing. Jiří Forejtek

Datum:

Handwritten signature of Jiří Forejtek



Vodohospodářsko-inženýrské
služby, spol.s r.o.
Na Střežíně 1079
500 03 Hradec Králové


SOUPIŠ PROVEDENÝCH PRACÍ


Stavba: Zajištění kapacity a kvality SV Pardubice
Objekt: PS 03 - Elektrotechnologie, ASŘ, přenosy
Objednatel: Vodovody a kanalizace Pardubice a.s.
Zhotovitel: Společnost ÚV Hrobice

Pol.č.	Popis položky	M.j.	Množ.	Jedn. cena dod.	Celk.cena dod.	Jedn. cena mon.	Celk.cena mon	Jedn. cena	Celk.cena bez DPH
1	2	3	4	5	6	7	8	9	10
-	-	-	-	Kč	Kč	Kč	Kč	Kč	Kč

Motorgenerátor										
3	Kabel NSGAFOEU 1x150 1,8/3 kV SW	m	130	592,25	76 993	38,11	4 954	630	81 947	die nabídky, montáž dle SoD (položka 8 SB 1RH1-Motorická elektroinstalace PS 03)
4	CYKY 5x4	m	28	58,00	1 624	22,00	616	80	2 240	SoD (položka 10 SB 1RH1-Motorická elektroinstalace PS 03)
5	CYKY 7x1,5	m	28	35,00	980	22,00	616	57	1 596	SoD (položka 9 SB 1DK12-Motorická elektroinstalace PS 03)
6	Datový kabel	m	30	10,71	321	22,00	660	33	981	die nabídky, montáž dle SoD (položka 2 SB 1R5M3_1-Motorická elektroinstalace PS 03)
7	Chránička do země dvouplášťová ø110	m	25	63,86	1 597	0,00	0	64	1 597	die nabídky

celkem VÍCEPRÁCE								88 361	
CELKEM								88 361	

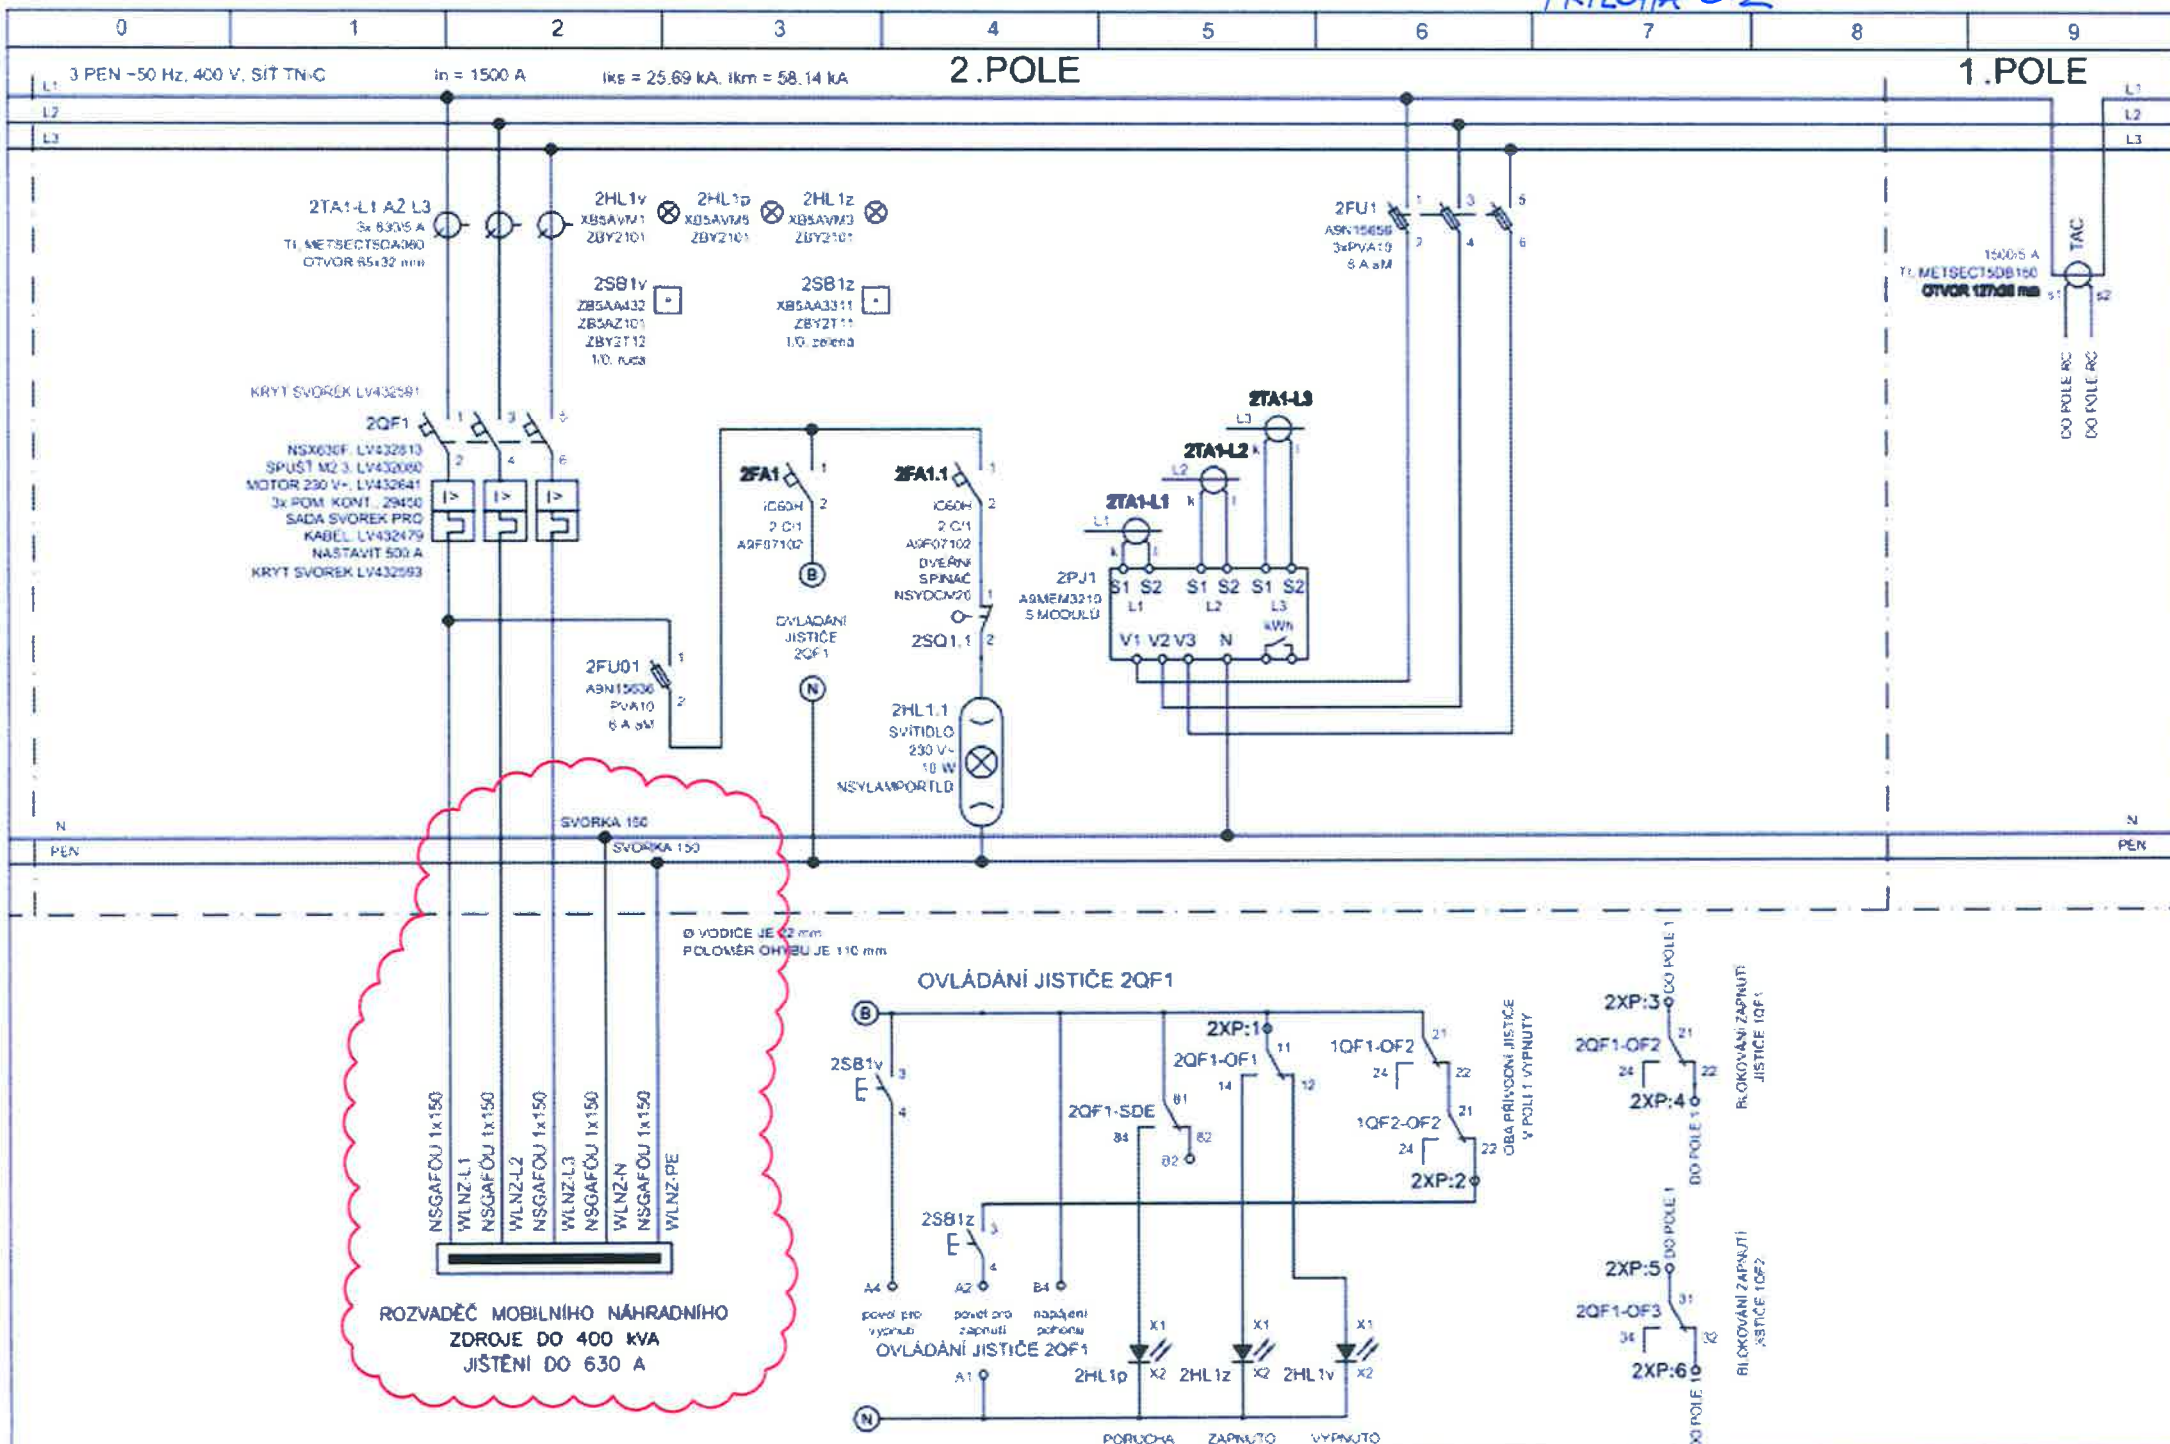

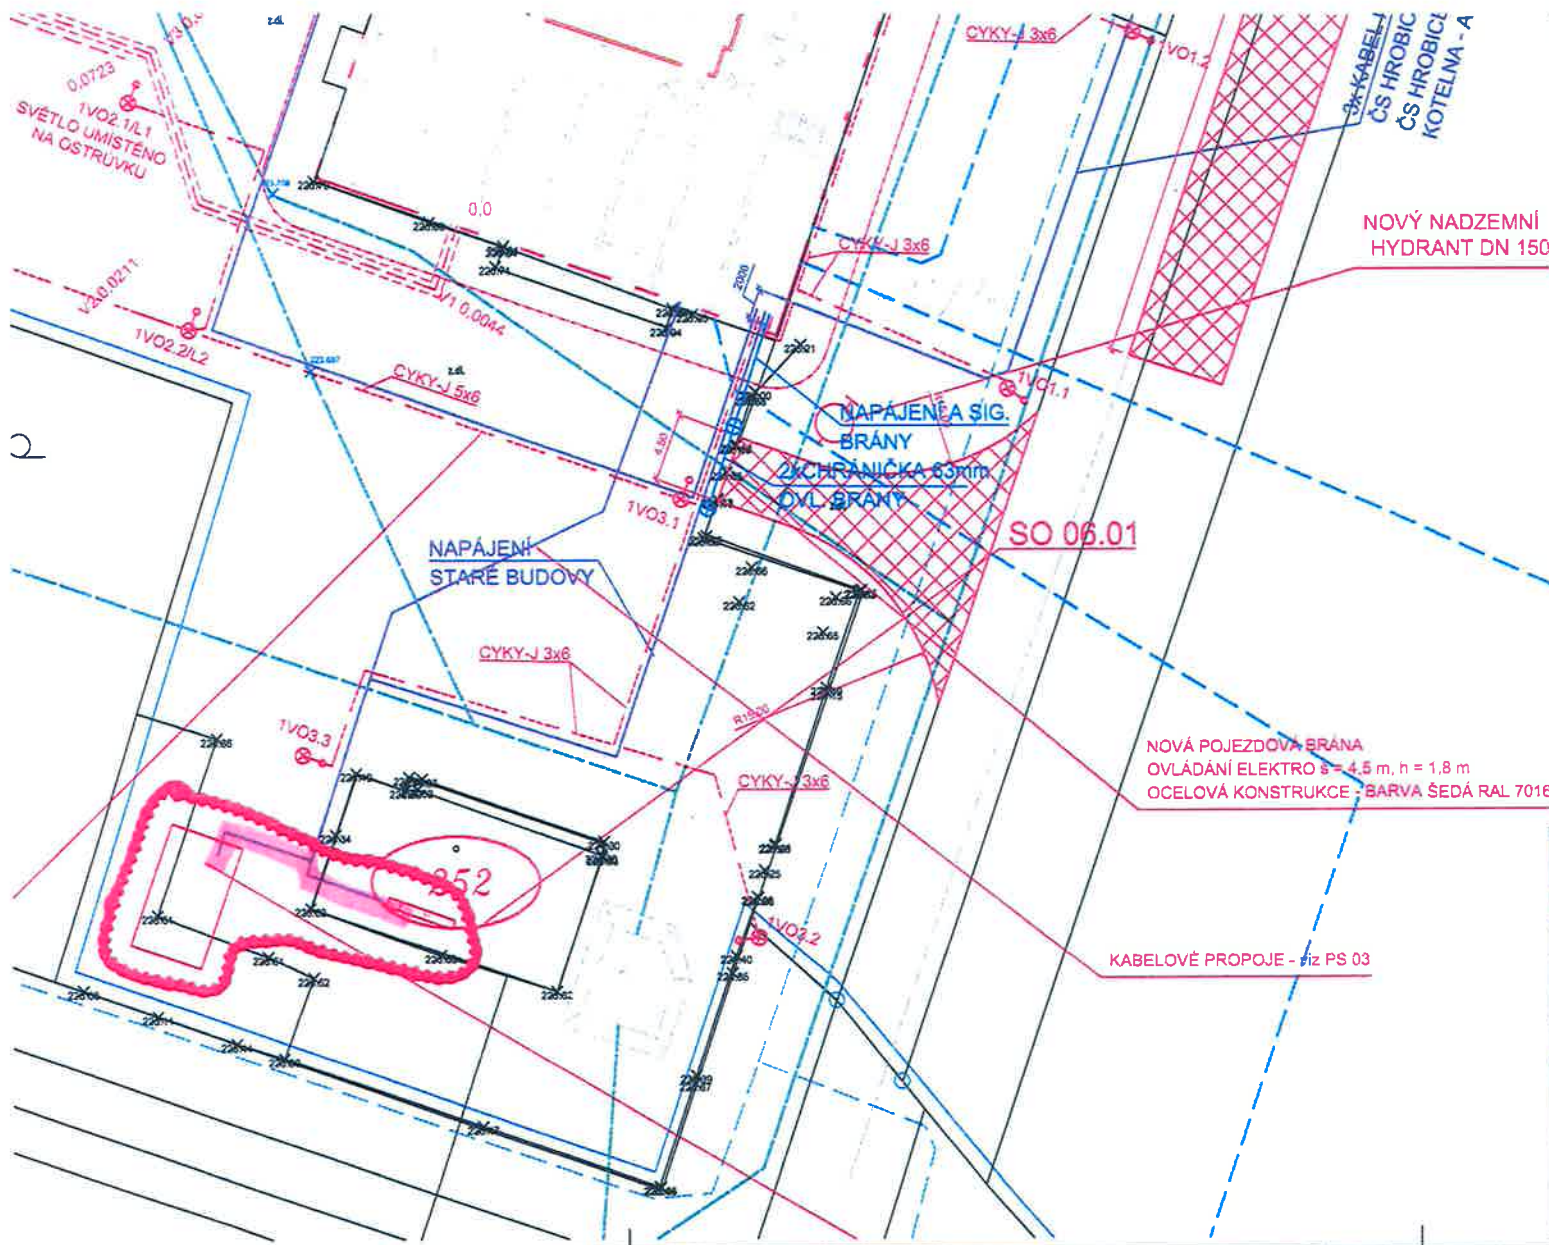

HRAVICE POŽÁRNĚ NEBEZPEČNÉHO PROSTORU
 KABELOVÁ PŘÍPOJKA NN OBJEKTU SO 01
 NOVÉ ZPEVNĚNÉ PLOCHY - ZÁMKOVÁ DLAŽBA
 NOVÉ ZPEVNĚNÉ PLOCHY - OKAPOVÝ CHODNÍK - KAČÍREK

LEGENDA OBJEKTŮ:

STAVEBNÍ OBJEKTY


- SO 01 - NOVÁ BUDOVA ÚV
- SO 02 - STÁVAJÍCÍ ÚV - STAVEBNÍ ÚPRAVY
- SO 03 - TRUBNÍ PROPOJE
 - SO 03.01 RAD A DN 400 - dl. 43,2 m
 - SO 03.02 RAD B DN 800 - dl. 125,0 m
 - SO 03.03 KANALIZACE ODDÍLNÁ
 - stoka A DN 300 - dl. 58,6 m
 - stoka B DN 300 - dl. 27,0 m
 - svody DN 200 - 19 m
 - SO 03.04 KANALIZACE DEŠTOVÁ
 - stoka D DN 150 - dl. 60,0 m
 - svody DN 200 - 12,0
 - SO 03.05 RADY
 - DN 200 - dl. 5,0 m
 - DN 350 - 6,0 m
 - DN 300 - 7,0 m
 - SO 03.06 RAD C DN 100 - 72,3 m
- SO 04 - ZPEVNĚNÉ PLOCHY
- SO 05 - VEŘEJNÉ OSVĚTLENÍ
- SO 06 - VENKOVNÍ STAVEBNÍ ÚPRAVY
 - SO 06.01 - STAVEBNÍ ÚPRAVY NA STÁVAJÍCÍCH OBJEKTECH
 - SO 06.02 - TERÉNNÍ A SADOVÉ ÚPRAVY
 - SO 06.03 - OPLOČENÍ - dl. 87,0 m

PROVOZNÍ SOUBORY

- PS 01 - NOVÁ BUDOVA - STROJNÍ ČÁST
- PS 02 - STÁVAJÍCÍ BUDOVA - STROJNÍ ČÁST
- PS 03 - ELEKTROTECHNOLOGIE, ASŘ, PŘENOSY

MS Vodohospodářsko-inženýrské služby spol. s r. o., Na Sítězně 1079, 500 03 Hradec Králové tel.: 495 078 011, fax: 495 541 342, e-mail: vs@vshk.cz			
DOKUMENTACE SKUTEČNÉHO PROVEDENÍ			
HLAVNÍ ING. PROJEKTU ING. FOREJTEK J.	ZOOP. PROJEKTANT ING. FOREJTEK J.	PROJEKTANT ING. KYLAR J.	KONTROLOVAL ING. HERMAN
INVESTOR VAK PARDUBICE a.s.	OBJEDNATEL VAK PARDUBICE a.s.		FORMÁT DATUM 07/2022 STUPEŇ DSPB
KRAJ PARDUBICKÝ	OBEC HROBICE	Č. ZAK. 9715 ARCH. Č.	
AKCE - ZAJIŠTĚNÍ KAPACITY A KVALITY SV PARDUBICE III. ČÁST INTENZIFIKACE ÚV HROBICE			MĚŘITKO 1:250 ČÍSLO PŘÍLOHY
PŘÍLOHA VENKOVNÍ KABELOVÉ TRASY			03-42
TENTO VÝKRES A JEHO PŘÍLOHY JSOU NAŠIM DUŠEVNÍM VLASTNICTVÍM, NESMÍ BÝT BEZ NAŠEHO PŘEDCHOZÍHO PÍSEMNÉHO SOUHLASU KOPÍROVÁNY, ROZNOŽOVÁNY ANI ZPŘÍSTUPNĚNY JINÝM OSOBÁM NEBO FIRMÁM			

ZL 1-22 PŘÍLOHA 2.2B

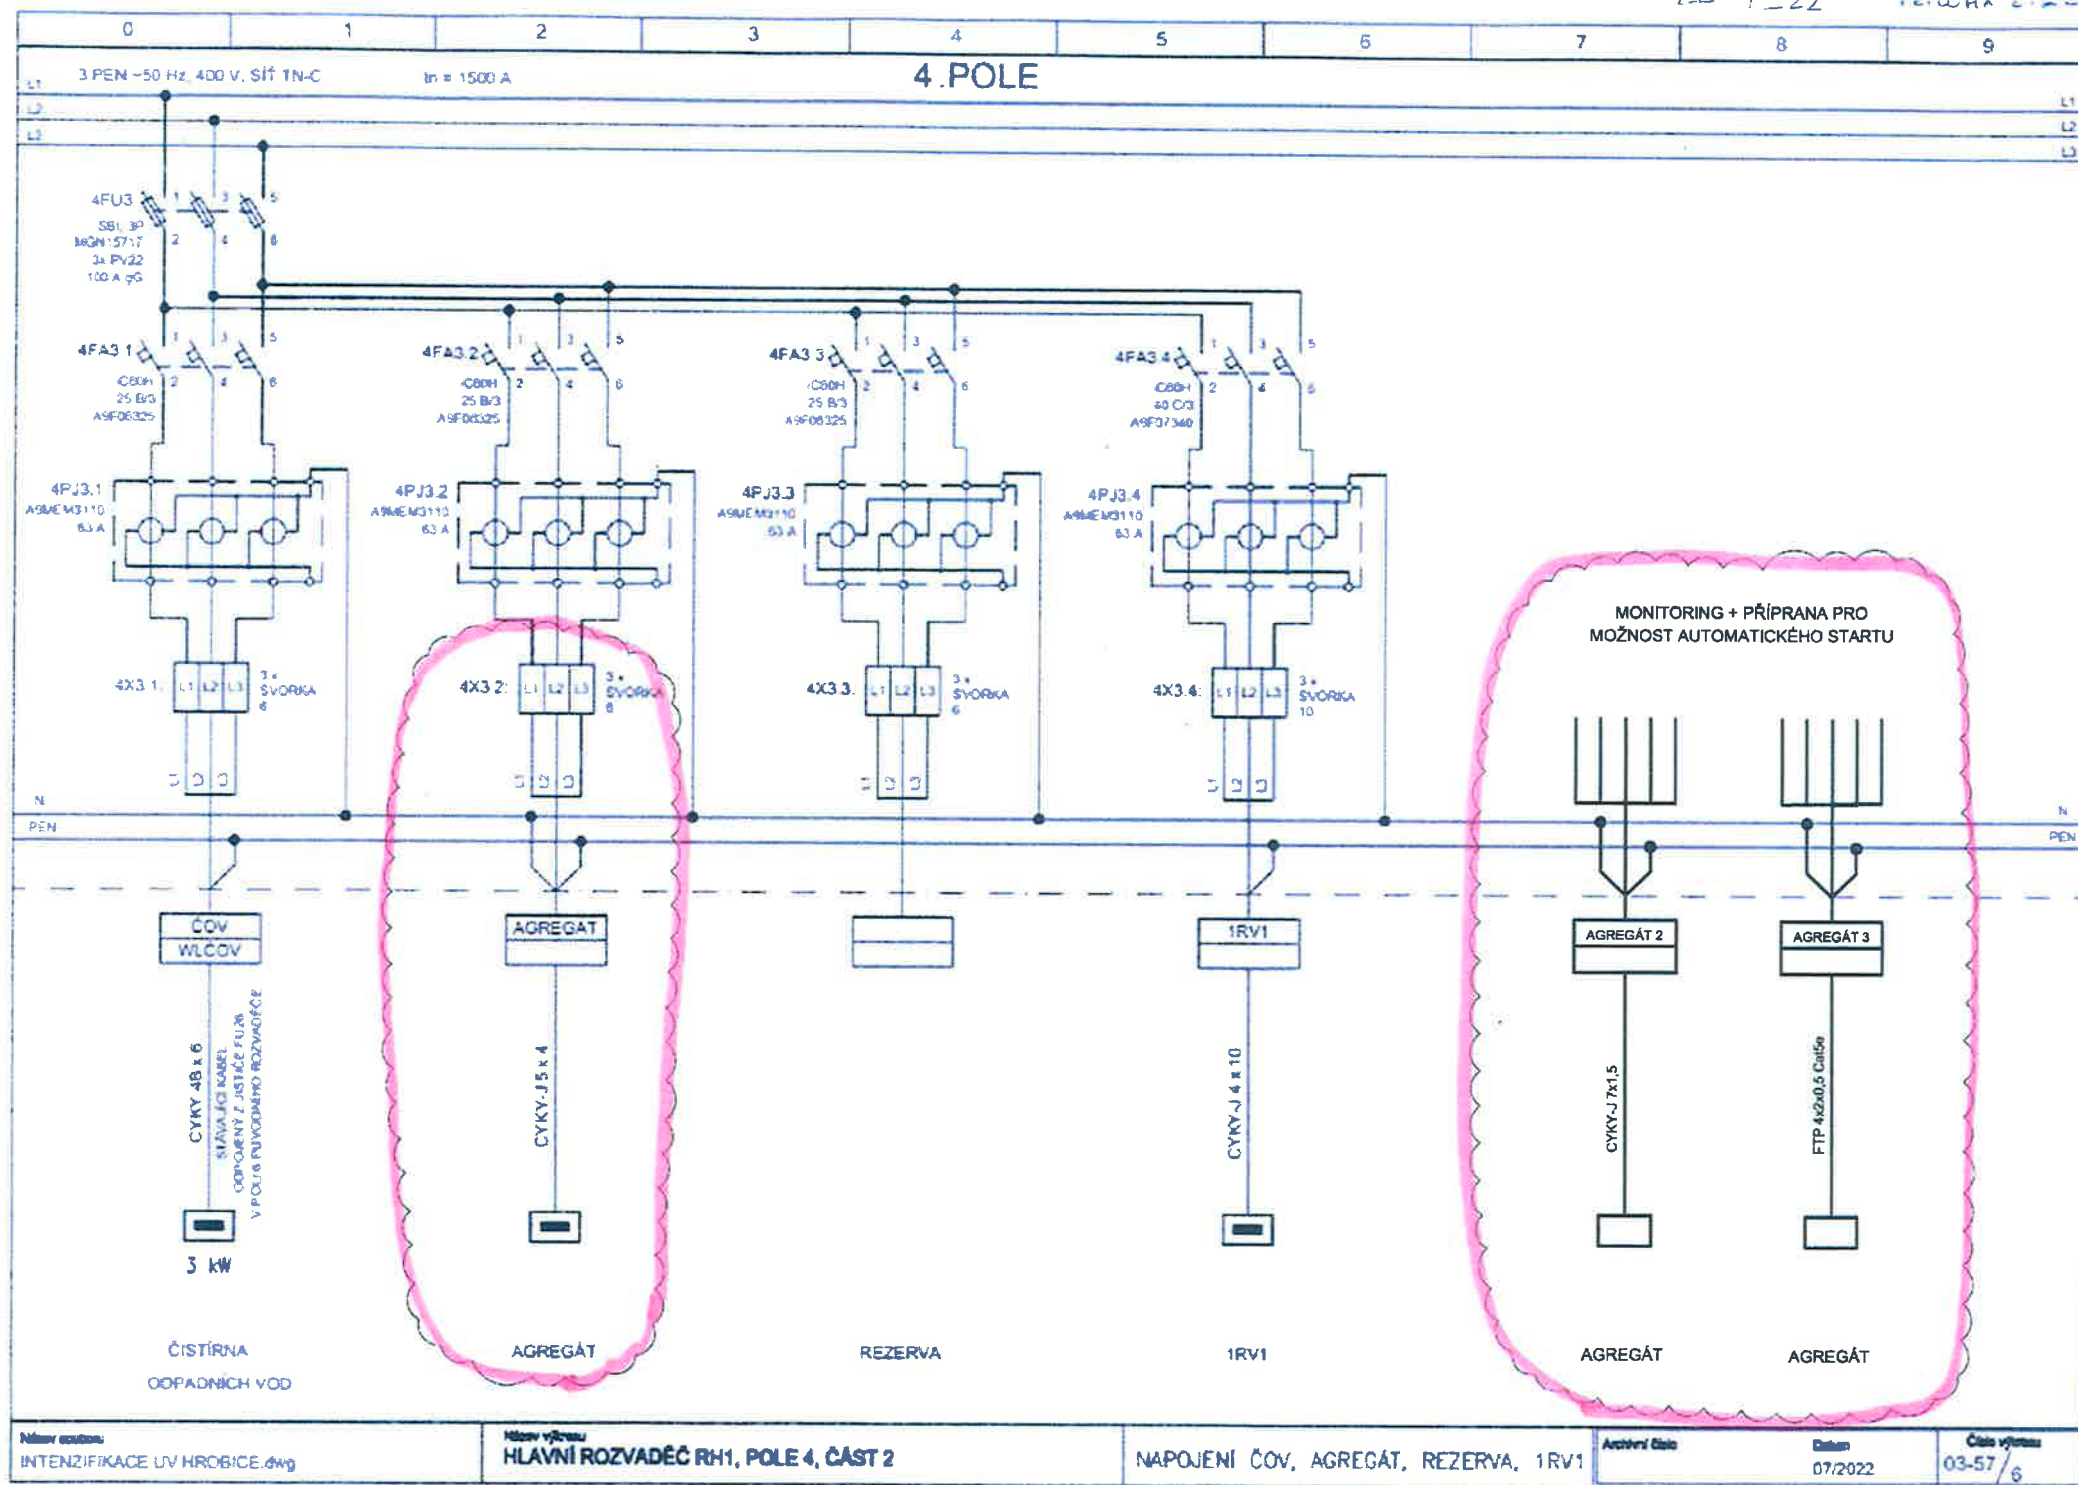

Číslo položky	značení materiálu	text	m.j.	počet jednotek	jednotková cena materiálu	celkem materiálu	celkem
1		Kabely pro DA				76612,00	76612,00
		Kabel NSGAFOEU 1x150 1,8/3 kV SW	m	130	575,00	74750,00	
		Datový kabel	m	30	10,40	312,00	
		Chráníčka do země dvouplášťová ø110	m	25	62,00	1550,00	
- CELKEM bez DPH							76 612,00 Kč

Projekt : „Zajištění kapacity a kvality SV Pardubice“

Identifikační číslo : CZ.05.1.30/0.0/0.0/17_081/0010874

Příloha č. 4

BILANCE ZMĚN ZE SMLOUVY VE SMYSLU ZÁKONA O ZADÁVÁNÍ VEŘEJNÝCH ZAKÁZEK 134/2016 Sb.

Změnový list číslo	Změna dle § 222 odst. 4 Limit 10% hodnoty smlouvy o dílo 59 695 234,27 Kč Limit 15% hodnoty stavebních prací 86 893 408,31 Kč			Změna dle § 222 odst. 5 Limit 50% hodnoty smlouvy o dílo 298 476 171,37 Kč			Změna dle § 222 odst. 6 Limit 50% hodnoty smlouvy o dílo 298 476 171,37 Kč			Změna dle § 222 odst. 7		
	Vícepráce (Kč)	Méněpráce (Kč)	Součet (Kč)	Vícepráce (Kč)	Méněpráce (Kč)	Součet (Kč)	Vícepráce (Kč)	Méněpráce (Kč)	Součet (Kč)	Vícepráce (Kč)	Méněpráce (Kč)	Rozdíl (Kč)
1/1 Změna druhu betonu a prefa konstrukce	0,00	0,00	0,00	0,00	0,00	0,00	9 521 408,17	9 981 607,57	19 503 015,74	0,00	0,00	0,00
1/2 Povrchová úprava v nádrži prací vody m.č. 08 (NEREALIZOVÁNO)	0,00	0,00	0,00	0,00	0,00	0,00	0,00	0,00	0,00	0,00	0,00	0,00
1/3 Změna sendvičových panelů SO 01, SO 02	0,00	0,00	0,00	2 806 684,66	2 569 429,41	5 376 114,08	314 226,78	276 024,74	590 251,52	0,00	0,00	0,00
1/4 Výměna podhledů v m. č. 106, 114 a 115 v SO 02	0,00	0,00	0,00	264 522,98	32 508,00	297 030,98	0,00	0,00	0,00	0,00	0,00	0,00
1/5 Podlaha v serverovně v SO 02	0,00	0,00	0,00	79 684,51	62 818,90	142 503,41	0,00	0,00	0,00	0,00	0,00	0,00
1/7 Vyrovnávací podlaha v hale filtrů v SO 02	0,00	0,00	0,00	0,00	0,00	0,00	157 186,78	0,00	157 186,78	0,00	0,00	0,00
1/8 Doplnění I – profilů pro technologické potrubí na propojovací lávce mezi objekty SO 01 a SO 02	0,00	0,00	0,00	651 223,67	0,00	651 223,67	0,00	0,00	0,00	0,00	0,00	0,00
1/9 Změna povrchové úpravy v nádrži prací vody pro ultrafiltraci (místnost č. 08)	0,00	0,00	0,00	67 501,43	0,00	67 501,43	0,00	0,00	0,00	0,00	0,00	0,00
1/10 Doplnění zábradlí a přechodu na střechu - požární schodiště u objektu SO 01	0,00	0,00	0,00	338 773,49	0,00	338 773,49	0,00	0,00	0,00	0,00	0,00	0,00
1/11 Změna skladby střech SO 01 a SO 02, doplnění zachytného systému SO 01 a SO 02, nerealizace videostěny SO 02	0,00	0,00	0,00	2 350 834,45	1 075 821,07	3 426 655,52	0,00	0,00	0,00	0,00	0,00	0,00
1/12 Změna střechy z kotvené na lepenou na přístavbě objektu SO 02 a změna provedení detailů na střeších objektu SO 02	0,00	0,00	0,00	2 057 412,54	1 364 875,97	3 422 288,51	0,00	0,00	0,00	0,00	0,00	0,00

1/13 Změna podlahy na velínu objektu SO 02	0,00	0,00	0,00	310 771,96	285 780,81	596 552,76	0,00	0,00	0,00	0,00	0,00	0,00
1/14 Změna podlahy v m.č. 114 a m.č. 115 a v přístavbě v objektu SO 02	0,00	0,00	0,00	341 310,41	470 711,36	812 021,77	0,00	0,00	0,00	0,00	0,00	0,00
1/15 Doplnění a úpravy technologie v PS 01 a PS 02	0,00	0,00	0,00	1 531 678,00	462 822,00	1 994 500,00	0,00	0,00	0,00	0,00	0,00	0,00
1/17 PS 03 Nevyužití čerpadel nosné vody pro měření zákalu za pískovými filtry. Provizorní čerpání na VDJ Kunětická Hora	0,00	0,00	0,00	44 353,00	107 600,00	151 953,00	0,00	0,00	0,00	0,00	0,00	0,00
1/18 Nevyužití detektorů úniku Cl v chlorovně a skladě chlorovny PS 03	0,00	0,00	0,00	0,00	193 420,00	193 420,00	0,00	0,00	0,00	0,00	0,00	0,00
1/19 PS 03 Doplnění IP telefonů v nové a staré budově	0,00	0,00	0,00	98 029,00	0,00	98 029,00	0,00	0,00	0,00	0,00	0,00	0,00
1/21 Změna měření hladiny z plováku na radar v PS 03	0,00	0,00	0,00	31 440,00	9 860,00	41 300,00	0,00	0,00	0,00	0,00	0,00	0,00
1/22 Doplnění kabelových propojů pro napojení dieselagregátu v PS 03	0,00	0,00	0,00	0,00	0,00	0,00	88 361,00	0,00	88 361,00	0,00	0,00	0,00
1/26 Vícevýměry - Prodloužení trubního vedení u UN (PS 01), Doplnění klapky (PS 02)	201 060,00	0,00	201 060,00	0,00	0,00	0,00	0,00	0,00	0,00	0,00	0,00	0,00
1/32 Doplnění přístupových žebříků na střechu vedle přístavby SO 02, doplnění stříšky nad rozvaděče v SO 01, doplnění pomocných profilů pro montáž opláštění přístavby SO 02 sendvičovými panely, kiosku na plyn u objektu SO 02	0,00	0,00	0,00	259 791,38	0,00	259 791,38	0,00	0,00	0,00	0,00	0,00	0,00
1/33 Nahrazení kamenného koberce mozaikovou omítkou (SO 02)	0,00	0,00	0,00	0,00	0,00	0,00	148 091,51	174 848,55	322 940,06	0,00	0,00	0,00

[illegible]

1/41 Doplnění podlahových vpustí v objektu SO 01 a v objektu SO 02	0,00	0,00	0,00	111 909,28	0,00	111 909,28	0,00	0,00	0,00	0,00	0,00	0,00
1/43 Bourání stávajících základů a realizace nových základů pod technologií (SO 01, SO 02)	0,00	0,00	0,00	546 001,16	0,00	546 001,16	0,00	0,00	0,00	0,00	0,00	0,00
1/46 Zpevněné plochy - doplnění záchytných míst v komunikaci (SO 04)	0,00	0,00	0,00	126 924,71	0,00	126 924,71	0,00	0,00	0,00	0,00	0,00	0,00
2/1 Úprava rozsahu a provedení čerpacích zkoušek	0,00	0,00	0,00	2 105 578,22	5 413 135,41	7 518 713,63	506 811,87	0,00	506 811,87	0,00	0,00	0,00
2/2 Změna materiálového provedení poklopů a jejich zajištění	0,00	0,00	0,00	133 962,53	0,00	133 962,53	367 632,62	517 980,66	885 613,28	0,00	0,00	0,00
2/3 Sanace pomocné studny ČS Čeperka (SO 03)	0,00	0,00	0,00	0,00	0,00	0,00	278 152,26	0,00	278 152,26	0,00	0,00	0,00
2/7 Čištění stávajících vrtů v prameništi Hrobice II. a jejich nové vystrojení (SO 02.1_1)	0,00	0,00	0,00	301 827,08	0,00	301 827,08	0,00	0,00	0,00	0,00	0,00	0,00
2/8 Vícevýměry a méněvýměry v prameništi Čeperka (armaturní šachty, proplachovací šachty, vodoměrné šachty, napojení vrtů na násosky, násosky JZ, SV a ZV)	1 645 723,83	1 261 011,24	2 906 735,07	0,00	0,00	0,00	0,00	0,00	0,00	0,00	0,00	0,00
4/4 ČS Opatil - výměna trubního propoje mezi jímacím objektem a ČS - PS 01	0,00	0,00	0,00	0,00	0,00	0,00	178 645,00	0,00	178 645,00	0,00	0,00	0,00
4/5 Stavební úpravy na ČS Opatil (SO 01)	0,00	0,00	0,00	162 634,35	0,00	162 634,35	0,00	0,00	0,00	0,00	0,00	0,00
Celkem	4 221 890,57	8 782 887,18	13 004 777,74	17 902 480,76	13 639 578,36	31 542 059,11	11 560 515,99	10 950 461,52	22 510 977,51	107 805,61	531 577,13	639 382,73

ZL č. 1/22 Doplnění kabelových propojů pro napojení dieselagregátu v PS 03

DSO/PS	Změna dle § 222 odst. 4 Limit 10% hodnoty smlouvy o dílo 59 695 234,27 Kč Limit 15% hodnoty stavebních prací 86 893 408,31 Kč			Změna dle § 222 odst. 5 Limit 50% hodnoty smlouvy o dílo 298 476 171,37 Kč			Změna dle § 222 odst. 6 Limit 50% hodnoty smlouvy o dílo 298 476 171,37 Kč			Změna dle § 222 odst. 7		
	Vícepráce (Kč)	Méněpráce (Kč)	Součet (Kč)	Vícepráce (Kč)	Méněpráce (Kč)	Součet (Kč)	Vícepráce (Kč)	Méněpráce (Kč)	Součet (Kč)	Vícepráce (Kč)	Méněpráce (Kč)	Rozdíl (Kč)
Doplnění kabelových propojů pro napojení dieselagregátu v PS 03							88 361,00	0,00	88 361,00			
Celkem	0,00	0,00	0,00	0,00	0,00	0,00	88 361,00	0,00	88 361,00	0,00	0,00	0,00

Zajištění kapacity a kvality SV Pardubice

Podprojekt 1 III. Část intenzifikace ÚV Hrobice

Změnový list č.1/22 – stanovisko projektanta

Předmět ZL 1/22

Předmětem změnového listu je dodávka a montáž kabelových propojení mezi hlavním rozváděčem RH1 a dieselagregátem v PS 03.

Stanovisko projektanta a autorského dozoru

Jedná se o změnu, související se zjištěním nepředpokládaného skutečného stávajícího stavu.

Projektant s navrženou změnou souhlasí.

V Hradci Králové

Ing. Jiří Forejtek

Denní záznamy stavby

SD č. / strana č. 0000015

Datum: 8.6. 2022 GOF spol. s r.o.

PRACOVNÍ DOBA: 7⁰⁰ - 15³⁰

POČASÍ: ZATÁŽENO - POLOJASNO 14°C

PRACOVNÍCI: HAJEK, SADOUSKÝ, PAULICEK, LETOKOV, ZAHNKO,
VOLEK, ZYBA, HUSK, HALOCH, PÍCHA

PROVEDENÉ PRÁCE:

- MONTÁŽ KABELOVÝCH TRAS, TAHAČÍ KABELŮ
- MONTÁŽ A ZAPOJOVÁNÍ SVÍTEL NA CHLOUVKÉ
- TAHAČÍ KABELŮ A TECHNOLOGICKÝM PRVKŮM U PÁSOVÝCH FILTRŮ
- TAHAČÍ KABELÁŽE PRO SYSTÉMY EZS, CCTV A STRUKTUR
- KABELÁŽE V PROSTORÁCH STARÝCH LABORATORÍ
- A CHODBY PRÍZEMÍ
- MONTÁŽ HROMOSVODNÝCH SVODŮ NA STŘEŠE BUDOV

ZAPSAL: VOLEK



Zápis zhotovitele:

Zhotovitel projednával s objednatelkem
následující úpravy a změny

- vypadla nosná vod. 3M1.1, 3M1.2, 3M1.3, 3M1.4, 3M1.5
- nejsou pro funkci měření záhadu užití
- Lituj dále azbest desek, stávajících kabelech 2002.
- Snímce pro měření umění el v chlorovce
- a skladu lahvi se upevnou instalovat, jsou
- dodávkou tech. části.
- Doplnění TP telefonů do objektu 2007
- Znovu způsobu měření hladiny nádob
- ACAD, ACID
- Propojovací kabely mezi RHA DA upevn
- součástí PD.
- Rozšíření a úpravy optické sítě na 2002.

Zapsal: Ing. Pícha

Vše by se řešelo 2L.