



příčný vzorový řez uložení potrubí v chráničce 1:20 potrubí PVC SN 12 DN 500
Chránička OC d720/10 dl. 42 m

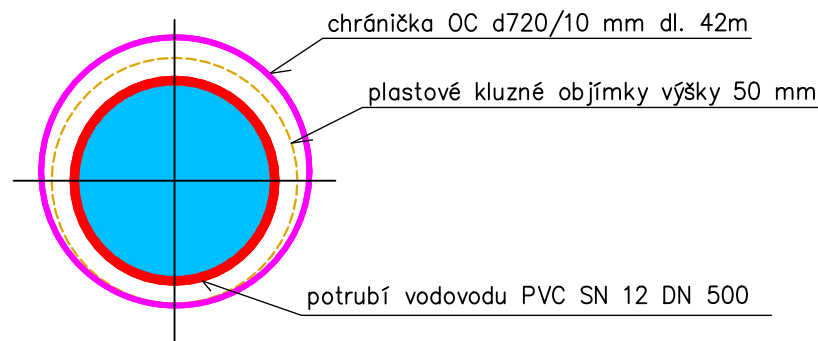

vzorové uložení potrubí v chráničce 1:25

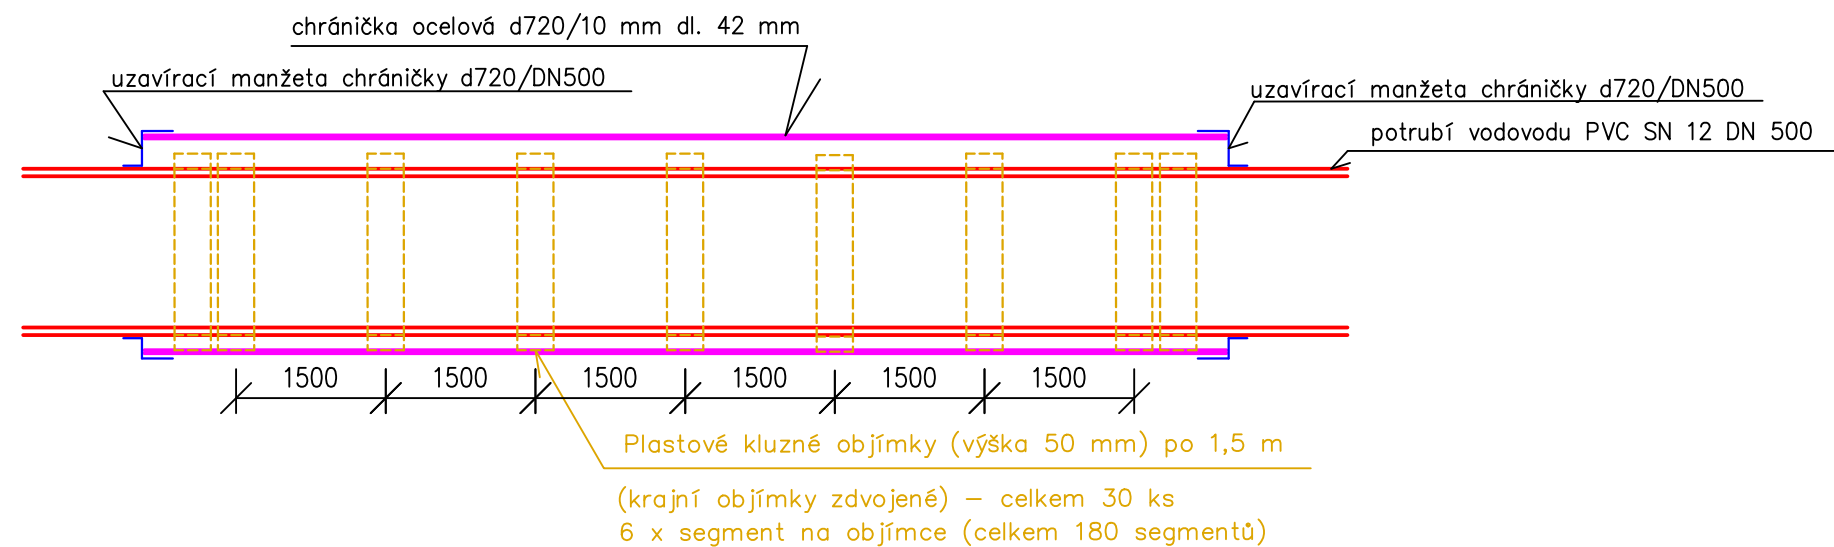

LEGENDA:

- slučkové hranice (vnitřní kresba)
- parcelní číslo
- hranice parcel
- návrh kanalizace
- návrh vodovod
- zrušení stávající kanalizace
- zrušení stávajícího vodovodu

- stávající jednotná kanalizace
- stávající dešťová kanalizace
- stávající vodovod
- nízkotlaký plynovod (GasNet s. r. o.)
- středotlaký plynovod (GasNet s. r. o.)
- sdělovací kabel (CETIN a. s.)
- silové podzemní vedení NN ČEZ Distribuce a. s.
- silové nadzemní vedení NN ČEZ Distribuce a. s.
- silové podzemní vedení VN ČEZ Distribuce a. s.
- VO veřejné osvětlení

Zodpovědný projektant	Vypracoval	Technická kontrola	MULTIAQUA S.R.O. multi aQua VEVERKOVA 1343 500 02 HRADEC KRÁLOVÉ IČO: 60113111 TEL: +420 498 500 227 DIČ: CZ 60113111	
Jiří Myslík, DiS.	Leona Šaldová	Ing. Lubor Dítě		
Kraj: Pardubický	Obec: Pardubice			
Investor: Vodovody a kanalizace Pardubice, a.s., Teplého 2014, 530 02 Pardubice				
Pardubice, ul. K Dubině– kanalizace, vodovod			Stupeň	společné povolení
			Datum	leden 2023
			Zakázkové číslo	M 20/074
			Formát	5 A4
			Měřítko:	Číslo přílohy:
Koordinační situační výkres			1:500	C.3
Předložená dokumentace je duševním vlastnictvím firmy Multiaqua s.r.o., Hradec Králové				