



Změnový list

Předkládá "Společnost ÚV Hrobice" zastoupená správcem společnosti společností VCES a.s.

Projekt: „Zajištění kapacity a kvality SV Pardubice“
Podprojekt 2 - II.část intenzifikace prameniště Hrobice

Číslo smlouvy:	62/20/SOD
Číslo změnového listu:	2/10
Název změnového listu:	Výměna stávající plošiny v ČS Hrobice I. (SO 01.3) a Výměna stávající plošiny v ČS Čeperka – hlavní a pomocná studna (SO 03.6)
Datum:	10/2022
Identifikační číslo EIS:	129 300 MZE
Název smlouvy:	Zajištění kapacity a kvality SV Pardubice
Smluvní strany:	
Objednatel:	Vodovody a kanalizace Pardubice, a.s. Teplého 2014 530 02 Pardubice
Zhotovitel:	Společnost ÚV Hrobice Vážní 456 Hradec Králové, 503 14

Ve vztahu k smlouvě o dílo bude předmětná změna řešena dle zákona 134/2016 Zákon o zadávání veřejných zakázek, §222 Změna závazku ze smlouvy na veřejnou zakázku odst. 5.



Předmět změny:

Předmětem změnového listu je výměna stávající obslužné plošiny v ČS Hrobice I. (SO 01.3), výměna stávající obslužné plošiny v ČS Čeperka - pomocná studna (SO 03.6) a výměna stávající obslužné plošiny v ČS Čeperka - hlavní studna (SO 03.6).

Vícepráce bez DPH

BOD 1 (SO 01.3)	+ 437 033,67 Kč
BOD 2 (SO 03.6)	+ 322 722,19 Kč
BOD 3 (SO 03.6)	+ 432 904,51 Kč

Vícepráce bez DPH celkem	+ 1 192 710,38 Kč
--------------------------	-------------------

Méněpráce bez DPH

BOD 1 (SO 01.3)	0,00 Kč
BOD 2 (SO 03.6)	0,00 Kč
BOD 3 (SO 03.6)	0,00 Kč

Méněpráce bez DPH celkem	0,00 Kč
--------------------------	---------

Rozdíl bez DPH

BOD 1 (SO 01.3)	+ 437 033,67 Kč
BOD 2 (SO 03.6)	+ 322 722,19 Kč
BOD 3 (SO 03.6)	+ 432 904,51 Kč

Rozdíl bez DPH celkem	+ 1 192 710,38 Kč
-----------------------	-------------------

Zdůvodnění:

Na základě dodatečného stavebního průzkumu fyzického stavu obslužných lávek u ČS Hrobice I. a u ČS Čeperka- hlavní a pomocná studna Objednatel a za účelem zajištění bezpečnosti obsluhy pracovníků ÚV dojde k výměně stávajících ocelových lávek za nové z nerezového materiálu s kompozitovými pororošty.

Přílohy:

Příloha č. 1 – Ocenění změny

Příloha č. 2 – Grafická část

Příloha č. 3 - neobsazeno



Příloha č. 4 – Bilance změn ze smlouvy ve smyslu zákona o zadávání veřejných zakázek 134/2016 Sb.

Příloha č. 5 – Stanovisko projektanta

Příloha č. 6 – Záznam ze stavebního deníku

Stanovisko projektanta:

Je formulováno v příloze 5 změnového listu.

Změna iniciována:

Objednatelem po dodatečném stavebním průzkumu, analýze účelnosti zvýšení životnosti a funkčnosti dotčené části díla.

Má nebo bude mít změna vliv na kvalitu dodávaného díla nebo jeho části a jaký:

Změnou se kvalita ve všech bodech zvýší.

Má nebo bude mít změna vliv na průběh provádění dalších prací na díle: NE

Odrazí se změna v postupu nebo časovém rozvržení realizace dodávaného díla: ANO

Termín provádění prací: po dohodě s Objednatelem a provozem ÚV. Při realizaci je nutné vždy odstavit z provozu čerpací stanici na celou požadovanou dobu.

Schválená částka změny:

Zvýšení ceny díla o 1 192 710,38 Kč bez DPH.

Za objednatele:

Odsouhlasila: Ing. Gabriela Fialková, technická náměstkyně

Datum: 14.2.2023

Za zhotovitele:


Vypracoval: Ing. Jiří Lašák


Datum: 16.2.23

Za Správce stavby:

Odsouhlasil: Ing. Jaroslav Valkovič

Datum: 14-02-2023


VODOVODY A KANALIZACE
PARDUBICE, a.s.
Teplého 2014, 530 02 PARDUBICE
IČO 60 10 86 31 DIČ CZ60108631
OR KS HK, oddíl B, vložka 999
40


219
11.2.2023 10:00 Oš. Pícha 6
2.2.2023 14:00 5/3



ZAJIŠTĚNÍ KAPACITY
A KVALITY SV PARDUBICE
SPRÁVCE STAVBY
CENTROPROJEKT GROUP a.s.





OPERAČNÍ PROGRAM
ŽIVOTNÍ PROSTŘEDÍ



EVROPSKÁ UNIE
Fond soudržnosti

Pro vodu,
vzduch a přírodu

Za projektanta:

Odsouhlasil: Ing. Jiří Forejtek

Datum:

14-02-2023


49	K	966071121	Demontáž ocelových kcí hmotnosti do 5 t z profilů hmotnosti do 30 kg/m	t	0,330	5 032,54	1 660,74	SoD (položka 188 SO 02 - Stávající ÚV - stavební úpravy)
<div> <div>3 1472 512 514 5 "demontáž stávající a montáž nové plošiny"</div> <div>88 372</div> </div>								
D 767			Konstrukce zámečnické					
54	K		Nová plošina v ČS-pomocné studni, nosná konstrukce - materiál nerez	kg	459,000	451,01	207 013,59	SoD (položka 143 SO 02 - Stávající ÚV - stavební úpravy)
<div> <div>jednotková cena za nerez materiál použité z položky z SoD - 143 - Ocelové konstrukce - viditelné - vzhledem ke komplexované montáži a střešenému prostoru</div> <div>výpis materiálu: Ú160 - 12 m - 226 kg L60x60x5 - 6 m - 22 kg jelek 40x40x3 - 26 m - 61 kg pasovina 200x10 - 3 m - 48 kg L30x30x4 - 10 m - 22 kg spojovací materiál - 3 kg kotvy Ø16 - 32 ks - 8 kg nový příslušný zebrák - 67 kg</div> <div>459</div> </div>								
55	K		Nová plošina v ČS-pomocné studni, pochůzí výplň - kompozitový pororošt	m2	8,000	4 180,10	33 440,80	SoD (položka 152 SO 02 - Stávající ÚV - stavební úpravy)
<div> <div>jednotková cena za materiál použité z položky z SoD - 152 - Ocelové konstrukce - propojovací lavka - SO 01 - Nová Lucovka (L)</div> <div>výpis materiálu: kompozitový pororošt - 8 m2</div> <div>11</div> </div>								
56	K	998767103	Přesun hmot tonážní pro zámečnické konstrukce v objektech v do 24 m	t	0,603	7 785,67	4 694,76	SoD (položka 141 SO 02 - Stávající ÚV - stavební úpravy)
Bod 3 - Výměna stávající plošiny v ČS Čeperka - hlavní studna (SO 03.6)							432 904,51	
D HSV			Práce a dodávky HSV					
D 1			Zemní práce					
57	K	115101222	Čerpání vody na dopravní výšku do 25 m průměrný přítok do 1000 l/min	hod	336,000	187,47	62 990,81	ÚRS 01/2020-1,33%
<div> <div>11124 "předpokládané čerpání 114 dní"</div> <div>336</div> </div>								
D 9			Ostatní konstrukce a práce, bourání					
12a	K	943211112	Montáž lešení prostorového rámového lehkého s podlahami zatížení do 200 kg/m2 v do 25 m	m3	88,313	71,37	6 302,90	SoD (položka 12 SO 03.6 - Stavební úpravy ČS Čeperka)
<div> <div>3 1472 512 514 5 "demontáž stávající a montáž nové plošiny"</div> <div>88 372</div> </div>								
13a	K	943211212	Příplatek k lešení prostorovému rámovému lehkému s podlahami v do 25 m za první a ZKD den použití	m3	1 233,820	1,69	2 085,16	SoD (položka 13 SO 03.6 - Stavební úpravy ČS Čeperka)
<div> <div>11124 "předpokládané čerpání 114 dní"</div> <div>336</div> </div>								
14a	K	943211812	Demontáž lešení prostorového rámového lehkého s podlahami zatížení do 200 kg/m2 v do 25 m	m3	88,313	51,90	4 583,44	SoD (položka 14 SO 03.6 - Stavební úpravy ČS Čeperka)
<div> <div>3 1472 512 514 5 "demontáž stávající a montáž nové plošiny"</div> <div>88 372</div> </div>								
58	K	966071121	Demontáž ocelových kcí hmotnosti do 5 t z profilů hmotnosti do 30 kg/m	t	0,585	5 032,54	2 944,04	SoD (položka 188 SO 02 - Stávající ÚV - stavební úpravy)
<div> <div>3 1472 512 514 5 "demontáž stávající a montáž nové plošiny"</div> <div>88 372</div> </div>								
D 767			Konstrukce zámečnické					
59	K		Nová plošina v ČS, nosná konstrukce - materiál nerez	kg	668,000	451,01	301 274,68	SoD (položka 143 SO 02 - Stávající ÚV - stavební úpravy)
<div> <div>jednotková cena za nerez materiál použité z položky z SoD - 143 - Ocelové konstrukce - viditelné - vzhledem ke komplexované montáži a střešenému prostoru</div> <div>výpis materiálu: Ú160 - 20 m - 276 kg L60x60x5 - 15 m - 60 kg jelek 40x40x3 - 26 m - 122 kg pasovina 200x10 - 3 m - 48 kg L30x30x4 - 10 m - 22 kg spojovací materiál - 3 kg kotvy Ø16 - 32 ks - 8 kg</div> <div>668</div> </div>								
60	K		Nová plošina v ČS, pochůzí výplň - kompozitový pororošt	m2	11,000	4 180,10	45 981,10	SoD (položka 152 SO 02 - Stávající ÚV - stavební úpravy)

jednotková cena za materiál použité z položky z SoD - 152 - Ocelové konstrukce - propojovací lávka - SO 01 - Nová budova ÚV
výpis materiálu
výpočtová cena za 1 t m3

61	K	998767103	Přesun hmot tonážní pro zámečnické konstrukce v objektech v do 24 m	t	0,866	7 785,67	6 742,39
----	---	-----------	---	---	-------	----------	----------

SoD (položka 141 SO 02 - Stávající ÚV -
stavební úpravy)

celkem MĚNĚPRÁCE						0,00
celkem VÍCEPRÁCE						1 192 710,38
CELKEM						1 192 710,38

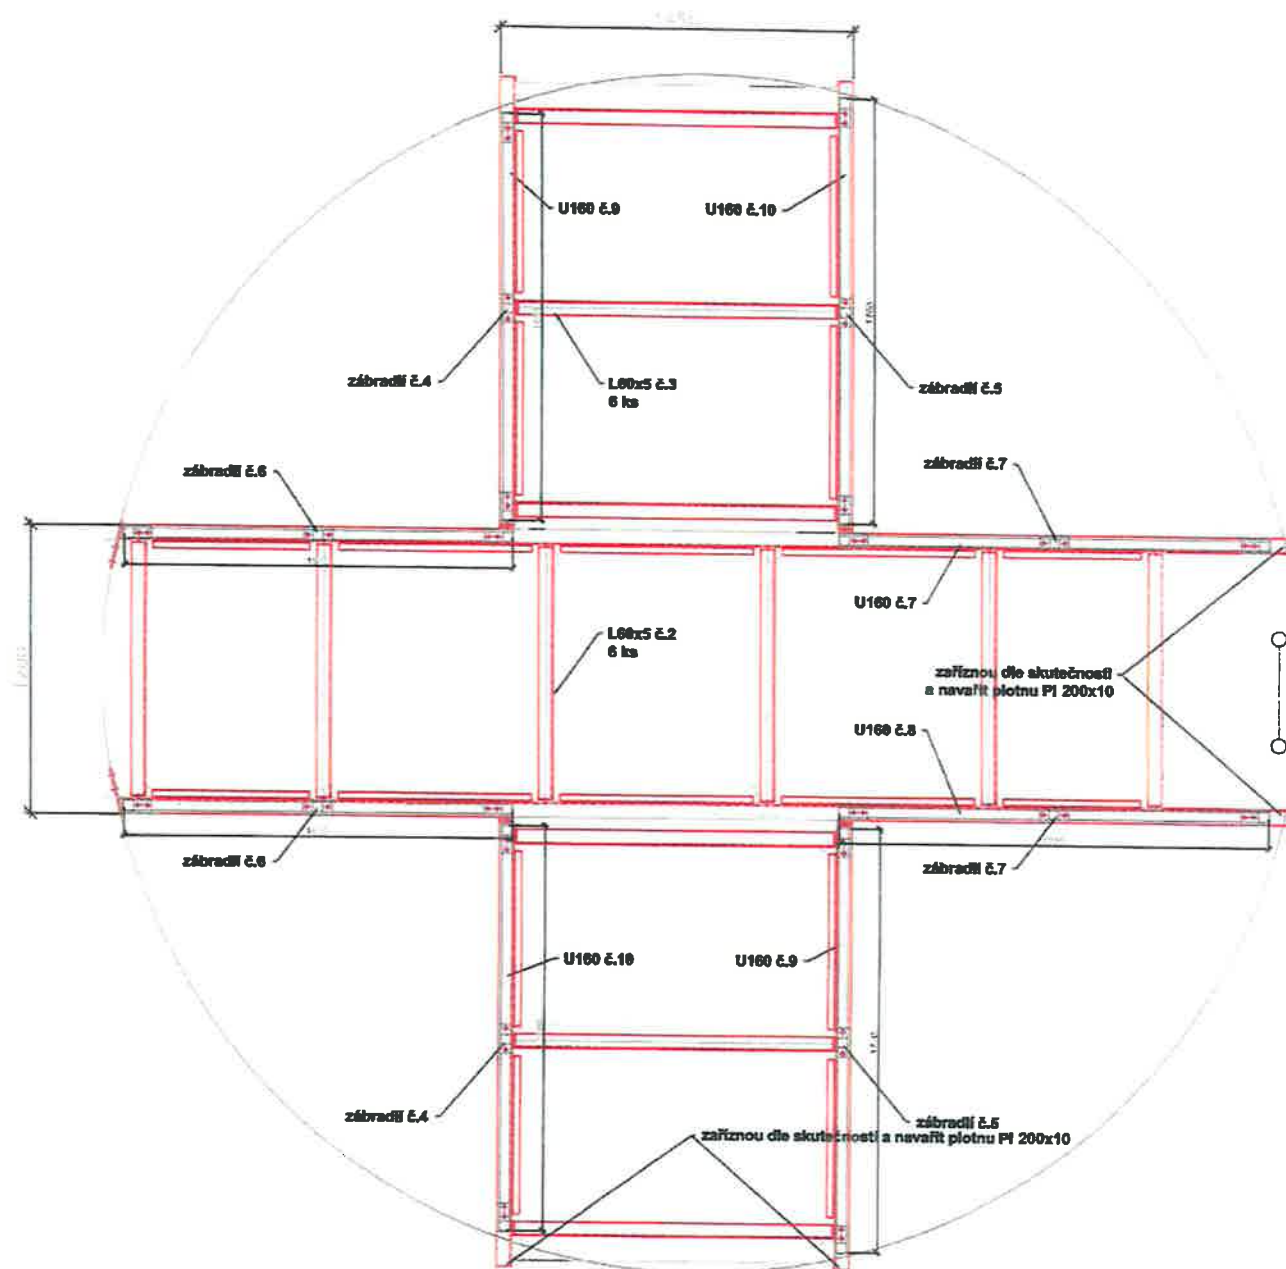

Půdorys sestava

Hrobice

Podesta Hrobice

Datum:

12/2022


Mřítko:

1:10

Číslo výkresu:

3-1

Revize: 1

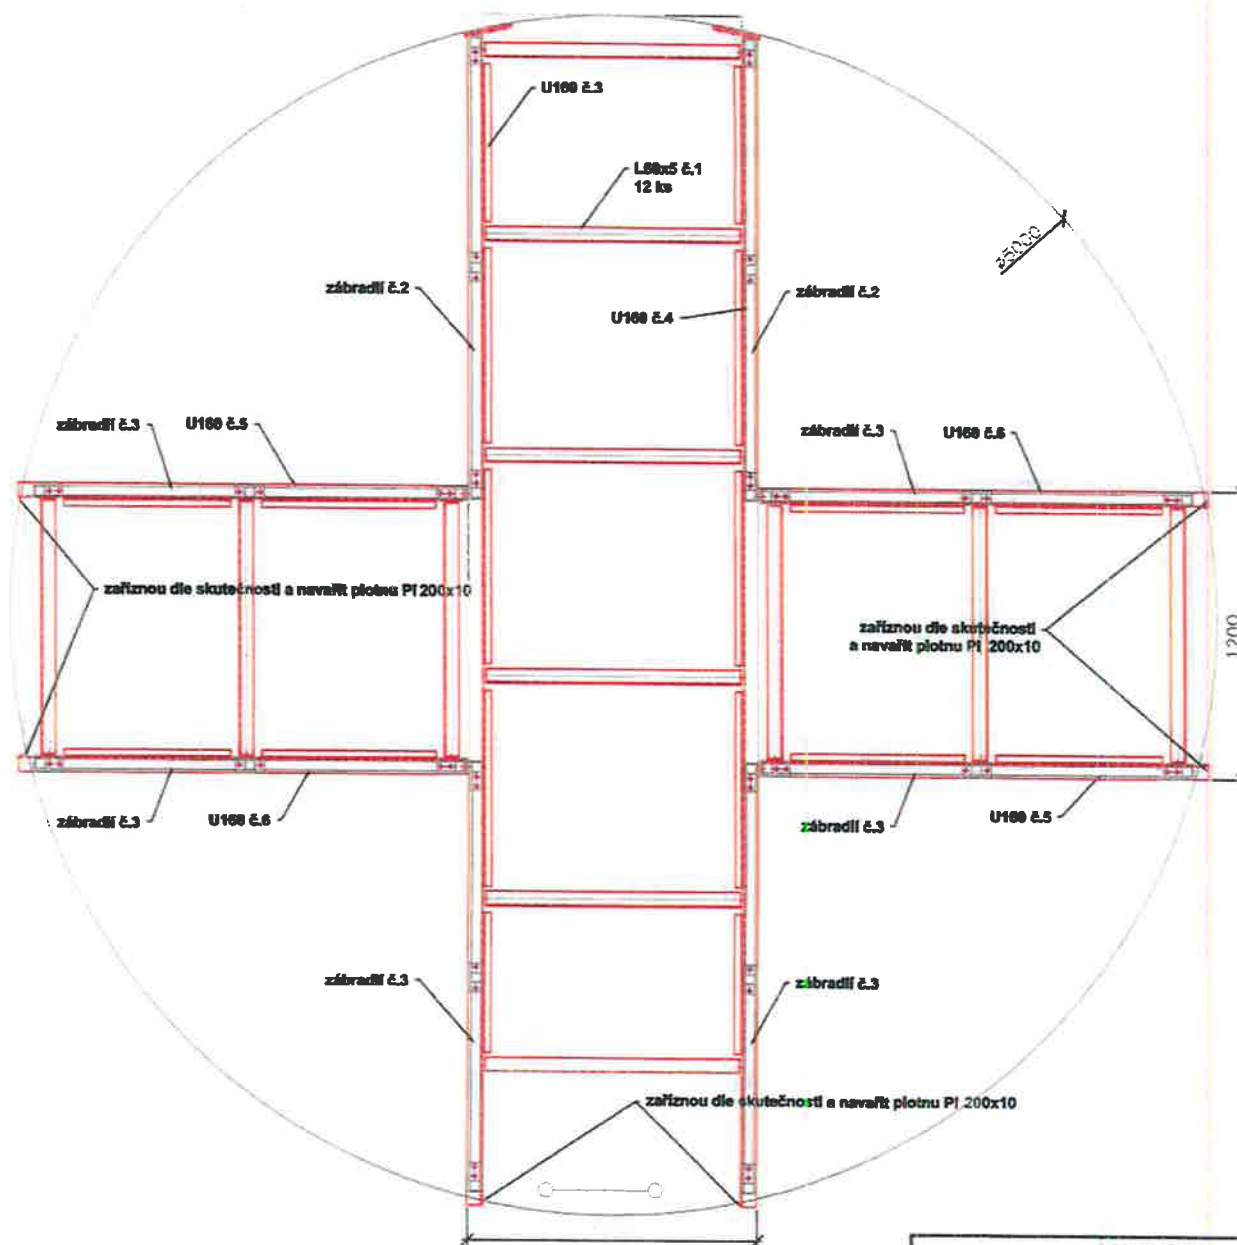

Púdorys sestava

Hrobice

Podesta Čeperka č.1


Datum:
12/2022

Měřítko:
1:10

Číslo výkresu:

2-1

Revize: 1

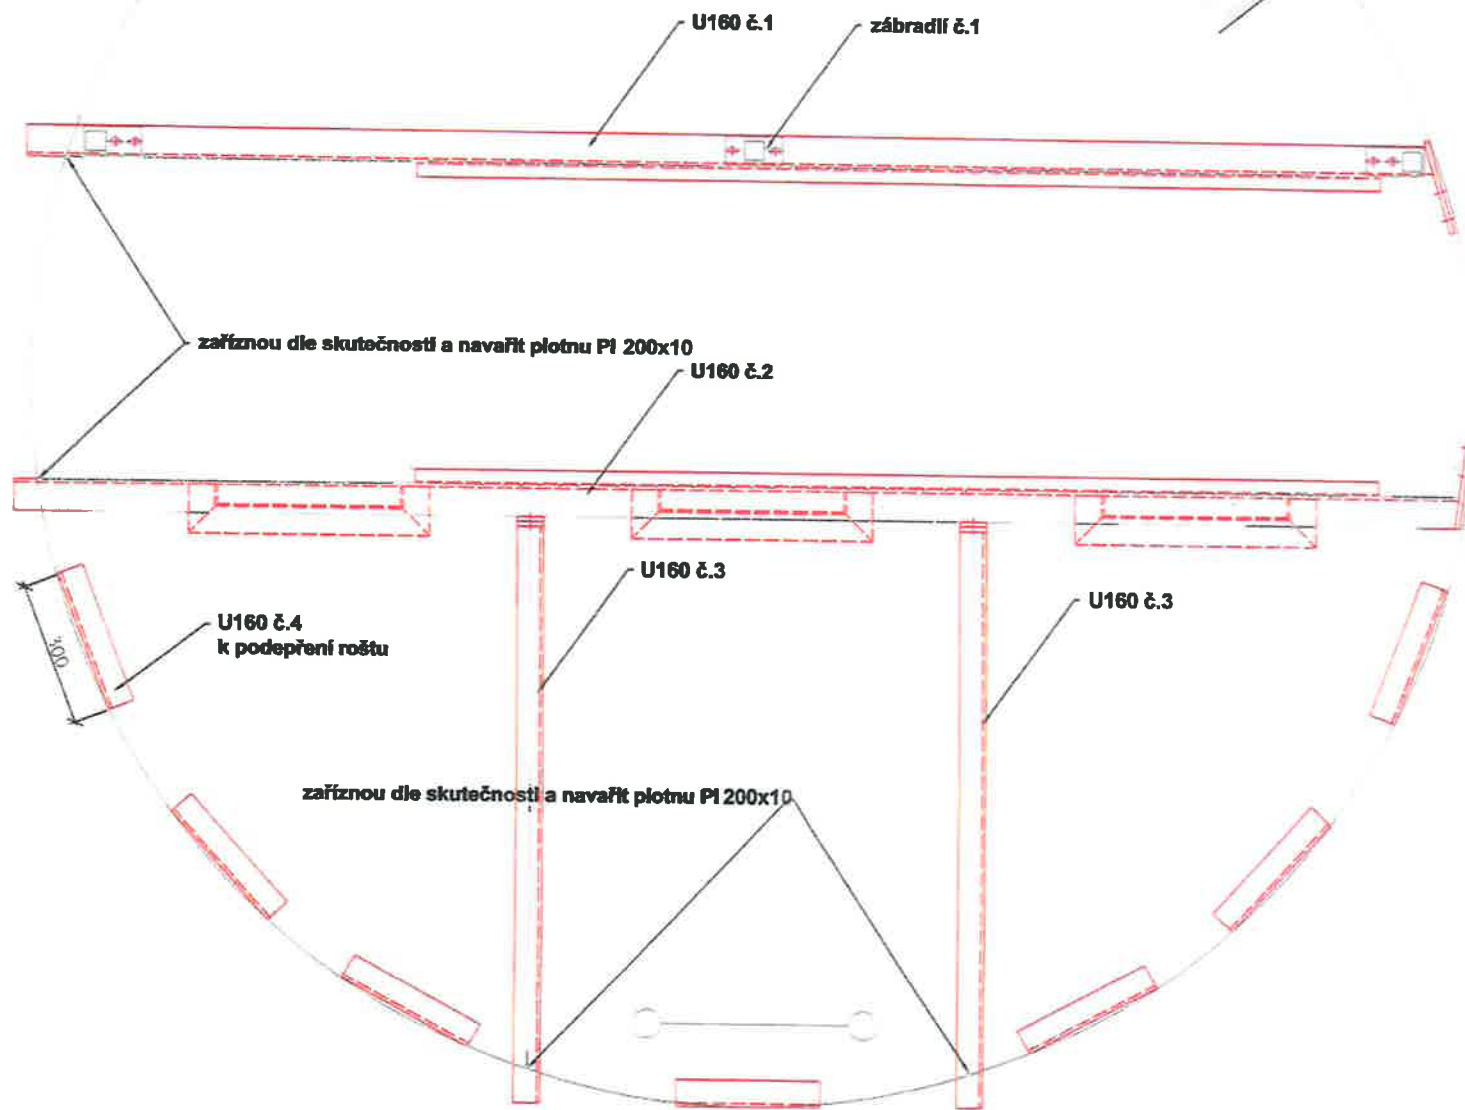

Půdorys sestava

Hrobice

Podesta Čeperka č.2

Datum:

12/2022

Měřítko:

1:10

Číslo výkresu:

1 - 1

Revize: 1

Projekt : „Zajištění kapacity a kvality SV Pardubice“

Identifikační číslo : CZ.05.1.30/0.0/0.0/17_081/0010874

Příloha č. 4

BILANCE ZMĚN ZE SMLOUVY VE SMYSLU ZÁKONA O ZADÁVÁNÍ VEŘEJNÝCH ZAKÁZEK 134/2016 Sb.

Změnový list číslo	Změna dle § 222 odst. 4 Limit 10% hodnoty smlouvy o dílo 59 695 234,27 Kč Limit 15% hodnoty stavebních prací 86 893 408,31 Kč			Změna dle § 222 odst. 5 Limit 50% hodnoty smlouvy o dílo 298 476 171,37 Kč			Změna dle § 222 odst. 6 Limit 50% hodnoty smlouvy o dílo 298 476 171,37 Kč			Změna dle § 222 odst. 7		
	Vícepráce (Kč)	Méněpráce (Kč)	Součet (Kč)	Vícepráce (Kč)	Méněpráce (Kč)	Součet (Kč)	Vícepráce (Kč)	Méněpráce (Kč)	Součet (Kč)	Vícepráce (Kč)	Méněpráce (Kč)	Rozdíl (Kč)
1/1 Změna druhu betonu a prefa konstrukce	0,00	0,00	0,00	0,00	0,00	0,00	9 521 408,17	9 981 607,57	19 503 015,74	0,00	0,00	0,00
1/2 Povrchová úprava v nádrži prací vody m.č. 08 (NEREALIZOVÁNO)	0,00	0,00	0,00	0,00	0,00	0,00	0,00	0,00	0,00	0,00	0,00	0,00
1/3 Změna sendvičových panelů SO 01, SO 02	0,00	0,00	0,00	2 806 684,66	2 569 429,41	5 376 114,08	314 226,78	276 024,74	590 251,52	0,00	0,00	0,00
1/4 Výměna podhledů v m. č. 106, 114 a 115 v SO 02	0,00	0,00	0,00	264 522,98	32 508,00	297 030,98	0,00	0,00	0,00	0,00	0,00	0,00
1/5 Podlaha v serverovně v SO 02	0,00	0,00	0,00	79 684,51	62 818,90	142 503,41	0,00	0,00	0,00	0,00	0,00	0,00
1/7 Vyrovnávací podlaha v hale filtrů v SO 02	0,00	0,00	0,00	0,00	0,00	0,00	157 186,78	0,00	157 186,78	0,00	0,00	0,00
1/8 Doplnění I – profilů pro technologické potrubí na propojovací lávce mezi objekty SO 01 a SO 02	0,00	0,00	0,00	651 223,67	0,00	651 223,67	0,00	0,00	0,00	0,00	0,00	0,00
1/9 Změna povrchové úpravy v nádrži prací vody pro ultrafiltraci (místnost č. 08)	0,00	0,00	0,00	67 501,43	0,00	67 501,43	0,00	0,00	0,00	0,00	0,00	0,00
1/10 Doplnění zábradlí a přechodu na střešku - požární schodiště u objektu SO 01	0,00	0,00	0,00	338 773,49	0,00	338 773,49	0,00	0,00	0,00	0,00	0,00	0,00
1/11 Změna skladby střeš SO 01 a SO 02, doplnění záchytného systému SO 01 a SO 02, nerealizace videostěny SO 02	0,00	0,00	0,00	2 350 834,45	1 075 821,07	3 426 655,52	0,00	0,00	0,00	0,00	0,00	0,00
1/12 Změna střešy z kotvené na lepenou na přístavbě objektu SO 02 a změna provedení detailů na střeších objektu SO 02	0,00	0,00	0,00	2 057 412,54	1 364 875,97	3 422 288,51	0,00	0,00	0,00	0,00	0,00	0,00

1/13 Změna podlahy na velinu objektu SO 02	0,00	0,00	0,00	310 771,96	285 780,81	596 552,76	0,00	0,00	0,00	0,00	0,00	0,00
1/14 Změna podlahy v m.č. 114 a m.č. 115 a v přístavbě v objektu SO 02	0,00	0,00	0,00	341 310,41	470 711,36	812 021,77	0,00	0,00	0,00	0,00	0,00	0,00
1/15 Doplnění a úpravy technologie v PS 01 a PS 02	0,00	0,00	0,00	1 531 678,00	462 822,00	1 994 500,00	0,00	0,00	0,00	0,00	0,00	0,00
1/17 PS 03 Nevyužití čerpadel nosné vody pro měření zákalu za pískovými filtry. Provizorní čerpání na VDJ Kunětická Hora	0,00	0,00	0,00	44 353,00	107 600,00	151 953,00	0,00	0,00	0,00	0,00	0,00	0,00
1/18 Nevyužití detektorů úniku Cl v chlorovně a skladě chlorovny PS 03	0,00	0,00	0,00	0,00	193 420,00	193 420,00	0,00	0,00	0,00	0,00	0,00	0,00
1/19 PS 03 Doplnění IP telefonů v nové a staré budově	0,00	0,00	0,00	98 029,00	0,00	98 029,00	0,00	0,00	0,00	0,00	0,00	0,00
1/21 Změna měření hladiny z plováku na radar v PS 03	0,00	0,00	0,00	31 440,00	9 860,00	41 300,00	0,00	0,00	0,00	0,00	0,00	0,00
1/22 Doplnění kabelových propojů pro napojení dieselagregátu v PS 03	0,00	0,00	0,00	0,00	0,00	0,00	88 361,00	0,00	88 361,00	0,00	0,00	0,00
1/23 Doplnění protipožárních prostupů v PS 03	0,00	0,00	0,00	213 180,00	0,00	213 180,00	0,00	0,00	0,00	0,00	0,00	0,00
1/24 Rozšíření optické sítě PS 03	0,00	0,00	0,00	74 492,00	0,00	74 492,00	0,00	0,00	0,00	0,00	0,00	0,00
1/25 PS 03 Venkovní kabelové trasy ÚV Hrobice	0,00	158 100,00	158 100,00	0,00	0,00	0,00	0,00	0,00	0,00	0,00	0,00	0,00
1/26 Vícevýměry - Prodloužení trubního vedení u UN (PS 01), Doplnění klapky (PS 02)	201 060,00	0,00	201 060,00	0,00	0,00	0,00	0,00	0,00	0,00	0,00	0,00	0,00
1/27 PS 03 Doplnění topných kabelů	0,00	0,00	0,00	31 218,00	0,00	31 218,00	0,00	0,00	0,00	0,00	0,00	0,00
1/28 PS 03 Osvětlení a hromosvod. Vícevýměry a méněvýměry	40 580,00	69 142,00	109 722,00	0,00	0,00	0,00	0,00	0,00	0,00	0,00	0,00	0,00
1/29 PS 03 Výměna elektro pohonu 12YV6 v místnosti kotelny	0,00	0,00	0,00	4 459,00	0,00	4 459,00	0,00	0,00	0,00	0,00	0,00	0,00

1/30 PS 03 Doplnění měření spotřeby elektrické energie TČ	0,00	0,00	0,00	56 972,00	0,00	56 972,00	0,00	0,00	0,00	0,00	0,00	0,00
1/31 Zámečnické konstrukce v objektech SO 01 a SO 02	0,00	0,00	0,00	1 696 716,82	321 722,09	2 018 438,90	0,00	0,00	0,00	0,00	0,00	0,00
1/32 Doplnění přístupových žebříků na střechu vedle přístavby SO 02, doplnění stříšky nad rozvaděče v SO 01, doplnění pomocných profilů pro montáž opláštění přístavby SO 02 sendvičovými panely, kiosky na plyn u objektu SO 02	0,00	0,00	0,00	259 791,38	0,00	259 791,38	0,00	0,00	0,00	0,00	0,00	0,00
1/33 Nahrzení kamenného koberce mozaikovou omítkou (SO 02)	0,00	0,00	0,00	0,00	0,00	0,00	148 091,51	174 848,55	322 940,06	0,00	0,00	0,00
1/34 Dveře a jejich dovybavení v SO 01, změna ručních sprch v SO 01, změna pokládky keramické dlažby v SO 01, odpočet nerealizovaných prací a dodávek v SO 01 a požární ucpávky zdiva a kanalizace v SO 01	0,00	0,00	0,00	102 229,18	309 599,81	411 828,99	0,00	0,00	0,00	0,00	0,00	0,00
1/35 Změna kanalizačního potrubí v objektu SO 01	0,00	0,00	0,00	0,00	0,00	0,00	0,00	0,00	0,00	107 805,61	531 577,13	639 382,73
1/36 Změna a doplnění SDK konstrukcí v objektu SO 02, doplnění kazetového podhledu v přístavbě v objektu SO 02 a doplnění rozvodů ZTI (kuchyňka) v přístavbě objektu SO 02	0,00	0,00	0,00	614 682,00	270 373,13	885 055,13	0,00	0,00	0,00	0,00	0,00	0,00

1/37 Změna sanace venkovních ramp objektu SO 02, chlorovny a trafostanice; doplnění ošetření povrchu sanací dělící žb příčky v akumulaci a odstranění stávajícího nátěru v akumulární nádrži (SO 02); sanační práce v pískových filtrech (SO 02.1)	0,00	0,00	0,00	1 290 993,76	1 010 822,48	2 301 816,25	0,00	0,00	0,00	0,00	0,00	0,00
1/38 Zpevněné plochy - vícevýměry z nové dlažby (SO 04), Zpevněné plochy - vícevýměry ze stávající dlažby (opravy komunikací po instalaci zemnění) (SO 04)	2 375 106,74	0,00	2 375 106,74	0,00	0,00	0,00	0,00	0,00	0,00	0,00	0,00	0,00
1/39 Doplnění chemického čištění CIP PS 01	0,00	0,00	0,00	1 171 727,00	0,00	1 171 727,00	0,00	0,00	0,00	0,00	0,00	0,00
1/40 Úspora výztuže - méněvýměry (SO 01, SO 02, SO 02.3, SO 05)	0,00	7 521 875,94	7 521 875,94	0,00	0,00	0,00	0,00	0,00	0,00	0,00	0,00	0,00
1/41 Doplnění podlahových vpustí v objektu SO 01 a v objektu SO 02	0,00	0,00	0,00	111 909,28	0,00	111 909,28	0,00	0,00	0,00	0,00	0,00	0,00
1/42 Vypuštění části markýz na fasádě objektu SO 02 a doplnění lemování markýz na objektu SO 02 a SO 06.2	0,00	0,00	0,00	470 466,50	444 940,56	915 407,06	0,00	0,00	0,00	0,00	0,00	0,00
1/43 Bourání stávajících základů a realizace nových základů pod technologii (SO 01, SO 02)	0,00	0,00	0,00	546 001,16	0,00	546 001,16	0,00	0,00	0,00	0,00	0,00	0,00
1/44 PS 03 Doplnění elektrotechnologie pro vzduchotechniku na velině ÚV Hrobice	0,00	0,00	0,00	13 865,00	0,00	13 865,00	0,00	0,00	0,00	0,00	0,00	0,00
1/45 PS 03 Doplnění elektrotechnologie pro čištění CIP	0,00	0,00	0,00	112 582,00	0,00	112 582,00	0,00	0,00	0,00	0,00	0,00	0,00

[illegible]

2/9 Vícevýměry a méněvýměry v prameništi Hrobice II. (armaturní šachty, proplachovací šachty, vodoměrné šachty, napojení vrtů na násosky, násoska JV a SZ)	1 201 281,91	302 115,34	1 503 397,25	0,00	0,00	0,00	0,00	0,00	0,00	0,00	0,00	0,00
2/10 Výměna stávající plošiny v ČS Hrobice I. (SO 01.3) a Výměna stávající plošiny v ČS Čeperka – hlavní a pomocná studna (SO 03.6)	0,00	0,00	0,00	1 192 710,38	0,00	1 192 710,38	0,00	0,00	0,00	0,00	0,00	0,00
4/4 ČS Oplatil - výměna trubního propoje mezi jímacím objektem a ČS - PS 01	0,00	0,00	0,00	0,00	0,00	0,00	178 645,00	0,00	178 645,00	0,00	0,00	0,00
4/5 Stavební úpravy na ČS Oplatil (SO 01)	0,00	0,00	0,00	162 634,35	0,00	162 634,35	0,00	0,00	0,00	0,00	0,00	0,00
Celkem	5 647 599,56	11 946 511,10	17 594 110,66	22 852 461,45	14 406 241,00	37 258 702,45	11 560 515,99	10 950 461,52	22 510 977,51	107 805,61	531 577,13	639 382,73

ZL č. 2/10 Výměna stávající plošiny v ČS Hrobice I. (SO 01.3) a Výměna stávající plošiny v ČS Čeperka – hlavní a pomocná studna (SO 03.6)

DSO/PS	Změna dle § 222 odst. 4 Limit 10% hodnoty smlouvy o dílo 59 695 234,27 Kč Limit 15% hodnoty stavebních prací 86 893 408,31 Kč			Změna dle § 222 odst. 5 Limit 50% hodnoty smlouvy o dílo 298 476 171,37 Kč			Změna dle § 222 odst. 6 Limit 50% hodnoty smlouvy o dílo 298 476 171,37 Kč			Změna dle § 222 odst. 7		
	Vícepráce (Kč)	Méněpráce (Kč)	Součet (Kč)	Vícepráce (Kč)	Méněpráce (Kč)	Součet (Kč)	Vícepráce (Kč)	Méněpráce (Kč)	Součet (Kč)	Vícepráce (Kč)	Méněpráce (Kč)	Rozdíl (Kč)
Bod 1 - Výměna stávající plošiny v ČS Hrobice I. (SO 01.3)				437 033,67	0,00	437 033,67						
Bod 2 - Výměna stávající plošiny v ČS Čeperka - pomocná studna (SO 03.6)				322 772,19	0,00	322 772,19						
Bod 3 - Výměna stávající plošiny v ČS Čeperka - hlavní studna (SO 03.6)				432 904,51	0,00	432 904,51						
Celkem	0,00	0,00	0,00	1 192 710,38	0,00	1 192 710,38	0,00	0,00	0,00	0,00	0,00	0,00

Zajištění kapacity a kvality SV Pardubice**Podprojekt 2 II. Část intenzifikace prameniště Hrobice****Změnový list č.2/10 – stanovisko projektanta****Předmět ZL 2/10**

Předmětem změnového listu je výměna stávající obslužné plošiny v ČS Hrobice I. (SO 01.3), výměna stávající obslužné plošiny v ČS Čeperka - pomocná studna (SO 03.6) a výměna stávající obslužné plošiny v ČS Čeperka - hlavní studna (SO 03.6).

Realizovanou změnou se zajistí bezpečný pohyb pracovníků v podzemní části čerpacích stanic.

Projektant s navrženou změnou souhlasí.

V Hradci Králové

Ing. Jiří Forejtek

Denní záznamy stavby

SD č. 20 / strana č. 0000009

Datum: 12. GDF spol. s r.o.

PRACOVNÍ DOBA: 7⁰⁰ - 15³⁰

PŘÍSLUŠNOST: ZATÍŽENÍ - PŘEHÁNÍ 50C

PRACOVNÍCI: HÁJEK, LOLEK, PAULÍČEK, KETKOV, KUDLICH

PROJEKT PRÁCE:

- KATAŽE, LABELY TĚKATĚ PODÉL PŘÍPRAVENÝCH VÝKOPŮ, VSTUPŮ PROSTUPŮ DO VEDUTLIVÝCH STUPEŮ, ENO - PĚPĚKA

ZAPSAL: LOLEK

8.1 2011 ÚTERÝ

KLUST spol. s r.o.

PŘÍTOMNI: VEJVALKA PAVEL, ADAMIK LUDĚK, HOŘMAL OUDĚT,
GONRITA JIRÍ, VOŽEKA BŘEŤA, FRANCEL JAN, VOJKA PETR,
KOLIBŮ LADISLAV ST., KOUTNÝ LADISLAV HL., KRÁL PAVEL,
ŠMÍD LADISLAV, VOŽELILEK JAN

- SVAROVÁNÍ A MONTÁŽ POTRUBÍ VÝSTROJENÍ GAUFILTRU č. 1 a 3,
- SVAROVÁNÍ ODVZDUŠNOVACÍHO VALCE DN 1000
- VÝROBA KONTOL PRO POTRUBÍ DN 400
- PŘEDVÝROBA 2 KS TVAROVEK DN 500/250/200 PRO PÍSKOVÉ FILTRY č. 4 a 5
- DEMONTÁŽ POTRUBÍ DN 300/400 ZAFILTROVÁNÍ A PRACOVNÍ VZDUŠNÍ
- VÝROBA A SVAROVÁNÍ ODBĚKY DN 150 Z ODPADNÍHO POTR. DN 800 K ČERPADLU SÁNÍ NA KOLOVÉ POLE - VÍCEPRÁCE DLE NOVÉHO VÝKRESU
- VÝROBA A SVAROVÁNÍ ODBĚKY DN 200/800 PRO PŘÍPOJE NI ZAFILTROVÁNÍ Z FILTRU č. 1 a 5

8.2.12 ZÁMĚR ZMĚNY VÝKRESU:

ZMĚNY VÝKRESU S OBJEDNÁVKOU VÝKRESU STAVBY
OBJEDNÁVKY KOSŮ ZA NOVÝ KONTROLNÍ, VĚ. KONTROLNÍ
KOSŮ V ČS HROBICE Z. A V ČS ČERPAK (Hlavní a
pomocná sádna) bude provedeno ZL. za stavebního

