



Změnový list

Předkládá "Společnost ÚV Hrobice" zastoupená správcem společnosti společností VCES a.s.

Projekt: „Zajištění kapacity a kvality SV Pardubice“
Podprojekt 1 - III. Část Intenzifikace ÚV Hrobice

Číslo smlouvy:	62/20/SOD
Číslo změnového listu:	1/42
Název změnového listu:	Vypuštění části markýz na fasádě objektu SO 02 a doplnění lemování markýz na objektu SO 02 a SO 06.2
Datum:	10/2022
Identifikační číslo EIS:	CZ. 05.1.30/0.0/0.0/17_081/0010874
Název smlouvy:	Zajištění kapacity a kvality SV Pardubice
Smluvní strany:	
Objednatel:	Vodovody a kanalizace Pardubice, a.s. Teplého 2014 530 02 Pardubice
Zhotovitel:	Společnost ÚV Hrobice Vážní 456 Hradec Králové, 503 14

Ve vztahu k smlouvě o dílo bude předmětná změna řešena dle zákona 134/2016 Zákon o zadávání veřejných zakázek, §222 Změna závazku ze smlouvy na veřejnou zakázku odst. 5.



Předmět změny:

Předmětem změnového listu je vypuštění části markýz na fasádě objektu SO 02 a doplnění lemování markýz na objektu SO 02 a SO 06.2

Vícepráce bez DPH

BOD 1 (SO 02)	+ 255 100,48 Kč
BOD 2 (SO 06.2)	+ 215 366,02 Kč

Vícepráce bez DPH celkem	+ 470 466,50 Kč
--------------------------	-----------------

Méněpráce bez DPH

BOD 1 (SO 02)	- 444 940,56 Kč
BOD 2 (SO 06.2)	0,00 Kč

Méněpráce bez DPH celkem	- 444 940,56 Kč
--------------------------	-----------------

Rozdíl bez DPH

BOD 1 (SO 02)	- 189 840,08 Kč
BOD 2 (SO 06.2)	+ 215 366,02 Kč

Rozdíl bez DPH celkem	+ 25 525,94 Kč
-----------------------	----------------

Zdůvodnění:

Z důvodu kolize mezi novou provětrávanou fasádou, střechou a původními markýzami došlo k vypuštění realizace markýz v horní části přístavby objektu SO 02. Dále byly doplněny klempířské prvky pro ukončení markýz jak na objektu SO 02 (stávající ÚV), tak na objektech SO 06.2 (chlorovna, ČS Hrobice I., sklad a trafostanice)

Z výše uvedeného vyplývá, že výše uvedenou změnu nebylo možno Zhotovitelem předvídat.

Přílohy:

Příloha č. 1 – Ocenění změny

Příloha č. 2 – Grafická příloha

Příloha č. 3 – neobsazeno



OPERAČNÍ PROGRAM
ŽIVOTNÍ PROSTŘEDÍ



EVROPSKÁ UNIE
Fond soudržnosti

Pro vodu,
vzduch a přírodu

Příloha č. 4 – Bilance změn ze smlouvy ve smyslu zákona o zadávání veřejných zakázek 134/2016 Sb.

Příloha č. 5 – Stanovisko projektanta

Příloha č. 6 – Záznam ze stavebního deníku

Příloha č. 7 – Fotografická dokumentace

Stanovisko projektanta:

Je formulováno v příloze 5 změnového listu.

Změna iniciována:

Zhotovitelem na základě nepředvídatelných objektivních příčin.

Má nebo bude mít změna vliv na kvalitu dodávaného díla nebo jeho části a jaký:

Změnou se kvalita v obou bodech zvýší.

Má nebo bude mít změna vliv na průběh provádění dalších prací na díle: NE

Odrazí se změna v postupu nebo časovém rozvržení realizace dodávaného díla: ANO

Termín provádění prací: 03/2022 – 06/2022

Schválená částka změny:

Zvýšení ceny díla o 25 525,94 Kč bez DPH.

Za objednatele:

Odsouhlasila: Ing. Gabriela Fialková, technická náměstkyně

Datum: 21.2.2023

Za zhotovitele:

Vypracoval: Ing. Jiří Lašák

Datum: 13.2.23

Na Hradě 437/II, 150 02 Praha 9
IČ: 26740173

VODOVODY A KANALIZACE
PARDUBICE, a.s.
Teplého 2014, 530 02 PARDUBICE
IČO 60 10 86 31 DIČ CZ60108631
OR KS HK, oddíl B, vložka 999
40

Za Správce stavby:

Odsouhlasil: Ing. Jaroslav Valkovič

Datum: 21-02-2023



ZAJIŠTĚNÍ KAPACITY
A KVALITY SV PARDUBICE
SPRÁVCE STAVBY
CENTROPROJEKT GROUP a.s.



OPERAČNÍ PROGRAM
ŽIVOTNÍ PROSTŘEDÍ



EVROPSKÁ UNIE
Fond soudržnosti

Pro vodu,
vzduch a přírodu

Za projektanta:

Odsouhlasil: Ing. Jiří Forejtek

Datum: 21-02-2023


10

5,897*25 "Procentové koeficientem množství"				241,885				
69a	K	997013511	Odvoz sutí a vybouraných hmot z meziskládky na skládku do 1 km s naložením a se složením	t	6,897	101,63	700,94	SoD (položka 69 SO 02 - Stávající ÚV - stavební úpravy)
70a	K	997013814	Poplatek za uložení na skládce (skládkovné) stavebního odpadu izolací kód odpadu 170 604	t	6,897	1 965,49	13 555,98	SoD (položka 70 SO 02 - Stávající ÚV - stavební úpravy)
D	PSV	Práce a dodávky PSV						
D	765	Krytina skládaná						
307	K	765151801	Demontáž krytiny bitumenové ze šindelů do sutí	m2	726,000	56,64	41 120,64	SoD (položka 34 SO 06.2 - Stavební úpravy na stávajících objektech)
VV		15,8*0,61*(25+2)*2*68*20+1,2*2**Markýza horní střešní část			285			
VV		41,8*0,61*(18+18)+1,67*4**Markýza nad rampami přístavba			92			
VV		11,8*0,61*(2*12+4*2+28)+1,2*2**Markýza horní střešní část			254,4			
VV		13,8*2,61*(23+22)+1,66*4**Markýza nad rampami střešní část			80,8			
VV		Součet			726			
D	764	Konstrukce klempířské						
308	K	764214603	Oplechování horních ploch a atik bez rohů z Pz s povrch úpravou mechanicky kotvené do rš 250 mm	m	55,800	477,56	45 750,43	ÚRS 01/2020-1,33%
VV		2*(16+2,9+2+27)*Markýza horní střešní část			95,8			
VV		Součet			95,8			
309	K	764211673	Oplechování nevětraného nároží s nárožním plechem z Pz s povrchovou úpravou do rš 250 mm	m	159,000	320,68	50 987,62	ÚRS 01/2020-1,33%
VV		16,92**Markýza nad rampami přístavba			16,92			
VV		3*(16+2,9+2+27)+14,08**Markýza horní střešní část**14,08**Markýza nároží			109,88			
VV		23+51,2**Markýza nad rampami střešní část			32,2			
VV		Součet			159			
310	K	764311603	Lemování rovných zdí střech s krytinou prejzovou nebo vlnitou z Pz s povrchovou úpravou do rš 250 mm	m	236,530	232,86	55 078,55	ÚRS 01/2020-1,33%
VV		16,92*(3,28+1,62+0,8+1,8)+16,92**Markýza nad rampami přístavba			39,15			
VV		2*(16+2,9+2+27)+15,94**Markýza horní střešní část			114,74			
VV		(2,8+8,7)+0,28+1,03+0,6+1,81*2+103+9,21**Markýza nad rampami střešní část			85,64			
VV		Součet			236,53			
311	K	764212661	Oplechování rovné okapové hrany z Pz s povrchovou úpravou do rš 150 mm	m	152,580	206,22	31 465,03	ÚRS 01/2020-1,33%
VV		16,9*1,29*2**Markýza nad rampami přístavba			19,48			
VV		2*(16+2,9+2+27)**Markýza horní střešní část			95,8			
VV		(2,9+0,21+1,28*4**Markýza nad rampami střešní část			87,32			
VV		Součet			152,58			
127a	K	998764101	Přesun hmot tonážní pro konstrukce klempířské v objektech v do 6 m	t	1,333	6 438,16	8 584,35	SoD (položka 127 SO 02 - Stávající ÚV - stavební úpravy)
Bod 2 - Lemování markýz na stávajících objektech (SO 06.2 - Stavební úpravy na stávajících objektech)							215 366,02	
D	PSV	Práce a dodávky PSV						
D	764	Konstrukce klempířské						
58	K	764214603	Oplechování horních ploch a atik bez rohů z Pz s povrch úpravou mechanicky kotvené do rš 250 mm	m	156,900	477,56	74 929,46	ÚRS 01/2020-1,33%
VV		62,1**Markýza střešní			62,1			
VV		25,7**Markýza C			25,7			
VV		42**Markýza skád			42			
VV		26,2**Markýza středostavce			26,2			
VV		Součet			156,9			
59	K	764211673	Oplechování nevětraného nároží s nárožním plechem z Pz s povrchovou úpravou do rš 250 mm	m	177,060	320,68	56 779,05	ÚRS 01/2020-1,33%


20		32,1+3,84 "Makovce přístavky" 2,88 - vlnitý rám			10,74		
30		25,7+5,15 "Makovce ČT" 3,26 - vlnitý rám			31,46		
40		43+2,88 "Makovce skříň" 2,88 - vlnitý rám			37,24		
50		24,1+3,84 "Makovce přístavky" 2,88 - vlnitý rám			26,92		
60	K	764311603	Lemování rovných zdí střech s krytinou prejzovou nebo vlnitou z Pz s povrchovou úpravou do rš 250 mm	m	187,480	232,86	43 656,73
20		32,1+3,84 "Makovce přístavky" 2,88 - vlnitý rám			10,74		
30		25,7+5,15 "Makovce ČT" 3,26 - vlnitý rám			31,46		
40		43+2,88 "Makovce skříň" 2,88 - vlnitý rám			37,24		
50		24,1+3,84 "Makovce přístavky" 2,88 - vlnitý rám			26,92		
60		30,2+3,84 "Makovce přístavky" 2,88 - vlnitý rám			34,04		
61	K	764212661	Oplechování rovné okapové hrany z Pz s povrchovou úpravou do rš 150 mm	m	161,520	206,22	33 308,64
20		32,1 "Makovce přístavky" 2,88 - vlnitý rám			10,74		
30		25,7 "Makovce ČT" 3,26 - vlnitý rám			31,46		
40		43+2,88 "Makovce skříň" 2,88 - vlnitý rám			37,24		
50		24,1+3,84 "Makovce přístavky" 2,88 - vlnitý rám			26,92		
60		30,2 "Makovce přístavky" 2,88 - vlnitý rám			34,04		
33a	K	998764101	Přesun hmot tonážní pro konstrukce klempířské v objektech v do 6 m	t	1,414	4 731,39	6 692,14


SoD (položka 33 SO 06.2 - Stavební úpravy na stávajících objektech)

celkem MÉNĚPRÁCE					-444 940,56
celkem VÍCEPRÁCE					470 466,50
CELKEM					25 525,94

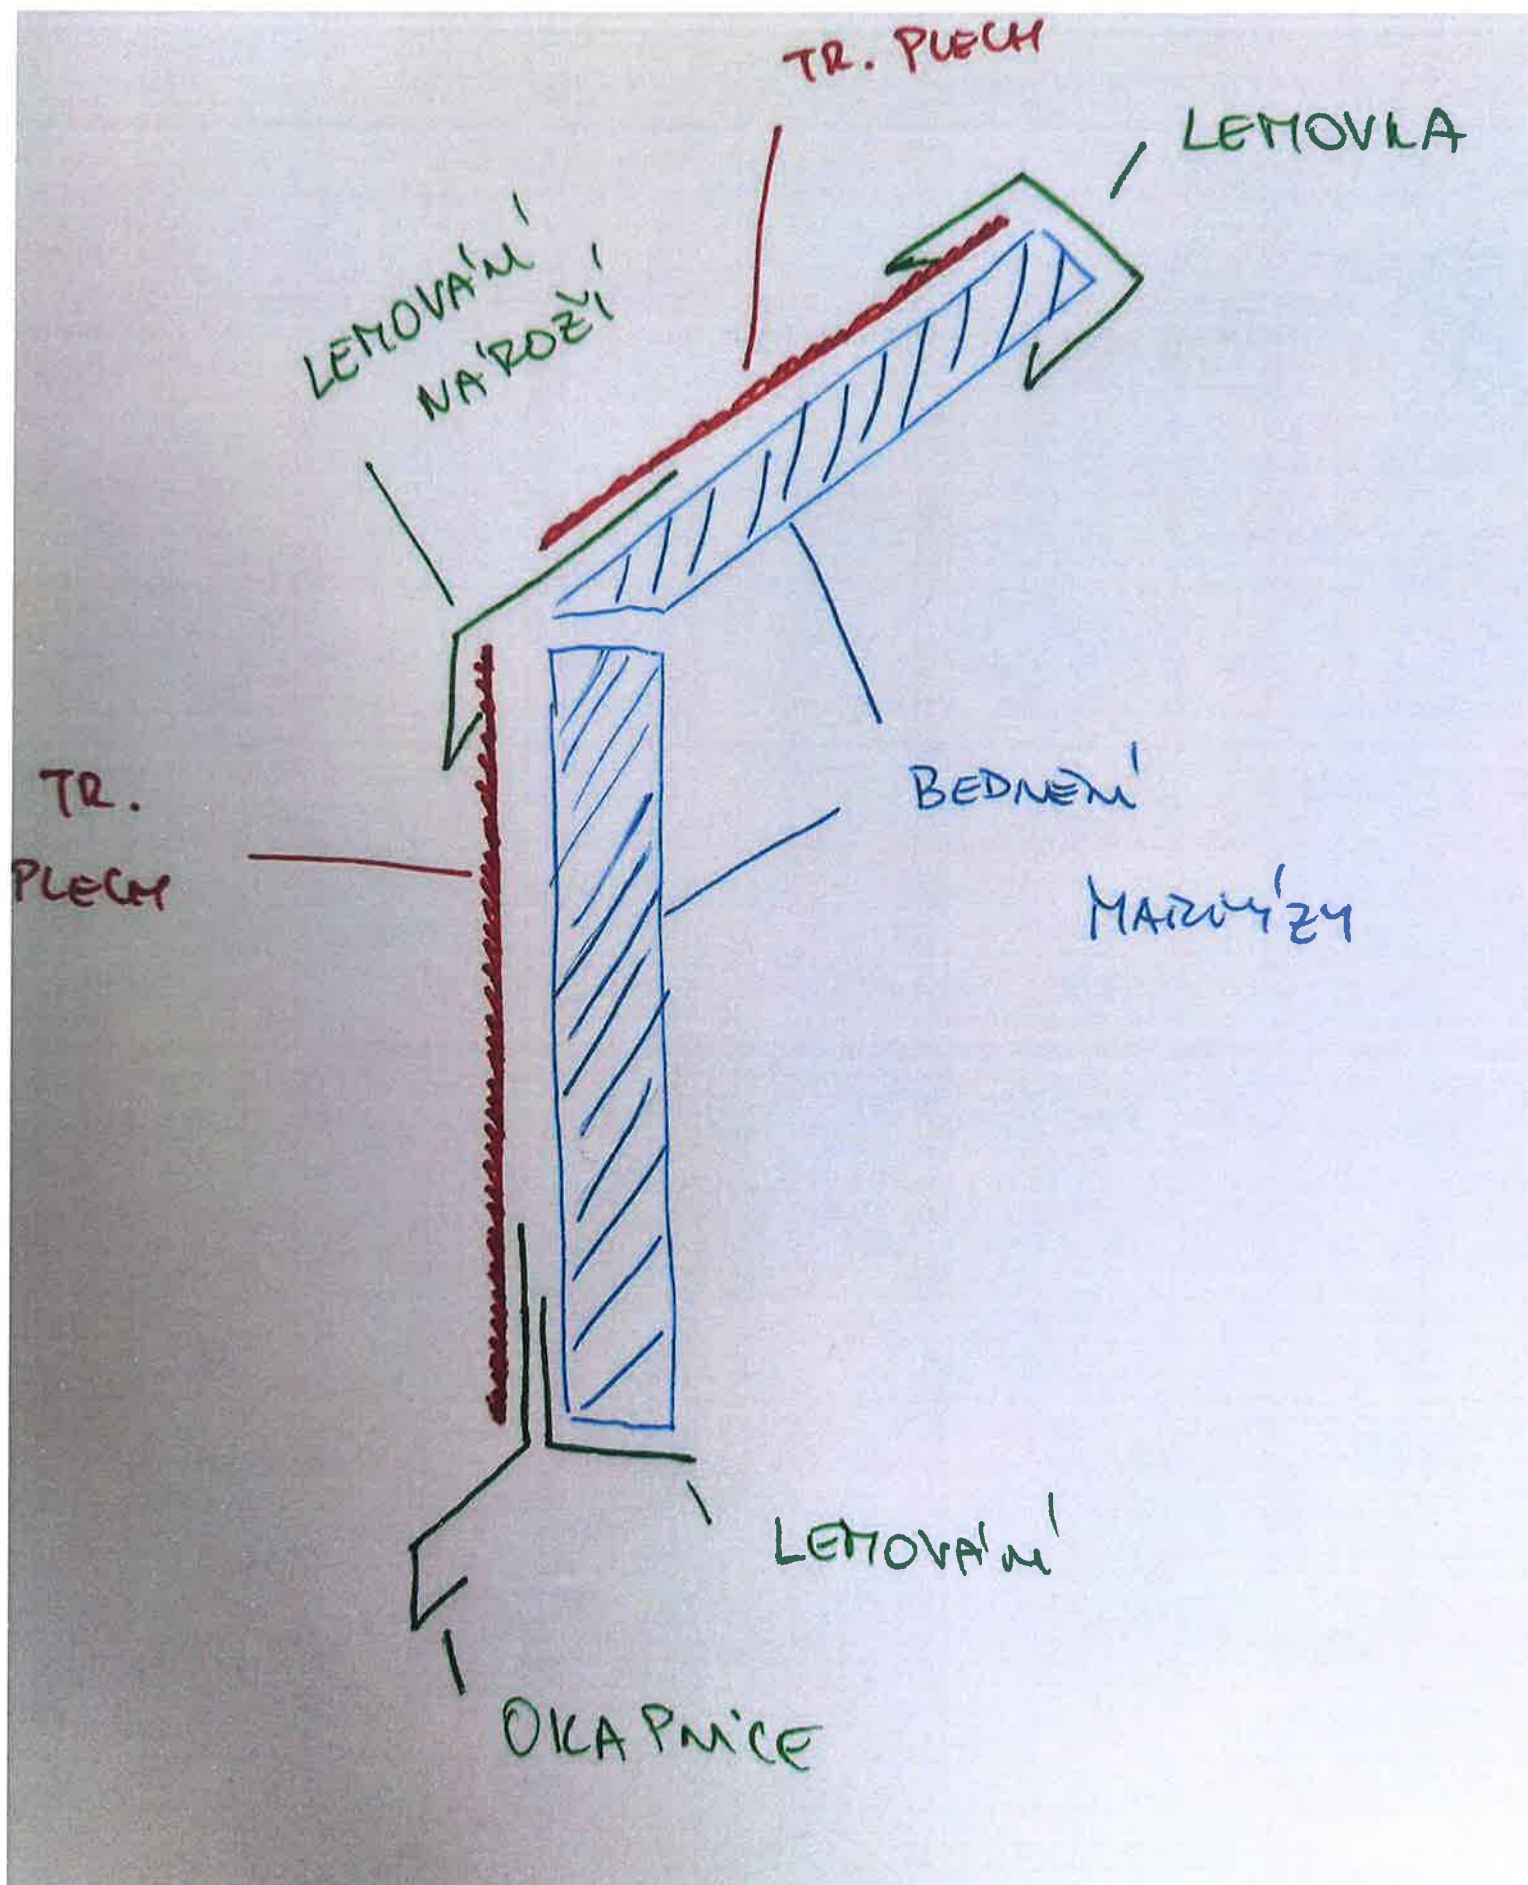

Přístavba část ÚV, 1.NP

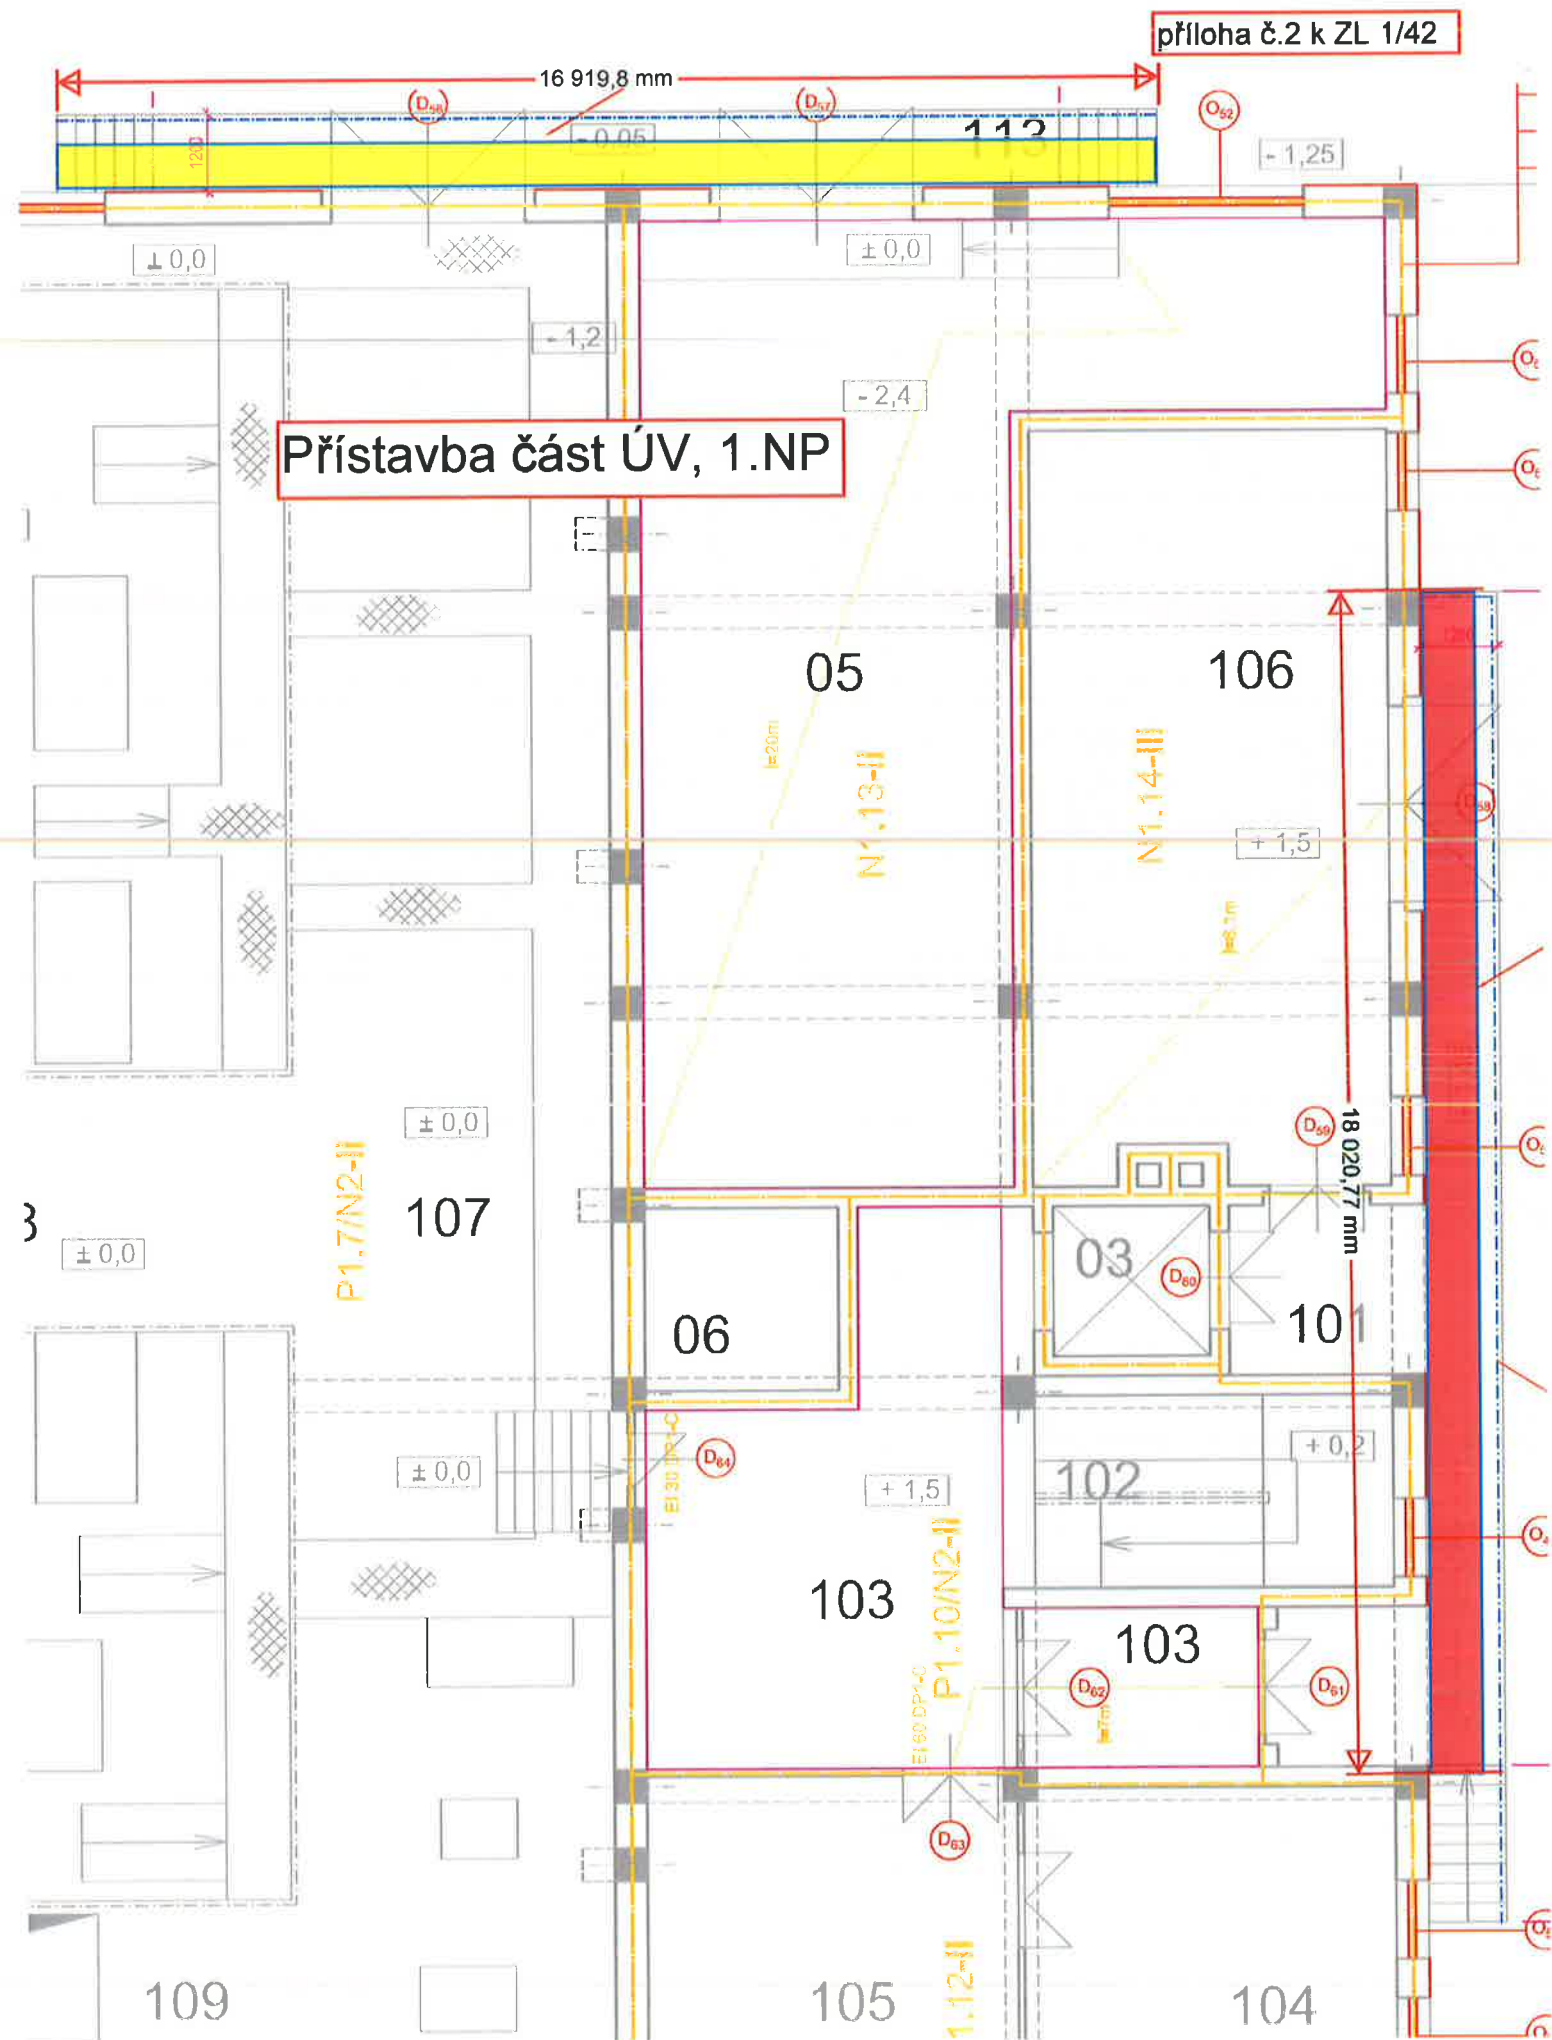

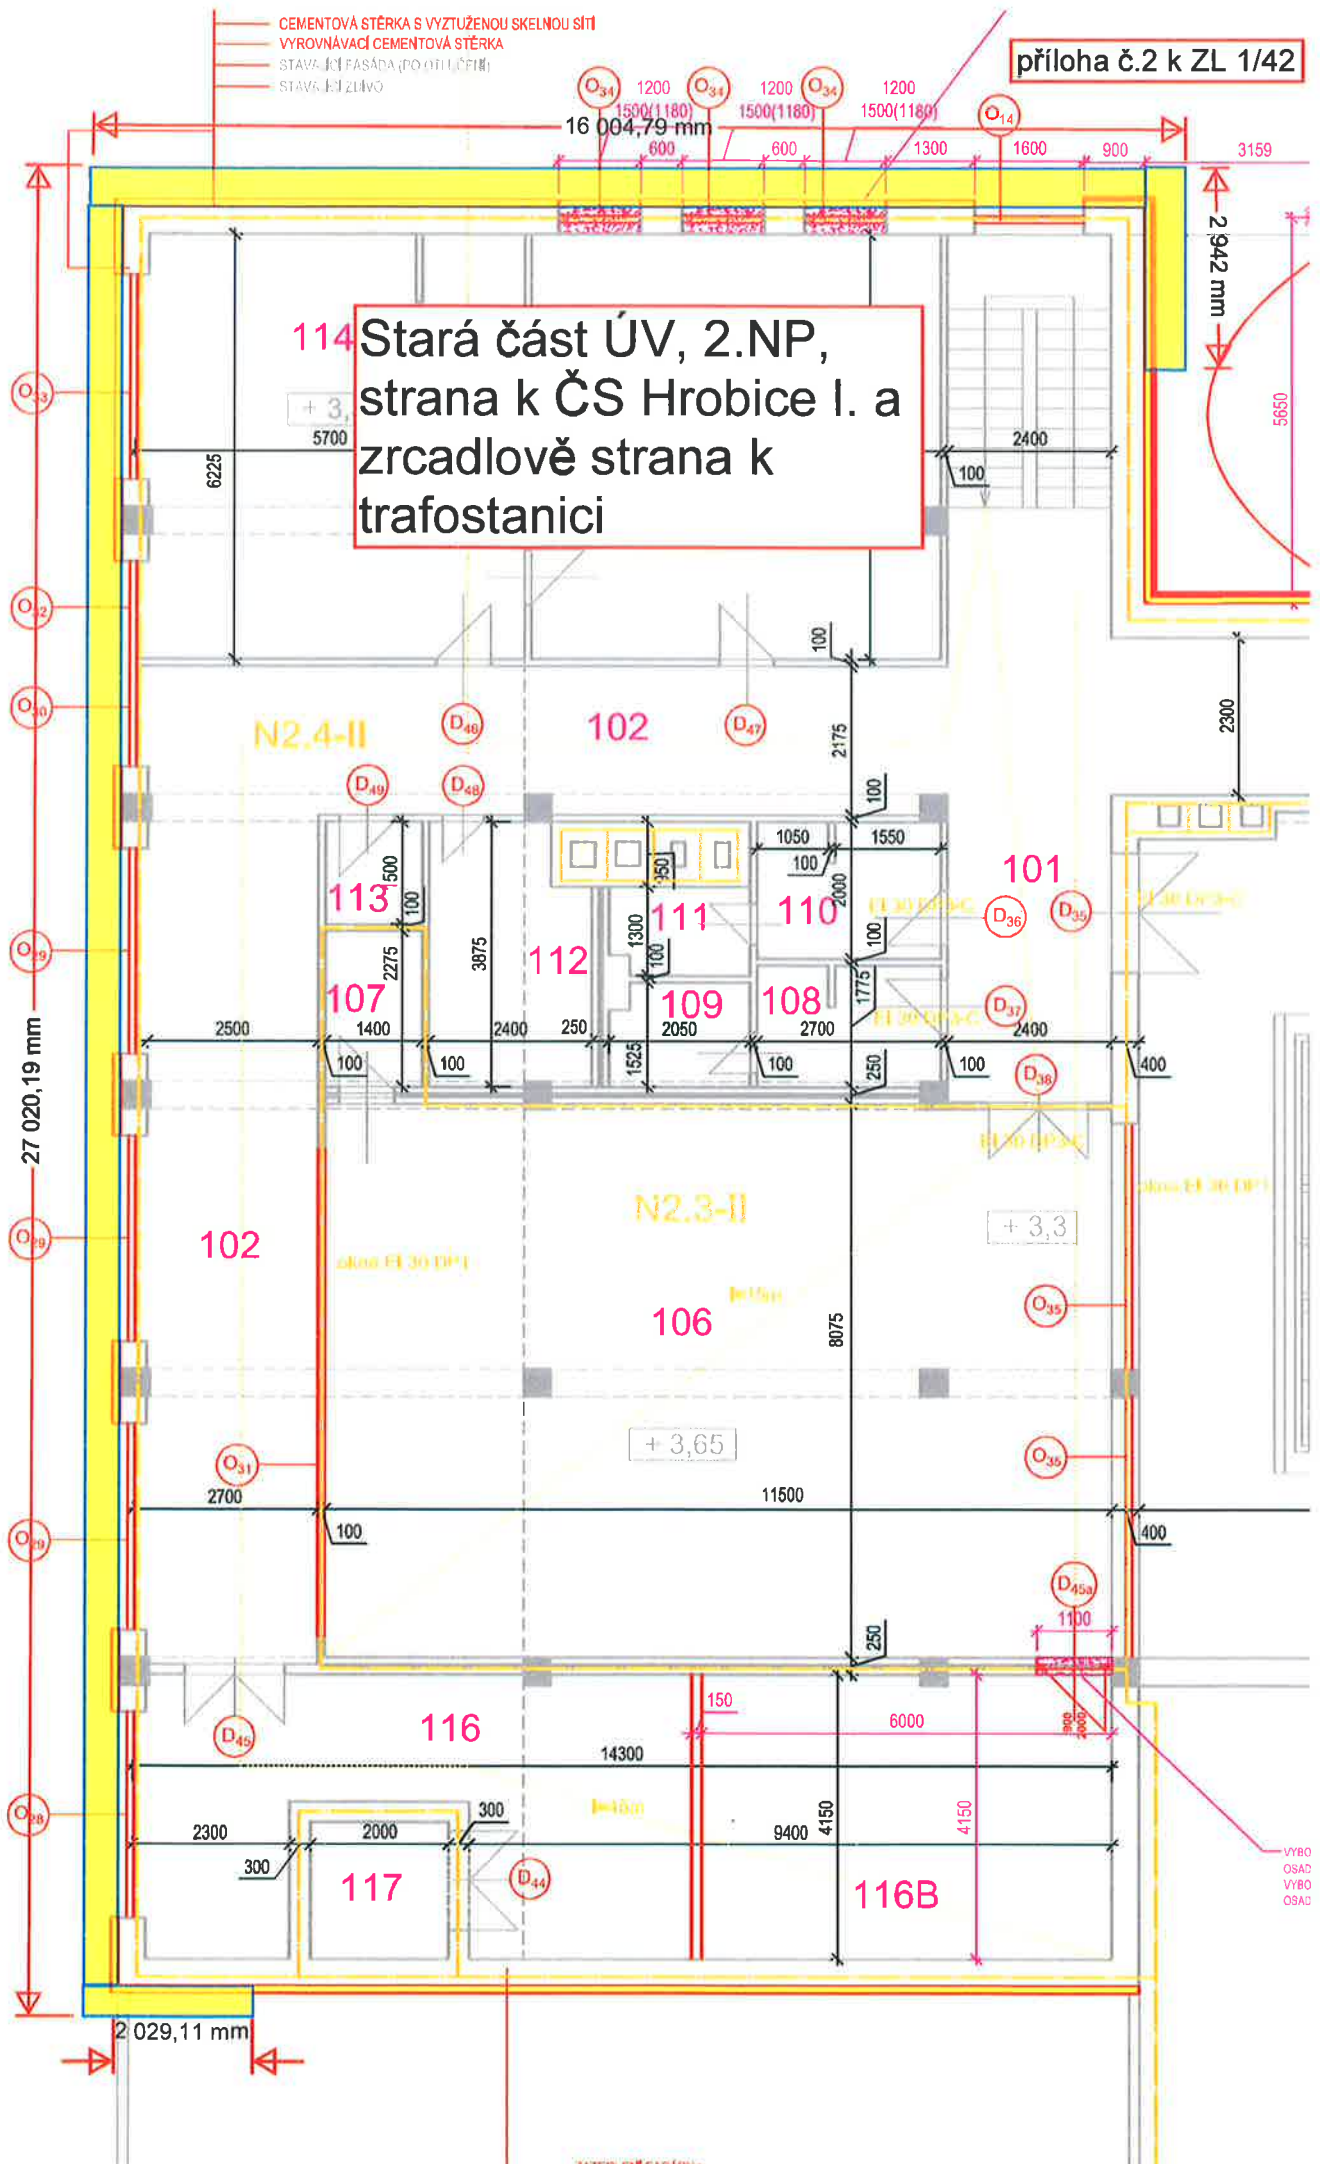

Stará část ÚV, 1.NP,
strana k trafostanici




D₂₉

D₂₈


O_{23}



Stará část ÚV, 1.NP,
strana k ČS Hrobice I.

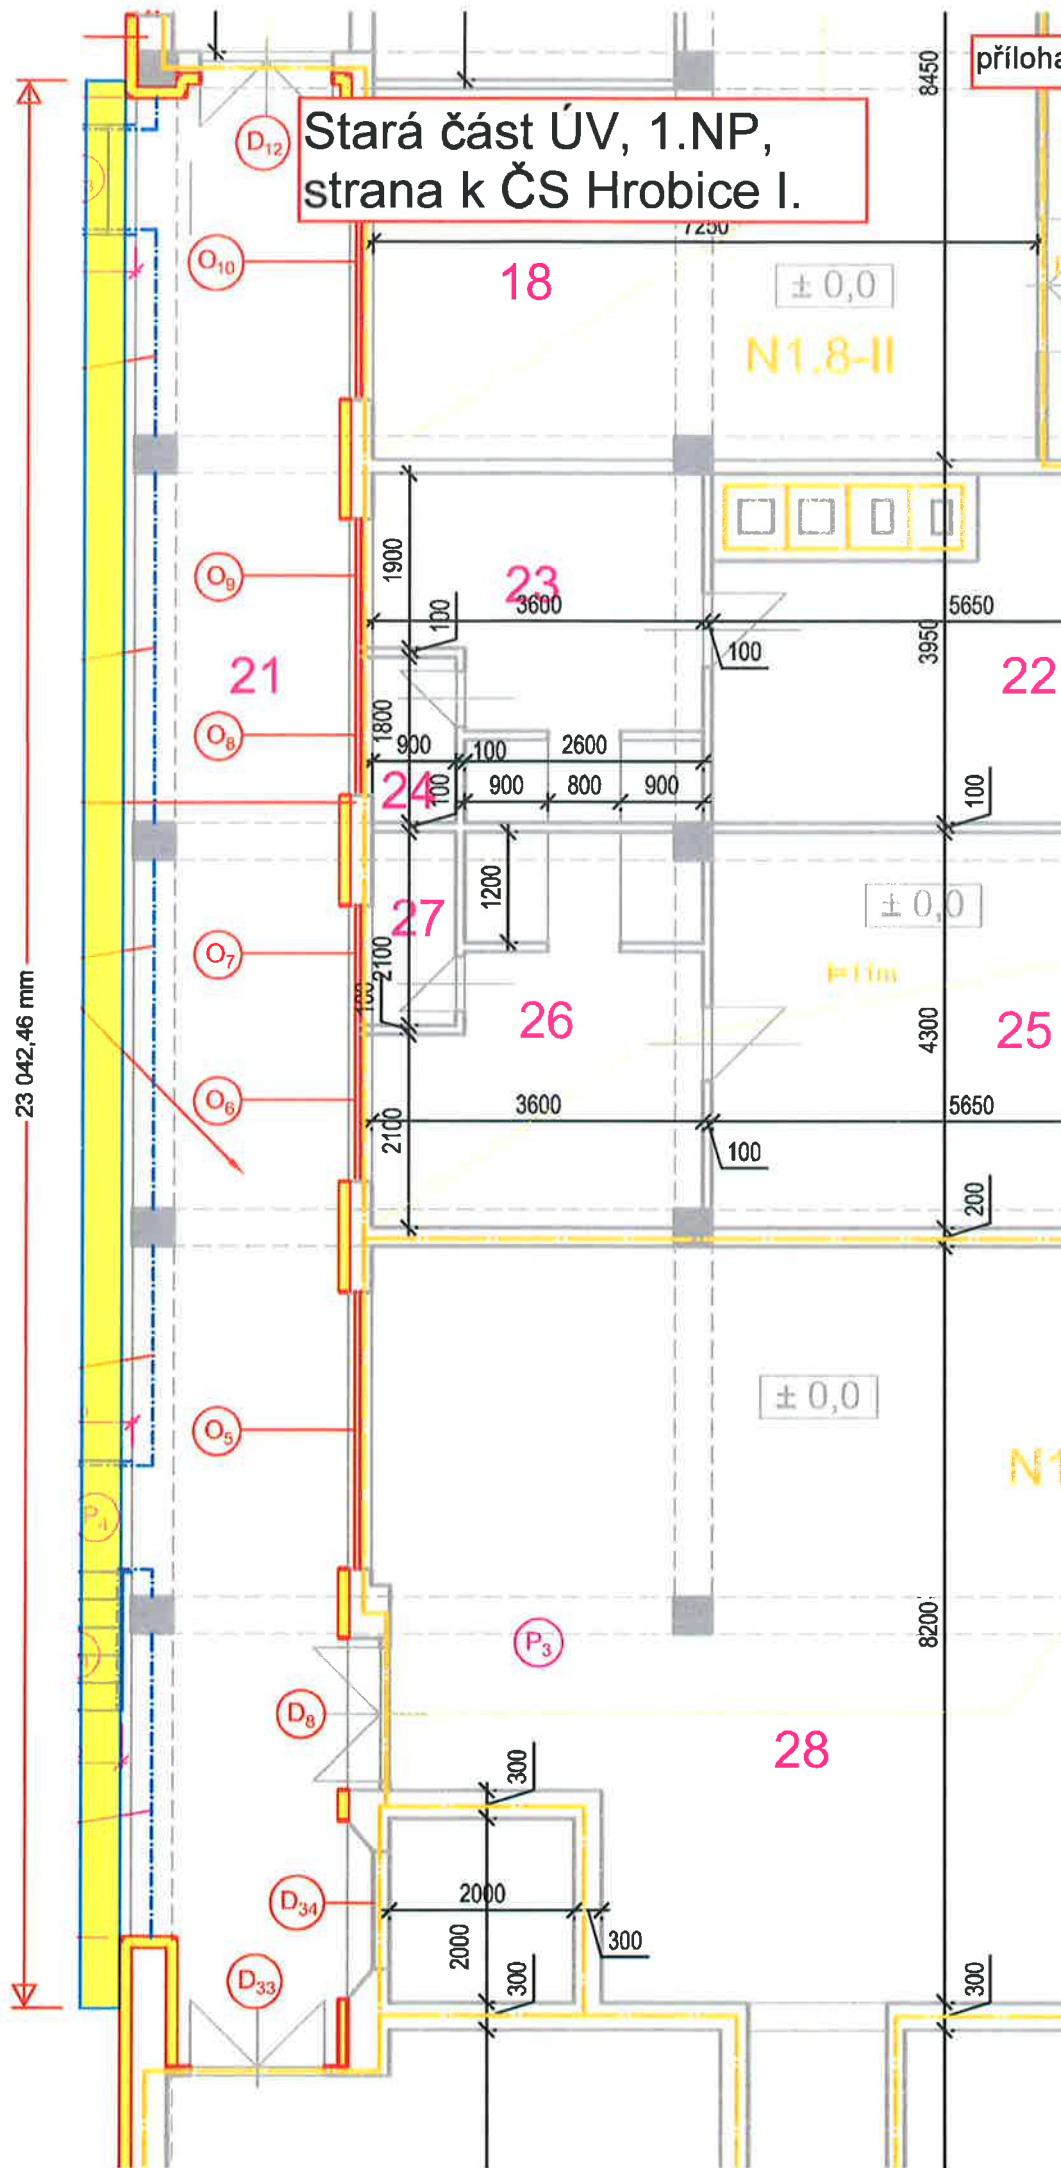

Chlorovna

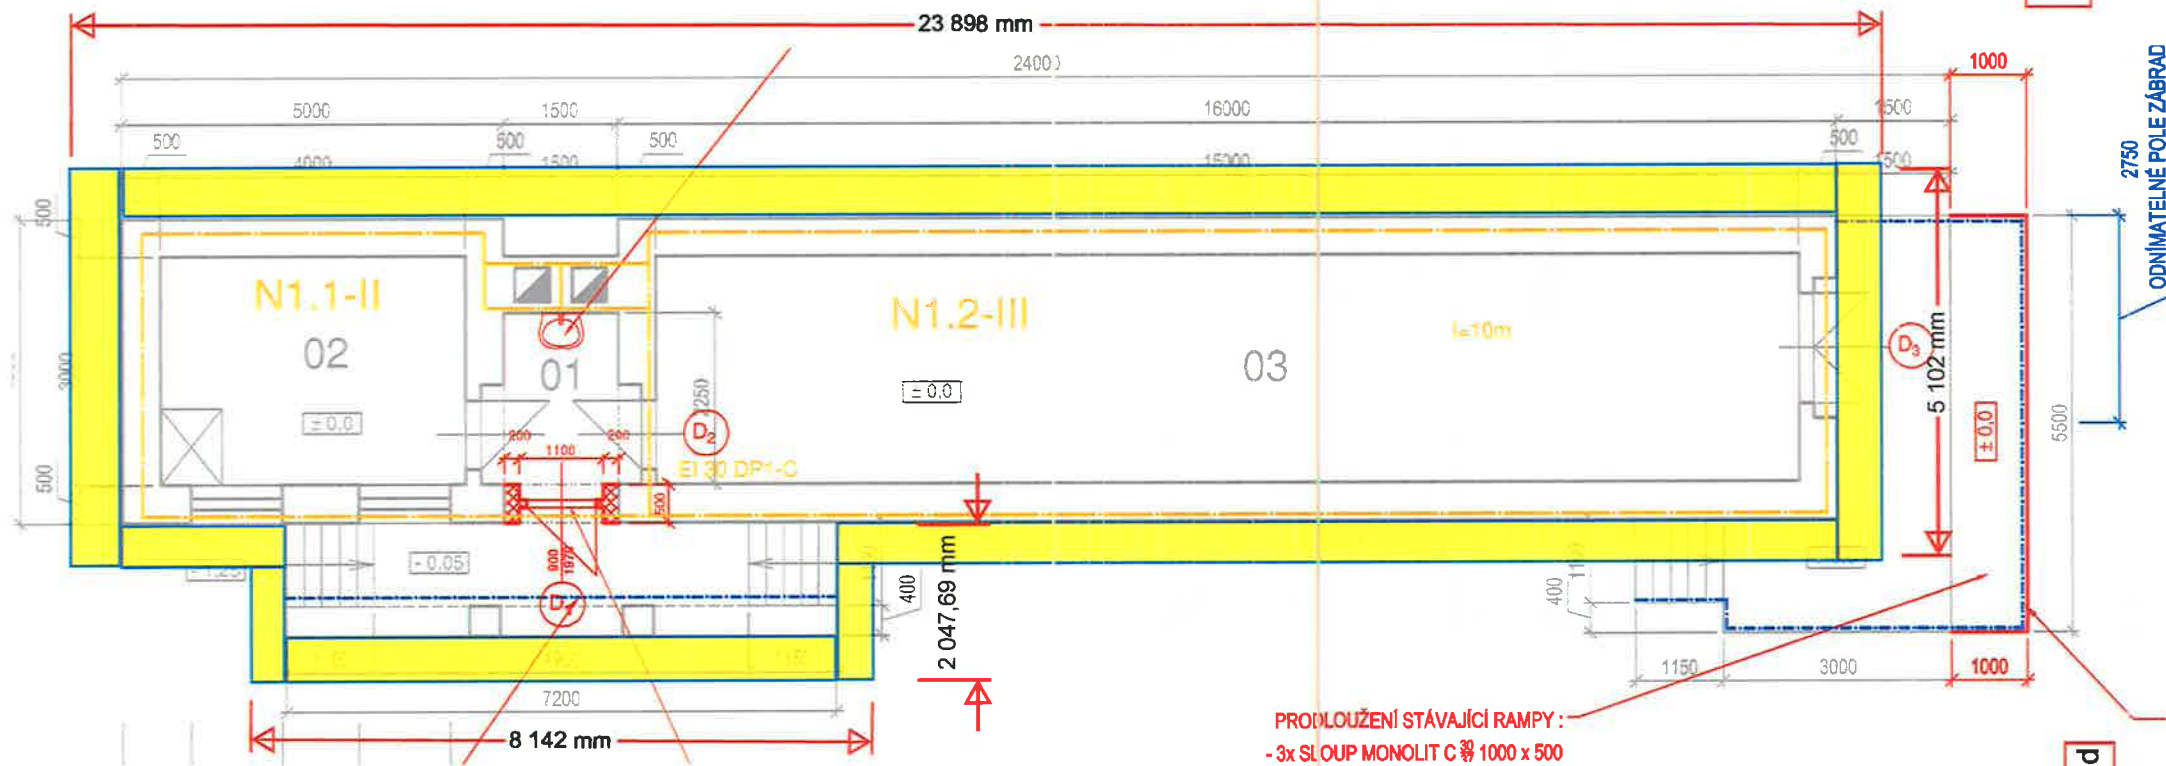

PRODLOUŽENÍ STÁVAJÍCÍ RAMPY :
- 3x SLOUP MONOLIT C Ø 1000 x 500

příloha č.2 k ZL 1/42

ODNÍMATELNÉ POLE ZÁBRAD

ČERPACÍ STANICE HROBICE I.

PŮDORYS NADZEMÍ 1 : 50

- VĚTRACÍ HLAVICE LOMANCO DN 200 - NEREZ

ČS Hrobice I.

NOVÁ VNITŘNÍ VÝMALBA

(PODROBNOSTI - VIZ TECHNICKÁ ZPRÁVA)

SANACE BET. KONSTRUKCE STĚNY, STROP. PODLAHY

(PODROBNOSTI - VIZ TECHNICKÁ ZPRÁVA)


— NOVÁ VNITŘNÍ VÝMALBA

(PODROBNOSTI - VIZ TECHNICKÁ ZPRÁVA)

STÁVAJÍCÍ POKLOPY


- VÝMĚNA ZA NEREZ, VČETNĚ RÁMU

příloha č.2 k ZL 1/42

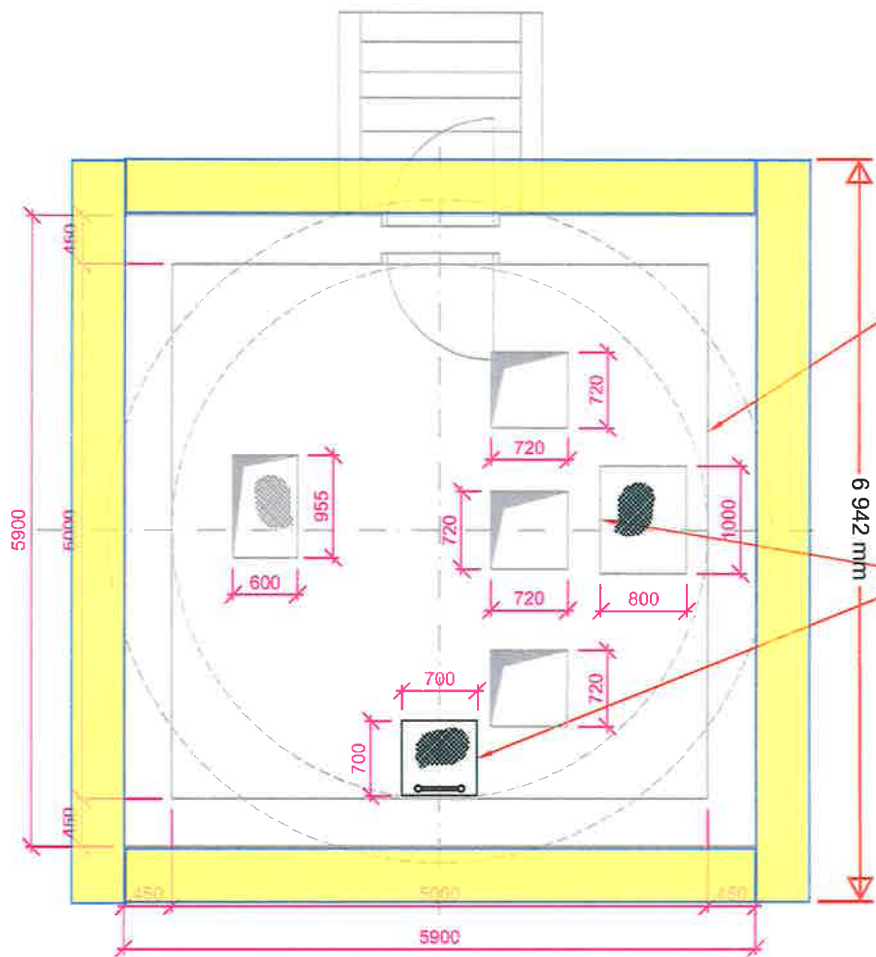


Sklad

příloha č.2 k ZL 1/42

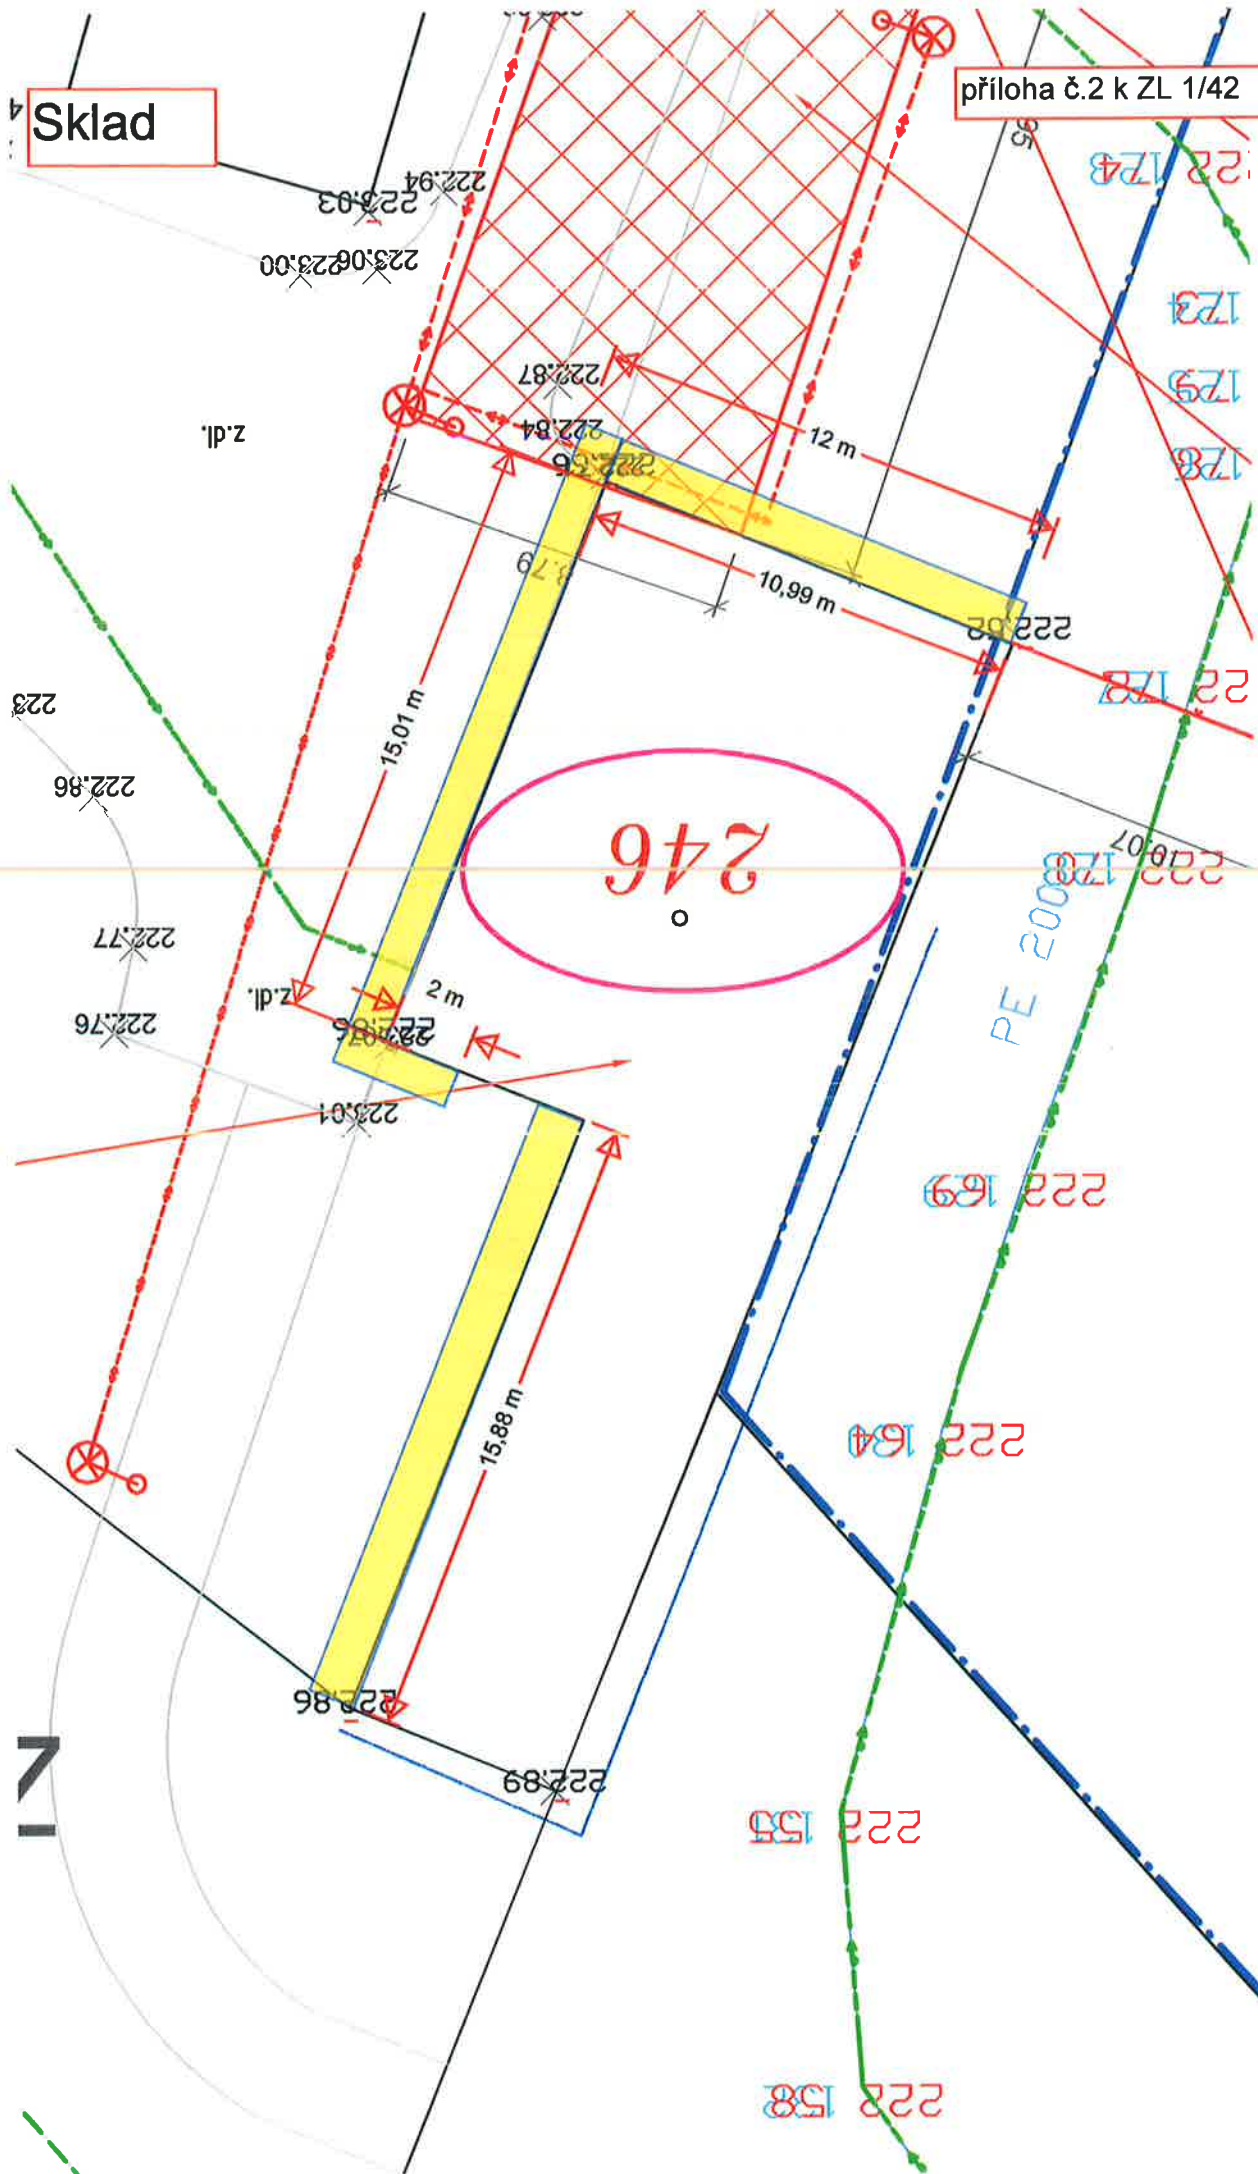

TRAFOSTANICE - STAVEBNÍ ÚPRAVY

RYS 1 : 50

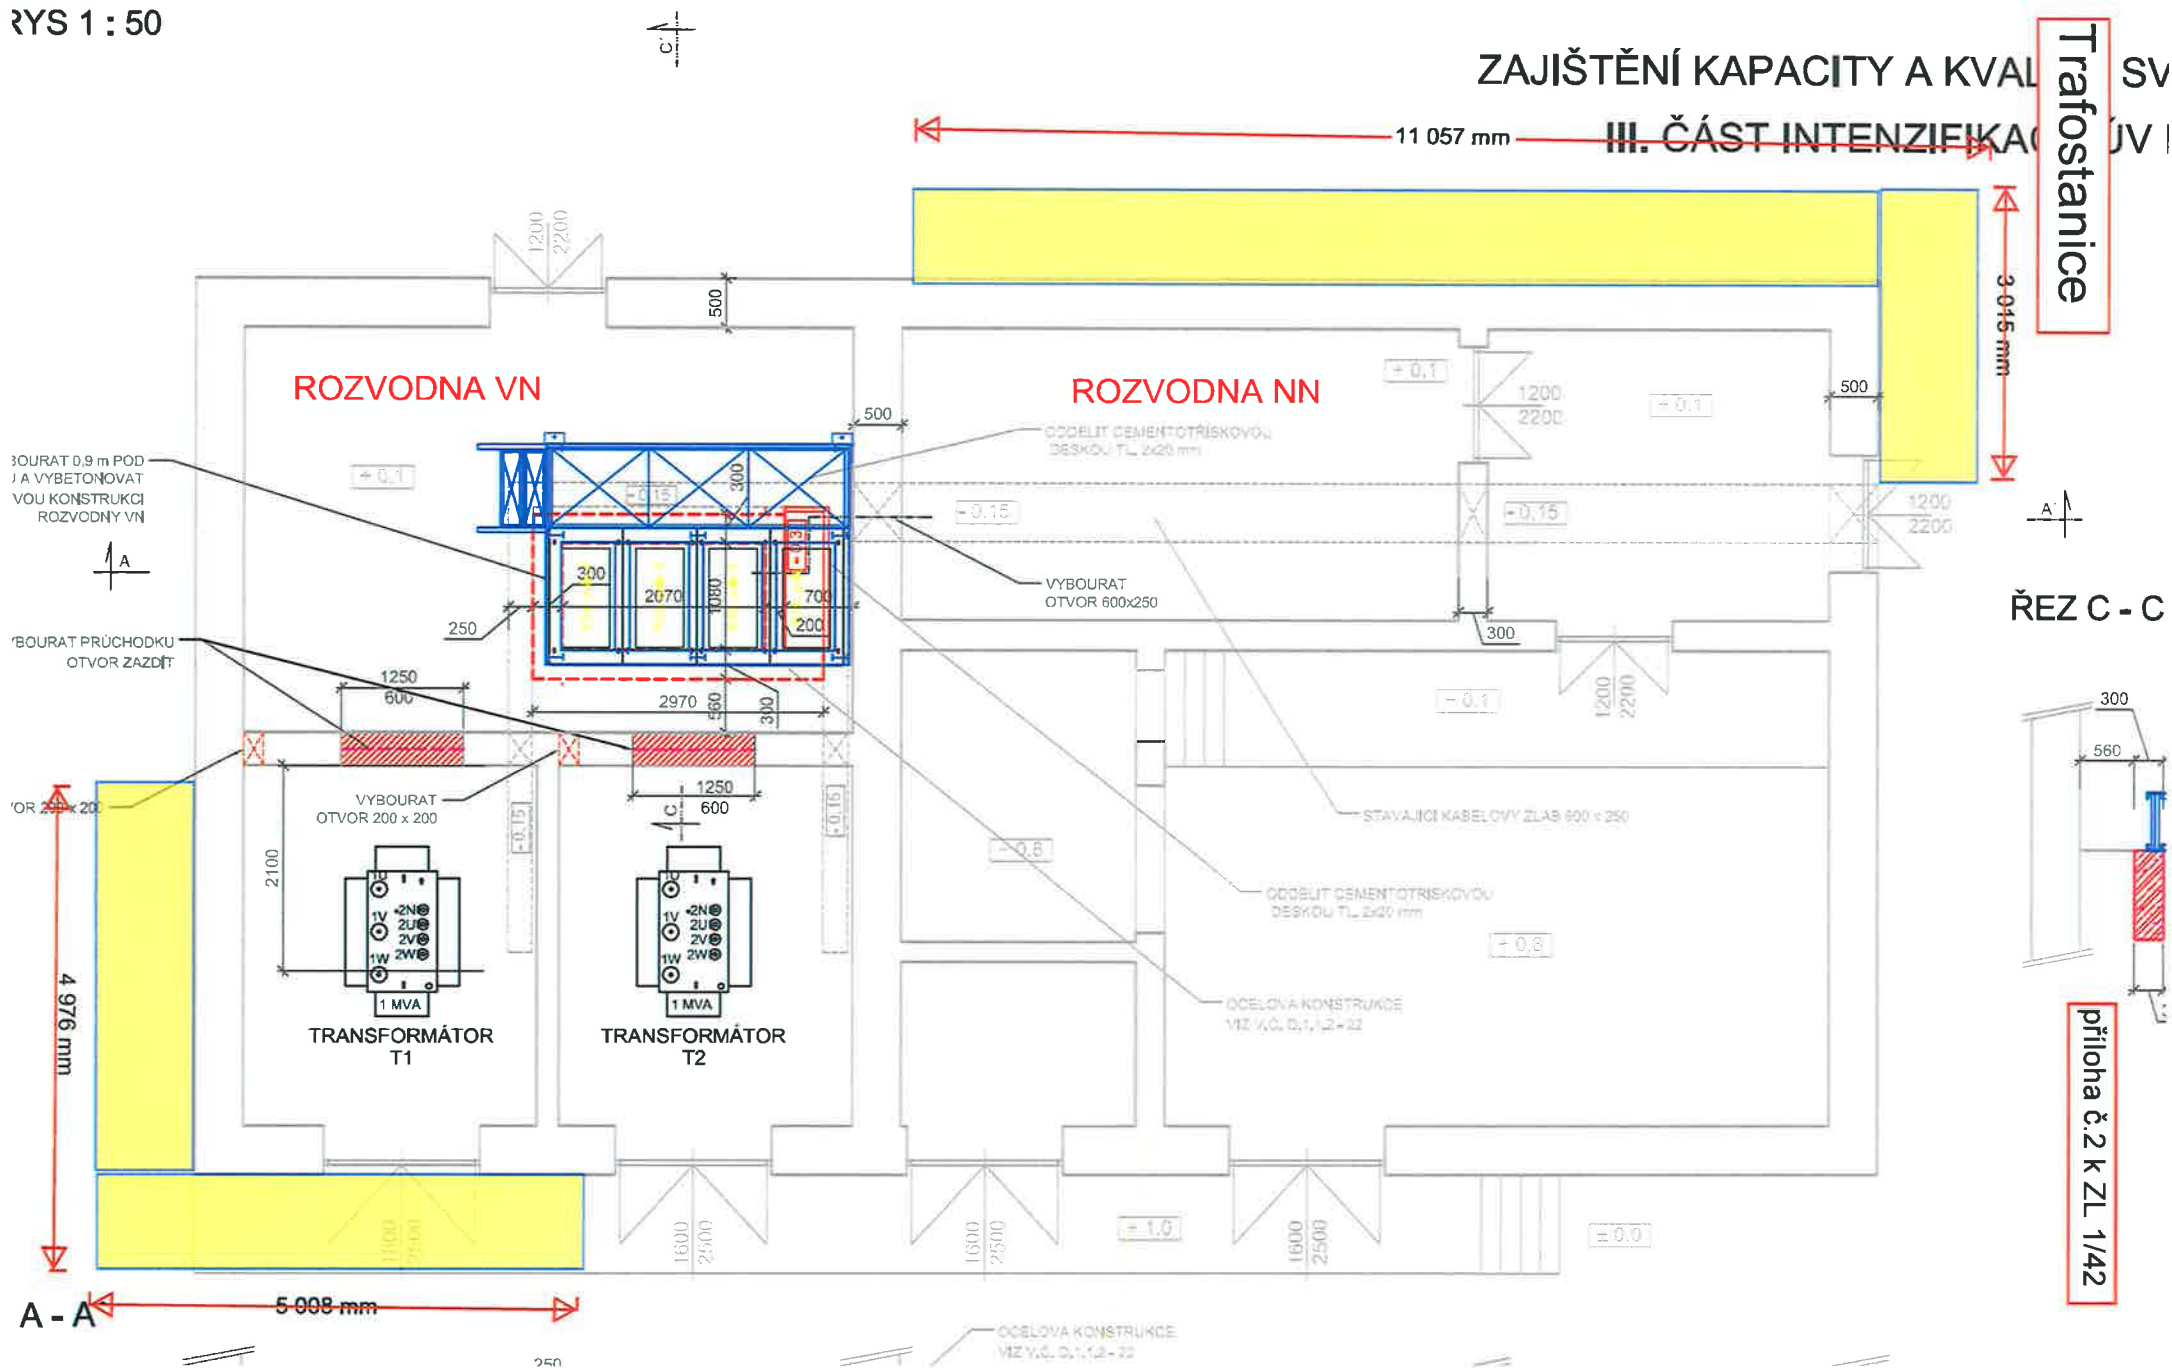

Projekt : „Zajištění kapacity a kvality SV Pardubice“

Identifikační číslo : CZ.05.1.30/0.0/0.0/17_081/0010874

Příloha č. 4

BILANCE ZMĚN ZE SMLOUVY VE SMYSLU ZÁKONA O ZADÁVÁNÍ VEŘEJNÝCH ZAKÁZEK 134/2016 Sb.

Změnový list číslo	Změna dle § 222 odst. 4 Limit 10% hodnoty smlouvy o dílo 59 695 234,27 Kč Limit 15% hodnoty stavebních prací 86 893 408,31 Kč			Změna dle § 222 odst. 5 Limit 50% hodnoty smlouvy o dílo 298 476 171,37 Kč			Změna dle § 222 odst. 6 Limit 50% hodnoty smlouvy o dílo 298 476 171,37 Kč			Změna dle § 222 odst. 7		
	Vícepráce (Kč)	Méněpráce (Kč)	Součet (Kč)	Vícepráce (Kč)	Méněpráce (Kč)	Součet (Kč)	Vícepráce (Kč)	Méněpráce (Kč)	Součet (Kč)	Vícepráce (Kč)	Méněpráce (Kč)	Rozdíl (Kč)
1/1 Změna druhu betonu a prefa konstrukce	0,00	0,00	0,00	0,00	0,00	0,00	9 521 408,17	9 981 607,57	19 503 015,74	0,00	0,00	0,00
1/2 Povrchová úprava v nádrži prací vody m.č. 08 (NEREALIZOVÁNO)	0,00	0,00	0,00	0,00	0,00	0,00	0,00	0,00	0,00	0,00	0,00	0,00
1/3 Změna sendvičových panelů SO 01, SO 02	0,00	0,00	0,00	2 806 684,66	2 569 429,41	5 376 114,08	314 226,78	276 024,74	590 251,52	0,00	0,00	0,00
1/4 Výměna podhledů v m. č. 106, 114 a 115 v SO 02	0,00	0,00	0,00	264 522,98	32 508,00	297 030,98	0,00	0,00	0,00	0,00	0,00	0,00
1/5 Podlaha v serverovně v SO 02	0,00	0,00	0,00	79 684,51	62 818,90	142 503,41	0,00	0,00	0,00	0,00	0,00	0,00
1/7 Vyrovnávací podlaha v hale filtrů v SO 02	0,00	0,00	0,00	0,00	0,00	0,00	157 186,78	0,00	157 186,78	0,00	0,00	0,00
1/8 Doplnění I – profilů pro technologické potrubí na propojovací lávce mezi objekty SO 01 a SO 02	0,00	0,00	0,00	651 223,67	0,00	651 223,67	0,00	0,00	0,00	0,00	0,00	0,00
1/9 Změna povrchové úpravy v nádrži prací vody pro ultrafiltraci (místnost č. 08)	0,00	0,00	0,00	67 501,43	0,00	67 501,43	0,00	0,00	0,00	0,00	0,00	0,00
1/10 Doplnění zábradlí a přechodu na střechu - požární schodiště u objektu SO 01	0,00	0,00	0,00	338 773,49	0,00	338 773,49	0,00	0,00	0,00	0,00	0,00	0,00
1/11 Změna skladby střech SO 01 a SO 02, doplnění zachytňého systému SO 01 a SO 02, nerealizace videostěny SO 02	0,00	0,00	0,00	2 350 834,45	1 075 821,07	3 426 655,52	0,00	0,00	0,00	0,00	0,00	0,00
1/12 Změna střechy z kotvené na lepenou na přístavbě objektu SO 02 a změna provedení detailů na střeších objektu SO 02	0,00	0,00	0,00	2 057 412,54	1 364 875,97	3 422 288,51	0,00	0,00	0,00	0,00	0,00	0,00

[illegible]

1/30 PS 03 Doplnění měření spotřeby elektrické energie TČ	0,00	0,00	0,00	56 972,00	0,00	56 972,00	0,00	0,00	0,00	0,00	0,00	0,00
1/31 Zámečnické konstrukce v objektech SO 01 a SO 02	0,00	0,00	0,00	1 696 716,82	321 722,09	2 018 438,90	0,00	0,00	0,00	0,00	0,00	0,00
1/32 Doplnění přístupových žebříků na střechu vedle přístavby SO 02, doplnění stříšky nad rozvaděče v SO 01, doplnění pomocných profilů pro montáž opláštění přístavby SO 02 sendvičovými panely, kiosek na plyn u objektu SO 02	0,00	0,00	0,00	259 791,38	0,00	259 791,38	0,00	0,00	0,00	0,00	0,00	0,00
1/33 Nahrazení kamenného koberce mozaikovou omítkou (SO 02)	0,00	0,00	0,00	0,00	0,00	0,00	148 091,51	174 848,55	322 940,06	0,00	0,00	0,00
1/34 Dveře a jejich dovybavení v SO 01, změna ručních sprch v SO 01, změna pokládky keramické dlažby v SO 01, odpočet nerealizovaných prací a dodávek v SO 01 a požární ucpávky zdiva a kanalizace v SO 01	0,00	0,00	0,00	102 229,18	309 599,81	411 828,99	0,00	0,00	0,00	0,00	0,00	0,00
1/35 Změna kanalizačního potrubí v objektu SO 01	0,00	0,00	0,00	0,00	0,00	0,00	0,00	0,00	0,00	107 805,61	531 577,13	639 382,73
1/36 Změna a doplnění SDK konstrukcí v objektu SO 02, doplnění kazetového podhledu v přístavbě v objektu SO 02 a doplnění rozvodů ZTI (kuchyňka) v přístavbě objektu SO 02	0,00	0,00	0,00	614 682,00	270 373,13	885 055,13	0,00	0,00	0,00	0,00	0,00	0,00

1/37 Změna sanace venkovních ramp objektu SO 02, chlorovny a trafostanice; doplnění ošetření povrchu sanací dělící žb příčky v akumulaci a odstranění stávajícího nátěru v akumulační nádrži (SO 02); sanační práce v pískových filtrech (SO 02.1)	0,00	0,00	0,00	1 290 993,76	1 010 822,48	2 301 816,25	0,00	0,00	0,00	0,00	0,00	0,00
1/38 Zpevněné plochy - vícevýměry z nové dlažby (SO 04), Zpevněné plochy - vícevýměry ze stávající dlažby (opravy komunikací po instalaci zemnění) (SO 04)	2 375 106,74	0,00	2 375 106,74	0,00	0,00	0,00	0,00	0,00	0,00	0,00	0,00	0,00
1/39 Doplnění chemického čištění CIP PS 01	0,00	0,00	0,00	1 171 727,00	0,00	1 171 727,00	0,00	0,00	0,00	0,00	0,00	0,00
1/40 Úspora výztuže - méněvýměry (SO 01, SO 02, SO 02.3, SO 05)	0,00	7 521 875,94	7 521 875,94	0,00	0,00	0,00	0,00	0,00	0,00	0,00	0,00	0,00
1/41 Doplnění podlahových vpustí v objektu SO 01 a v objektu SO 02	0,00	0,00	0,00	111 909,28	0,00	111 909,28	0,00	0,00	0,00	0,00	0,00	0,00
1/42 Vypuštění části markýz na fasádě objektu SO 02 a doplnění lemování markýz na objektu SO 02 a SO 06.2	0,00	0,00	0,00	470 466,50	444 940,56	915 407,06	0,00	0,00	0,00	0,00	0,00	0,00
1/43 Bourání stávajících základů a realizace nových základů pod technologií (SO 01, SO 02)	0,00	0,00	0,00	546 001,16	0,00	546 001,16	0,00	0,00	0,00	0,00	0,00	0,00
1/44 PS 03 Doplnění elektrotechnologie pro vzduchotechniku na velině ÚV Hrobice	0,00	0,00	0,00	13 865,00	0,00	13 865,00	0,00	0,00	0,00	0,00	0,00	0,00
1/45 PS 03 Doplnění elektrotechnologie pro čištění CIP	0,00	0,00	0,00	112 582,00	0,00	112 582,00	0,00	0,00	0,00	0,00	0,00	0,00

1/46 Zpevněné plochy - doplnění záchytných míst v komunikaci (SO 04)	0,00	0,00	0,00	126 924,71	0,00	126 924,71	0,00	0,00	0,00	0,00	0,00	0,00
1/47 Doplnění technologie- odpadní potrubí z prání AMAYA, míchání kalových nádří	0,00	0,00	0,00	1 042 921,00	0,00	1 042 921,00	0,00	0,00	0,00	0,00	0,00	0,00
1/49 PS 03 Doplnění elektrotechnologie míchání kalových nádrží	0,00	0,00	0,00	40 398,00	0,00	40 398,00	0,00	0,00	0,00	0,00	0,00	0,00
2/1 Úprava rozsahu a provedení čerpacích zkoušek	0,00	0,00	0,00	2 105 578,22	5 413 135,41	7 518 713,63	506 811,87	0,00	506 811,87	0,00	0,00	0,00
2/2 Změna materiálového provedení poklopů a jejich zajištění	0,00	0,00	0,00	133 962,53	0,00	133 962,53	367 632,62	517 980,66	885 613,28	0,00	0,00	0,00
2/3 Sanace pomocné studny ČS Čeperka (SO 03)	0,00	0,00	0,00	0,00	0,00	0,00	278 152,26	0,00	278 152,26	0,00	0,00	0,00
2/6 PS 02 Venkovní kabelová trasa ČS Hrobice II.	59 016,00	0,00	59 016,00	0,00	0,00	0,00	0,00	0,00	0,00	0,00	0,00	0,00
2/7 Čištění stávajících vrtů v prameništi Hrobice II. a jejich nové vystrojení (SO 02.1_1)	0,00	0,00	0,00	301 827,08	0,00	301 827,08	0,00	0,00	0,00	0,00	0,00	0,00
2/8 Vícevýměry a méněvýměry v prameništi Čeperka (armaturní šachty, proplachovací šachty, vodoměrné šachty, napojení vrtů na násosky, násosky JZ, SV a ZV)	1 645 723,83	1 261 011,24	2 906 735,07	0,00	0,00	0,00	0,00	0,00	0,00	0,00	0,00	0,00
4/4 ČS Oplatil - výměna trubního propoje mezi jímacím objektem a ČS - PS 01	0,00	0,00	0,00	0,00	0,00	0,00	178 645,00	0,00	178 645,00	0,00	0,00	0,00
4/5 Stavební úpravy na ČS Oplatil (SO 01)	0,00	0,00	0,00	162 634,35	0,00	162 634,35	0,00	0,00	0,00	0,00	0,00	0,00
Celkem	4 321 486,57	9 010 129,18	13 331 615,74	21 659 751,07	14 406 241,00	36 065 992,07	11 560 515,99	10 950 461,52	22 510 977,51	107 805,61	531 577,13	639 382,73

ZL č. 1/42 Vypuštění části markýz na fasádě objektu SO 02 a doplnění lemování markýz na objektu SO 02 a SO 06.2

DSO/PS	Změna dle § 222 odst. 4 Limit 10% hodnoty smlouvy o dílo 59 695 234,27 Kč Limit 15% hodnoty stavebních prací 86 893 408,31 Kč			Změna dle § 222 odst. 5 Limit 50% hodnoty smlouvy o dílo 298 476 171,37 Kč			Změna dle § 222 odst. 6 Limit 50% hodnoty smlouvy o dílo 298 476 171,37 Kč			Změna dle § 222 odst. 7		
	Vícepráce (Kč)	Méněpráce (Kč)	Součet (Kč)	Vícepráce (Kč)	Méněpráce (Kč)	Součet (Kč)	Vícepráce (Kč)	Méněpráce (Kč)	Součet (Kč)	Vícepráce (Kč)	Méněpráce (Kč)	Rozdíl (Kč)
Bod 1 - Markýzy (SO 02 - Stávající ÚV - stavební úpravy)				255 100,48	444 940,56	700 041,04						
Bod 2 - Lemování markýz na stávajících objektech (SO 06.2 - Stavební úpravy na stávajících objektech)				215 366,02	0,00	215 366,02						
CELKEM	0,00	0,00	0,00	470 466,50	444 940,56	915 407,06	0,00	0,00	0,00	0,00	0,00	0,00

Zajištění kapacity a kvality SV Pardubice

Podprojekt 1 III. Část intenzifikace ÚV Hroblce

Změnový list č.1/42 – stanovisko projektanta

Předmět ZL 1/42

Předmětem změnového listu je vypuštění části markýz na fasádě objektu SO 02 a doplnění lemování markýz na objektu SO 02 a SO 06.2

Projektant s navrženou změnou souhlasí.

V Hradci Králové

Ing. Jiří Forejtek

Denní záznamy stavby

SD č. 12 / strana č. 0000024

Datum: 24.3.2011 ZÁKLADNÍ PRÁCE
 Zhotovitel: PŘÍP. S OBSAHUJÍCÍMI PRÁCEMI ČÁSTI PRÁCE
 Na: PRÁCE ODSTRANĚNÍ SO 02 A DOPRAVA LEPKOVÝCH PRÁCE
 Na: OBSAHUJÍCÍ SO 02 K SO 02.2. BUDE PRÁCE ZL.
 ZA ZHOTOVITELE: JASNO

24.3.2011 ČTVRTEK

KUNST spol. s r.o.

PŘÍTOHUI: VEJVALKA, ADAMIK, HAJEK, BOHEJA, VOŽENILEK, FRAUPL, KOČKA,
 LAFRO, HONALJEK, KLIMKO E. ST., KLIMKO E. HL., KOUTUČ L. ST.,
 KOUTUČ L. HL., FUSEK, KRÁL, ŠMÍD, VOŽENILEK, GROSS,
 BRUDIK, VÁNEK, DOHNÁLEK,

- SVAŘOVÁNÍ "RO" PŘED PRÁCE
- DOVOL A ULOŽENÍ ŽLABŮ PÍSKOVÝCH FILTRŮ + PLECHU
- VÝROBA A SVAŘOVÁNÍ KOSTRUKCE USHĚRŮJÍCÍ STĚNY
- DEMOLICE VÁPENÉHO HOSPODÁŘSTVÍ
- TRANSPORT 5 KS ŽLABŮ PÍSKOVÝCH FILTRŮ DO 1. PATRA FILTRACE
- VÝROBA A SVAŘOVÁNÍ TVAROVEK PRÁSY 2.150
- DOPRAVA ODTOKU ČISTÉ VODY Z FILTRŮ 2.4. (DN250)
- SVAŘOVÁNÍ A MONTÁŽ BEZP. PŘELIVŮ Z AN/DN600/400
- UŠAŽENÍ A KUTVENÍ KONZOL ŽLABŮ F.5.
- ČISTĚNÍ A OŠETŘENÍ SVAŘŮ

24.3. KOLL GDF spol. s r.o.

PRÁCE: DOBA: 4⁰⁰ - 15³⁰

POČASÍ: JASNO 18°C

PRACOVNÍCI: HAJEK, SADOWSKI, LEPOKA, KRULICH

- TAHAČI, SVAŘOVÁNÍ A VYVAŽOVÁNÍ ŽABEZŮ
 KE ŽLABŮM U GAUFILTRŮ 2.1, 2.3
- STŘHOVÁNÍ ROZVADĚČŮ 1DT3.1, 1DT3.2, 1DT3.3, 1DT3.4, 1DT3.5
 Z ROZVODNÝ DO KALY FILTRŮ
- MONTÁŽ ROZVADĚČE 234, MONTÁŽ ZASUVKOVÉ
 SERIE

ZAPSAL: VOLEVNÍK









