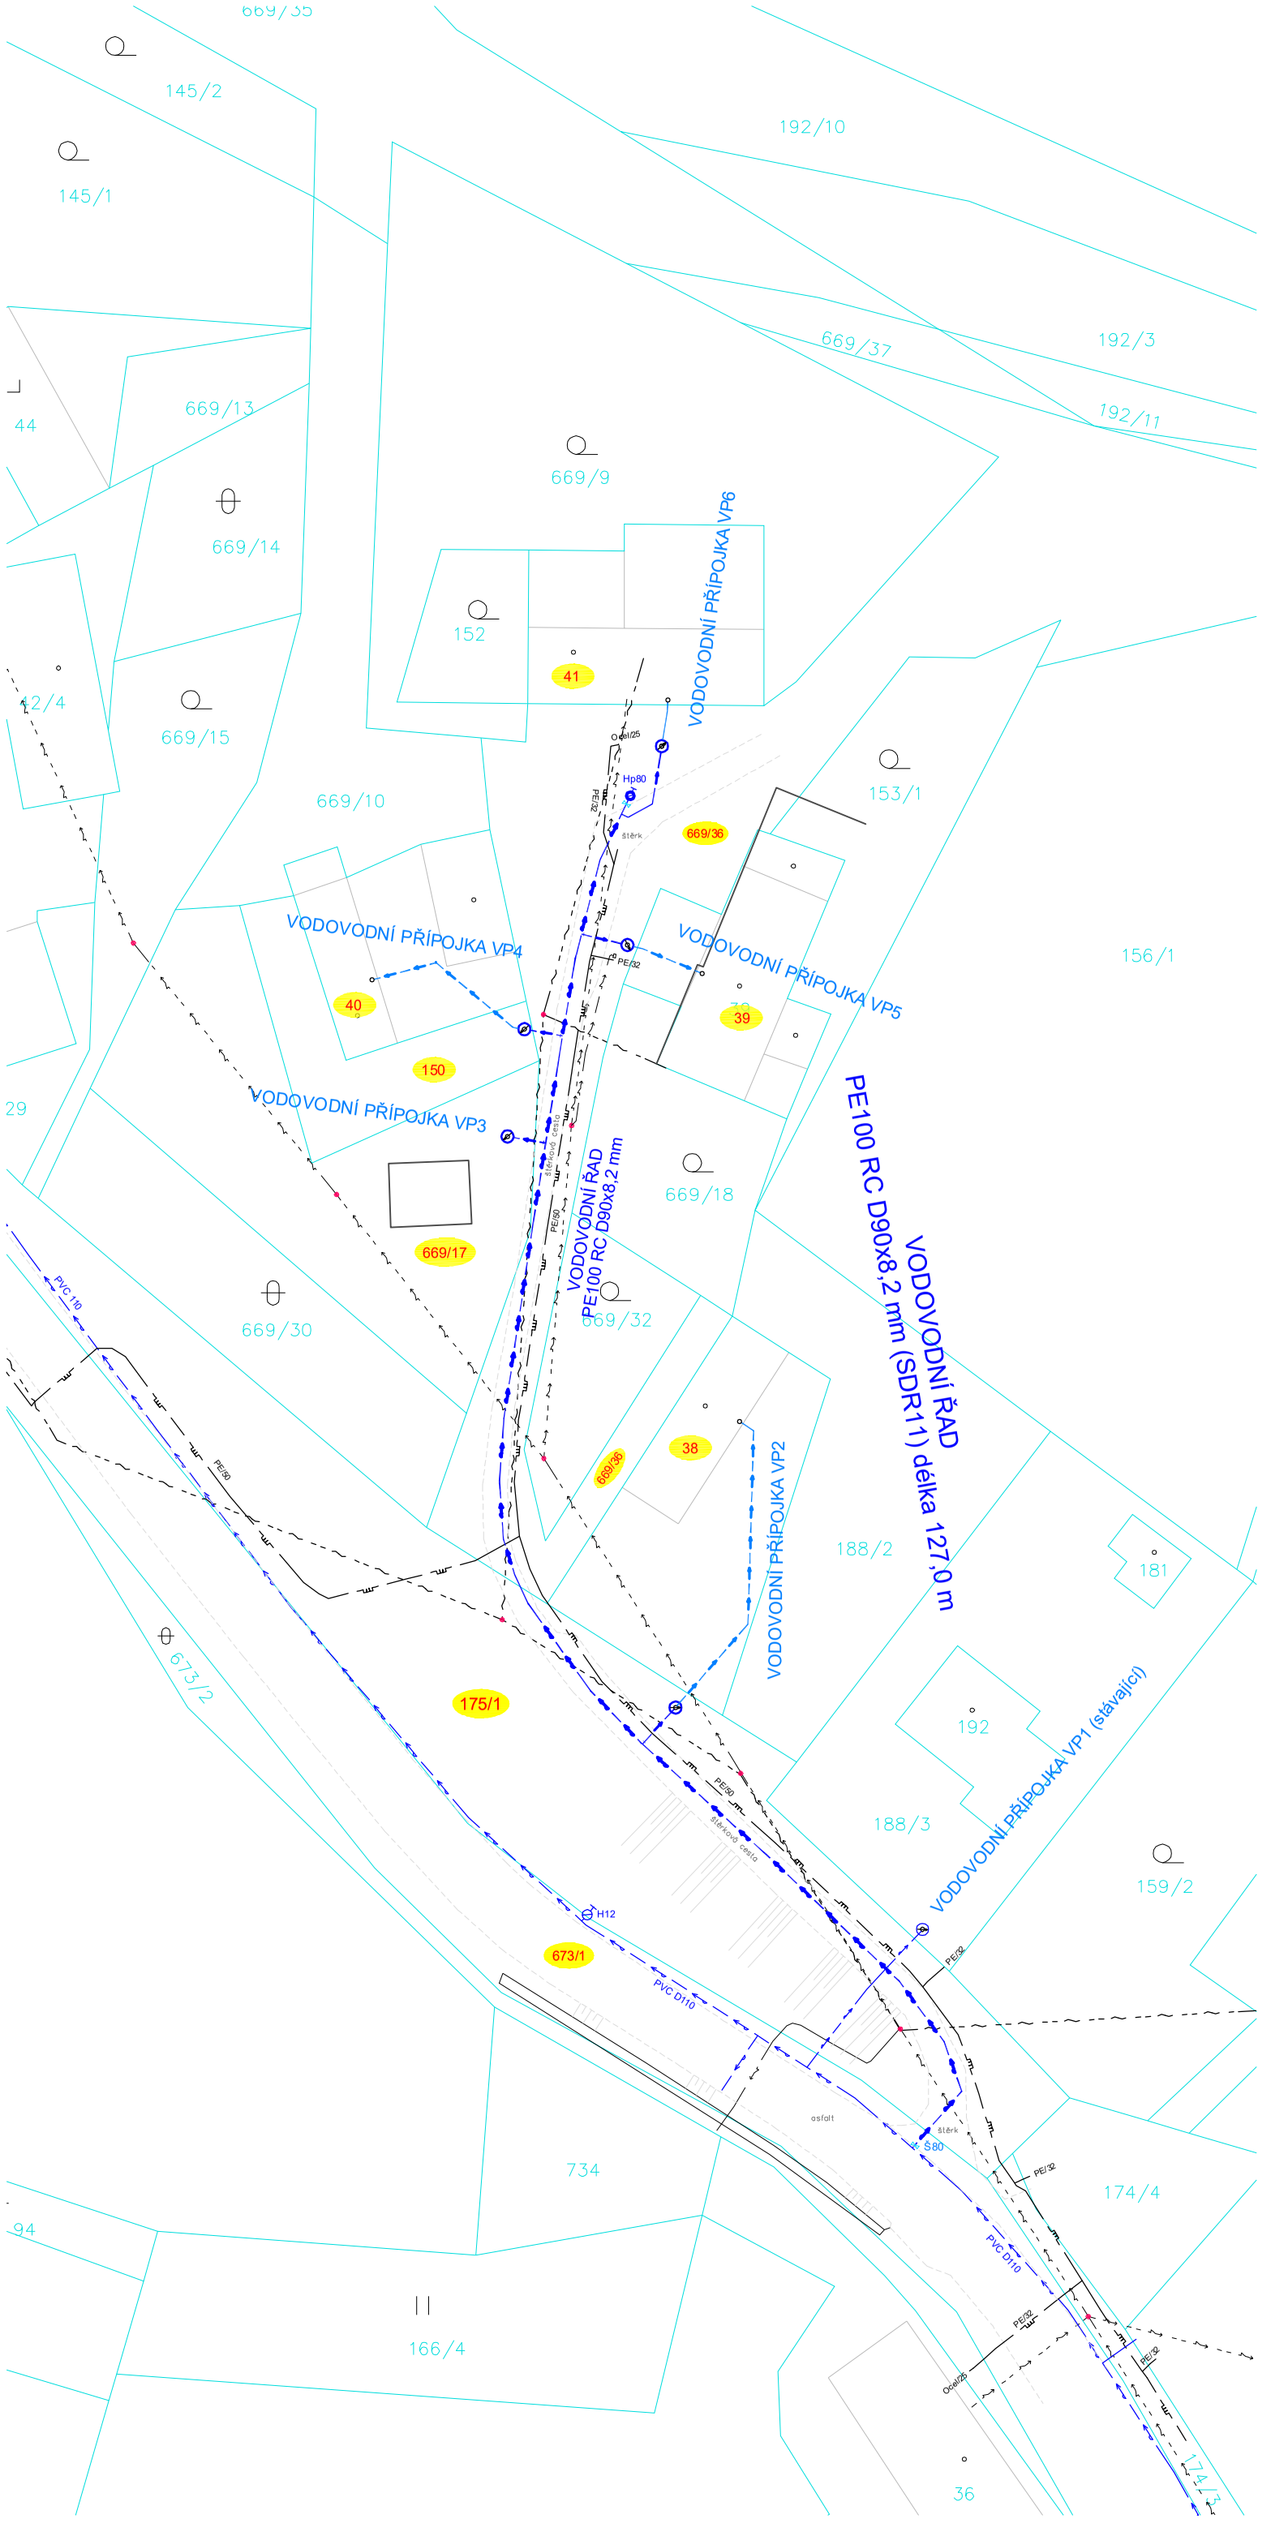

LEGENDA INŽENÝRSKÝCH SÍTÍ:

STÁVAJÍCÍ SÍTĚ:

- PODZEMNÍ SDĚLOVACÍ VEDENÍ
- NADZEMNÍ SDĚLOVACÍ VEDENÍ
- PODZEMNÍ VEDENÍ NN
- NADZEMNÍ VEDENÍ NN
- VEŘEJNÉ OSVĚTLENÍ
- STL PLYNOVOD
- VODOVOD
- KANALIZACE DEŠŤOVÁ

175/1 — KATASTRÁLNÍ ČÍSLO DOTČENÉHO POZEMKU

NAVRŽENÉ SÍTĚ :

- VODOVODNÍ ŘAD
  PE100 RC D90x8,2 SDR11 (PN16) - DÉLKA 127,0 m
- VODOVODNÍ PŘÍPOJKY
  PE100 D32x3,0 mm (SDR11) - DÉLKA 22,5 m
- DOMOVNÍ VODOVOD
  PE100 D32x3,0 mm (SDR11) - DÉLKA 52,0 m

MĚŘÍTKO:

1 : 500

m 5 10 15 20 25

PODZEMNÍ VEDENÍ JSOU ZAKRESLENA INFORMATIVNĚ !!
PODMÍNKOU ZAHÁJENÍ STAVEBNÍCH PRACÍ JE VYTYČENÍ PODZEMNÍCH VEDENÍ A OZNÁMENÍ ZAČÁTKU STAVBY JEJICH SPRÁVCŮM !!

S

ZODPOVĚDNÝ PROJEKTANT	VYPRACOVAL	MK PROFI Hradec Králové s.r.o. Brněnská 700/25, 500 06 Hr. Králové tel.: 605 162 566, www.mkprofihk.cz	
MARTIN KALMUS	TOMÁŠ ČERNÝ, DIS.		
INVESTOR: Vodovody a kanalizace Pardubice, a.s. Teplého 2014, Zelené předměstí – 53002 Pardubice			
KRAJ: PARDUBICKÝ	OKRES: PARDUBICE	ČÍSLO ZAKÁZKY	
PRODLOUŽENÍ VODOVODNÍHO ŘADU V BĚLEČKU		DRUH PROJEKTU	DVZ+DPS
		DATUM	08/2023
		FORMÁT	4 x A4
		MĚŘÍTKO	1 : 500
VÝKRES: Katastrální situace		PŘÍLOHA	C.2.