




BETONOVÉ ZAJIŠŤOVACÍ BLOKY  
PRO POTRUBÍ DN 100 mm - HORIZONTÁLNÍ LOMY

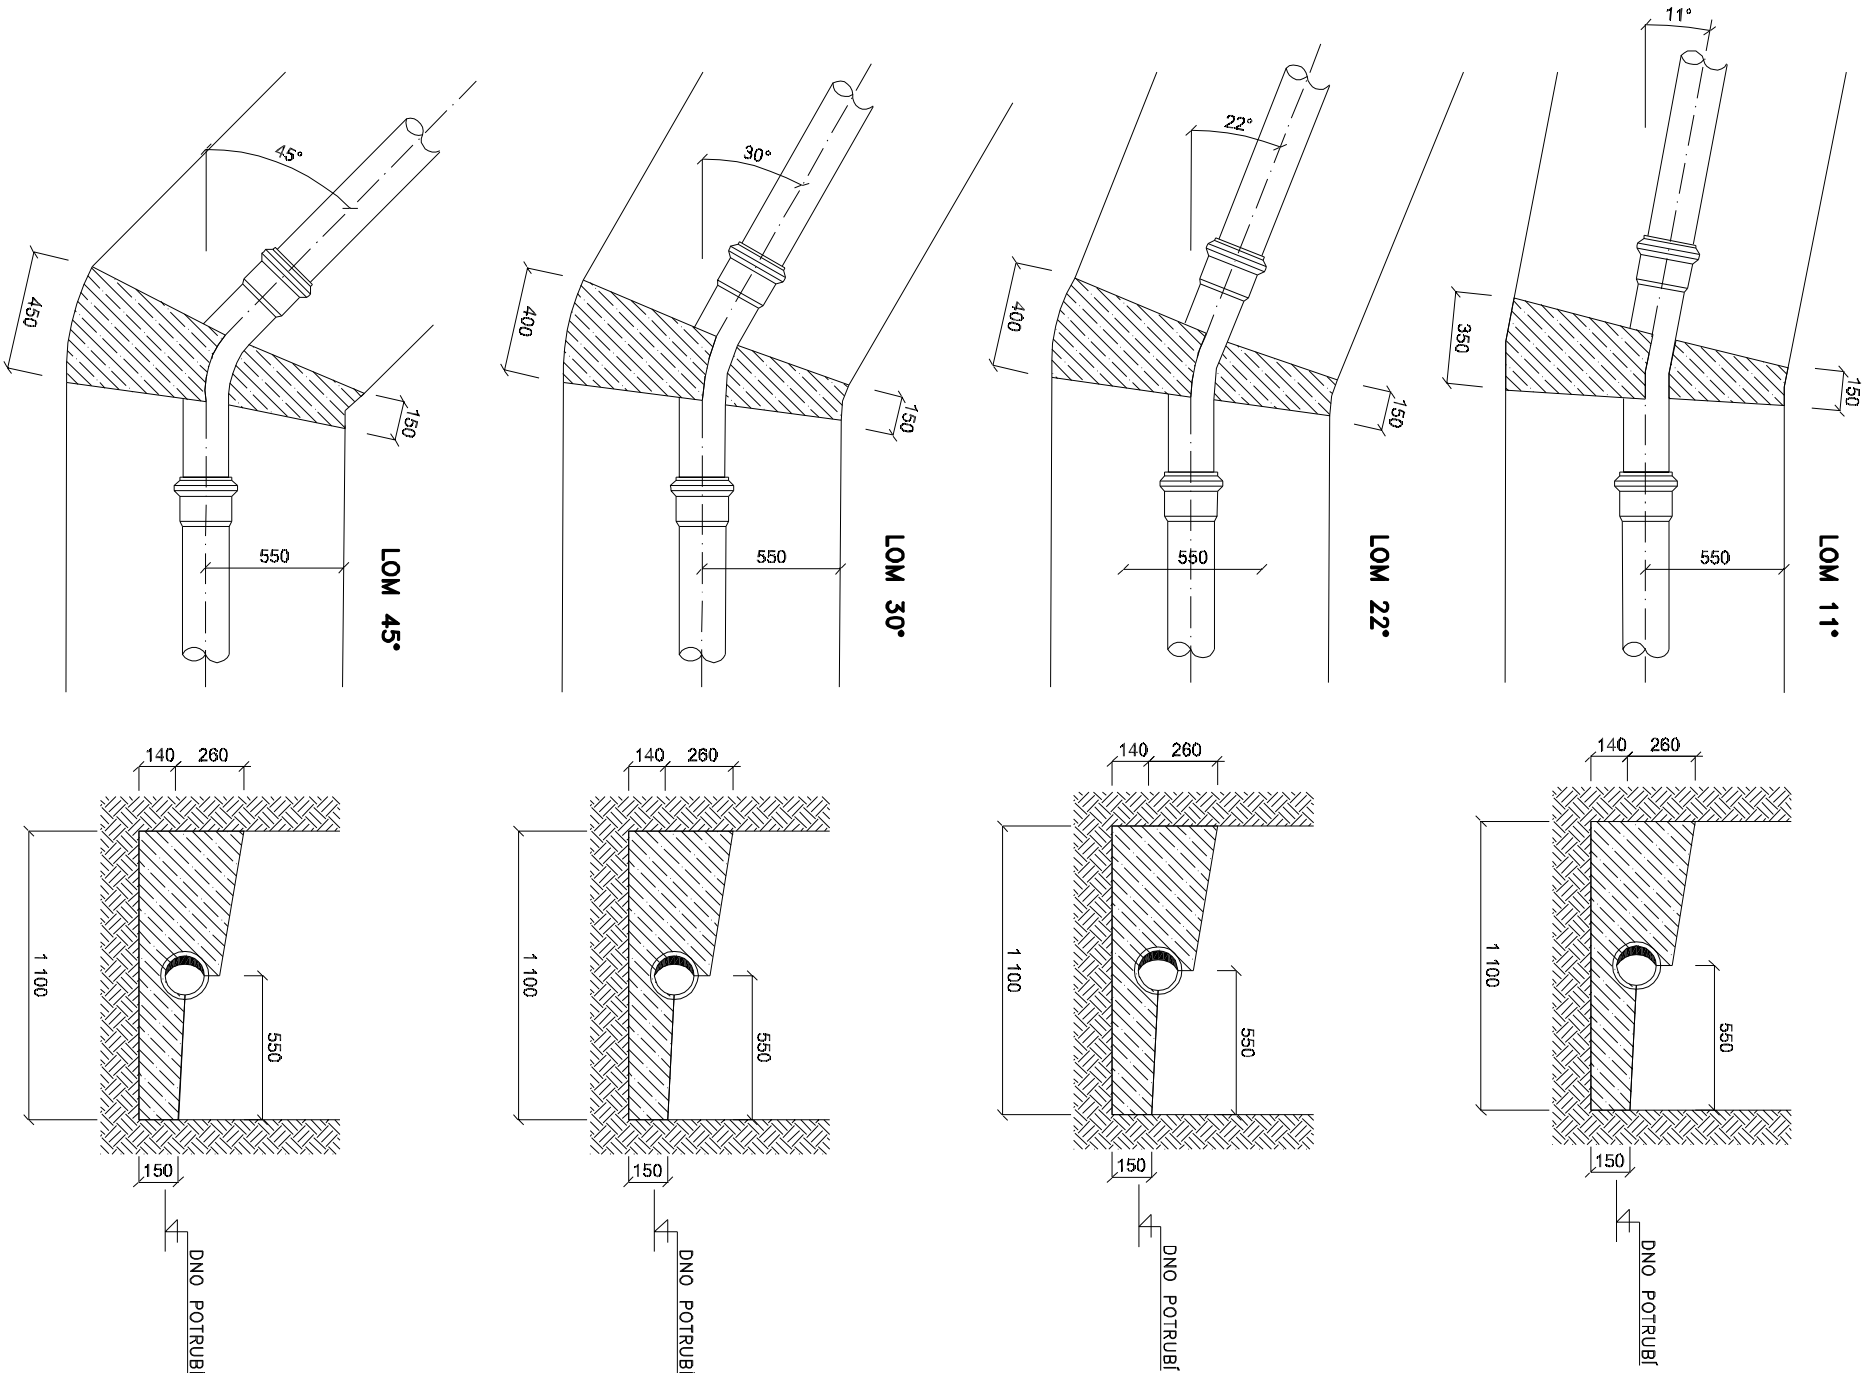


BLOK PRO ŠOUPĚ DN 80

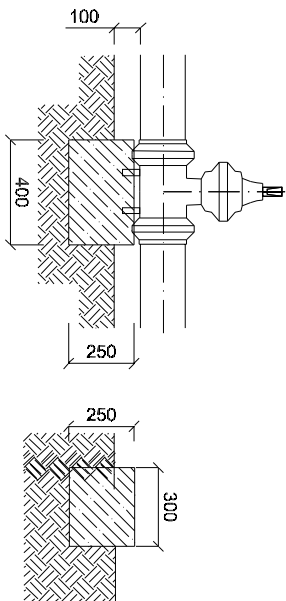

BLOK PRO HYDRANTOVÁ KOLENA DN80

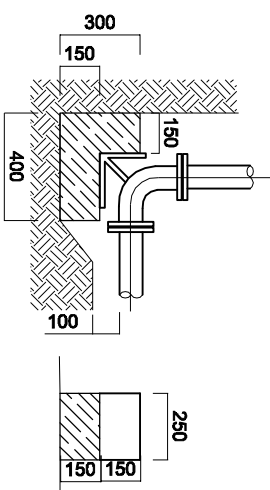

BLOK PRO ODBOČENÍ TVAROVKY 100d80

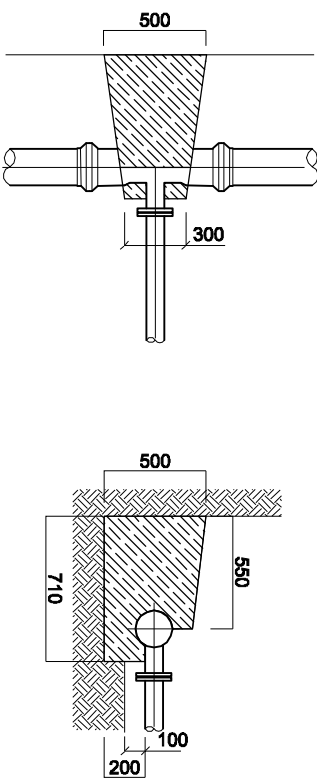

POZNÁMKA:

ZPŮSOB PROVEDENÍ BETONOVÝCH ZAJIŠŤOVACÍCH BLOKŮ JE SHODNÝ V DANÝCH PŘÍPÁDECH BEZ OHLEDU NA DRUH TRUBNÍHO MATERIÁLU, VE VÝKREPECH JE ZNÁZORNĚNO ZAJIŠTĚNÍ TRUBNÍCH ŘADŮ Z PLASTOVÝCH TRUB MONDIAL DN 100 A DN 80.

ZODPOVĚDNÝ PROJEKTANT		VYPRACOVAL	
MARTIN KALMUS		TOMÁŠ ČERNÝ, DIS.	
INVESTOR:		Vodovody a kanalizace Pardubice, a.s Teplého 2014, Zelené předměstí – 53002 Pardubice	
KRAJ:	PARDUBICKÝ	OKRES:	PARDUBICE
PRODLOUŽENÍ VODOVODNÍHO ŘADU V BĚLEČKU			
VÝKRES:		ČÍSLO ZAKÁZKY	
		DRUH PROJEKTU	DVZ+DPS
		DATUM	08/2023
		FORMÁT	2 x A4
		MĚŘÍTKO	1 : 20
VÝKRES:		PŘÍLOHA	
Výkres bloků na vodovodním potrubí		D.4.	

**MK PROFÍ**  
**Hradec Králové s.r.o.**  
Brtněnská 700/25, 500 06 Hř. Králové  
tel.: 605 162 566, [www.mkprofhk.cz](http://www.mkprofhk.cz)