


Výkres vytvořil program pp_vod
KATASTRY
PARCELNÍ ČÍSLO
DRUH POVRCHU

(c)AutoPEN Liberec, tel:481120160, autopen@volny.cz	
OHRAZENICE	
37/6	147/2
ZATRAVNŮVACÍ DLAŽBA	ASFALTOVÁ KOMUNIKACE
KM 0,0	
KM 81,0	

MĚŘÍTKA 1:500/100

LEGENDA TYPŮ ČAR
PŮVODNÍ TERÉN
HRUBÉ TERÉNNÍ ÚPRAVY

PODÉLNÝ PROFIL
VODOVODNÍHO ŘADU

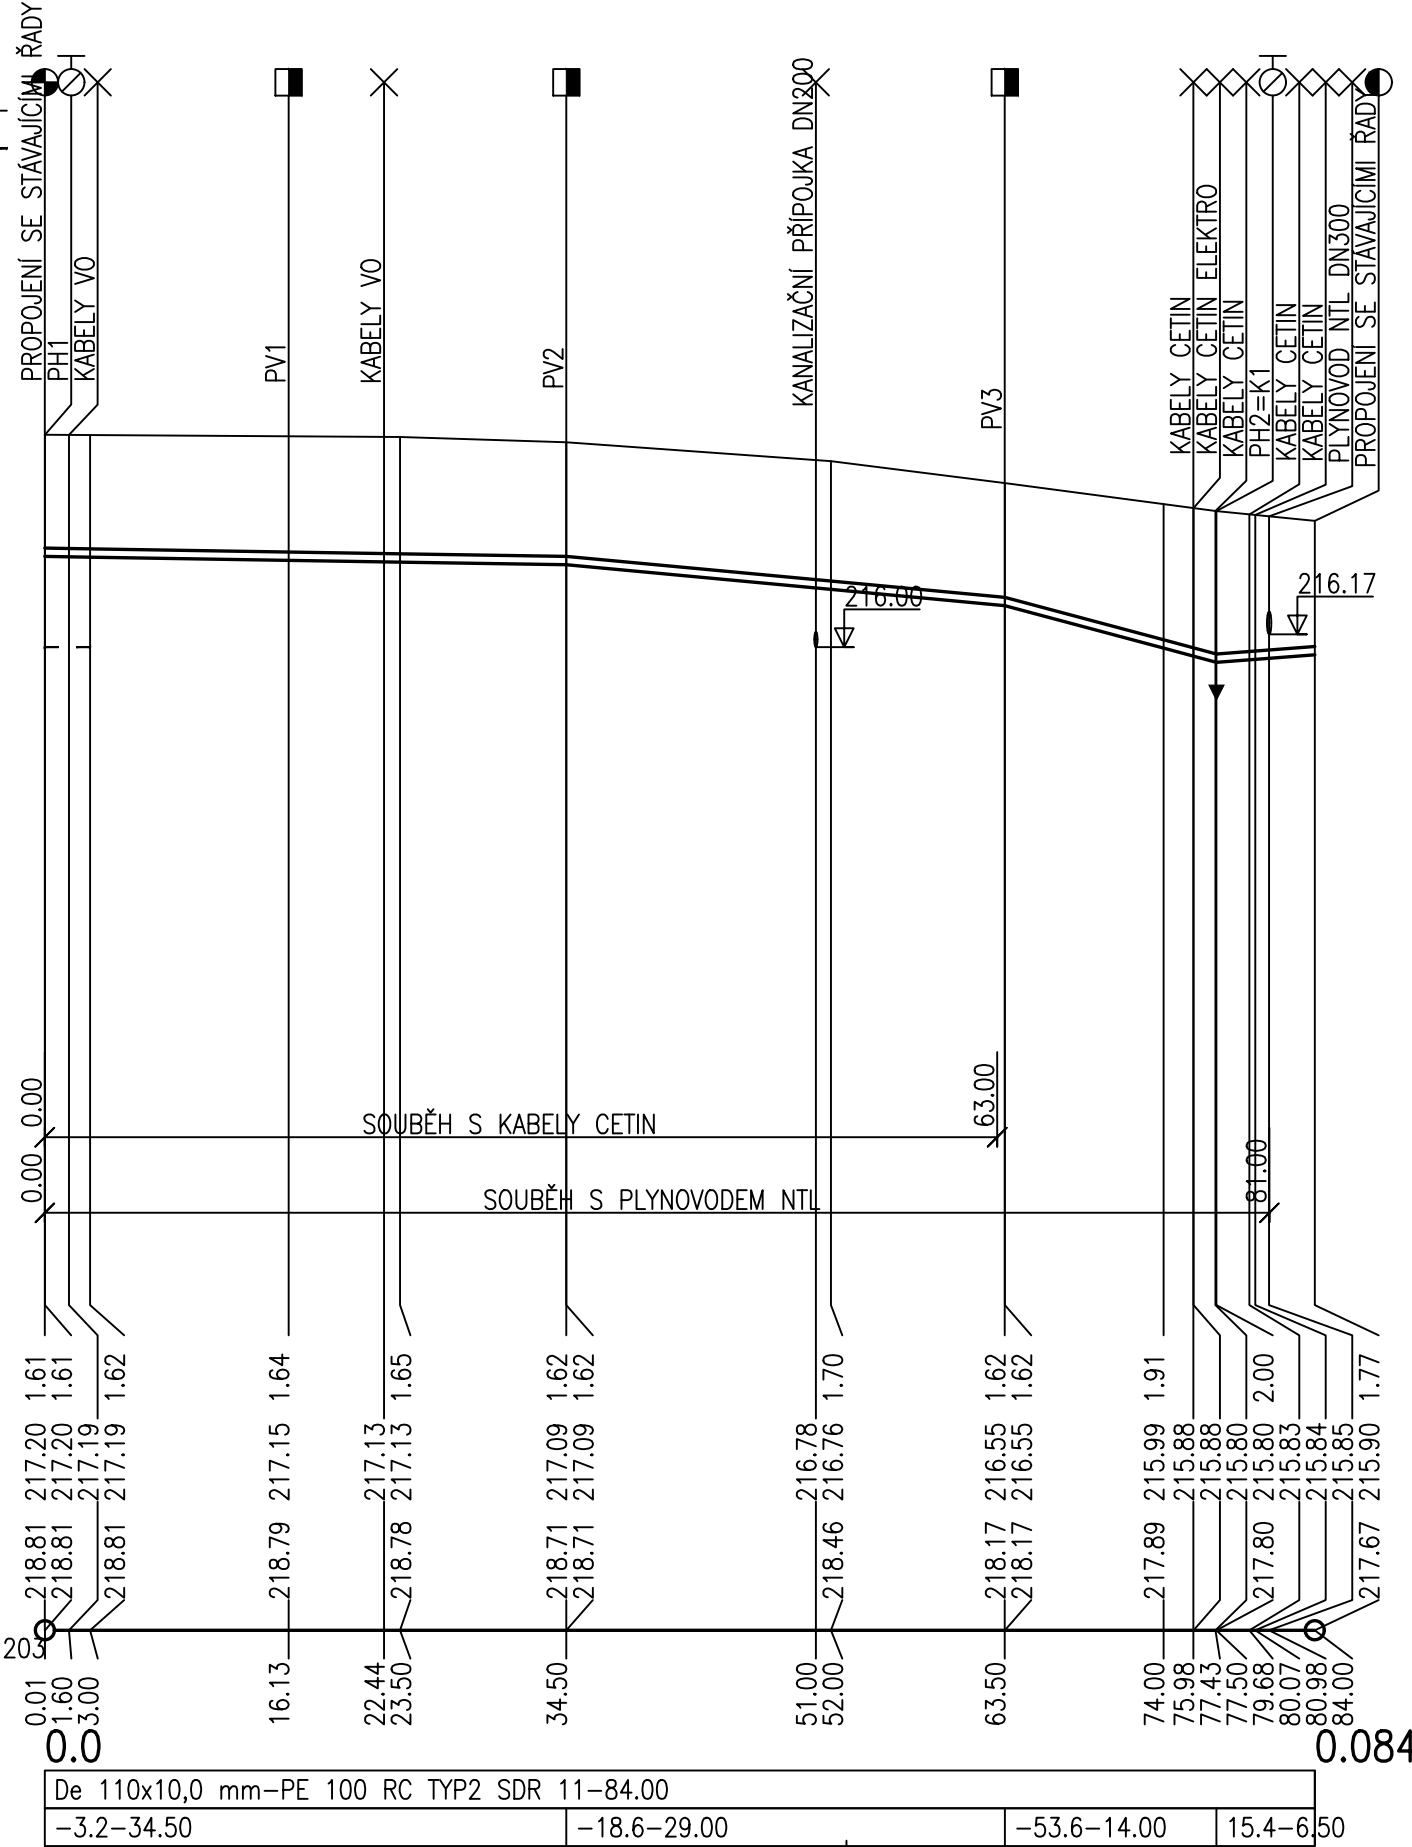

POZNÁMKA:
PODZEMNÍ VEDENÍ JSOU ZAKRESLENA POUZE INFORMATIVNĚ,
PŘED ZAPOČETÍM ZEMNÍCH PRACÍ JE NUTNÉ PROVÉST JEJICH VYTÝČENÍ.

SOUŘADNICOVÝ SYSTÉM JSTK
VÝŠKOVÝ SYSTÉM BPV

Projektant	Vypracoval	Kontroloval	Projektant: VK PROJEKT, spol. s r.o. Teplého 2014, 530 02 Pardubice DIČ:CZ64826431 tel.:466 335 012 e-mail: vkprojekt@centrum.cz	
Ladislav Konvalina <i>Ladislav Konvalina</i>	Ladislav Konvalina			
Obec: Pardubice				
Investor: Vodovody a kanalizace Pardubice a.s.				
PARDUBICE, OHRAZENICE UL. FRIČOVA II. ETAPA - VODOVOD IO 01 VODOVOD			Druh dokumentace	DOS, DPS
			Datum	04/2023
			Číslo zakázky	839-23
			Počet formátů	3A4
PODÉLNÝ PROFIL VODOVODNÍHO ŘADU			Měřítko: 1: 500/100	Číslo přílohy: D.1.02