

Výkres vytvořil program pp\_vod  
KATASTRY  
PARCELNÍ ČÍSLA  
DRUH POVRCHU

MĚŘÍTKA 1:100/100

PODÉLNÝ PROFIL  
PROPOJENÍ 1

HLOUBKA VÝKOPU

KÓTA DNA POTRUBÍ

KÓTA PŮVODNÍHO TERÉNU

SROVNÁVACÍ ROVINA

STANIČENÍ [km/m]  
DN[mm]–MATERIÁL–DÉLKA[m]  
SKLON[?]-DÉLKA[m]

(c)AutoPEN Liberec, tel:481120160, autopen@volny.cz


|            |     |     |
|------------|-----|-----|
| OHRAZENICE |     |     |
| 147/2      |     |     |
| (1)        | (2) | (3) |

KM 0,0

V1

KM 0,014

- (n)
- (1)
- (2)
- (3)
- TABULKA VYSVĚTLIVEK
- ASFALTOVÁ KOMUNIKACE
- TRAVNATÝ POVRCH
- ZÁMKOVÁ DLAŽBA

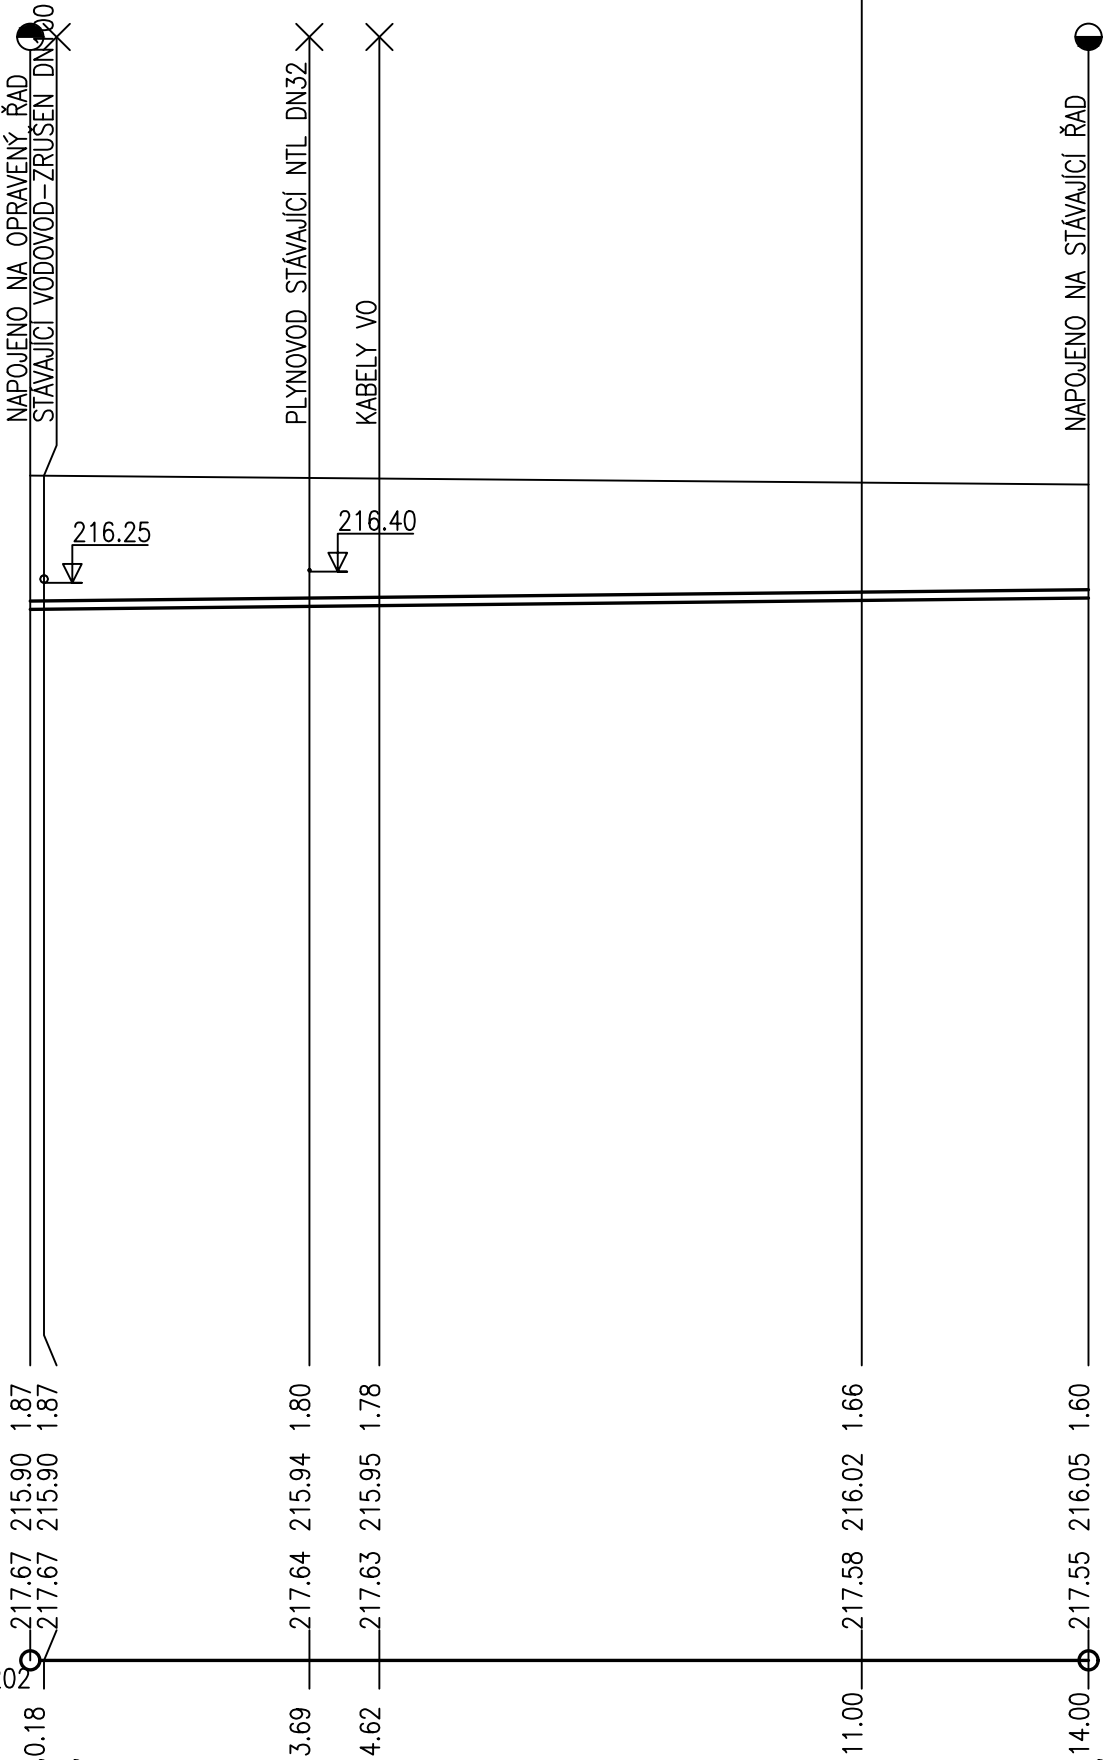

POZNÁMKA:  
PODZEMNÍ VEDENÍ JSOU ZAKRESLENA POUZE INFORMATIVNĚ,  
PŘED ZAPOČETÍM ZEMNÍCH PRACÍ JE NUTNÉ PROVÉST JEJICH VYTYČENÍ.

SOUŘADNICOVÝ SYSTÉM JSTK  
VÝŠKOVÝ SYSTÉM BPV

|   |                    |             |   |                          |
|---|--------------------|-------------|---|--------------------------|
| Projektant  | Vypracoval         | Kontroloval | Projektant:<br>VK PROJEKT, spol. s r.o.<br>Teplého 2014, 530 02 Pardubice<br>DIČ:CZ64826431<br>tel.:466 335 012<br>e-mail: vkprojekt@centrum.cz |                          |
| Ladislav Konvalina  | Ladislav Konvalina |             |   |                          |
|   |                    |             |   |                          |
| Obec: Pardubice   |                    |             |   |                          |
| Investor: Vodovody a kanalizace Pardubice a.s.                            |                    |             | Druh dokumentace  | DOS, DPS                 |
| PARDUBICE, OHRAZENICE<br>UL. FRIČOVA II. ETAPA - VODOVOD<br>IO 01 VODOVOD |                    |             | Datum   | 04/2023                  |
|   |                    |             | Číslo zakázky   | 839-23                   |
|   |                    |             | Počet formátů   | 2A4                      |
| PODÉLNÝ PROFIL PROPOJENÍ 1  |                    |             | Měřítko:<br>1:100/100   | Číslo přílohy:<br>D.1.03 |