

Vaše značka: žádost
Naše značka: 400/22
Vyřizuje: Miloslav Houdek
Telefon: 467 043 813
E-mail: mhoudek@eop.cz
Datum: 13.12..2022

Multiaqua, s.r.o.
Veverkova 1343
500 02 Hradec Králové


Vyjádření k existenci sítí

Název stavby	Pardubice, Dražkovice u mateřské školy- vodovod
Projektant	Multiaqua, s.r.o.
Předložená část PD (SO)	Situační výkres
Číslo projektu	M 22/058
Datum zpracování PD	Leden 2023
Stupeň projektu	Ohlášení stavby
Investor	VaK Pardubice, a.s.
Číslo vyjádření DTO	400/22

K výše uvedené projektové dokumentaci uvádíme tyto připomínky:

Po ověření navrženého řešení sdělujeme, že v zájmovém území **nedojde ke styku** se zařízením v majetku EOP Distribuce, a.s. (dále jen DTO) a Elektrárny Opatovice, a.s. (dále jen EOP) a se stavbou souhlasíme a vzdáváme se odvolání ve správním řízení o vydání rozhodnutí a využití území.


Platnost tohoto vyjádření je 6 měsíců od data jeho vydání. Podmínky tohoto vyjádření požadujeme zpracovat do stavebního povolení / územního rozhodnutí.

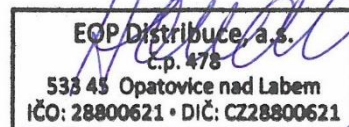

EOP Distribuce, a.s.

IČO 288 00 621 | DIČ CZ28800621 | DATOVÁ SCHRÁNKA gvjzp6d | č.p. 478, 533 45 Opatovice nad Labem | +420 466 843 111 | www.eop.cz

Společnost je zapsána v obchodním rejstříku vedeném Krajským soudem v Hradci Králové, v oddílu B., vložce 2940.

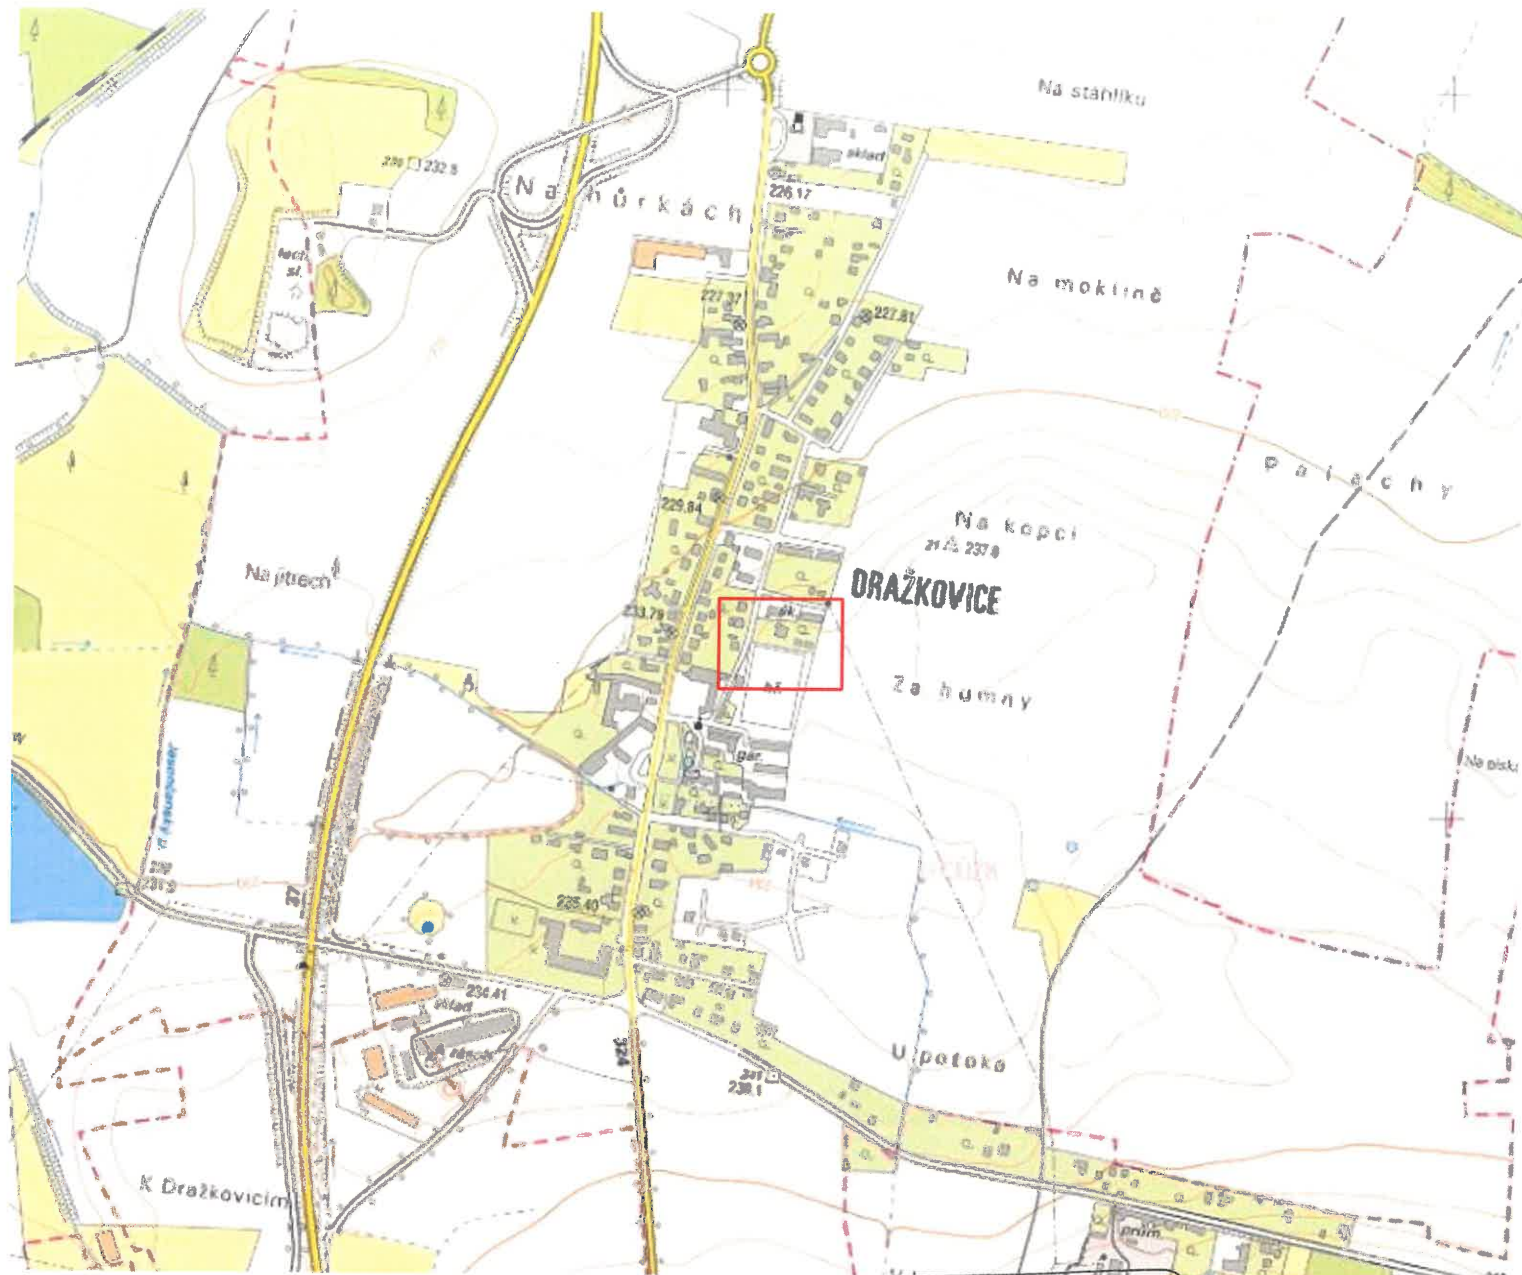





Legenda:

zájmová lokalita

Na dané situaci se nenachází zařízení ve vlastnictví nebo správě EOP Distribuce, a.s. a Elektrárny Opatovice, a.s. Toto vyjádření se vydává pro potřeby územního a stavebního řízení a jeho platnost je 6 měsíců ode dne vystavení.

Vyjádření dne: 13.12.22 Č.: 400 Podpis: *[Signature]*



Zodpovědný projektant	Vypracoval	Technická kontrola	<div></div> <div>MULTIAQUA s. r. o. VEVERKOVA 1343 500 02 HRADEC KRÁLOVÉ IČO: 60113111 TEL. +420 498 500 359 DIČ: CZ60113111 WWW.MULTIAQUA.CZ</div>	
Jiří Myslík, DiS.	Leona Šaldová	Ing. Lubor Dítě		
				
Kraj: Pardubický	Obec: Pardubice– Dražkovice			
Investor: Vodovody a kanalizace Pardubice, a.s., Teplého 2014, 530 02 Pardubice				
Pardubice, Dražkovice u mateřské školy– vodovod			Stupeň	ohlášení stavby
			Datum	leden 2023
			Zakázkové číslo	M 22/058
			Formát	1 A4
Situační výkres širších vztahů			Měřítko:	Číslo přílohy:
			1:10 000	C.1
Předložená dokumentace je duševním vlastnictvím firmy MultiAqua s.r.o., Hradec Králové				