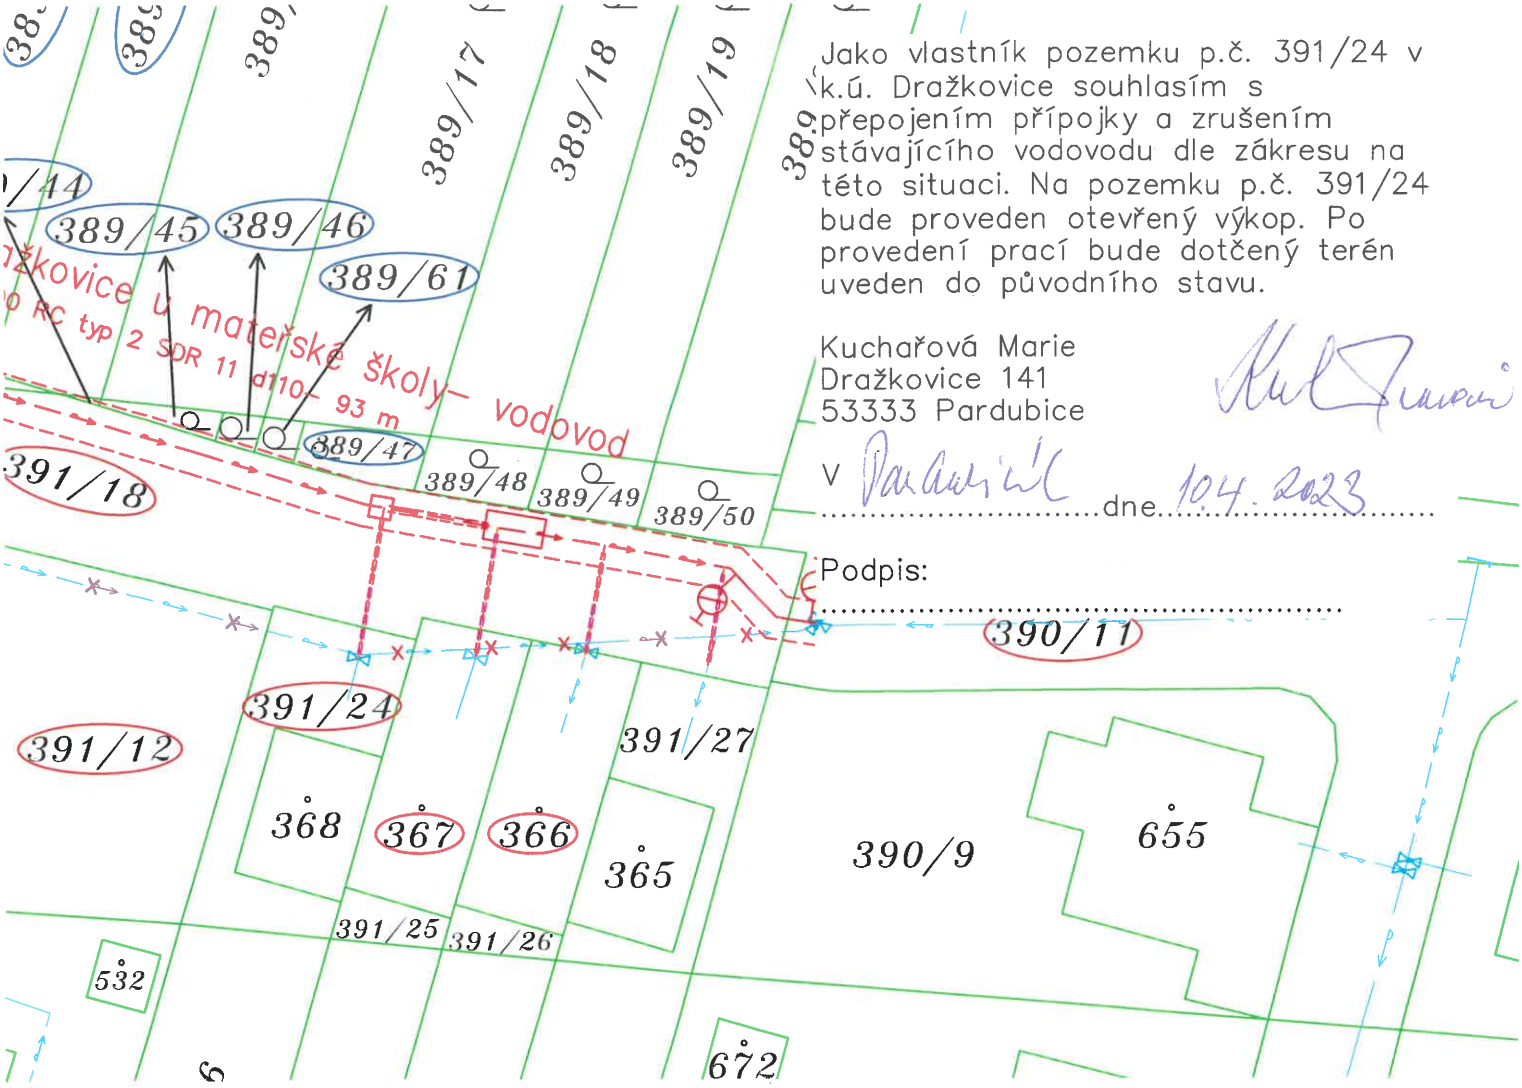

Jako vlastník pozemku p.č. 391/24 v k.ú. Dražkovice souhlasím s přepojením přípojky a zrušením stávajícího vodovodu dle zákresu na této situaci. Na pozemku p.č. 391/24 bude proveden otevřený výkop. Po provedení prací bude dotčený terén uveden do původního stavu.

Kuchařová Marie
Dražkovice 141
53333 Pardubice

V Pardubicích dne 10.4.2023

Podpis: .....

LEGENDA:

čáry katastrální mapy:

- slučkové hranice (vnitřní kresba)
- hranice parcel
- 5812 parcelní číslo
- 5812 pozemky dotčené stavbou
- 5812 pozemky dotčené ochranným pásmem

stávající sítě:

- stávající vodovod

navržené sítě:

- navržený vodovod
- zrušení stávajícího vodovodu
- přepojení stávajících přípojek včetně chráničky

S

k.ú. Dražkovice 632252

Zodpovědný projektant	Vypracoval	Technická kontrola
Jiří Myslík, DiS.	Leona Šaldová	Ing. Lubor Dítě
Kraj: Pardubický	Obec: Pardubice	
Investor: Vodovody a kanalizace Pardubice, a.s., Teplého 2014, 530 02 Pardubice		

MULTIAQUA s.r.o.
Veverkova 1343
500 02 Hradec Králové
IČO: 60113111 DIČ: CZ60113111
TEL. +420 498 500 227

Stupeň	společné povolení
Datum	březen 2023
Zakázkové číslo	M 22/058
Formát	1 A4
Měřítko: 1:500	Číslo přílohy: C.2–výřez

Pardubice, Dražkovice u mateřské školy– vodovod

Katastrální situační výkres– výřez

Předložená dokumentace je duševním vlastnictvím firmy Multiaqua s.r.o., Hradec Králové