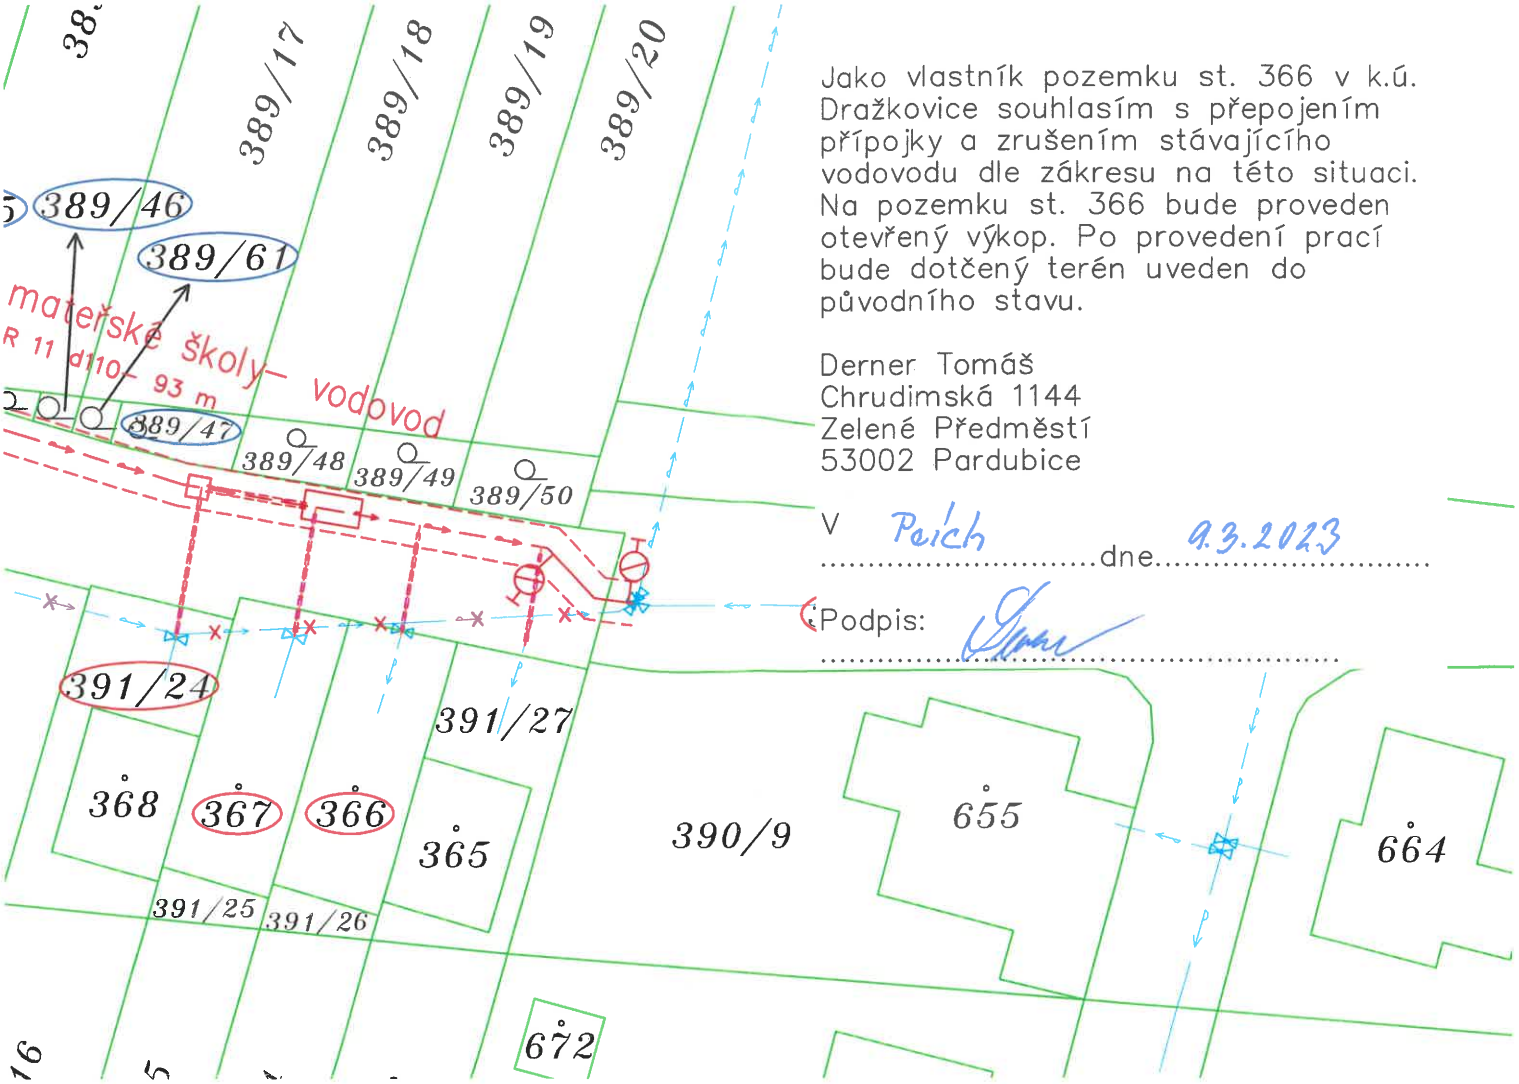

Jako vlastník pozemku st. 366 v k.ú. Dražkovice souhlasím s přepojením přípojky a zrušením stávajícího vodovodu dle zákresu na této situaci. Na pozemku st. 366 bude proveden otevřený výkop. Po provedení prací bude dotčený terén uveden do původního stavu.

Derner Tomáš
Chrudimská 1144
Zelené Předměstí
53002 Pardubice

V Poličce dne 9.3.2023

Podpis:

LEGENDA:

čáry katastrální mapy:

- slučkové hranice (vnitřní kresba)
- hranice parcel
- 5812 parcelní číslo
- 5812 pozemky dotčené stavbou
- 5812 pozemky dotčené ochranným pásmem

stávající sítě:

- stávající vodovod

navržené sítě:

- navržený vodovod
- zrušení stávajícího vodovodu
- přepojení stávajících přípojek včetně chráničky

S

k.ú. Dražkovice 632252

Zodpovědný projektant	Vypracoval	Technická kontrola
Jiří Myslík, DiS.	Leona Šaldová	Ing. Lubor Dítě
Myslík	Šaldová	
Kraj: Pardubický	Obec: Pardubice	
Investor: Vodovody a kanalizace Pardubice, a.s., Teplého 2014, 530 02 Pardubice		

MULTIAQUA s.r.o.
Veverkova 1343
500 02 Hradec Králové
IČO: 60113111
DIČ: CZ60113111
TEL. +420 498 500 227

Pardubice, Dražkovice u mateřské školy– vodovod	Stupeň: společné povolení
	Datum: březen 2023
	Zakázkové číslo: M 22/058
	Formát: 1 A4
Katastrální situační výkres– výřez	Měřítko: 1:500
	Číslo přílohy: C.2–výřez

Předložená dokumentace je duševním vlastnictvím firmy Multiaqua s.r.o., Hradec Králové