




# PŘEHLEDOVÉ SCHEMA KOMUNIKACE

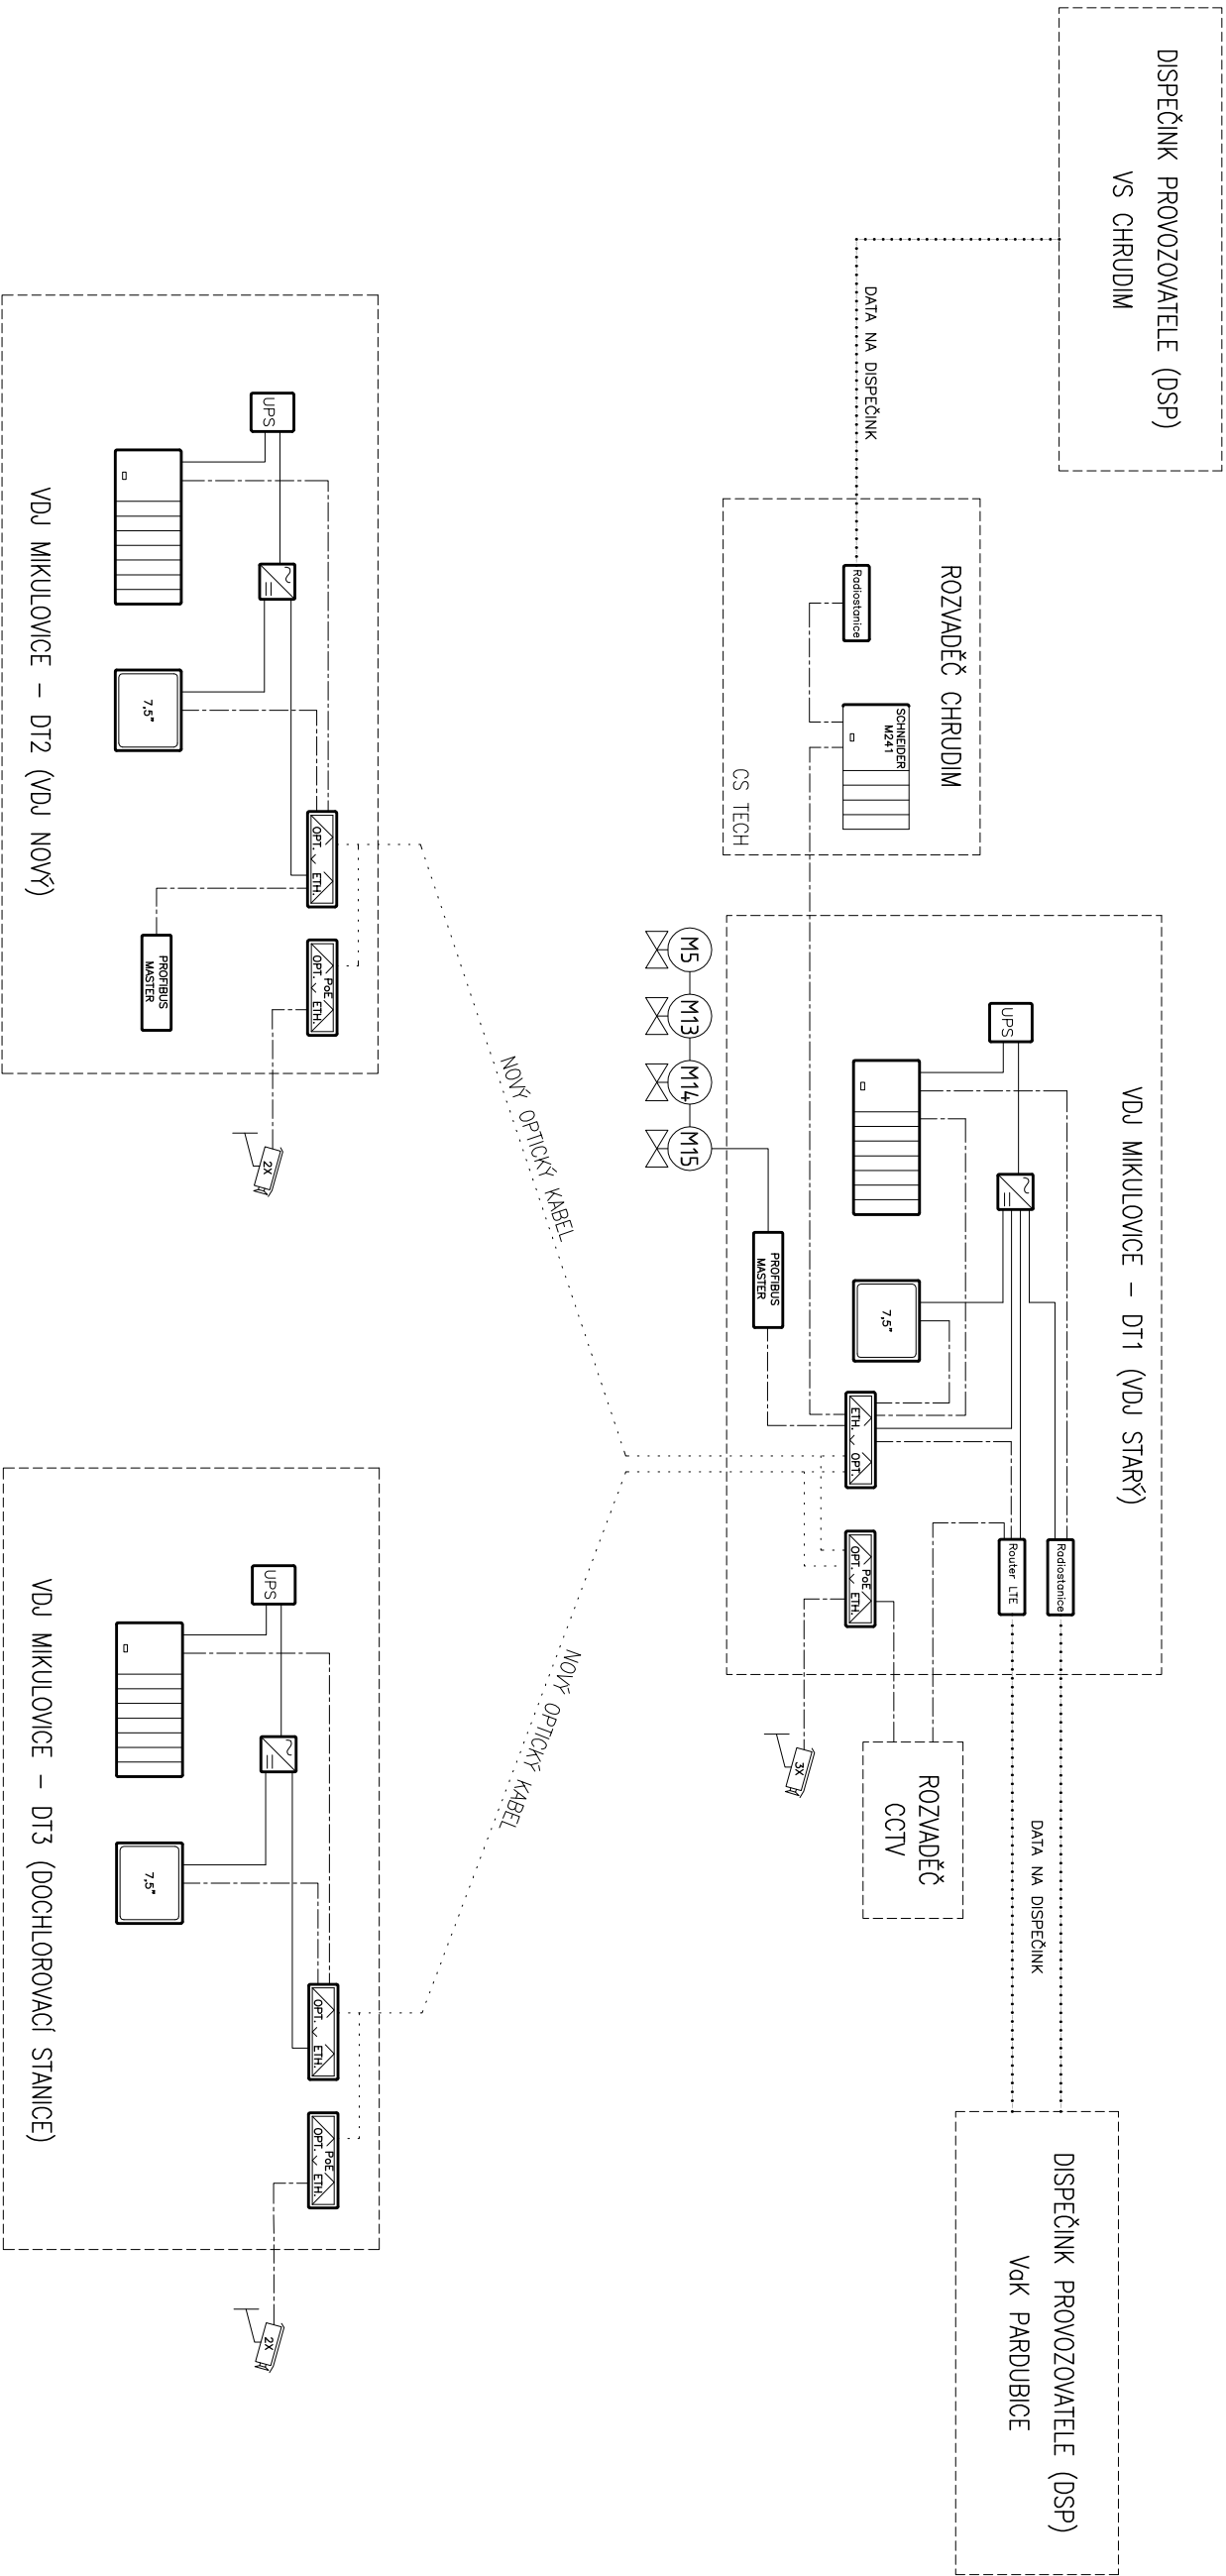

## LEGENDA PRVKŮ:

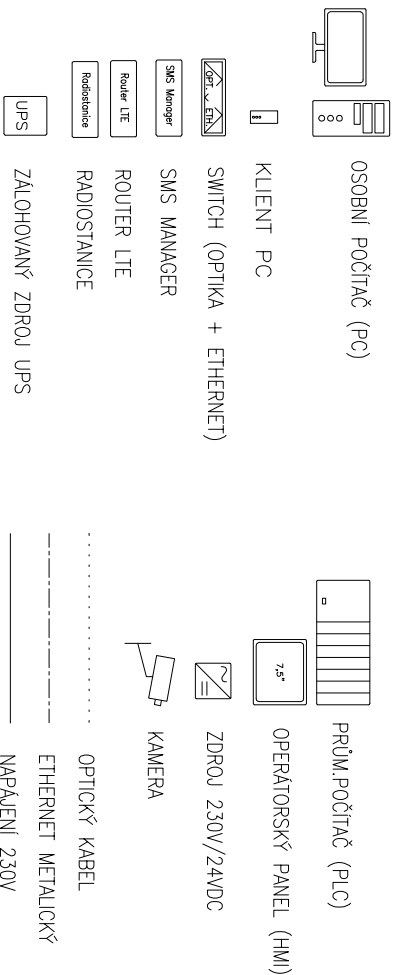

PROJEKTANT	KRESLIL	KONTROLOVAL	 <div>SITEL, s.r.o. Ned Elektrémou 1526/45 106 00 Praha 10 Střelny tel 267 198 111</div>
Ing.Jiří Plánek	Ing.Jiří Plánek	Jan Hrala	
INVESTOR	Vodovody a kanalizace Pardubice, a.s.		
MÍSTO STAVBY	Obec Mikulovice		
NÁZEV STAVBY	Vodojem Mikulovice		
	FORMÁT	A3	
	DATUM	04/2021	
	STUPEŇ	DPS	
	MĚŘÍTKO	-	
	Č.AKCE	10379	
	Č.ARCHIVNÍ	-	
OBSAH VÝKRESU	ČÍSLO KOPIE	ČÍSLO VÝKRESU	
Přehledové schéma komunikace		F-3.6	