



# VDJ MIKULOVICE - NOVÝ

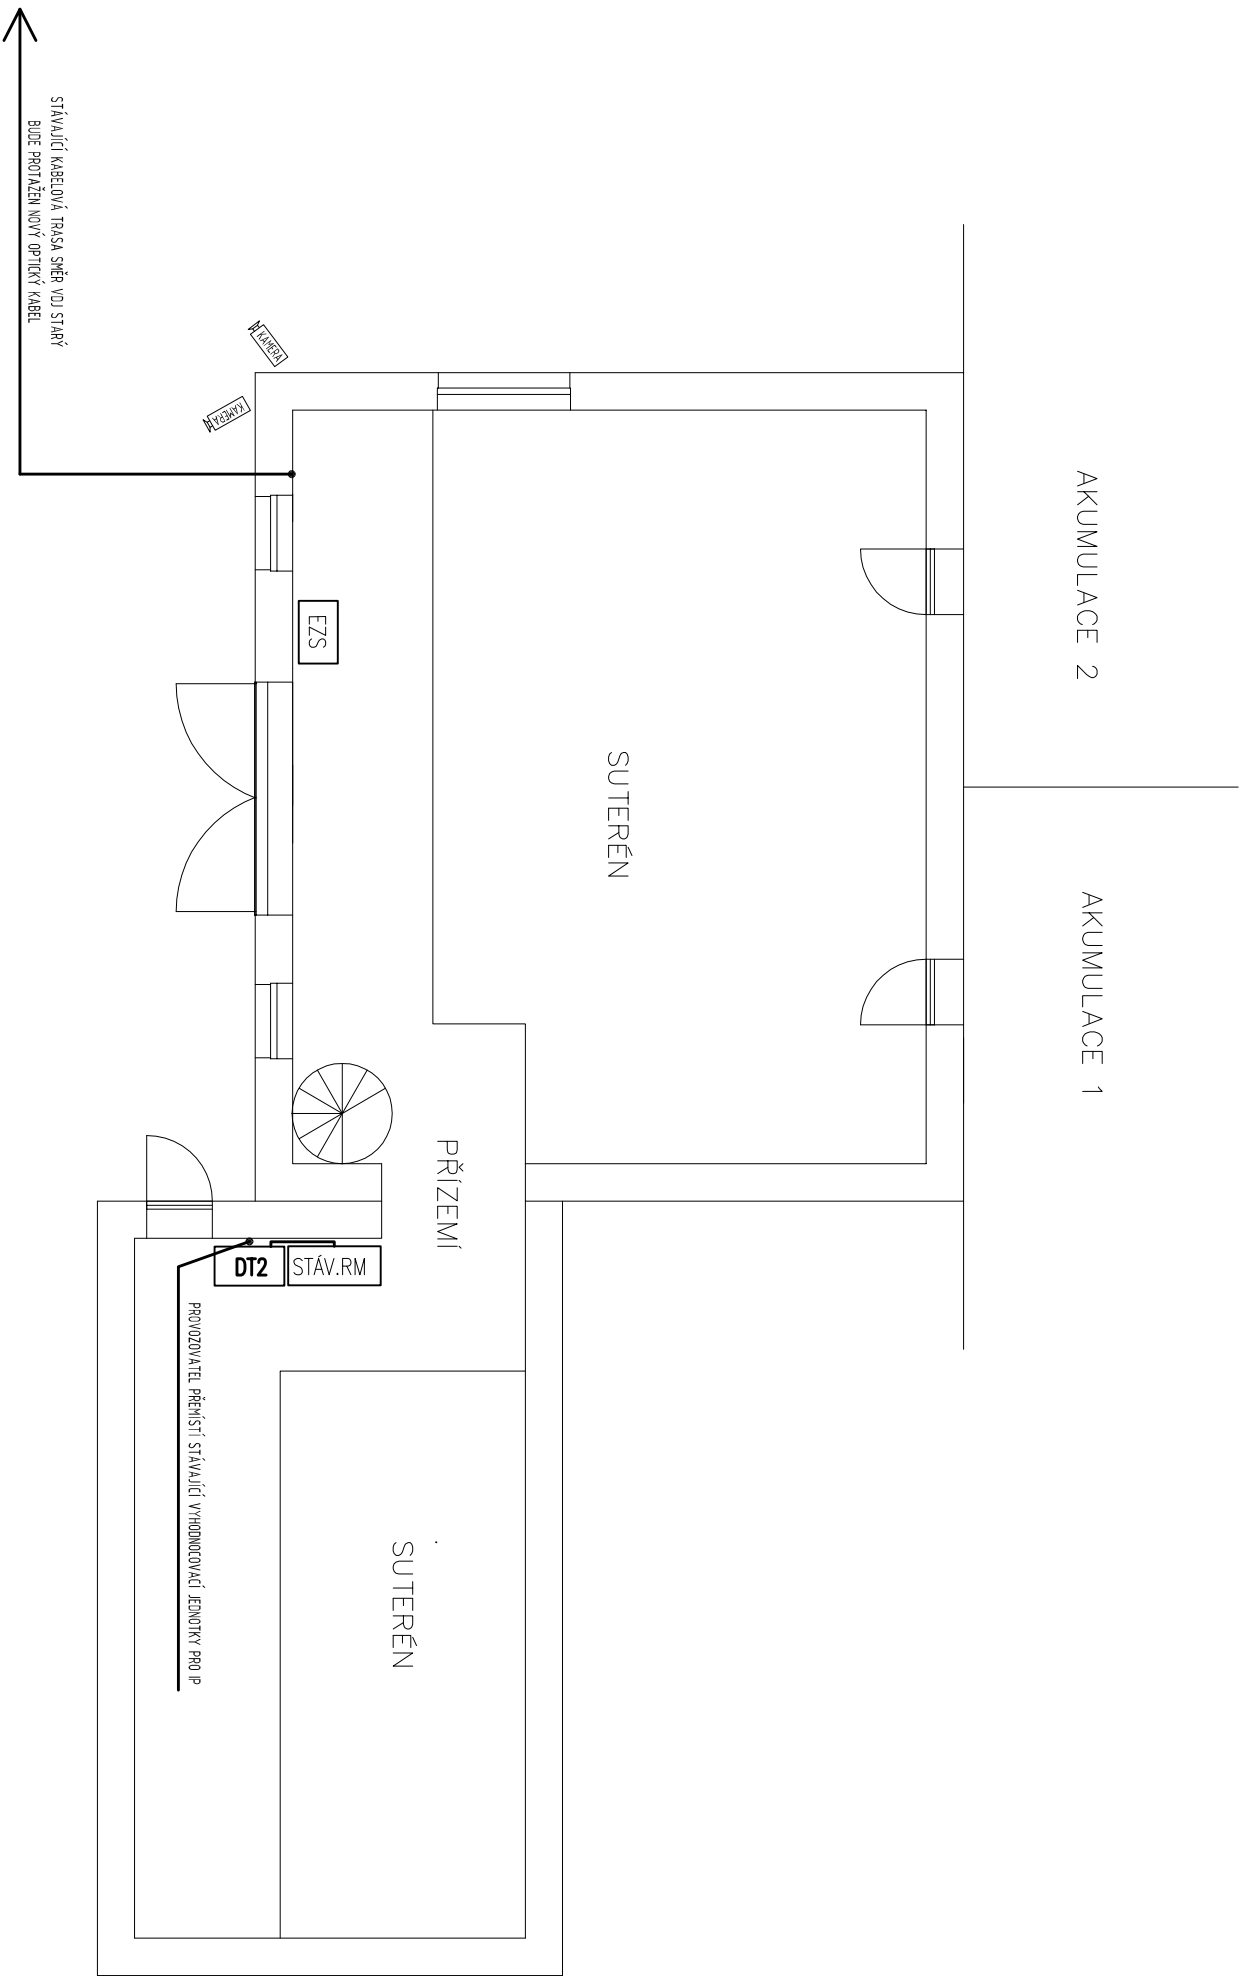

ROZMÍSTĚNÍ JE POUZE ORIENTAČNÍ

PROJEKTANT	KRESLIL	KONTROLOVAL	<div><div>SITEL, s.r.o. Nad Elektrárnou 1526/45 106 00 Praha 10 Střelčiny tel 267 198 111</div></div>	
Ing. Jiří Pláněk	Ing. Jiří Pláněk	Jan Hrala		
INVESTOR	Vodovody a kanalizace Pardubice, a.s.			
MÍSTO STAVBY	Obec Mikulovice			
NÁZEV STAVBY	Vodojem Mikulovice		FORMÁT	A3
			DATUM	04/2021
			STUPEŇ	DPS
			MĚŘÍTKO	-
			Č. AKCE	10379
		Č. ARCHIVNÍ	-	
OBSAH VÝKRESU	Dispozice VDJ Mikulovice - Nový		ČÍSLO KOPIE	ČÍSLO VÝKRESU F-3.8