


VDJ MIKULOVICE - STARÝ

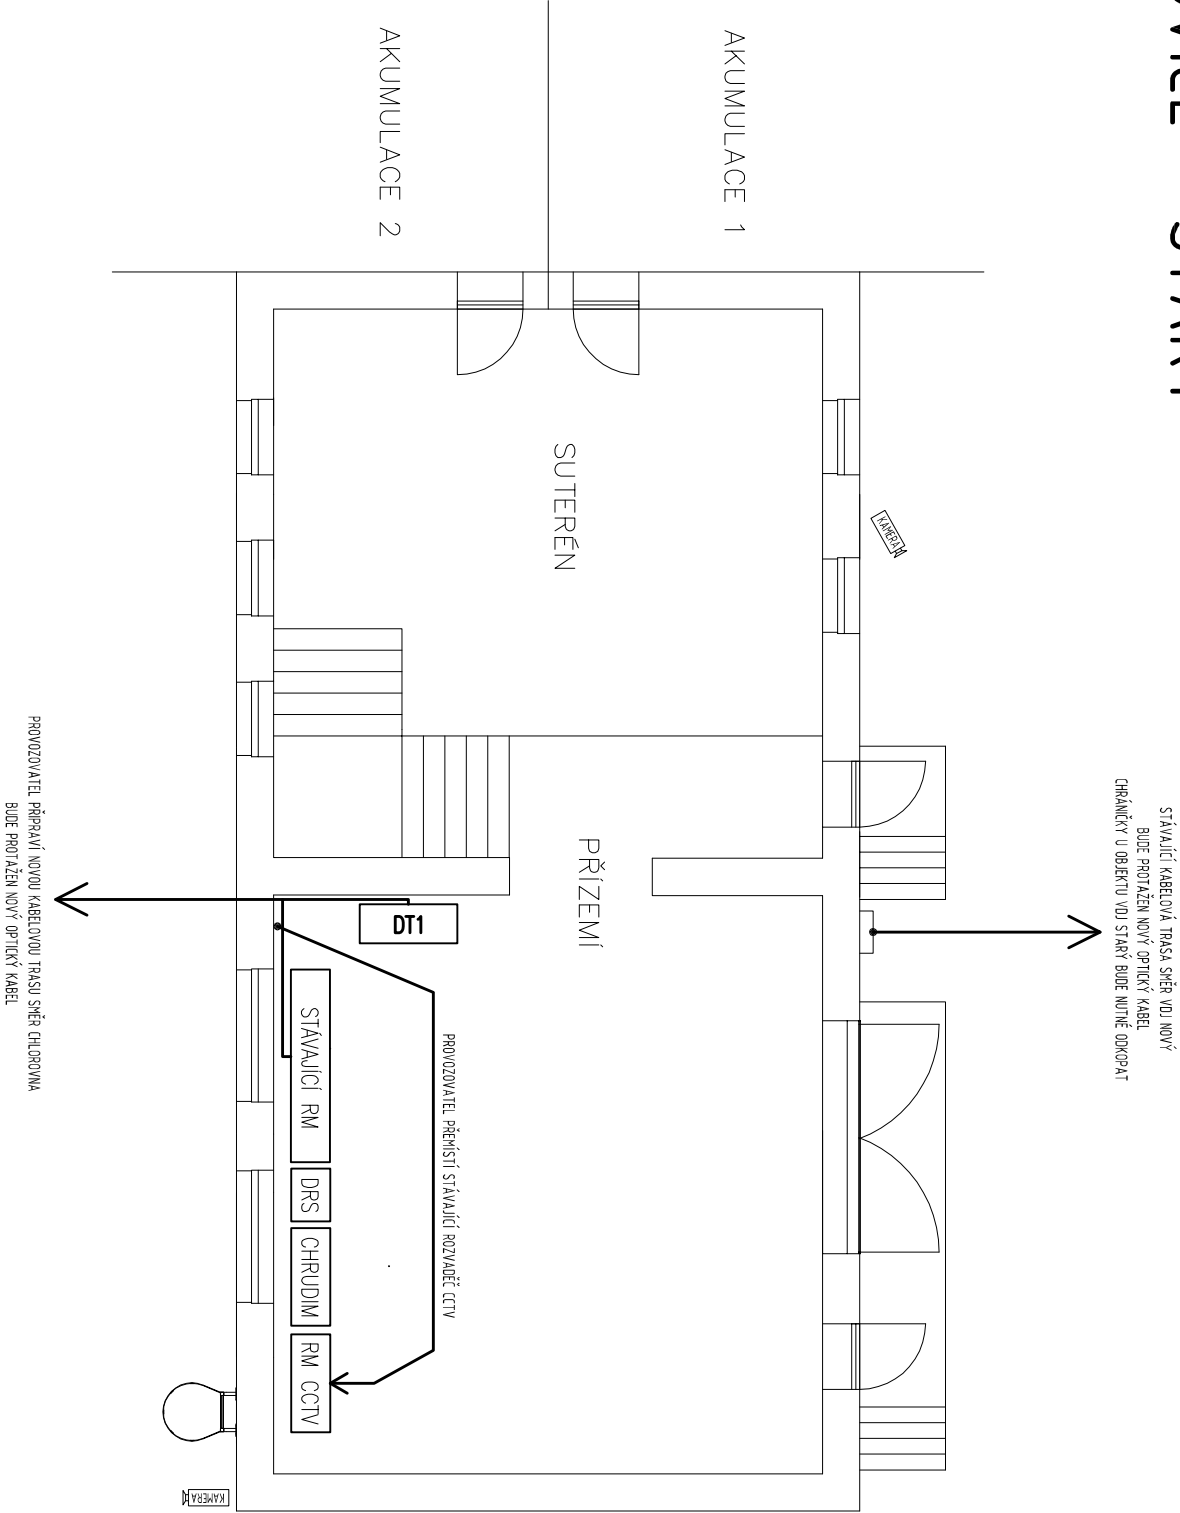

ROZMÍSTĚNÍ JE POUZE ORIENTAČNÍ

|                                  |                                       |             |  |         |  |
|----------------------------------|---------------------------------------|-------------|--|---------|--|
| PROJEKTANT                       | KRESLIL                               | KONTROLOVAL | <div><div><div>SITEL</div></div><div>SITEL, s.r.o.<br/>Nod Elektrénou 1526/45<br/>106 00 Praha 10 Státny<br/>tel 267 198 111</div></div> |         |  |
| Ing. Jiří Pláněk                 | Ing. Jiří Pláněk                      | Jan Hrala   |  |         |  |
| INVESTOR                         | Vodovody a kanalizace Pardubice, a.s. |             |  |         |  |
| MÍSTO STAVBY                     | Obec Mikulovice                       |             | FORMÁT   | A3      |  |
| NÁZEV STAVBY                     | Vodojem Mikulovice                    |             | DATUM  | 04/2021 |  |
| OBSAH VÝKRESU                    |                                       |             | STUPEŇ   | DPS     |  |
|                                  |                                       |             | MĚŘÍTKO  | -       |  |
|                                  |                                       |             | Č. AKCE  | 10379   |  |
|                                  |                                       |             | Č. ARCHIVNÍ  | -       |  |
| Dispozice VDU Mikulovice - Starý |                                       | ČÍSLO KOPIE | ČÍSLO VÝKRESU  | F-3.7   |  |