


PARDUBICE


– Městský obvod: Pardubice I
k.ú.: 717657

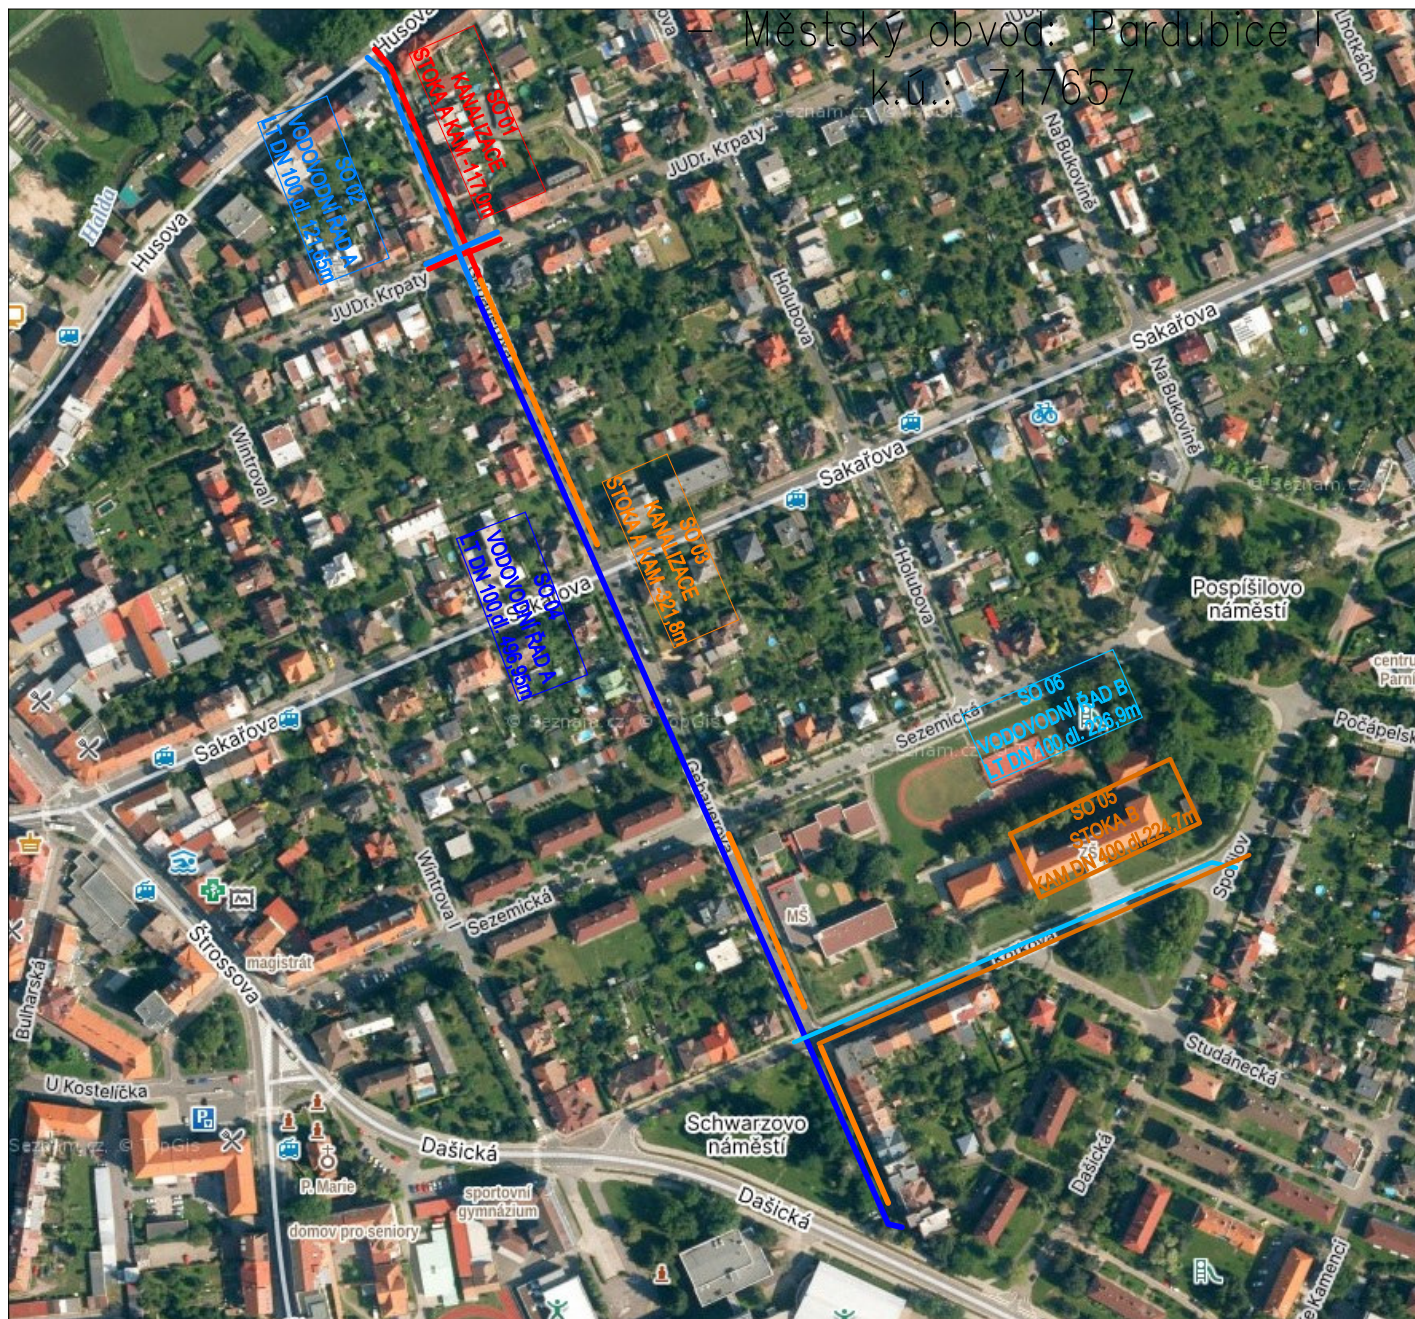

LEGENDA:

NOVÉ NAVRŽENÉ	SÍTĚ
—	SO 01 KANALIZACE GEBAUEROVA–JUDR.KRPATY
—	SO 02 VODOVOD GEBAUEROVA–JUDR.KRPATY
—	SO 03 KANALIZACE GEBAUEROVA
—	SO 04 VODOVOD GEBAUEROVA
—	SO 05 KANALIZACE KOTKOVA
—	SO 06 VODOVOD KOTKOVA

AKTUALIZACE 2023

Zodpovědný projektant	Vypracoval	Technická kontrola	<div style="text-align: right;">  </div> <p>MULTIAQUA s.r.o. VEVERKOVA 1343 500 02 HRADEC KRÁLOVÉ</p> <p>IČO: 60113111 TEL. +420 498 500 359 DIČ: CZ60113111 WWW.MULTIAQUA.CZ</p>	
Ing. T. Hatková	Ing. T. Hatková	Ing. Lubor Dítě		
Kraj : Pardubický	Město: Pardubice			
Investor: VaK Pardubice,a.s. Teplého 2014, Pardubice 530 02			Stupeň	DPS
<p>PARDUBICE,UL.GEBAUEROVA,UL. KOTKOVA</p> <p>– KANALIZACE, VODOVOD</p>			Datum	Listopad 2020
			Zakázkové číslo	M20/056
<p>SITUACE ŠIRŠÍCH VZTAHŮ</p>			Formát	1A4
			Měřítko:	Číslo přílohy: C.1