


IO 02 VODOVOD ŘAD
LITINA S VNITŘNÍ A VNĚJŠÍ OCHRANOU
DN 100mm-DL.123,0m

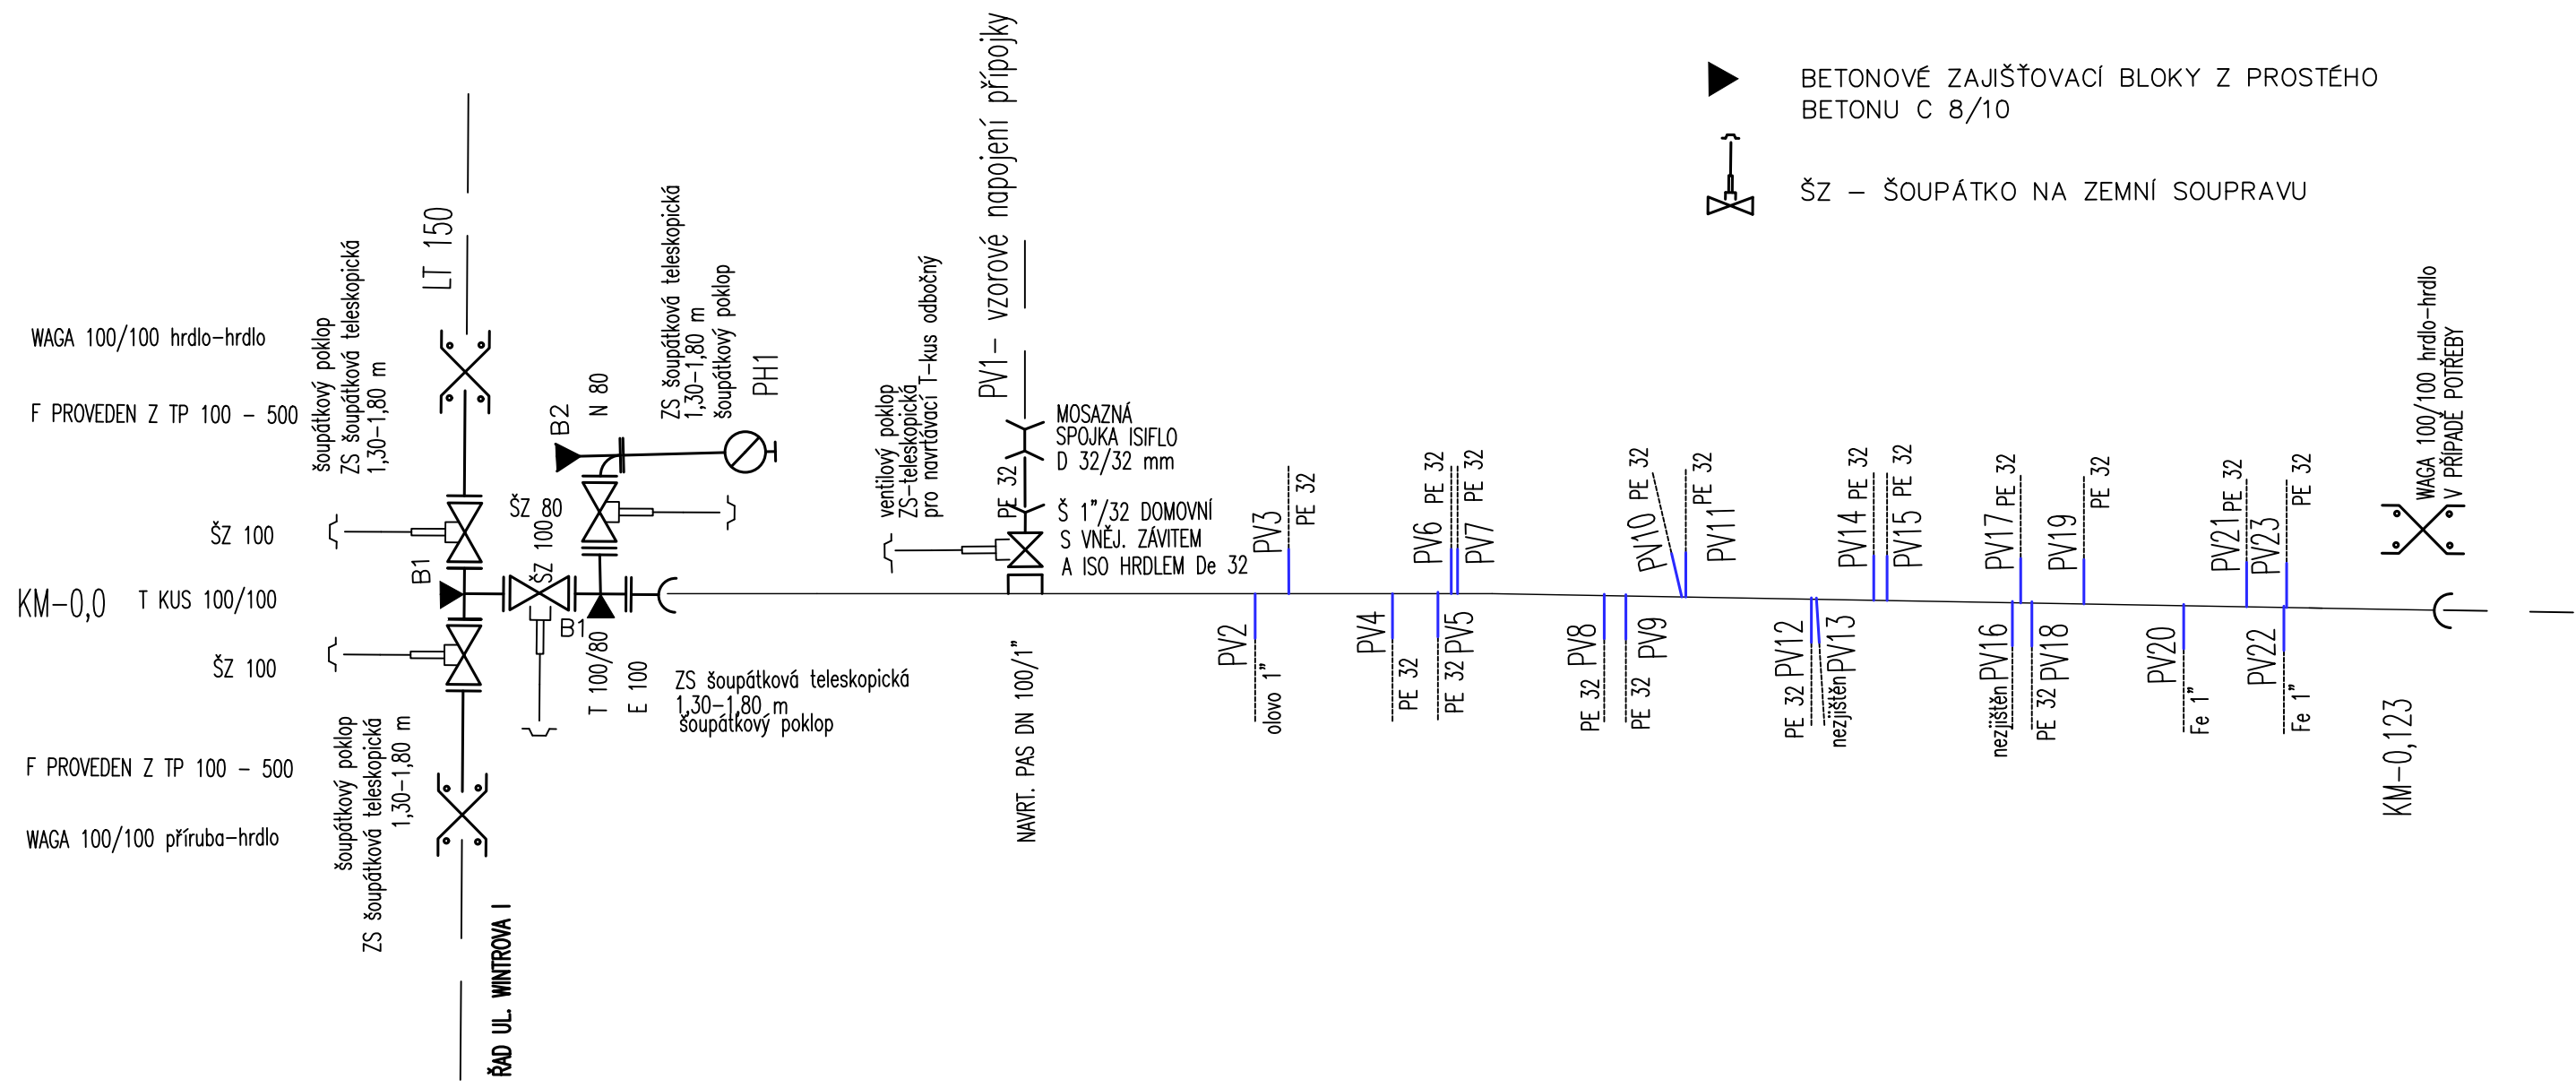

▶ BETONOVÉ ZAJIŠŤOVACÍ BLOKY Z PROSTÉHO
BETONU C 8/10

⌵ ŠZ – ŠOUPÁTKO NA ZEMNÍ SOUPRAVU

Projektant	Vypracoval	Kontroloval	Projektant: VK PROJEKT, spol. s r.o. Teplého 2014, 530 02 Pardubice DIČ:CZ64826431 tel.:466 335 012 e-mail: vkprojekt@centrum.cz	
Ladislav Konvalina	Ladislav Konvalina			
Obec: Pardubice				
Investor: Vodovody a kanalizace Pardubice a.s.				
PARDUBICE, UL. JUDr. KRPATY - KANALIZACE A VODOVOD IO 02 VODOVOD			Druh dokumentace	DOS, DPS
KLADEČSKÉ SCHÉMA			Datum	11/2020
			Číslo zakázky	794-19
			Počet formátů	2A4
			Měřítko:	Číslo přílohy: D.2.03