



Vzorová kanalizační přípojka
přepojovaná část přípojky

PODÉLNÝ ŘEZ 1:25

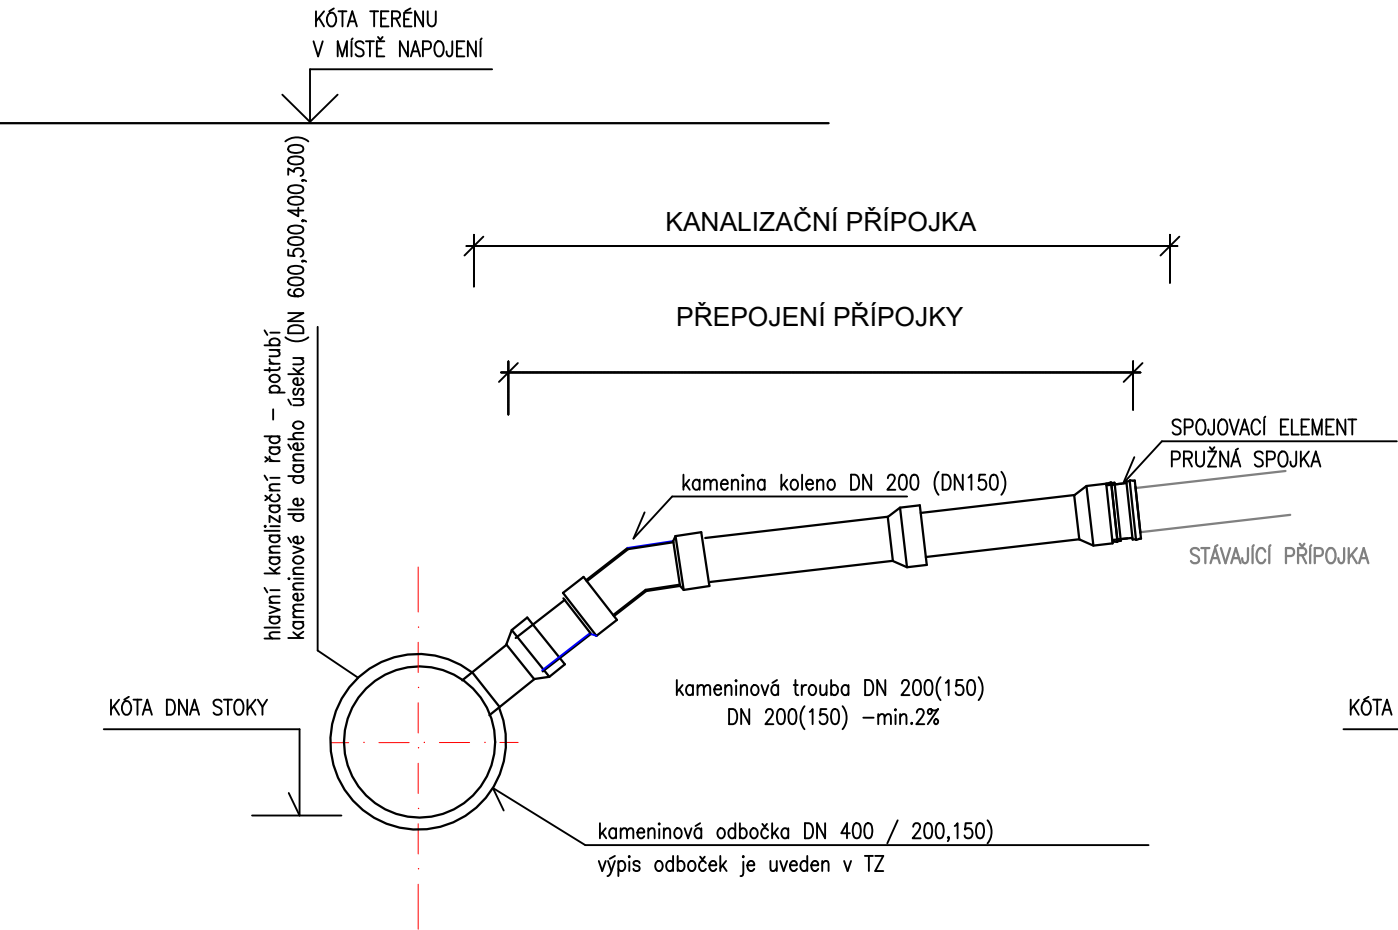


PŮDORYS 1:25

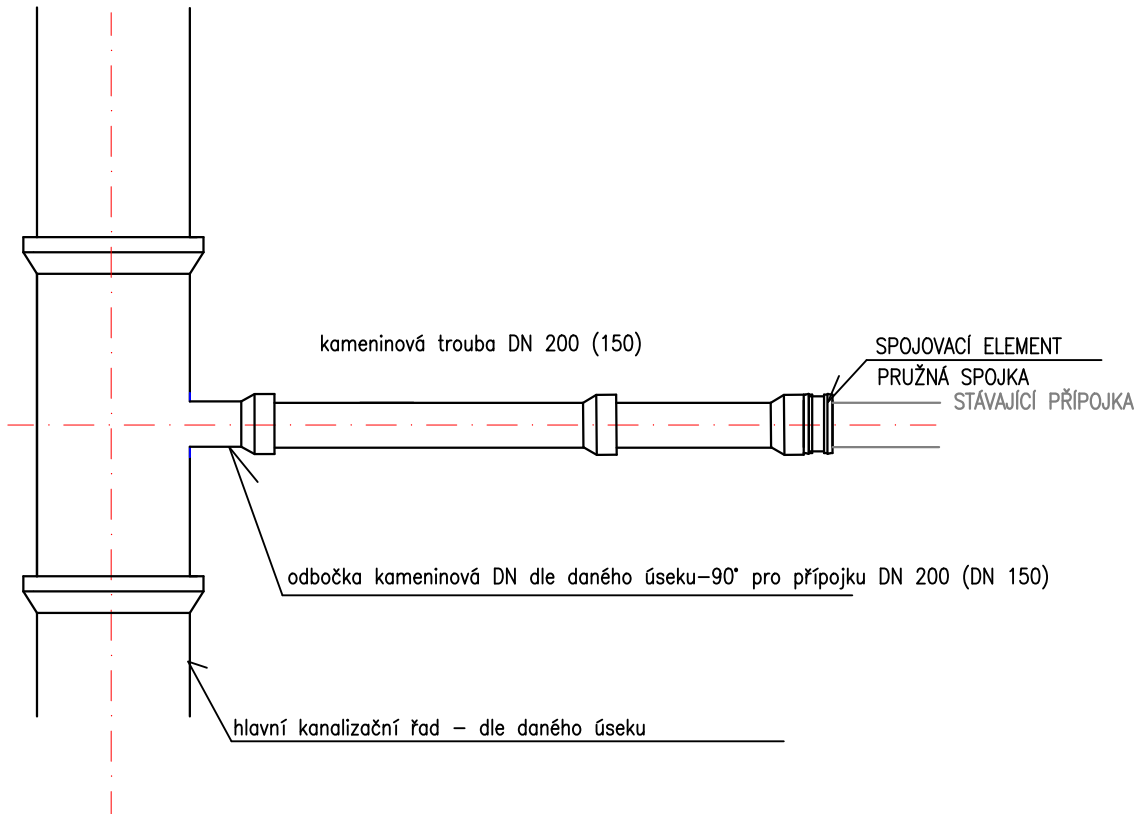


Vzorové napojení uliční vpusti
přepojovaná část přípojky

PODÉLNÝ ŘEZ 1:25

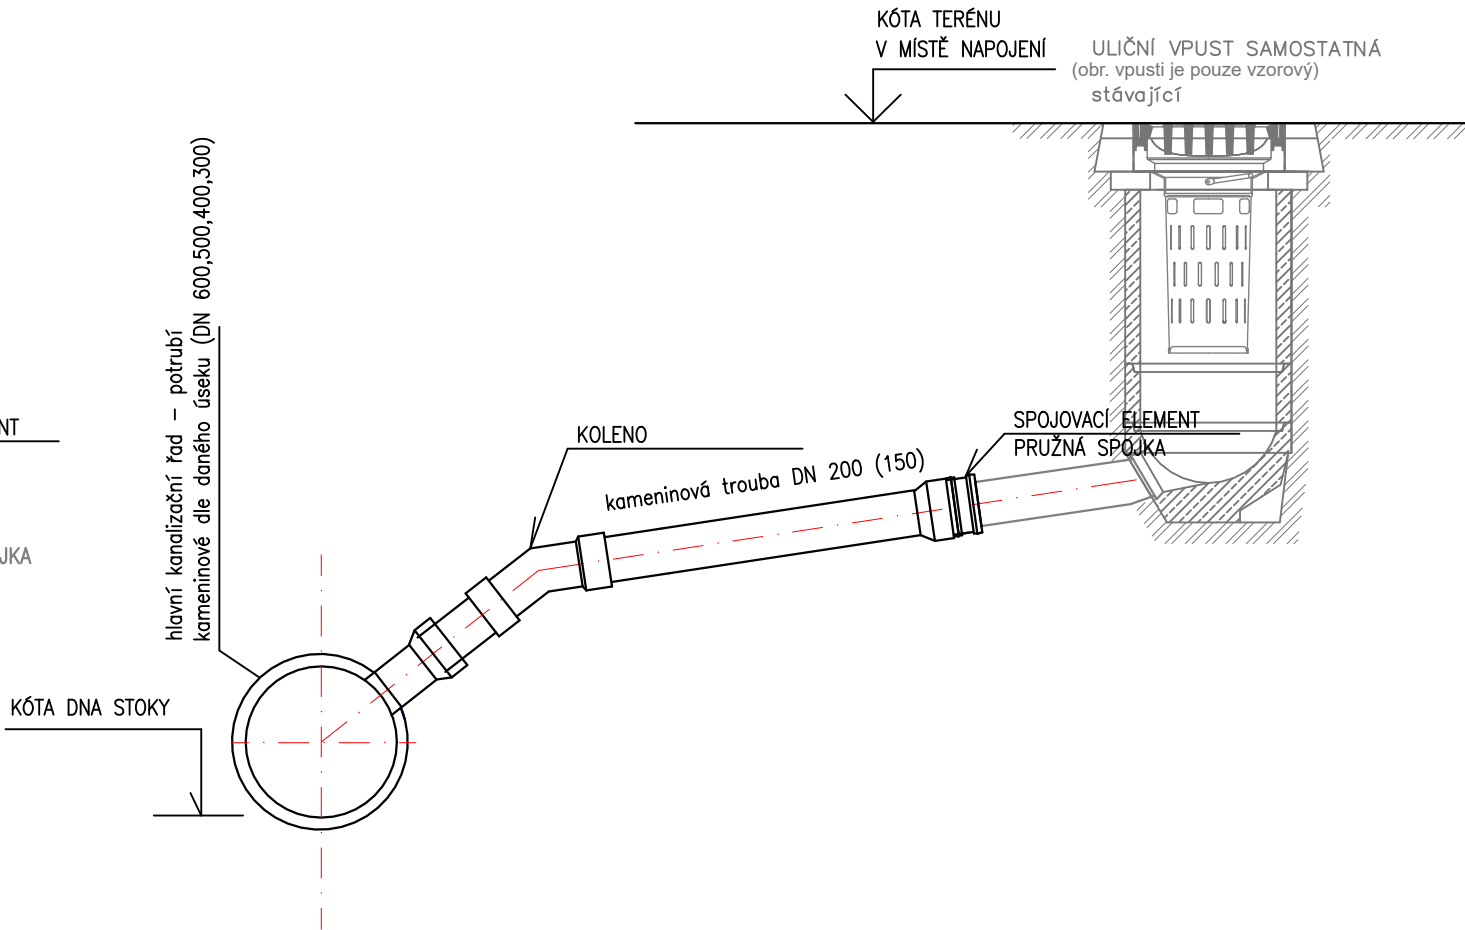

PŮDORYS 1:25

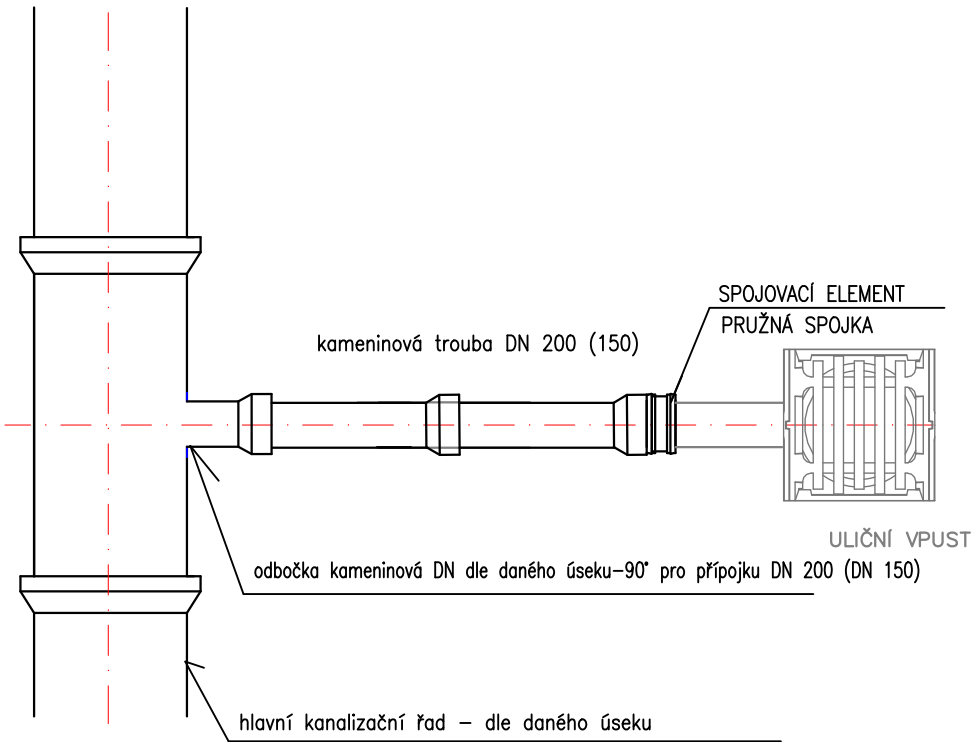


POZNÁMKA:

- Délky přepojení přípojek dle situace.
- Materiál přepojované přípojky bude kamenina DN 200, DN 150.
- Součástí přepojení u přípojky bude odbočka, kameninová trubka, pryžovým těsněním s nerezovým stahovacím páskem (pružná spojka).

Poznámka :
Podzemní vedení jsou zakreslena pouze informativně.
Před započítím zemních prací je nutné jejich přesné vytýčení od správců, včetně přípojek k nemovitostem !!!

AKTUALIZACE 2023

Zodpovědný projektant	Vypracoval	Technická kontrola	 MULTIAQUA s.r.o. VEVERKOVA 1343 500 02 HRADEC KRÁLOVÉ IČO: 60113111 TEL. +420 498 500 359 DIČ: CZ60113111 WWW.MULTIAQUA.CZ	
Ing. T. Hatková	Ing. T. Hatková	Ing. Lubor Dítě		
Kraj : Pardubický	Město: Pardubice			
Investor: VaK Pardubice, a.s. Teplého 2014, Pardubice 530 02				
PARDUBICE,UL.GEBAUEROVA, UL.KOTKOVA — KANALIZACE, VODOVOD SO 01 — KANALIZACE GEBAUEROVA—JUDr.KRPATY VZOROVÉ PŘEPOJENÍ KANALIZAČNÍ PŘÍPOJKY			Stupeň Datum Zakázkové číslo Formát Měřítko:	DPS Březen 2021 M20/056 3 A4 Číslo přílohy: 1:25 D.1.5
Předložená dokumentace je duševním vlastnictvím firmy Multiaqua s.r.o., Hradec Králové				