

MĚŘÍTKA 1:500/100

HLOUBKA VÝKOPU

HLOUBKA DNA POTRUBÍ

KÓTA DNA POTRUBÍ


KÓTA PŮVODNÍHO TERÉNU


SROVNÁVACÍ ROVINA

STANIČENÍ [km/m]

DN[mm]–MATERIÁL–DÉLKA[m]

SKLON[?]–DÉLKA[m]

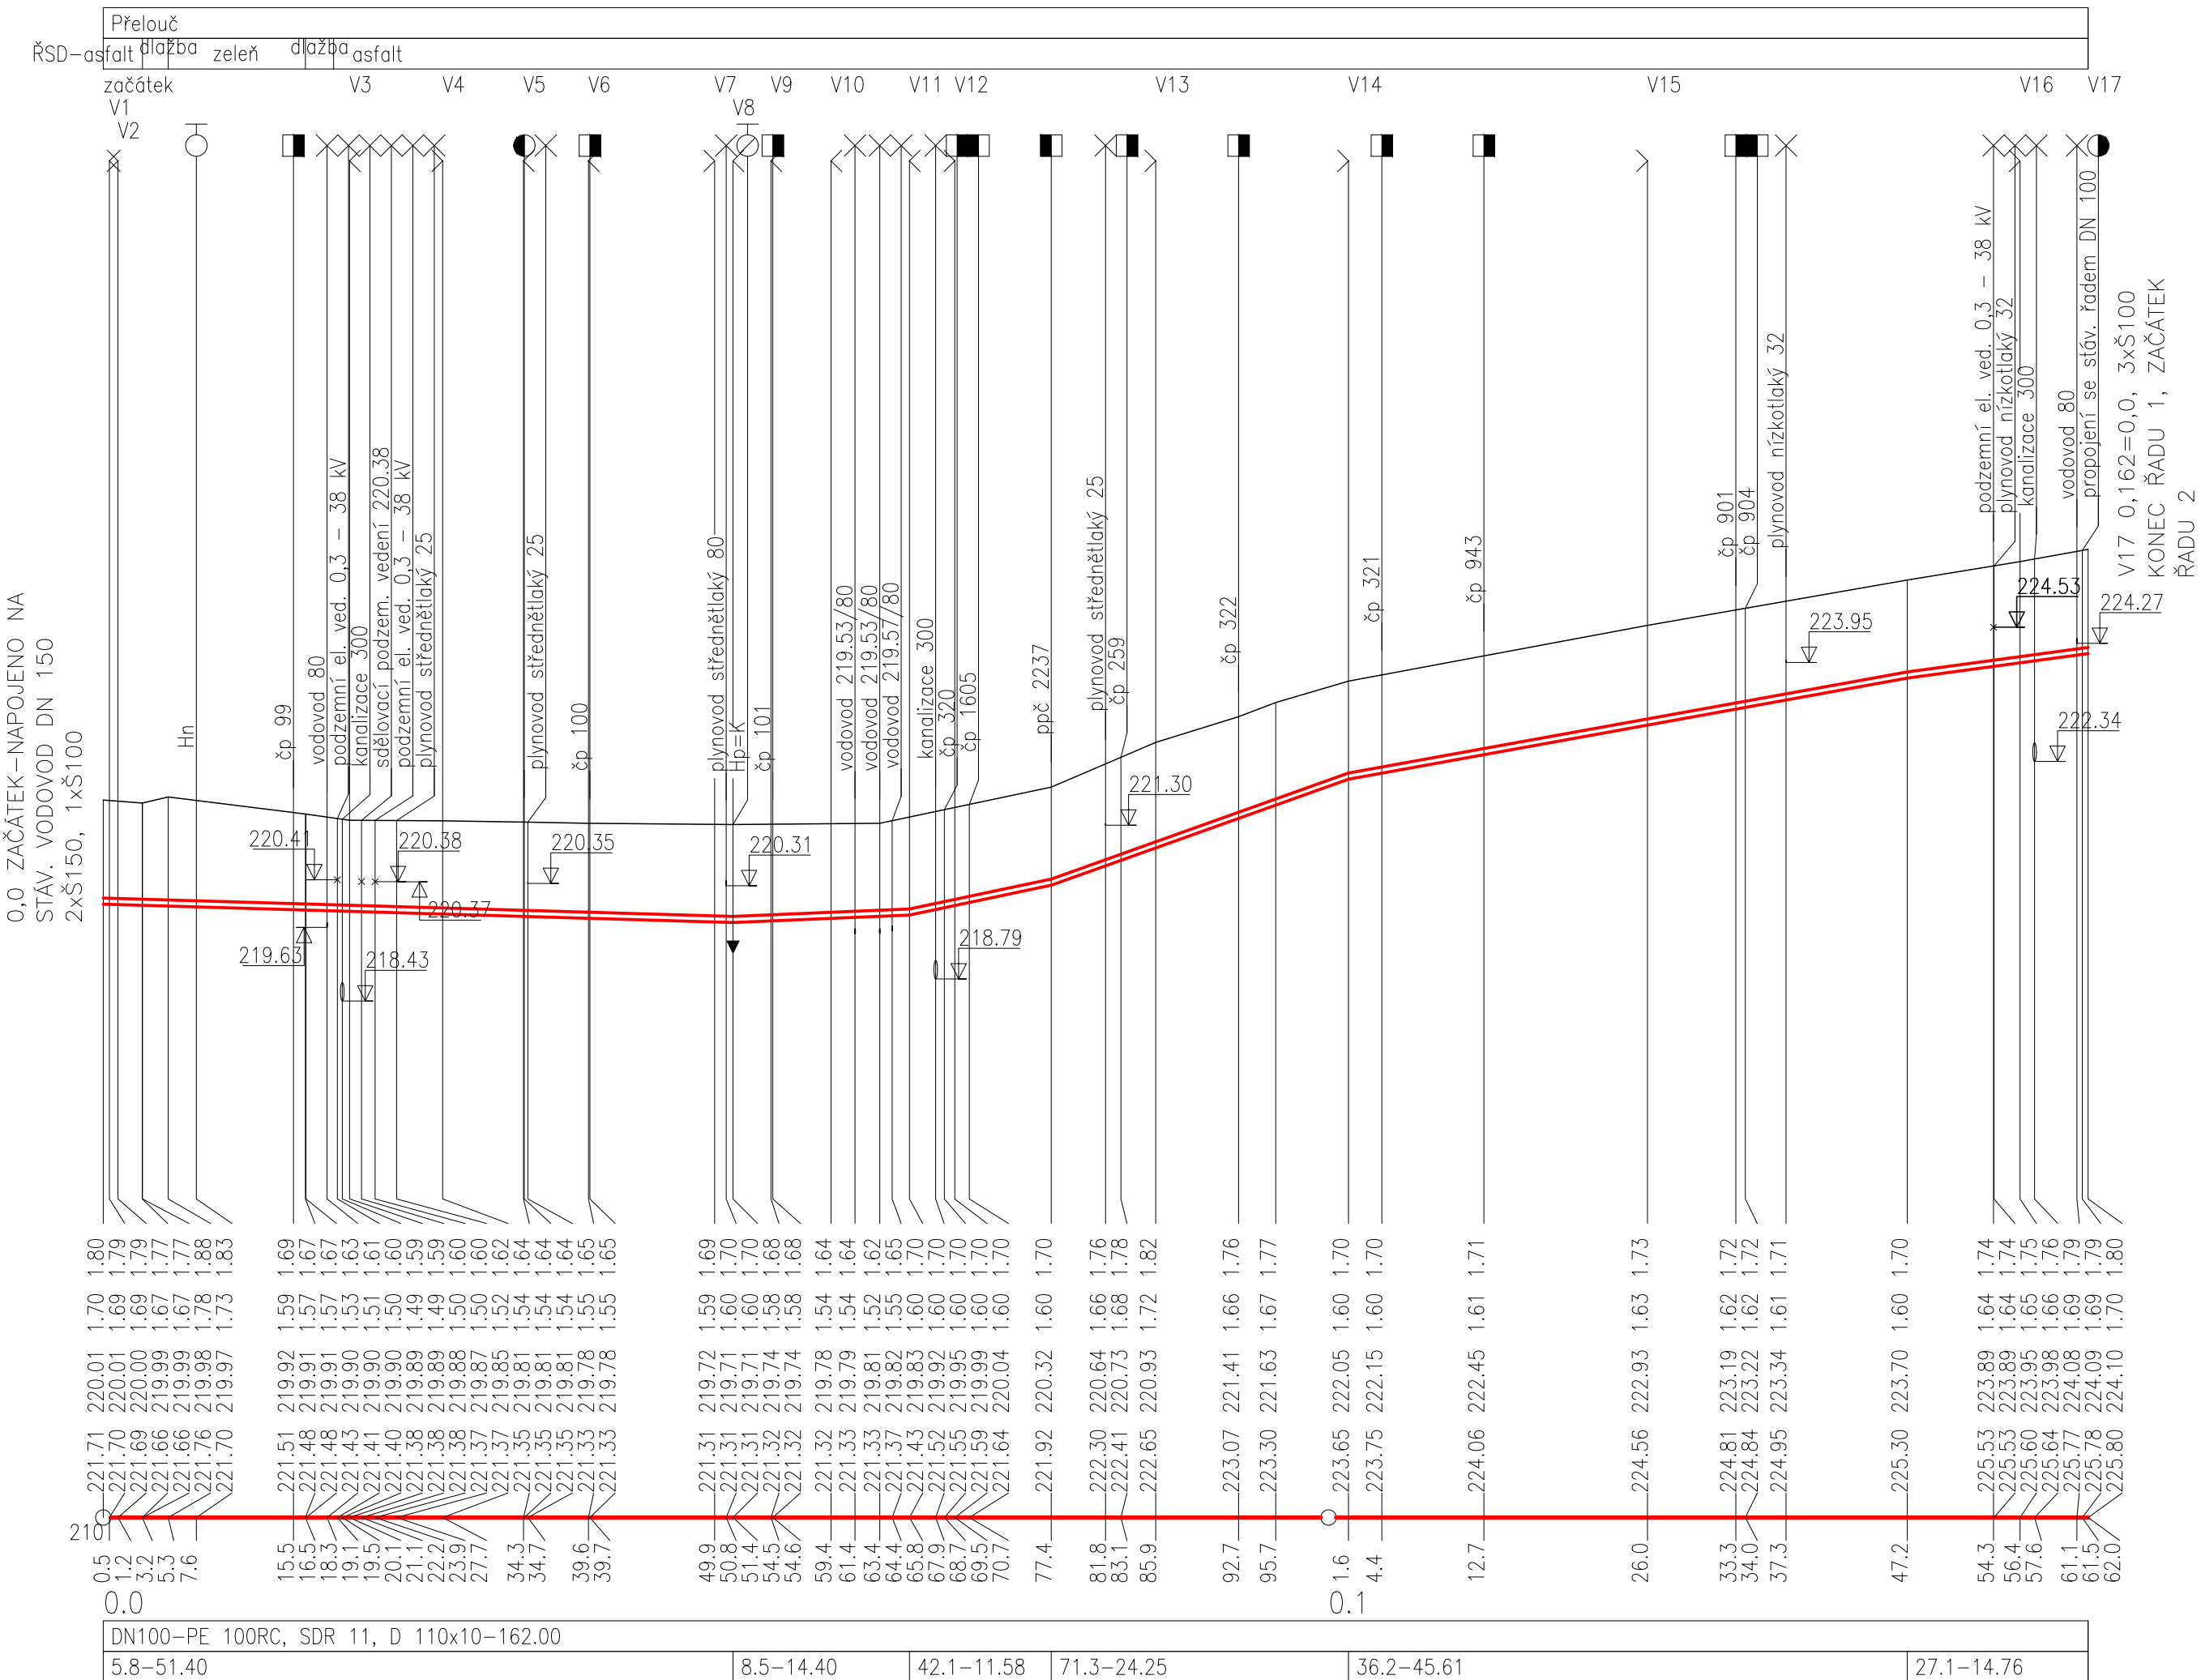

<h2 style="margin: 0;">PŘELOUČ, UL. ZA FONTÁNOU, STŘELOVA - VODOVOD</h2>		
Investor	Vodovody a kanalizace Pardubice, a.s. Pardubice - Zelené předměstí, Teplého 2014, 530 02	
Projektant	B K N , spol. s r. o., Vladislavova 29/I, 566 01 Vysoké Mýto, www.bkn.cz	
	Vypracoval	Zodpovědný projektant
	Tomáš Křepelka	Tomáš Křepelka
		Hlavní projektant
		Ing. Vladimír Teplý
		<div style="display: flex; justify-content: space-between;"> <div style="border: 1px solid black; width: 45%; height: 150px; margin-bottom: 5px;"> <div style="border-bottom: 1px solid black; padding: 2px 5px;">roziřtko</div> </div> <div style="border: 1px solid black; width: 45%; height: 150px;"> <div style="border-bottom: 1px solid black; padding: 2px 5px;">pare č.</div> </div> </div>
Stupeň	DOKUMENTACE PRO SPOLEČNÉ POVOLENÍ STAVBY	
Objekt	SO 01 - ŘAD 1	
Obsah	<div style="display: flex; justify-content: space-between;"> <div style="width: 60%;"> <h3 style="margin: 0;">PODÉLNÝ PROFIL</h3> </div> <div style="width: 35%; text-align: right;"> Měřítko 1:500/100 </div> </div>	
	Datum	Č. výkresu
	06.2023	D.1.3
	Zak. číslo	
	6531/23	