


POHLED ČELNÍ  
M 1:100

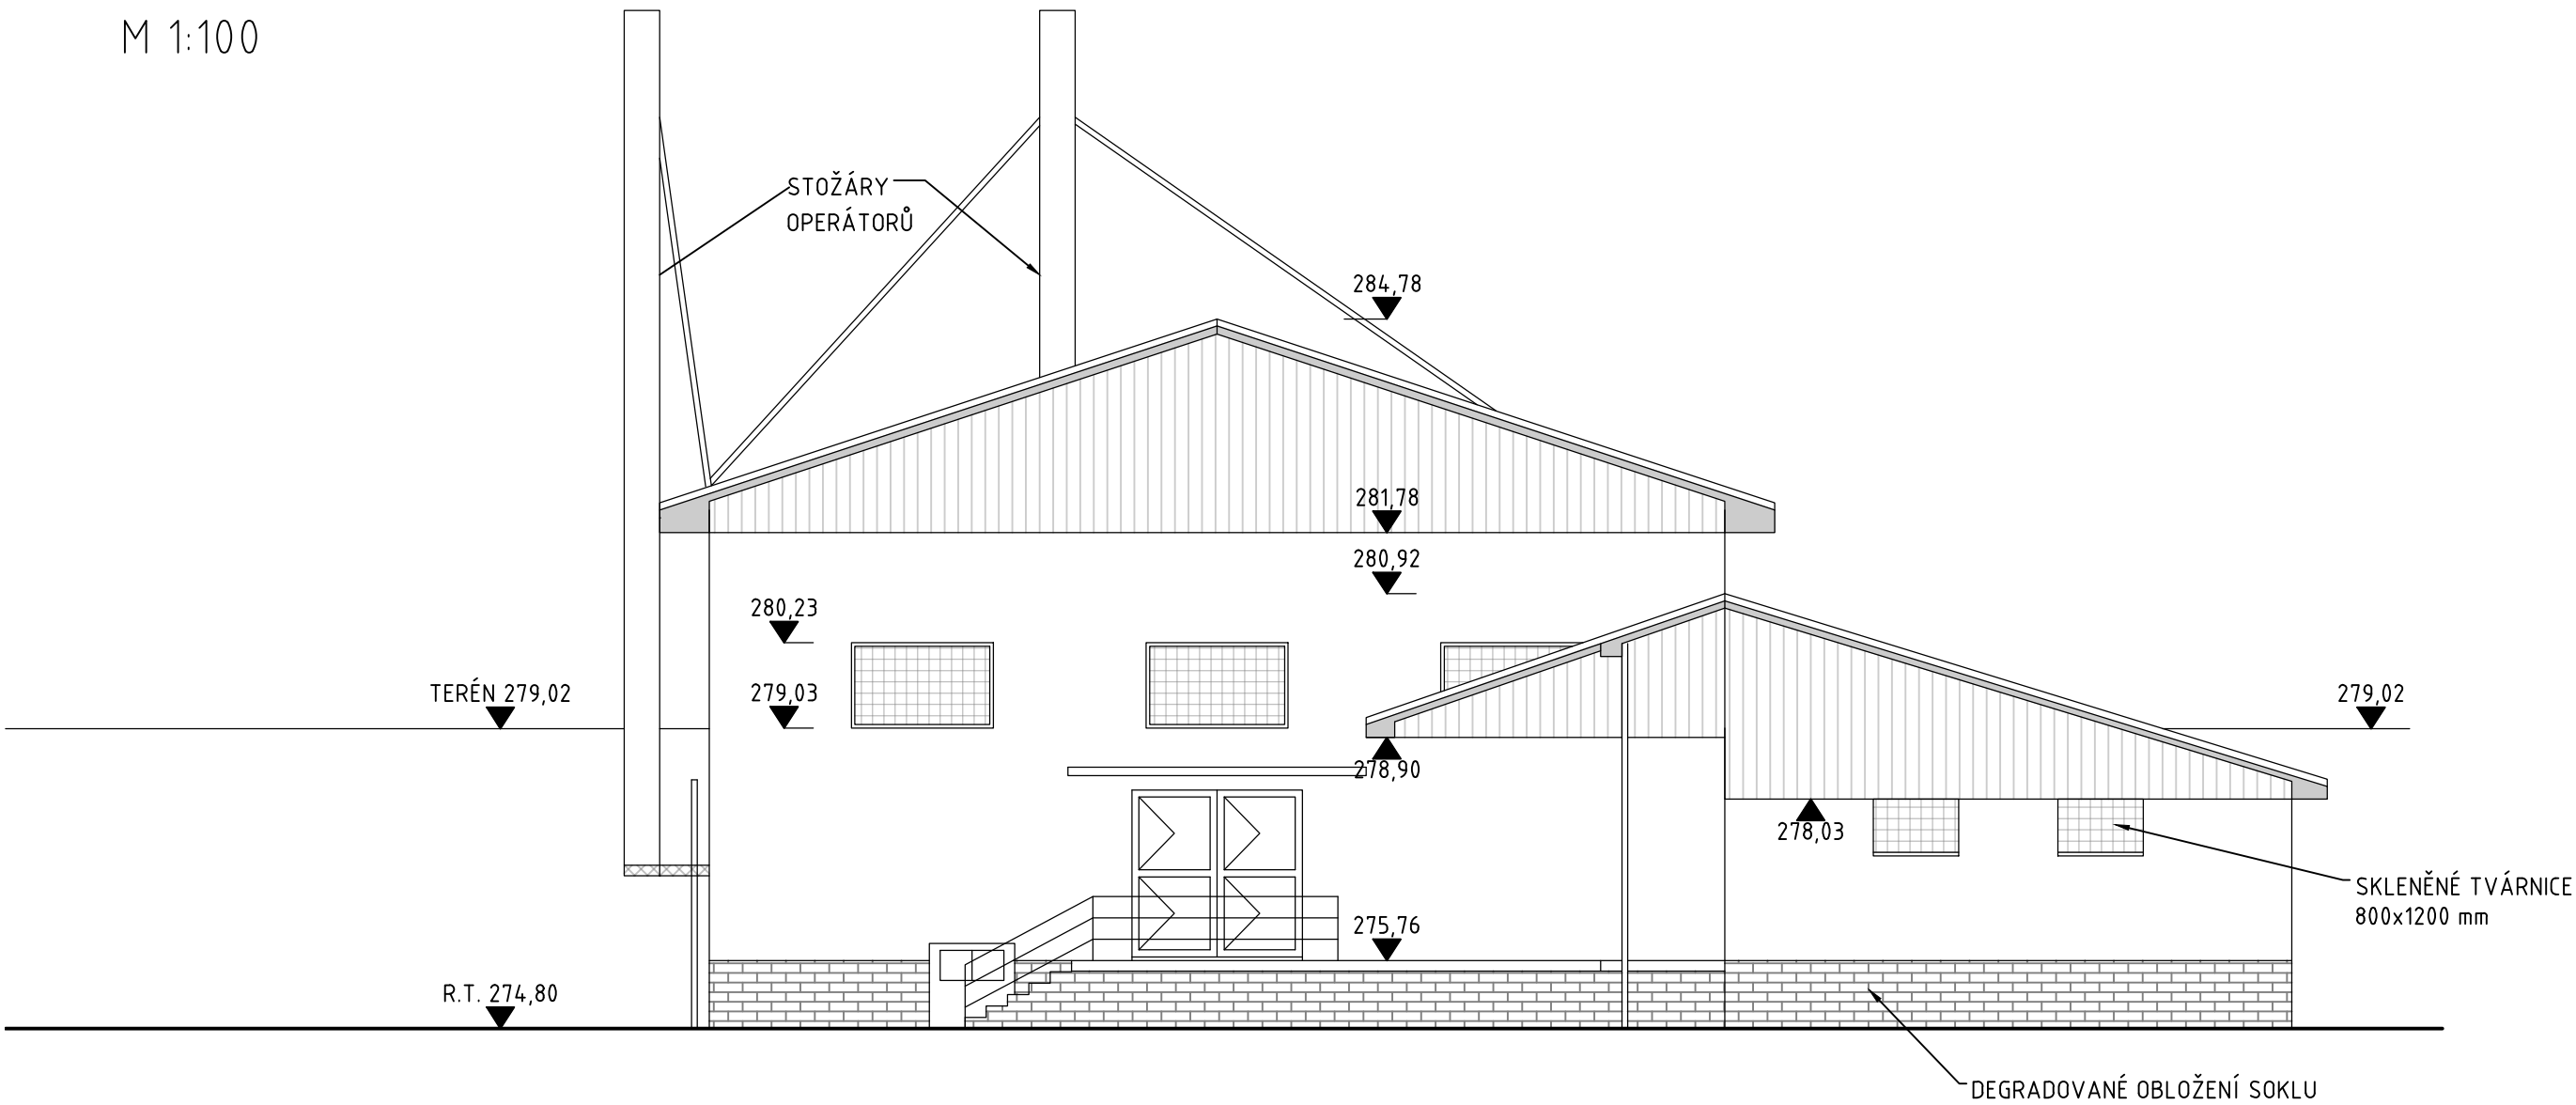

ZPRACOVATEL PROJEKTU  Kucián statika s.r.o. Pardubice 17. Listopadu 236	ZPRACOVATEL DÍLČÍ ČÁSTI:  Kucián statika s.r.o. Pardubice 17. Listopadu 236	02		
		01		
		REVIZE	POPIS REVIZE	DATUM REVIZE
		ZODPOVĚDNÝ PROJEKTANT	VYPRACOVAL	KONTROLOVAL
		Ing. Jaromír Kucián	Klára Kasalová	Ing. Jaromír Kucián
INVESTOR  Vodovody a kanalizace Pardubice, a.s.		STUPEŇ DOKUMENTACE	--	
		ZAKÁZKOVÉ ČÍSLO	--	
STAVBA  Vodojem Mikulovice		DATUM REVIZE 00	01/2023	
		FORMÁT	A3	
		MĚŘÍTKO	1:100	
		SOUBOR	-	
STAVEBNÍ OBJEKT  Vodojem Mikulovice		ČÍSLO VÝKRESU		ČÍSLO PARÉ
		VOD_201_08		
NÁZEV PŘÍLOHY ČELNÍ POHLED NA VODOJEM - STÁVAJÍCÍ STAV				