


POHLED BOČNÍ_2

M 1:100

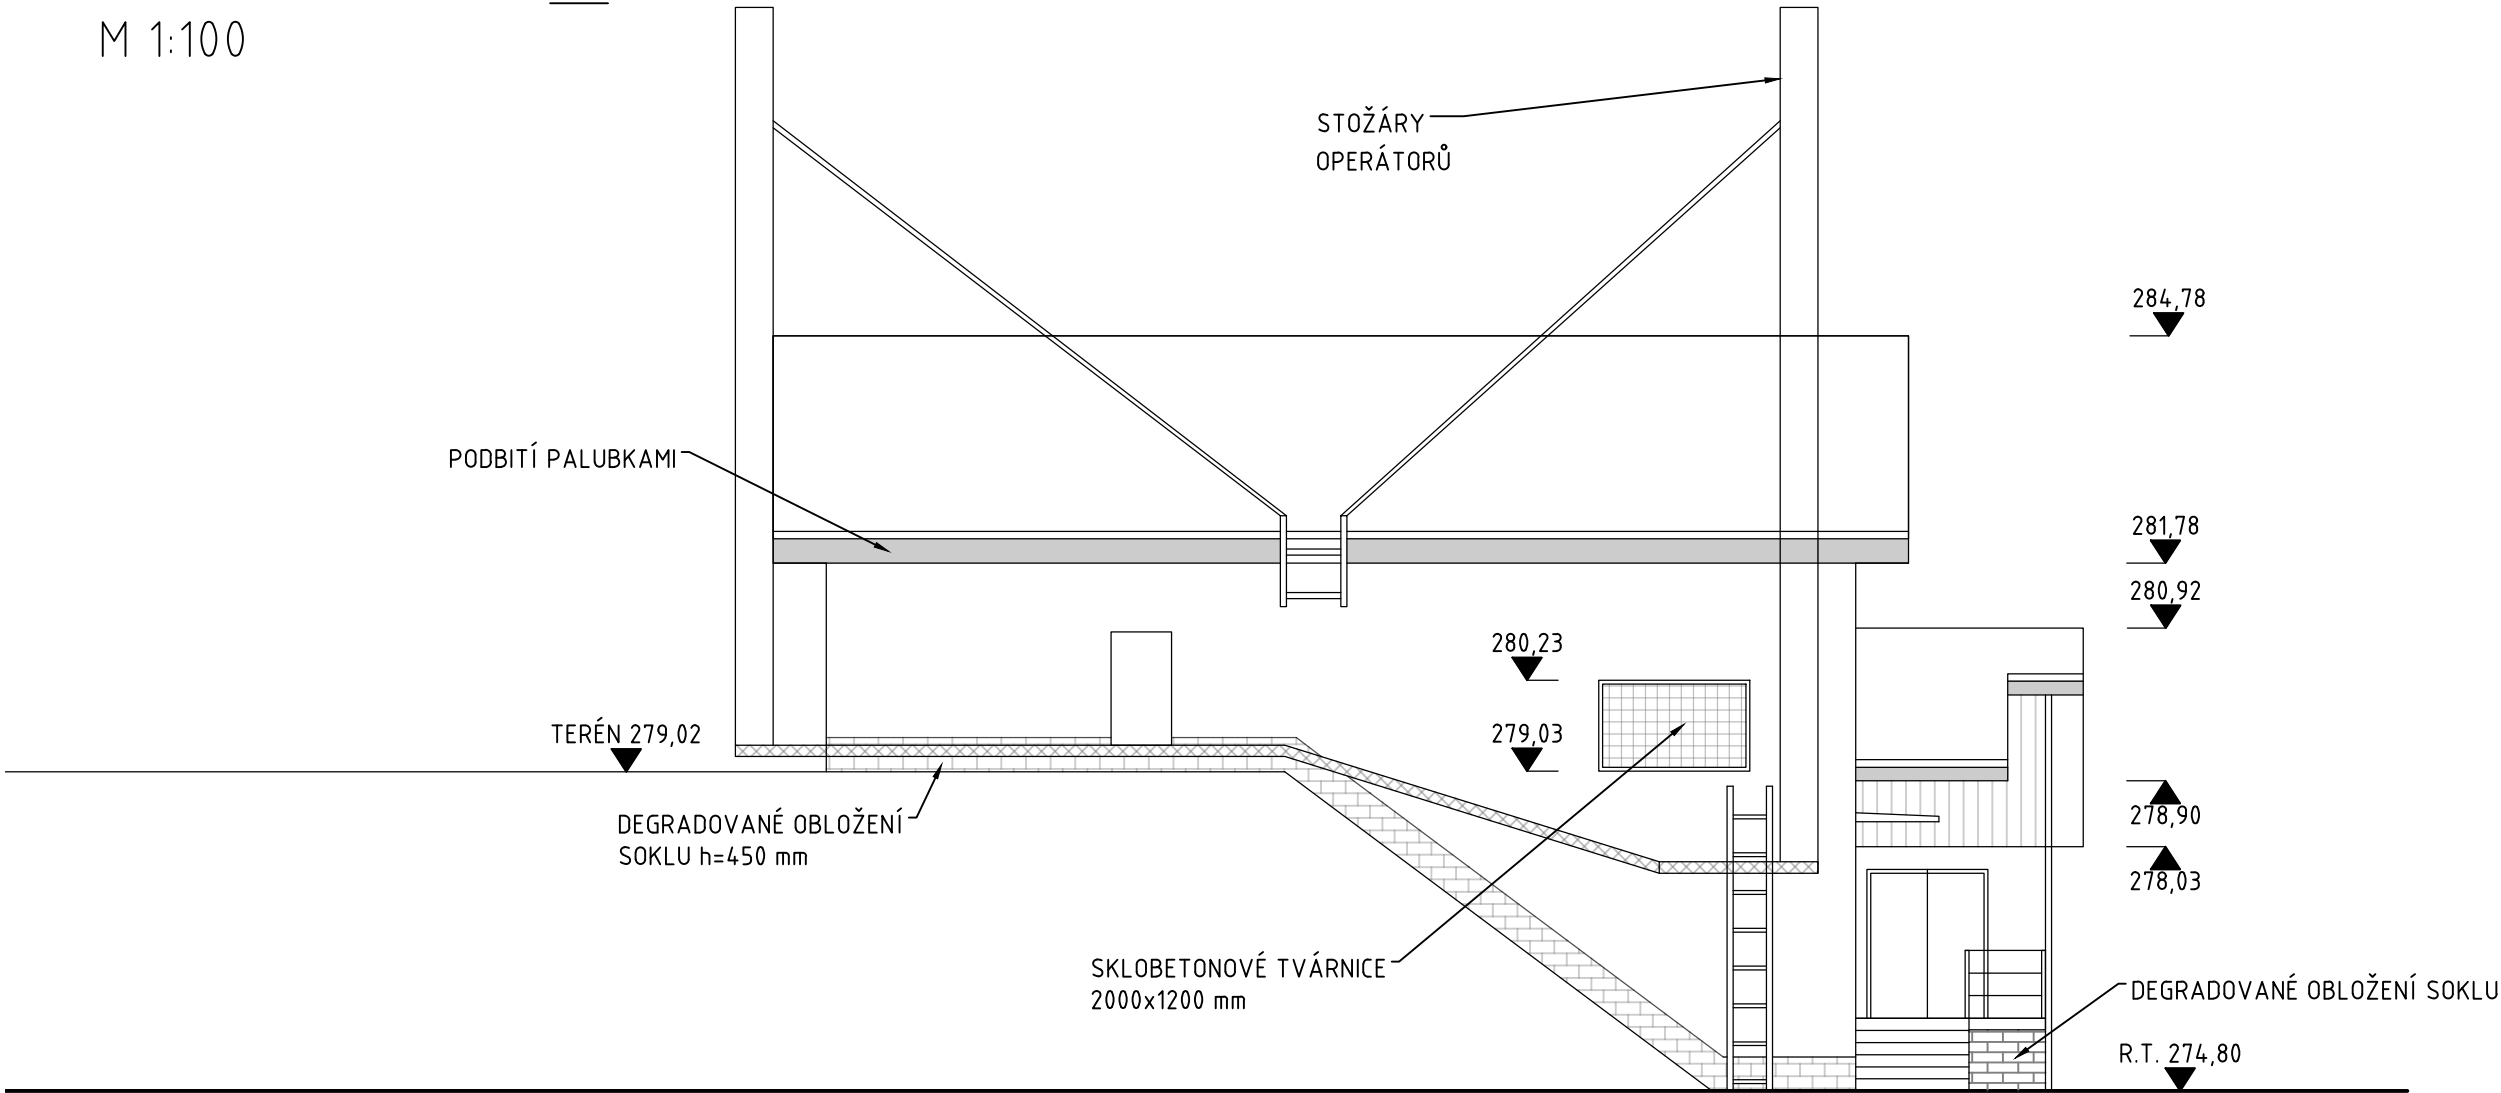

ZPRACOVATEL PROJEKTU Kucián statika s.r.o. Pardubice 17. Listopadu 236	ZPRACOVATEL DÍLČÍ ČÁSTI: Kucián statika s.r.o. Pardubice 17. Listopadu 236		02		
			01		
			REVIZE	POPIS REVIZE	DATUM REVIZE
			ZODPOVĚDNÝ PROJEKTANT	VYPRACOVAL	KONTROLOVAL
INVESTOR Vodovody a kanalizace Pardubice, a.s.	STAVBA Vodojem Mikulovice		Ing. Jaromír Kucián	Klára Kasalová	Ing. Jaromír Kucián
			STUPĚŇ DOKUMENTACE		--
			ZAKÁZKOVÉ ČÍSLO		--
			DATUM REVIZE 00		01/2023
STAVEBNÍ OBJEKT Vodojem Mikulovice	NÁZEV PŘÍLOHY BOČNÍ POHLED_2 - STÁVAJÍCÍ STAV		FORMÁT		A3
			MĚŘÍTKO		1:100
			SOUBOR		-
			ČÍSLO VÝKRESU		VOD_201_10