


PODCHOD POD KOMUNIKACÍ

výtlač 156 m

LEGENDA TYPŮ ČAR
PŮVODNÍ TERÉN

PŮVODNÍ TERÉN

MĚŘÍTKA 1:100/100

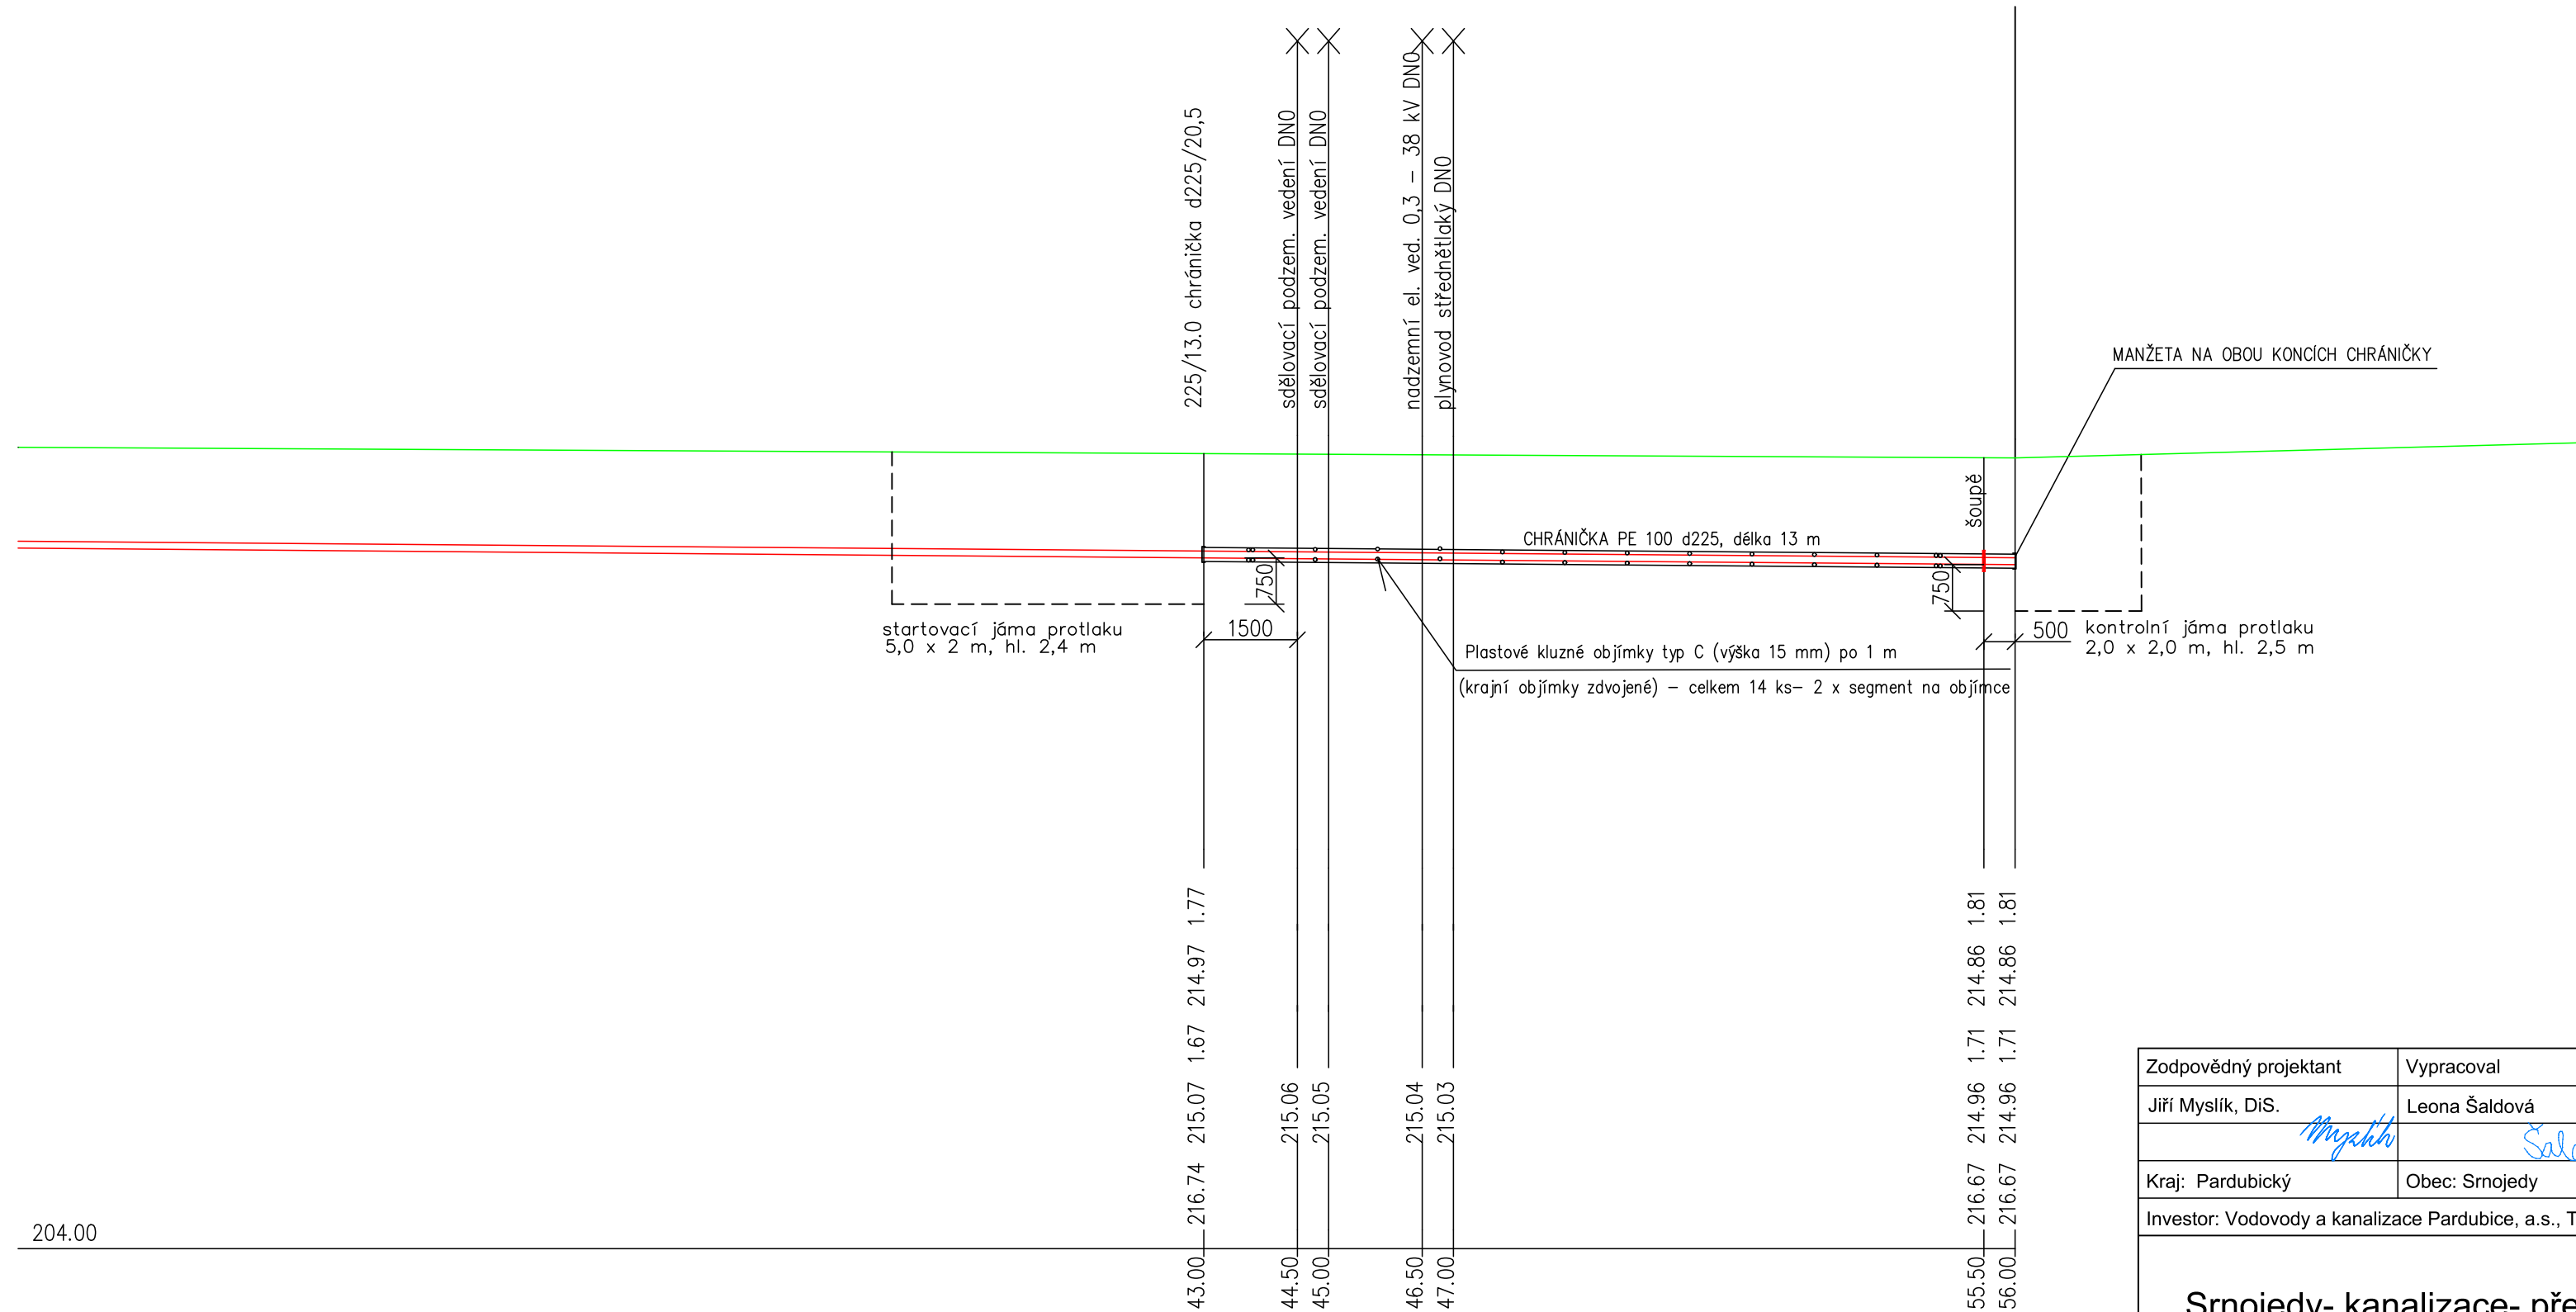

HLOUBKA VÝKOPU

KÓTA VÝKOPU

HLOUBKA DNA POTRUBÍ

KÓTA DNA POTRUBÍ

KÓTA PŮVODNÍHO TERÉNU

SROVNÁVACÍ ROVINA

Zodpovědný projektant	Vypracoval	Technická kontrola	<div>MULTIAQUA S.R.O. multi a Qua</div> <div>VEVERKOVA 1343</div> <div>500 02 HRADEC KRÁLOVÉ</div> <div>ČO: 60113111 TEL: +420 498 500 227</div> <div>DIČ: CZ 60113111</div>	
Jiří Myslík, DiS.	Leona Šaldová	Ing. Lubor Dítě		
Kraj: Pardubický	Obec: Srnojedy			
Investor: Vodovody a kanalizace Pardubice, a.s., Teplého 2014, 530 02 Pardubice				
Srnojedy- kanalizace- přepojení výtlaku TK			Stupeň	společné povolení
			Datum	květen 2020
			Zakázkové číslo	M 20/042
			Formát	3 A4
Podchod pod komunikací			Měřítko: 1:100/100	Číslo přílohy: D.3
			Předložená dokumentace je duševním vlastnictvím firmy Multiaqua s.r.o., Hradec Králové	