




PŮDORYS 1.PP (M 1:50)

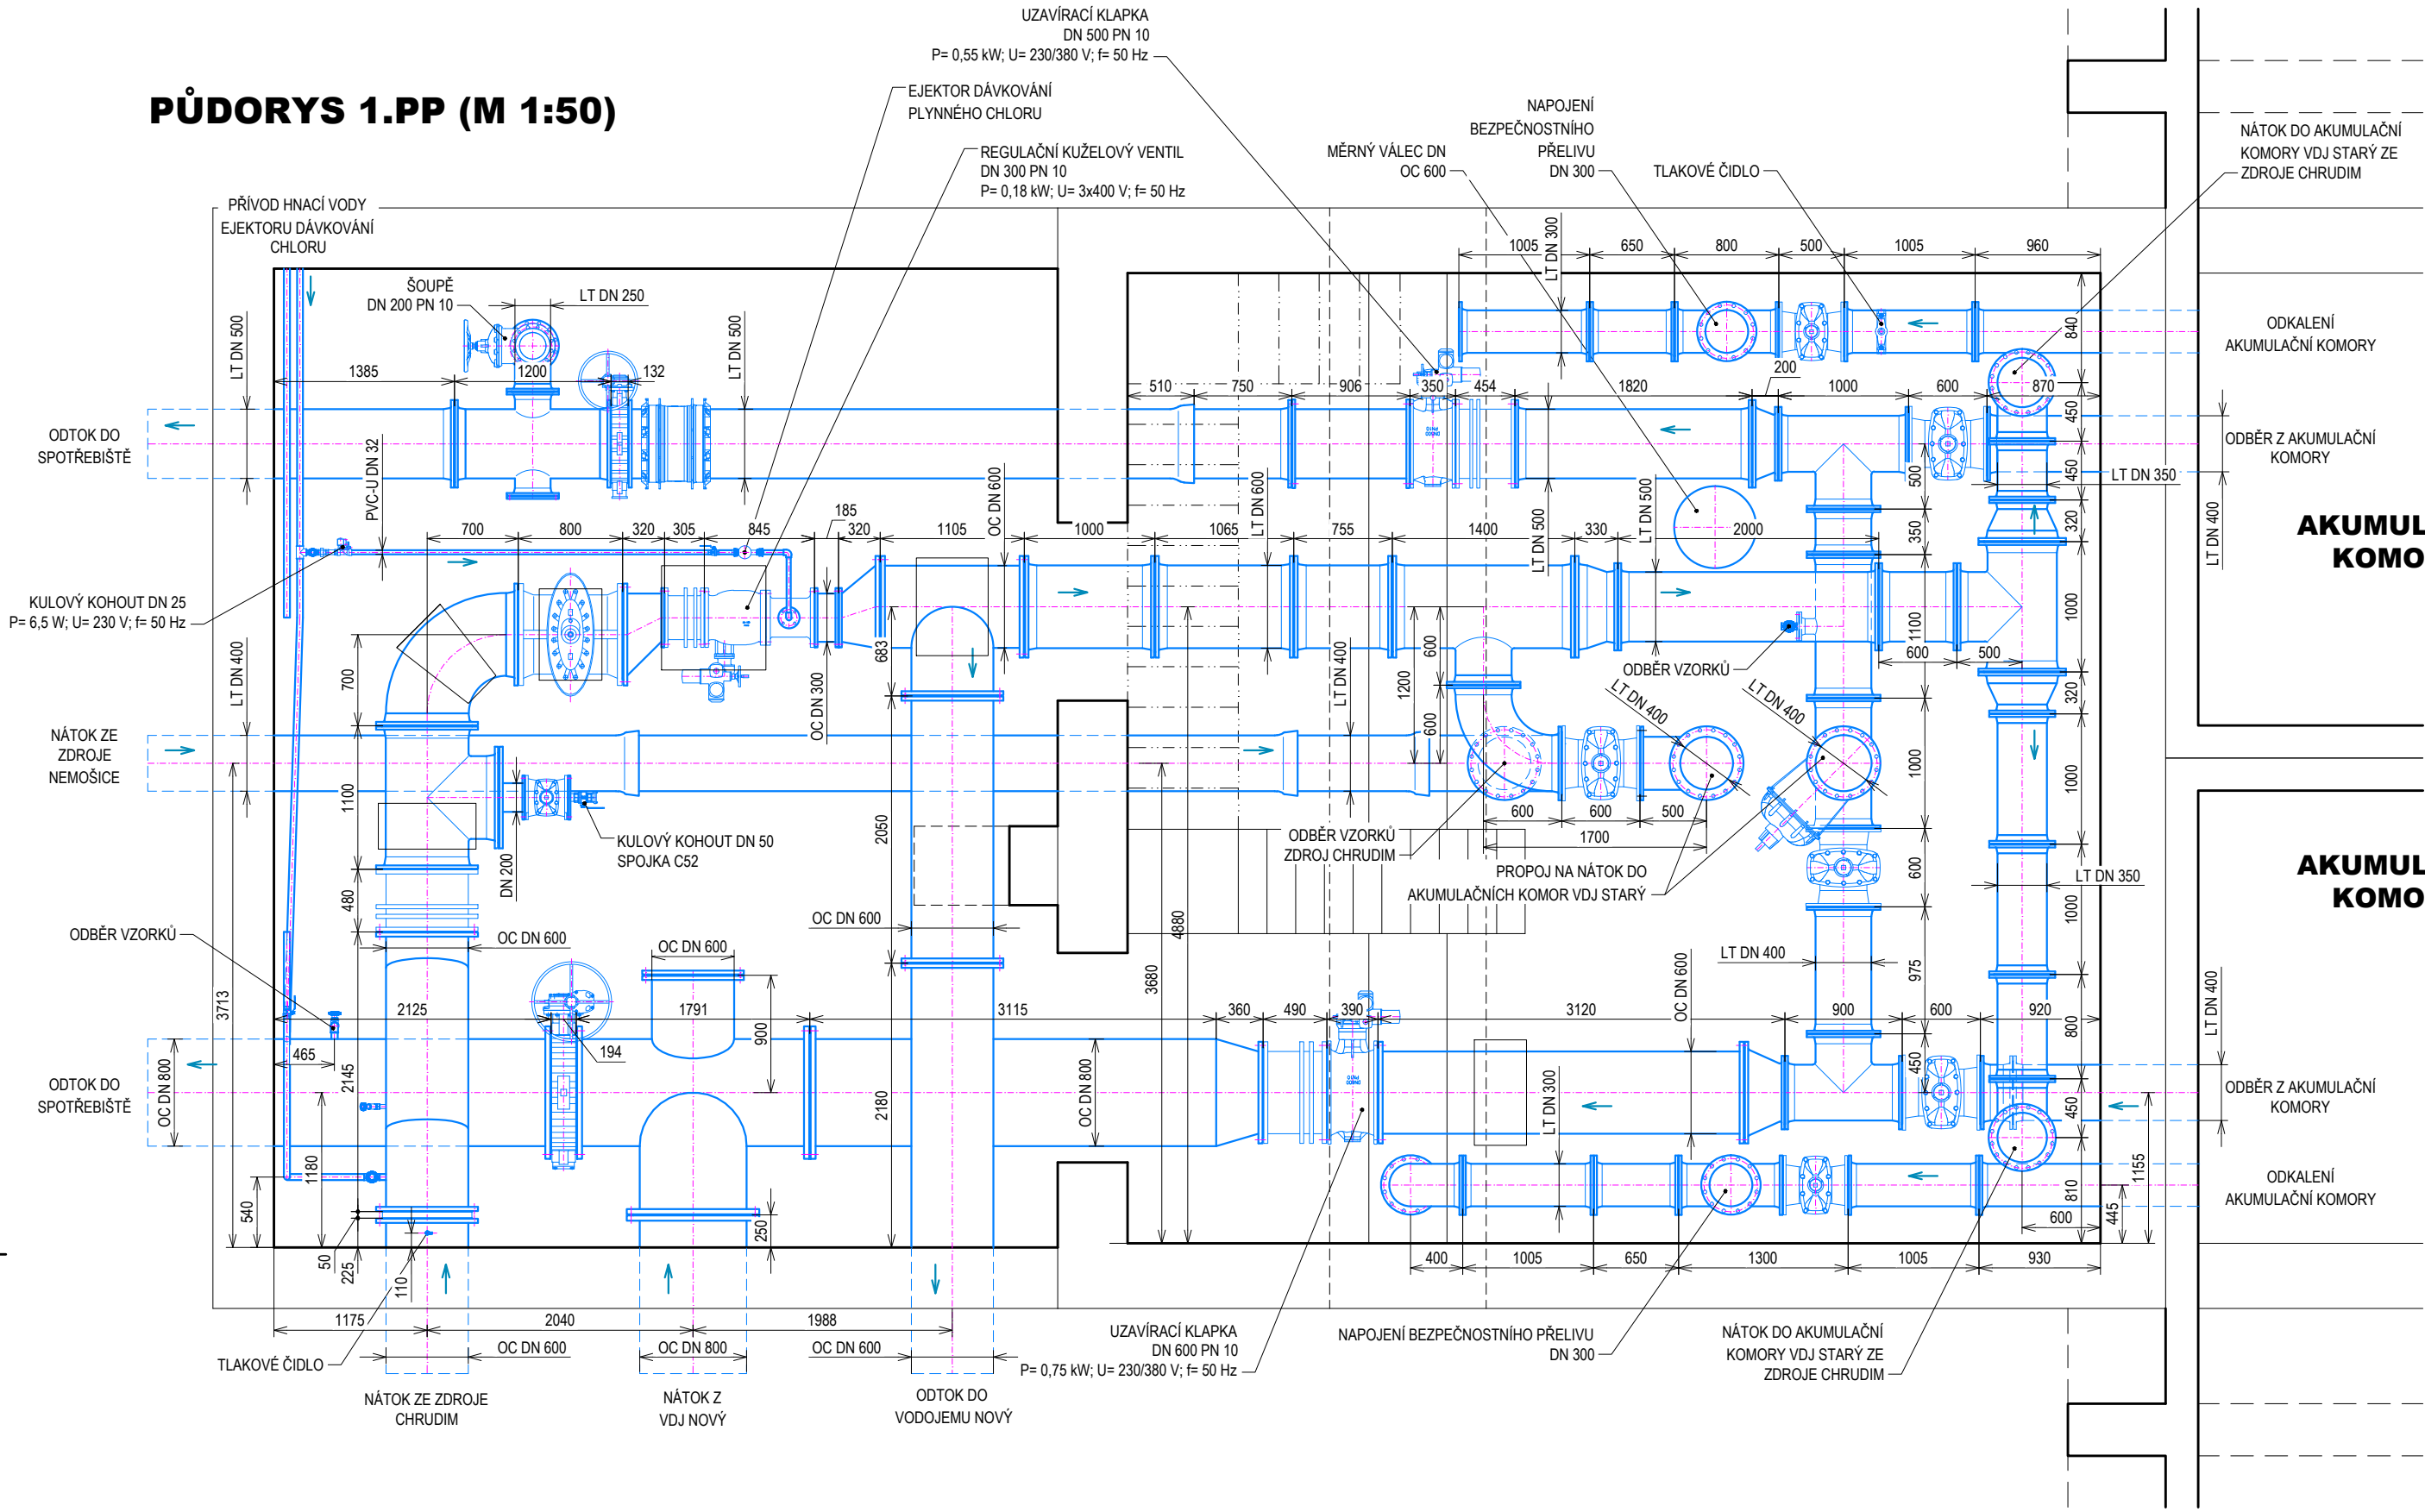

PŮDORYS 1.NP (M 1:50)

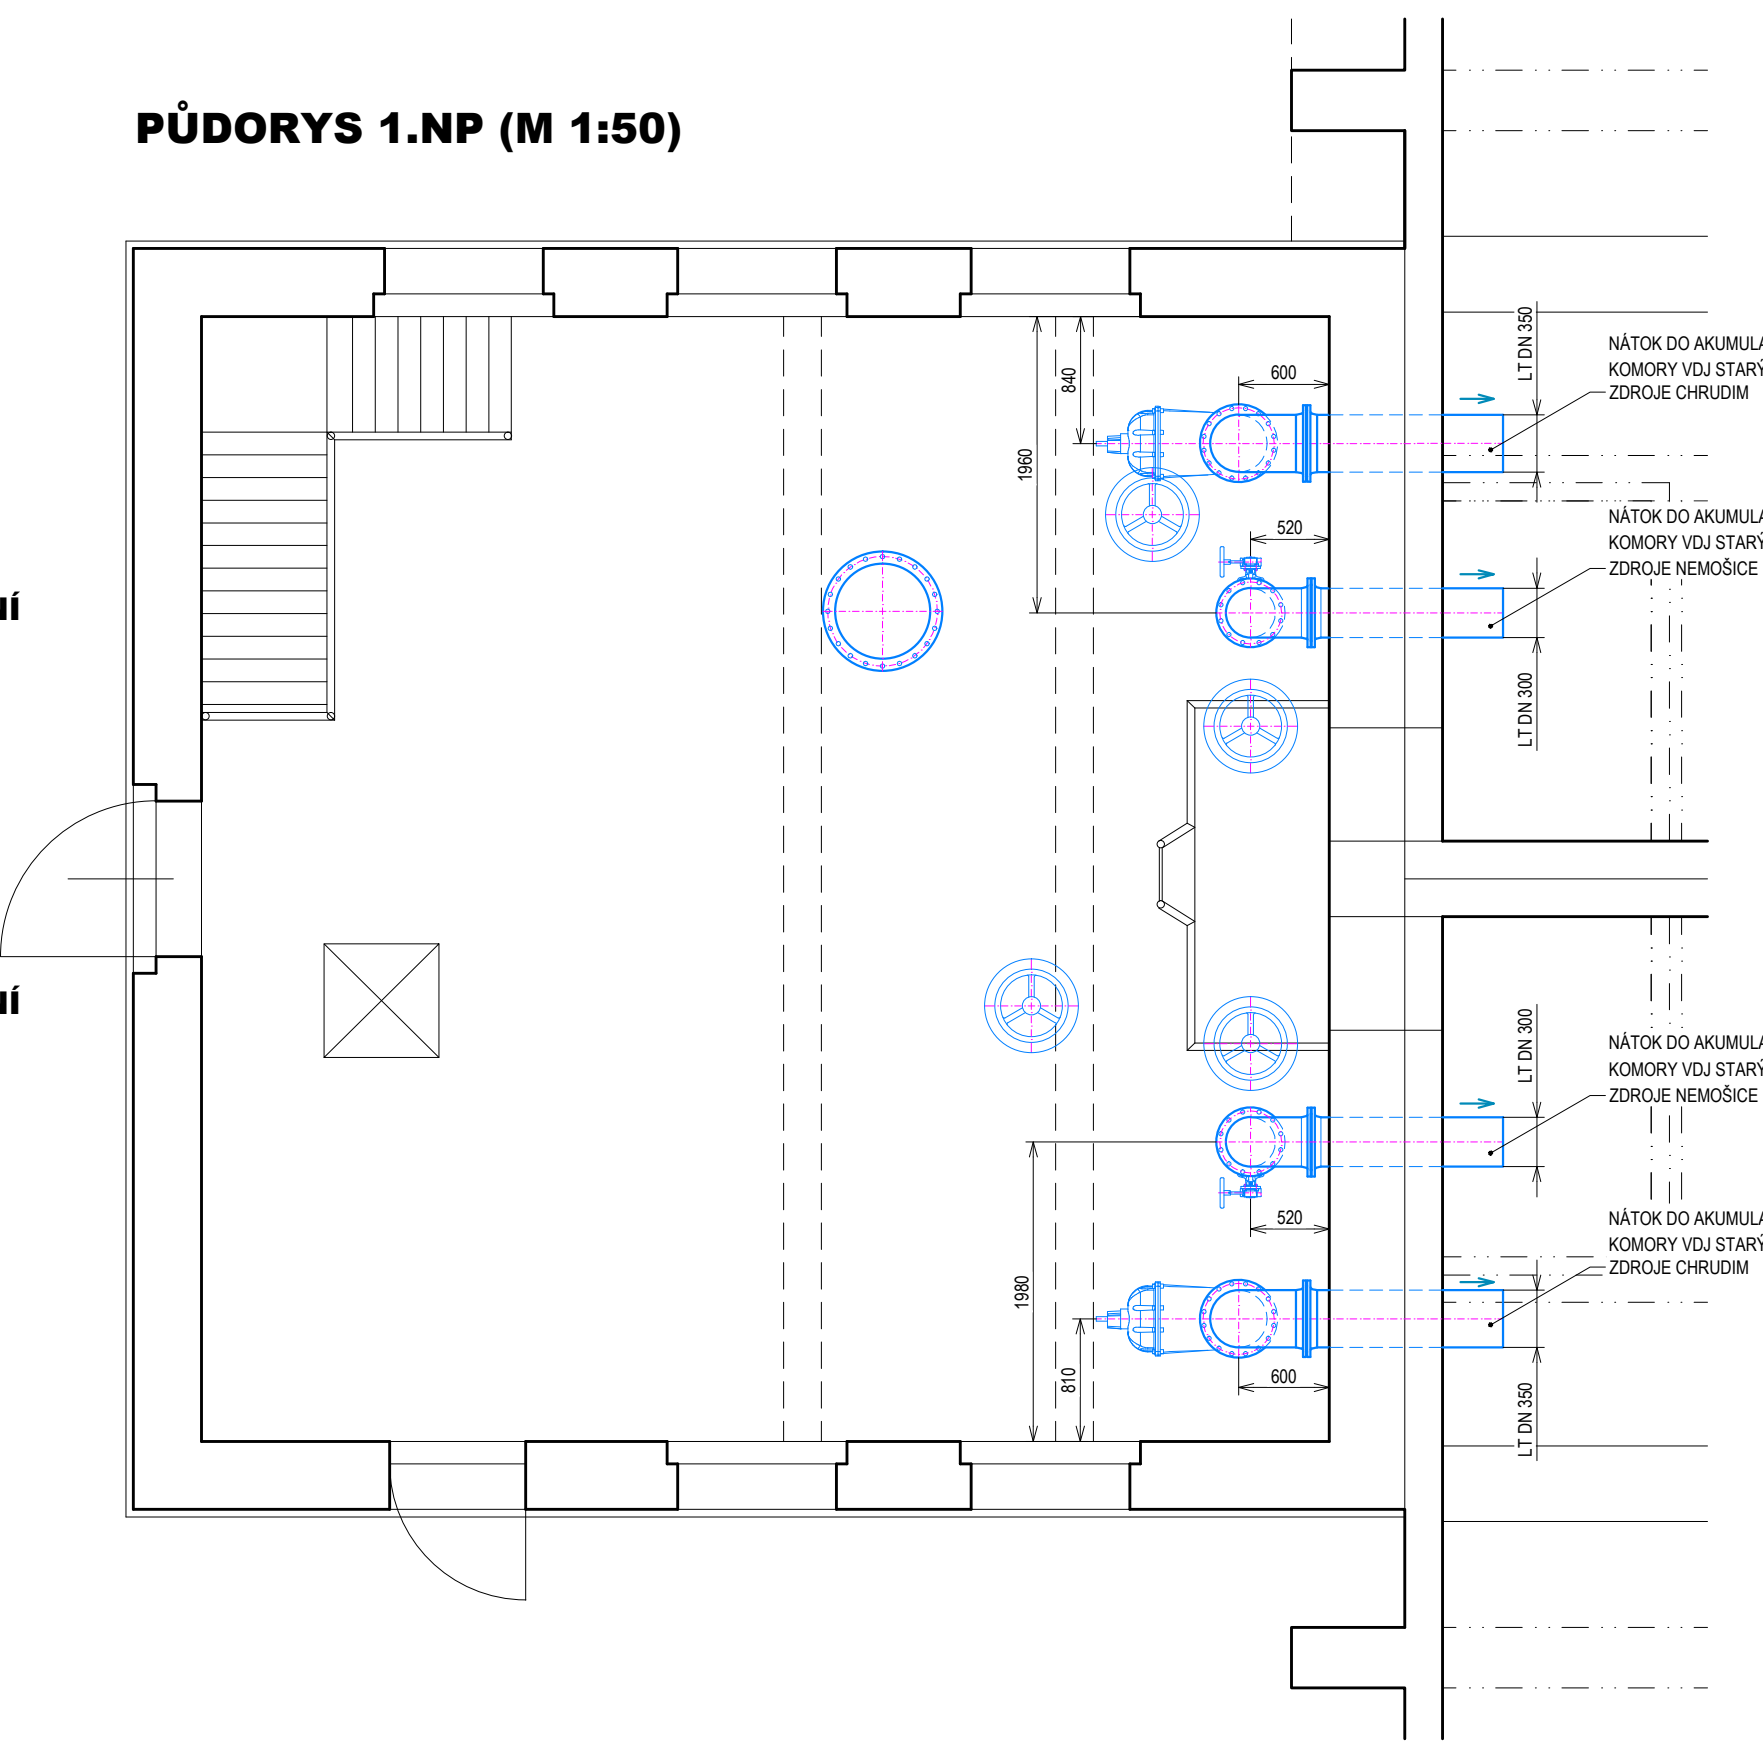

PŮDORYS 1.PP +3,0m (M 1:50)

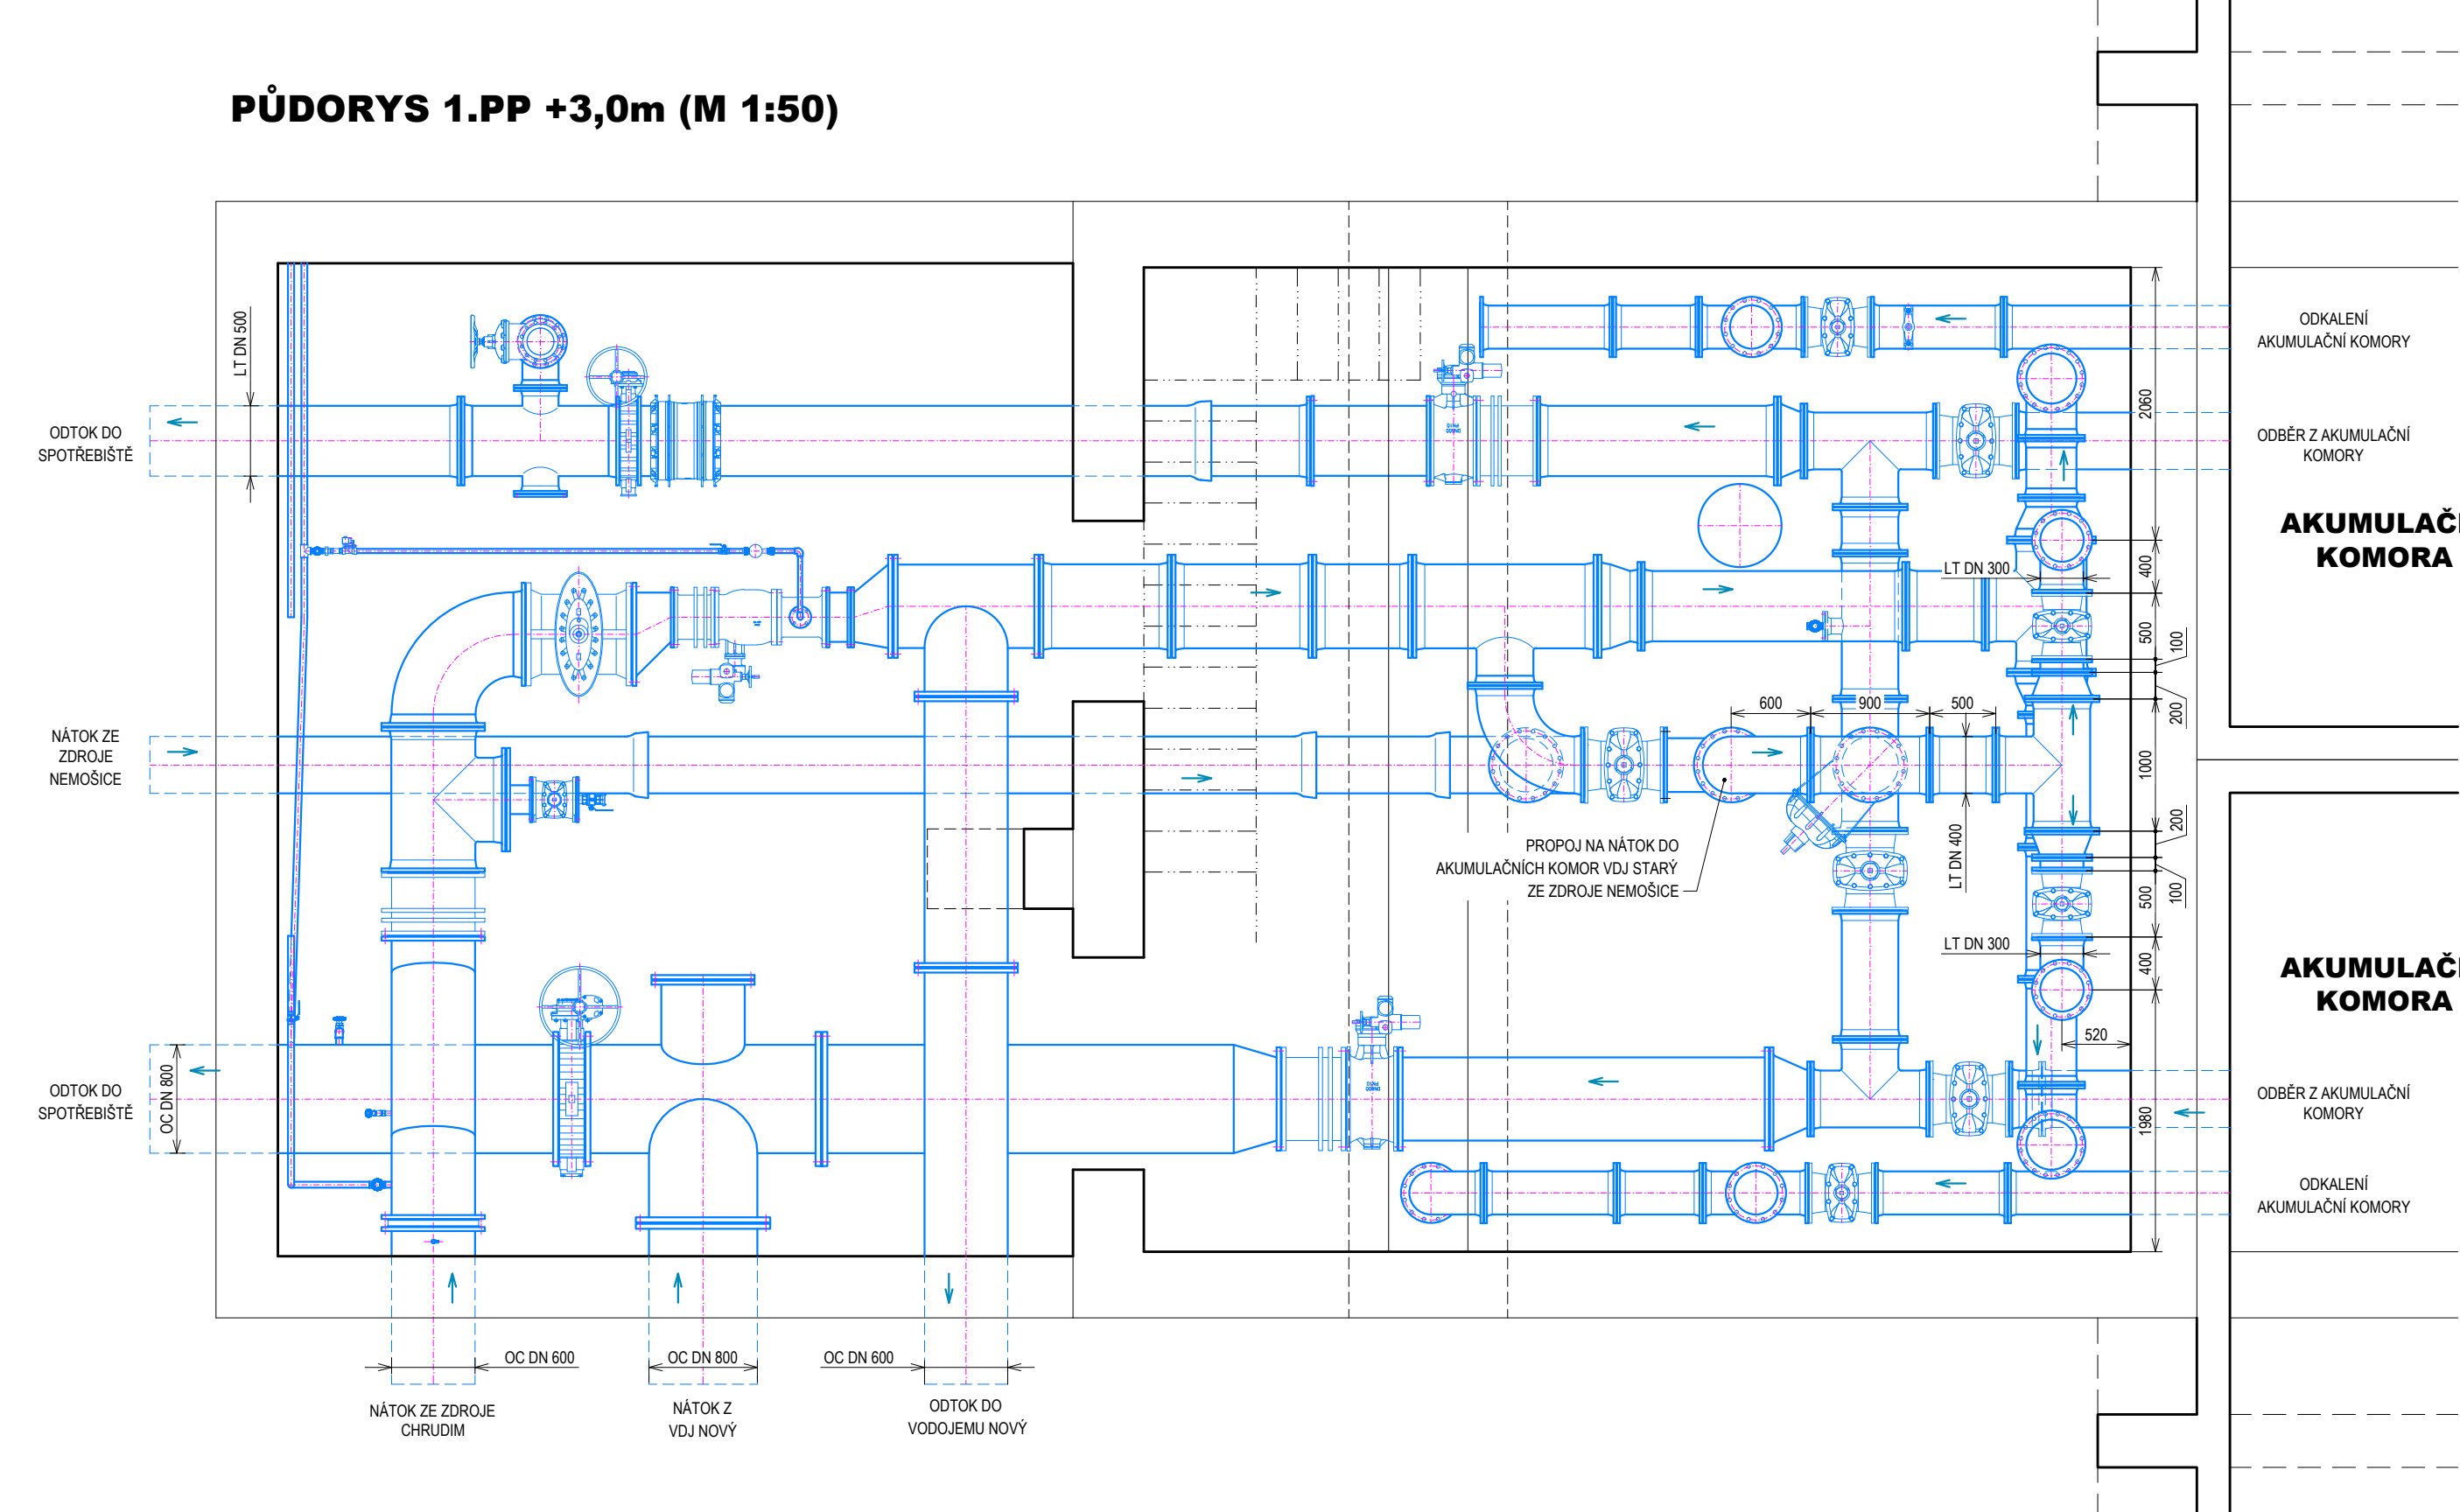

HLAVNÍ INŽENÝR	ZODPOVĚD. PROJEKTANT	VYPRACOVAL	KRESLIL	KONTROLOVAL	 SENŮVŽNÉ NÁM. 1 ČESKÉ BUDĚJOVICE 370 01 tel. 385775111
ING. UNGER	ING. UNGER	SEDLÁČEK	SEDLÁČEK	MIKL	
INVESTOR	VODOVODY A KANALIZACE PARDUBICE, A.S.			ZAK. Č.	1710-81
KRAJ	PARDUBICKÝ	OBEC	MIKULOVICE	ARCH. Č.	1710
AKCE	VODOJEM MIKULOVICE VÝMĚNA STROJNÍHO ZAŘÍZENÍ			FORMÁT	6x44 KOPIE
				DATUM	08/2020
				STUPEŇ	DPS
OBSAH	VDJ STARÝ – STÁVAJÍCÍ STAV			MĚŘÍTKO	1:50
				VÝKR. Č.	3 ČÁST D.2