


TECHNOLOGICKÉ SCHÉMA  
VDJ MIKULOVICE - NÁVRH ÚPRAV

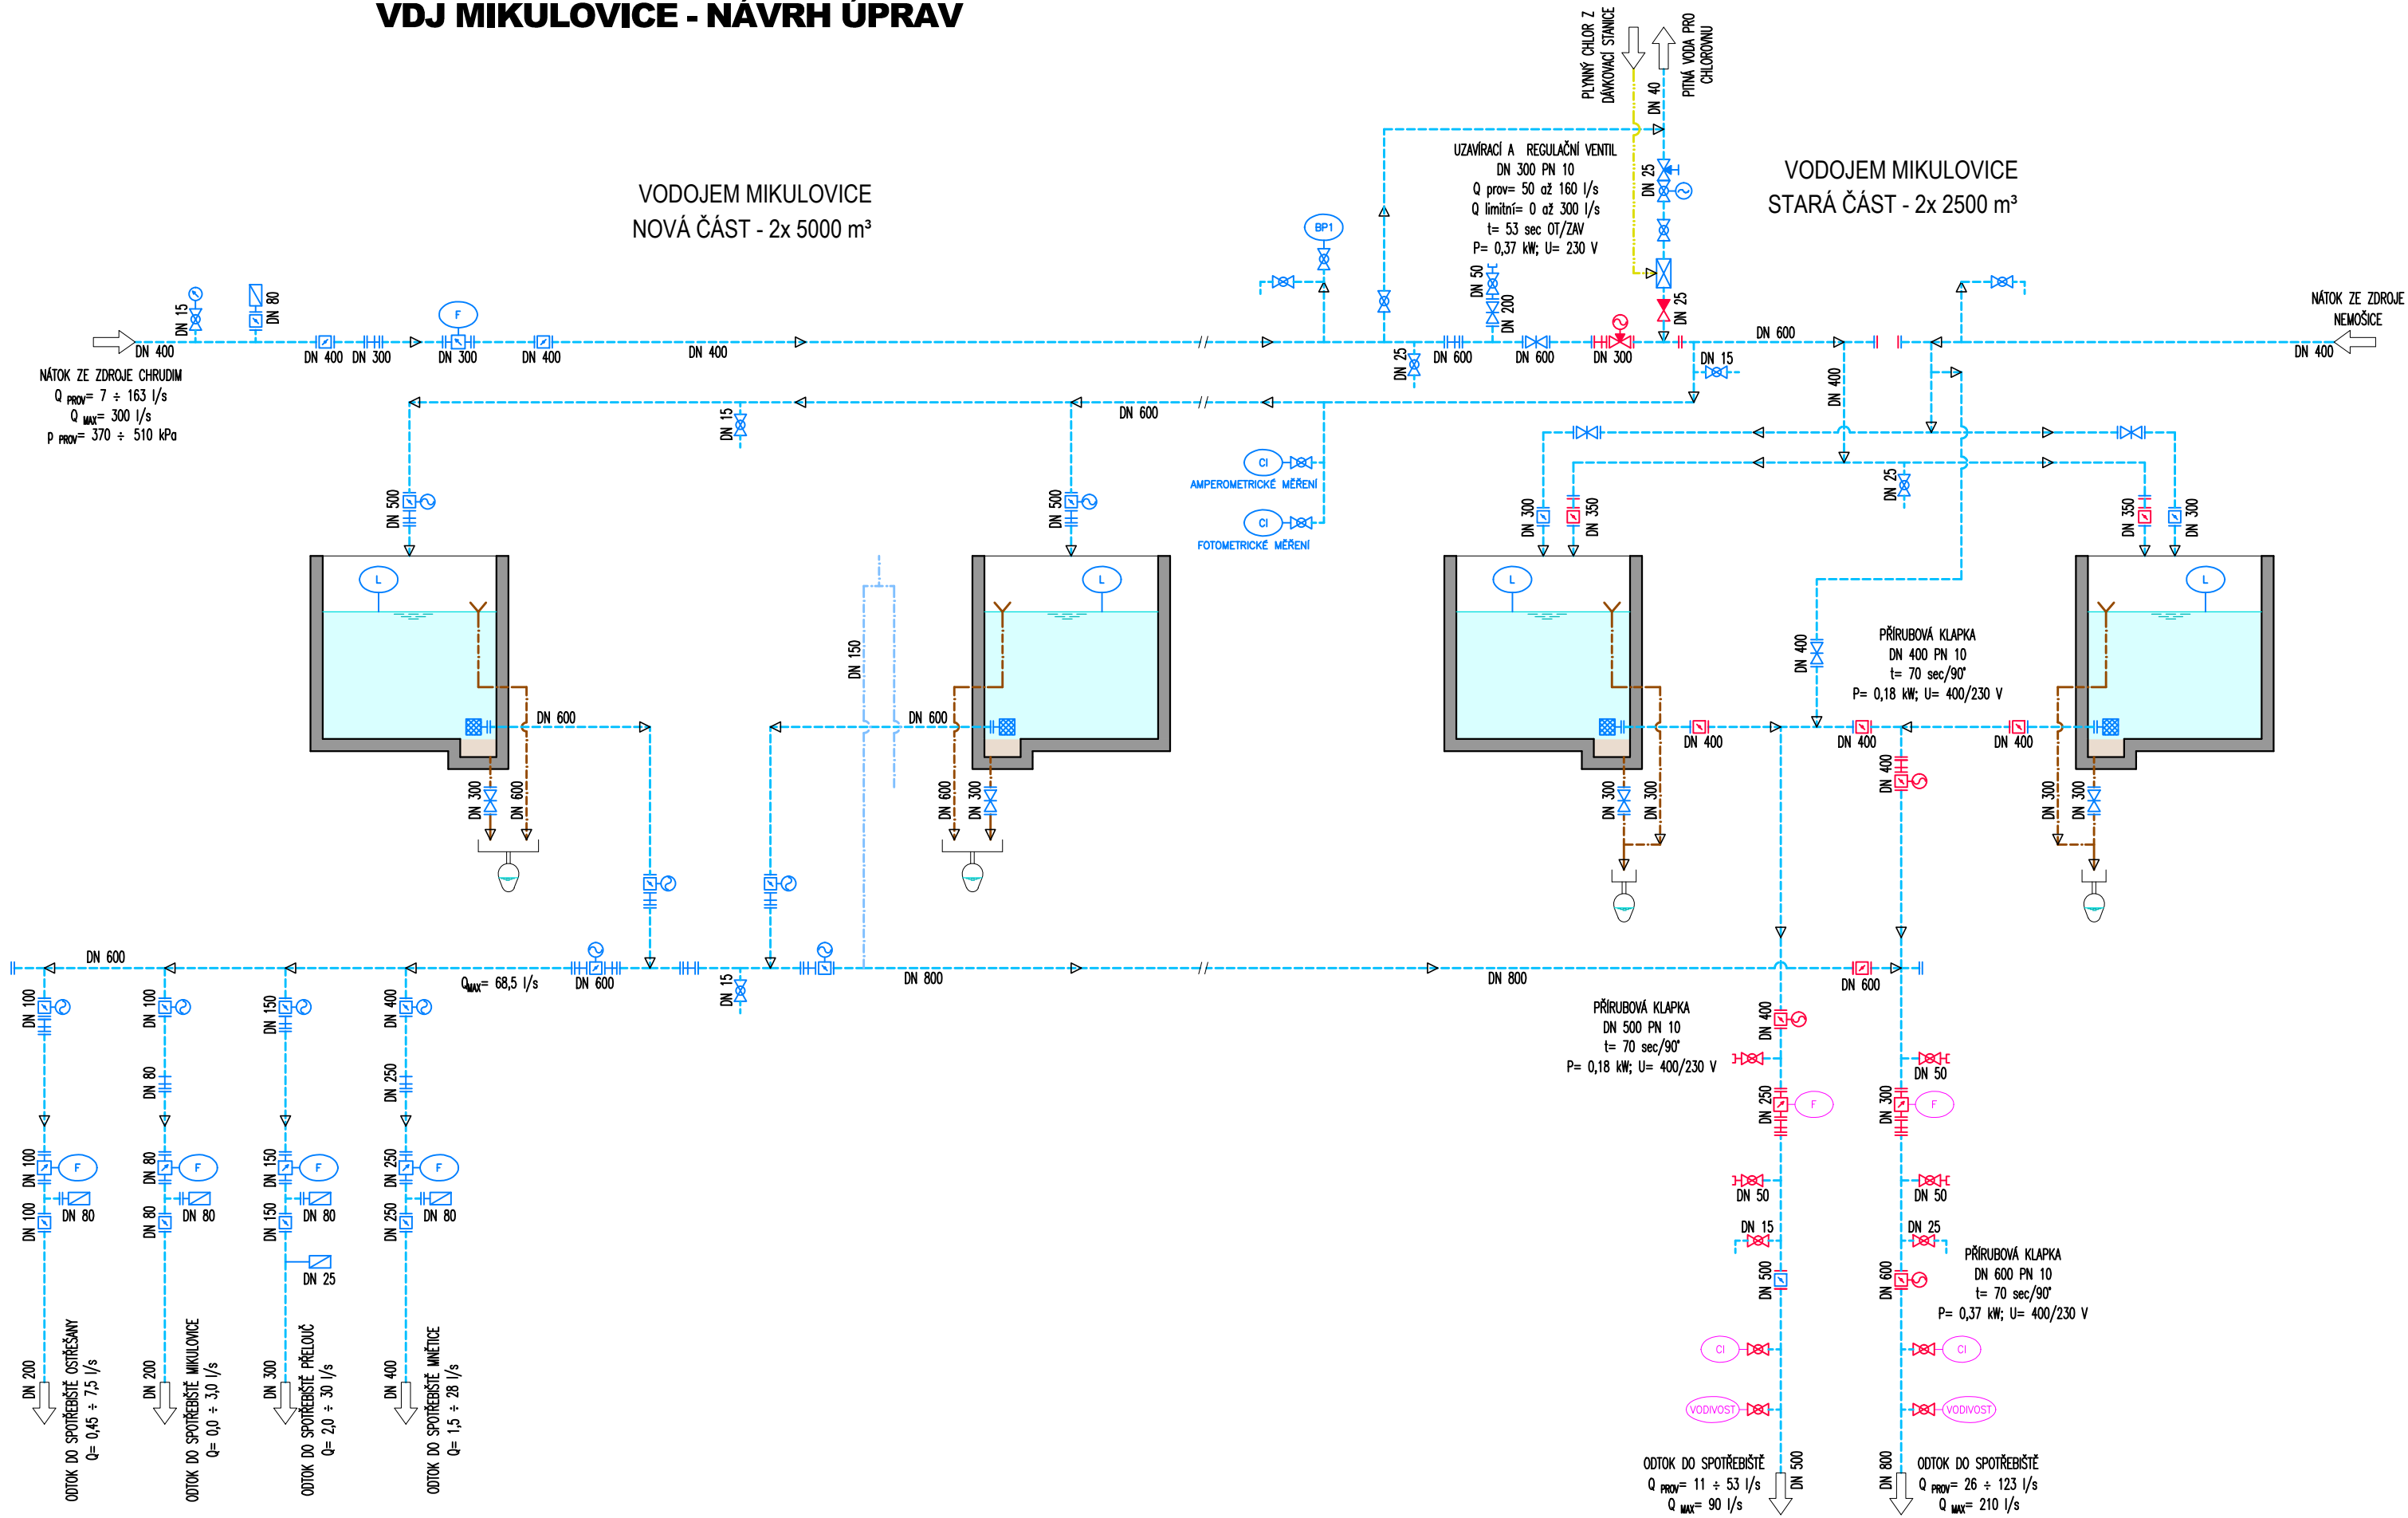

LEGENDA ZAŘÍZENÍ

- ZAŘÍZENÍ STÁVAJÍCÍ
- ZAŘÍZENÍ NOVÁ

LEGENDA MĚDÍ

- PITNÁ VODA
- ODKALENÍ, BEZPEČNOSTNÍ PŘELIV
- PLYNNÝ CHLOR
- TLAKOVÝ VZDUCH

LEGENDA ARMATUR

ŠOUPĚ	KULOVÝ KOHOUT	INDUKČNÍ PRŮTOKOMĚR
KLAPKA S EL. POHONEM	ZPĚTNÁ KLAPKA	VODOMĚR
KULOVÝ KOHOUT S EL. POHONEM	MONTÁŽNÍ VLOŽKA	REGULAČNÍ VENTIL S EL. POHONEM

HLAV. INŽENÝR	ZODPOVĚD. PROJEKTANT	VYPRACOVAL	KRESLIL	KONTROLOVAL	 SENOVÁŽNÉ NÁM. 1 ČESKÉ BUDĚJOVICE 370 01 tel. 385775111	
ING. UNGER	ING. UNGER	SEDLÁČEK	SEDLÁČEK	MIKL		
INVESTOR	VODOVODY A KANALIZACE PARDUBICE, A.S.				ZAK. Č. 1710-81	
KRAJ	PARDUBICKÝ	OBEC	MIKULOVICE		ARCH. Č. 1710	
AKCE  <div>VODOJEM MIKULOVICE</div> <div>VÝMĚNA STROJNÍHO ZAŘÍZENÍ</div>					FORMÁT 3xA4	KOPIE
					DATUM 08/2020	
					STUPEŇ DPS	
					MĚŘÍTKO	
OBSAH	TECHNOLOGICKÉ SCHÉMA – NÁVRH ÚPRAV				VÝKR. Č. 5	ČÁST D.2