



ÚZEMÍ
POVRCH ÚZEMÍ

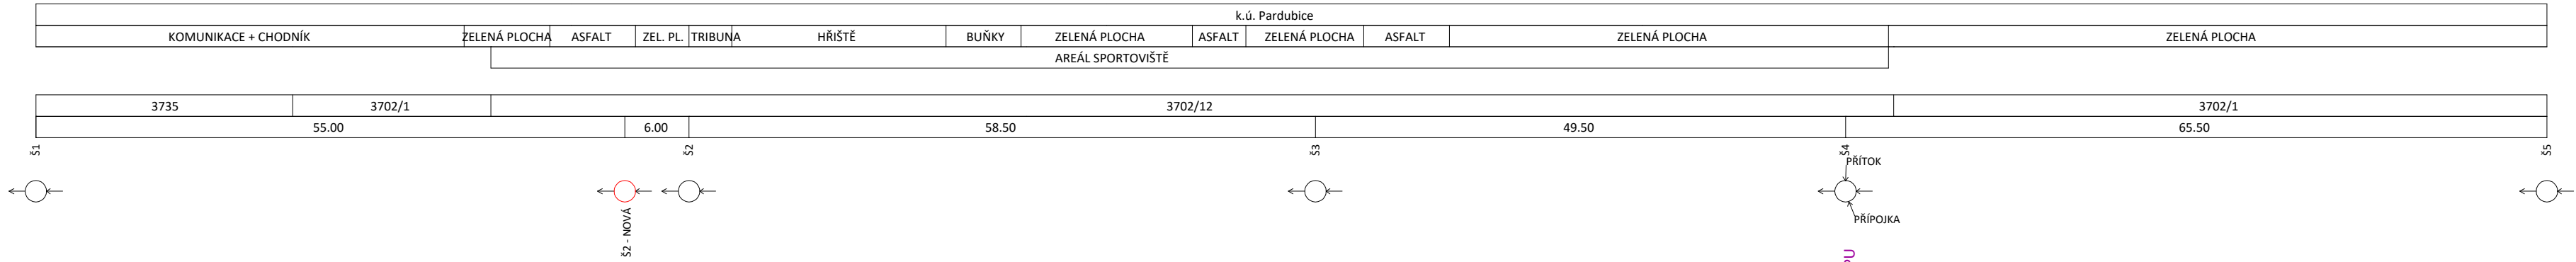


Podélný profil - VLOŽKOVÁNÍ STOKY

MĚŘÍTKO 1:500 / 1:100

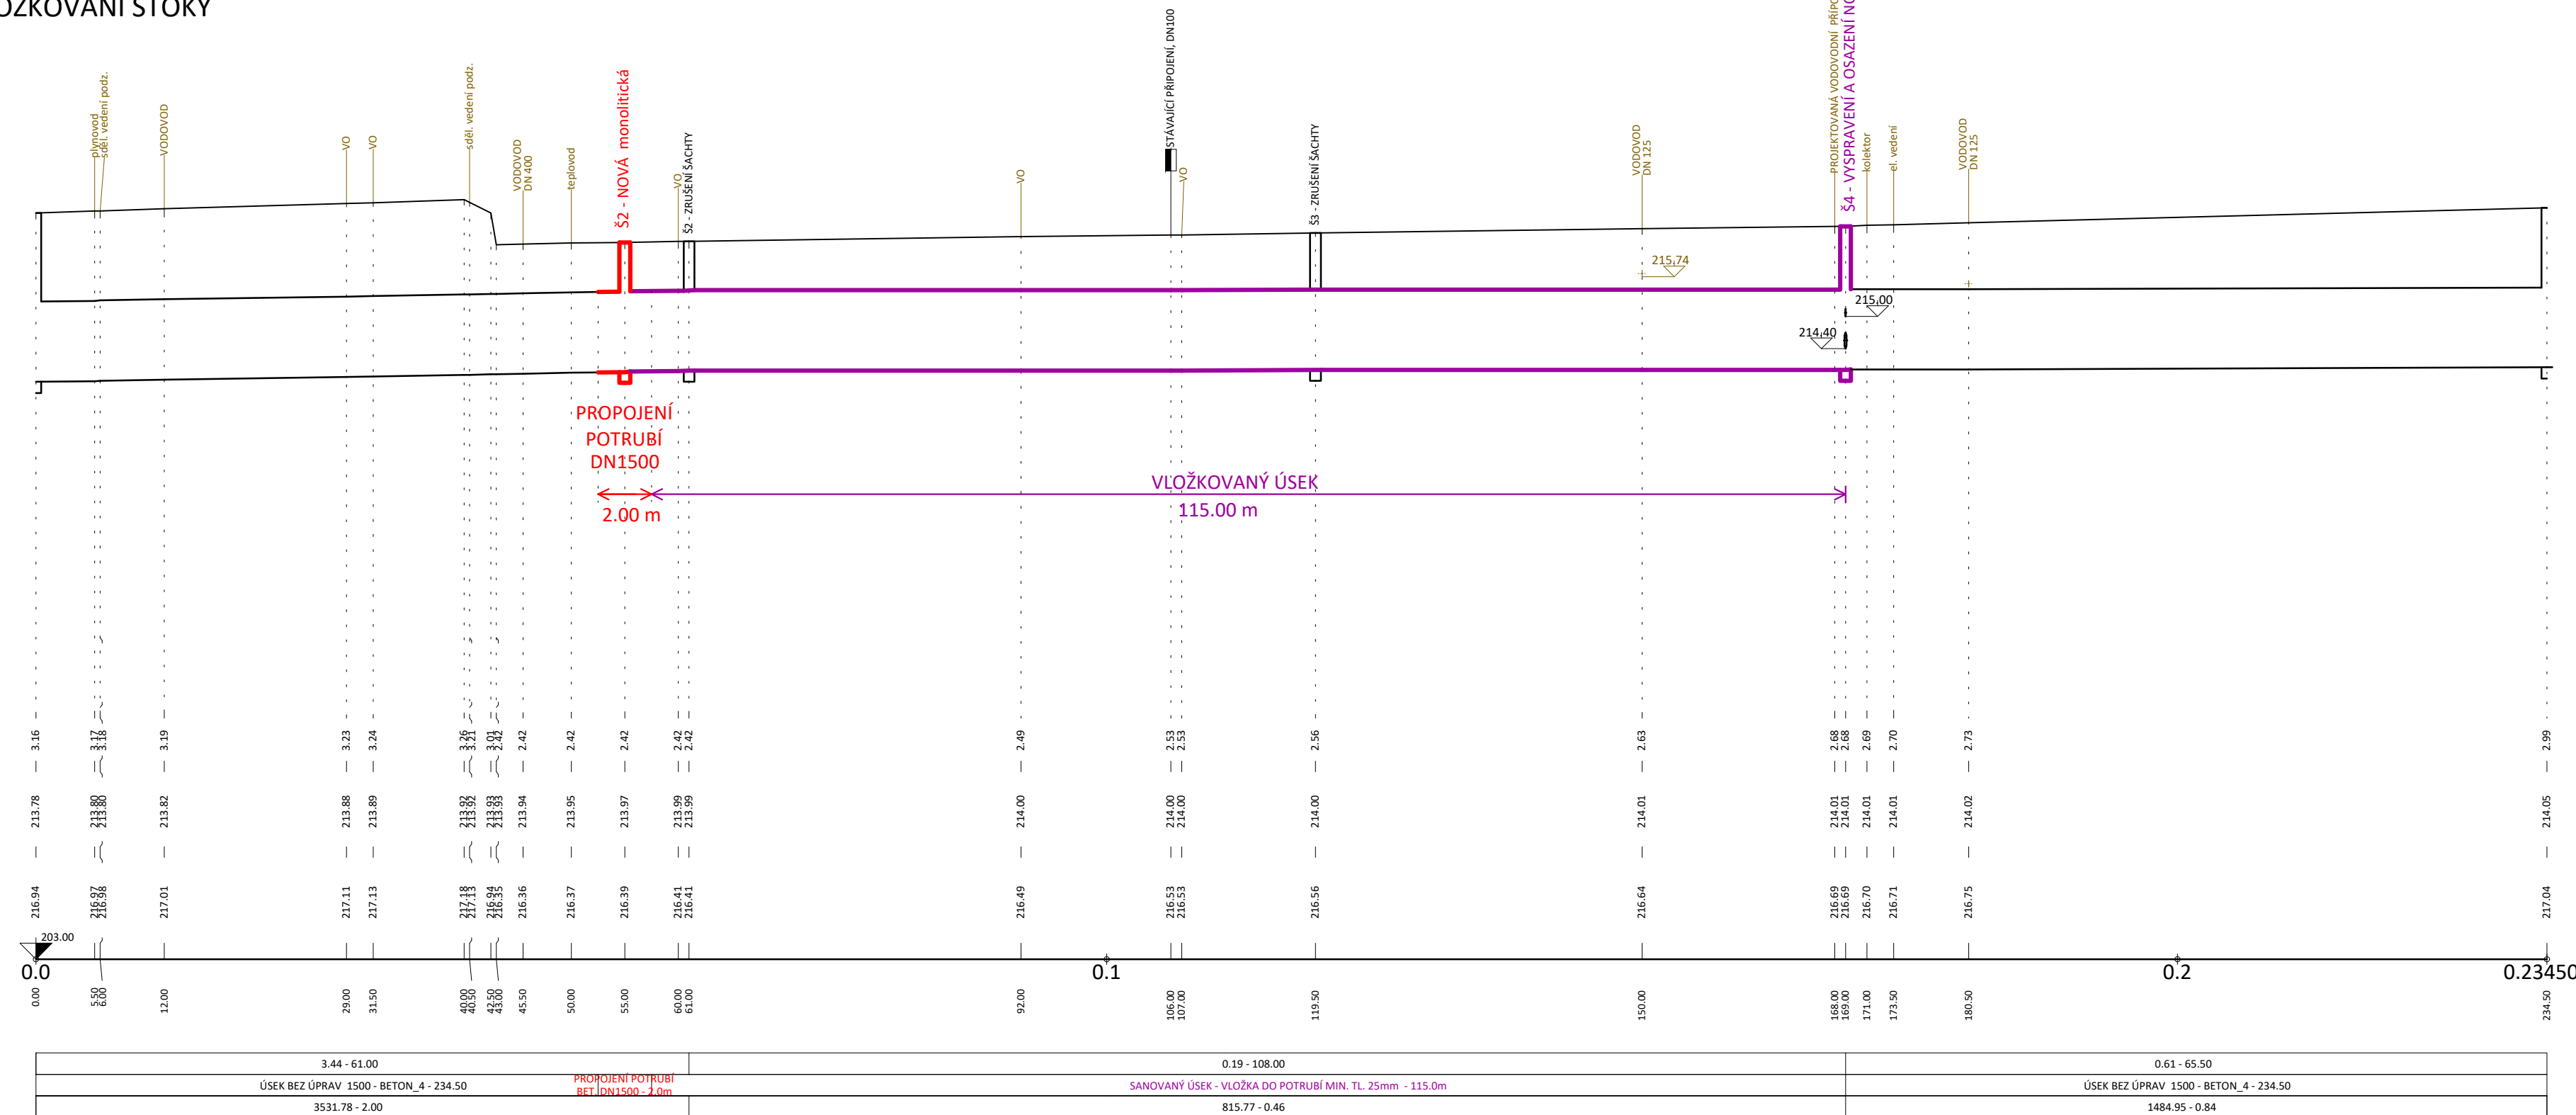

POZNÁMKY:

Před započítím prací bude provedeno výtčení, označení a řádné - adekvátní zajištění stávajících inženýrských sítí a rozvodů technické infrastruktury, a to dle platné legislativy tak, aby nemohlo dojít zejména ke škodám na majetku a zdraví osob a byla zajištěna bezpečnost. Během prací budou respektována práva dotčených vlastníků, správců a provozovatelů prvků dopravní a technické infrastruktury.

ZHOVOVITEL	VYPRACOVAL	ZODP.PROJEKTANT
PLP Projektstav s.r.o. Rosice 336, Rosice 538 34 info@plp-projektstav.cz	Ing. Luboš Laksar, DiS. tel: 775 131 435	Ing. Jan Falta 

INVESTOR Vodovody a kanalizace Pardubice, a.s.

PROFESE inženýrský objekt

ZŠ PRODLOUŽENÁ – KANALIZACE

PODÉLNÝ PROFIL

 PLP Projektstav s.r.o.	
FORMÁT	4xA4
DATUM	12/2023
STUPEŇ	DPS
Č. ZAKÁZKY	
MĚŘÍTKO 1:500/100	Č. VÝKRESU D.2