

KATASTRY
PARCELNÍ ČÍSLA
DRUH POVRCHU
VZDÁLENOSTI ŠACHET
OZNAČENÍ ŠACHET

	Staré Hradiště		
954/23	954/1		
travnatý	asfaltová komunikace SÚS Pk II/324 – osa jízdního pruhu		
	5.50	52.50	52.50
	Š4	Š5	Š8

SMĚROVÉ POMĚRY



MĚŘÍTKA 1:500/100

Podélný profil přeložky
jednotné kanalizace
v jízdním pruhu
komunikace III/324

HLOUBKA VÝKOPU

KÓTA VÝKOPU

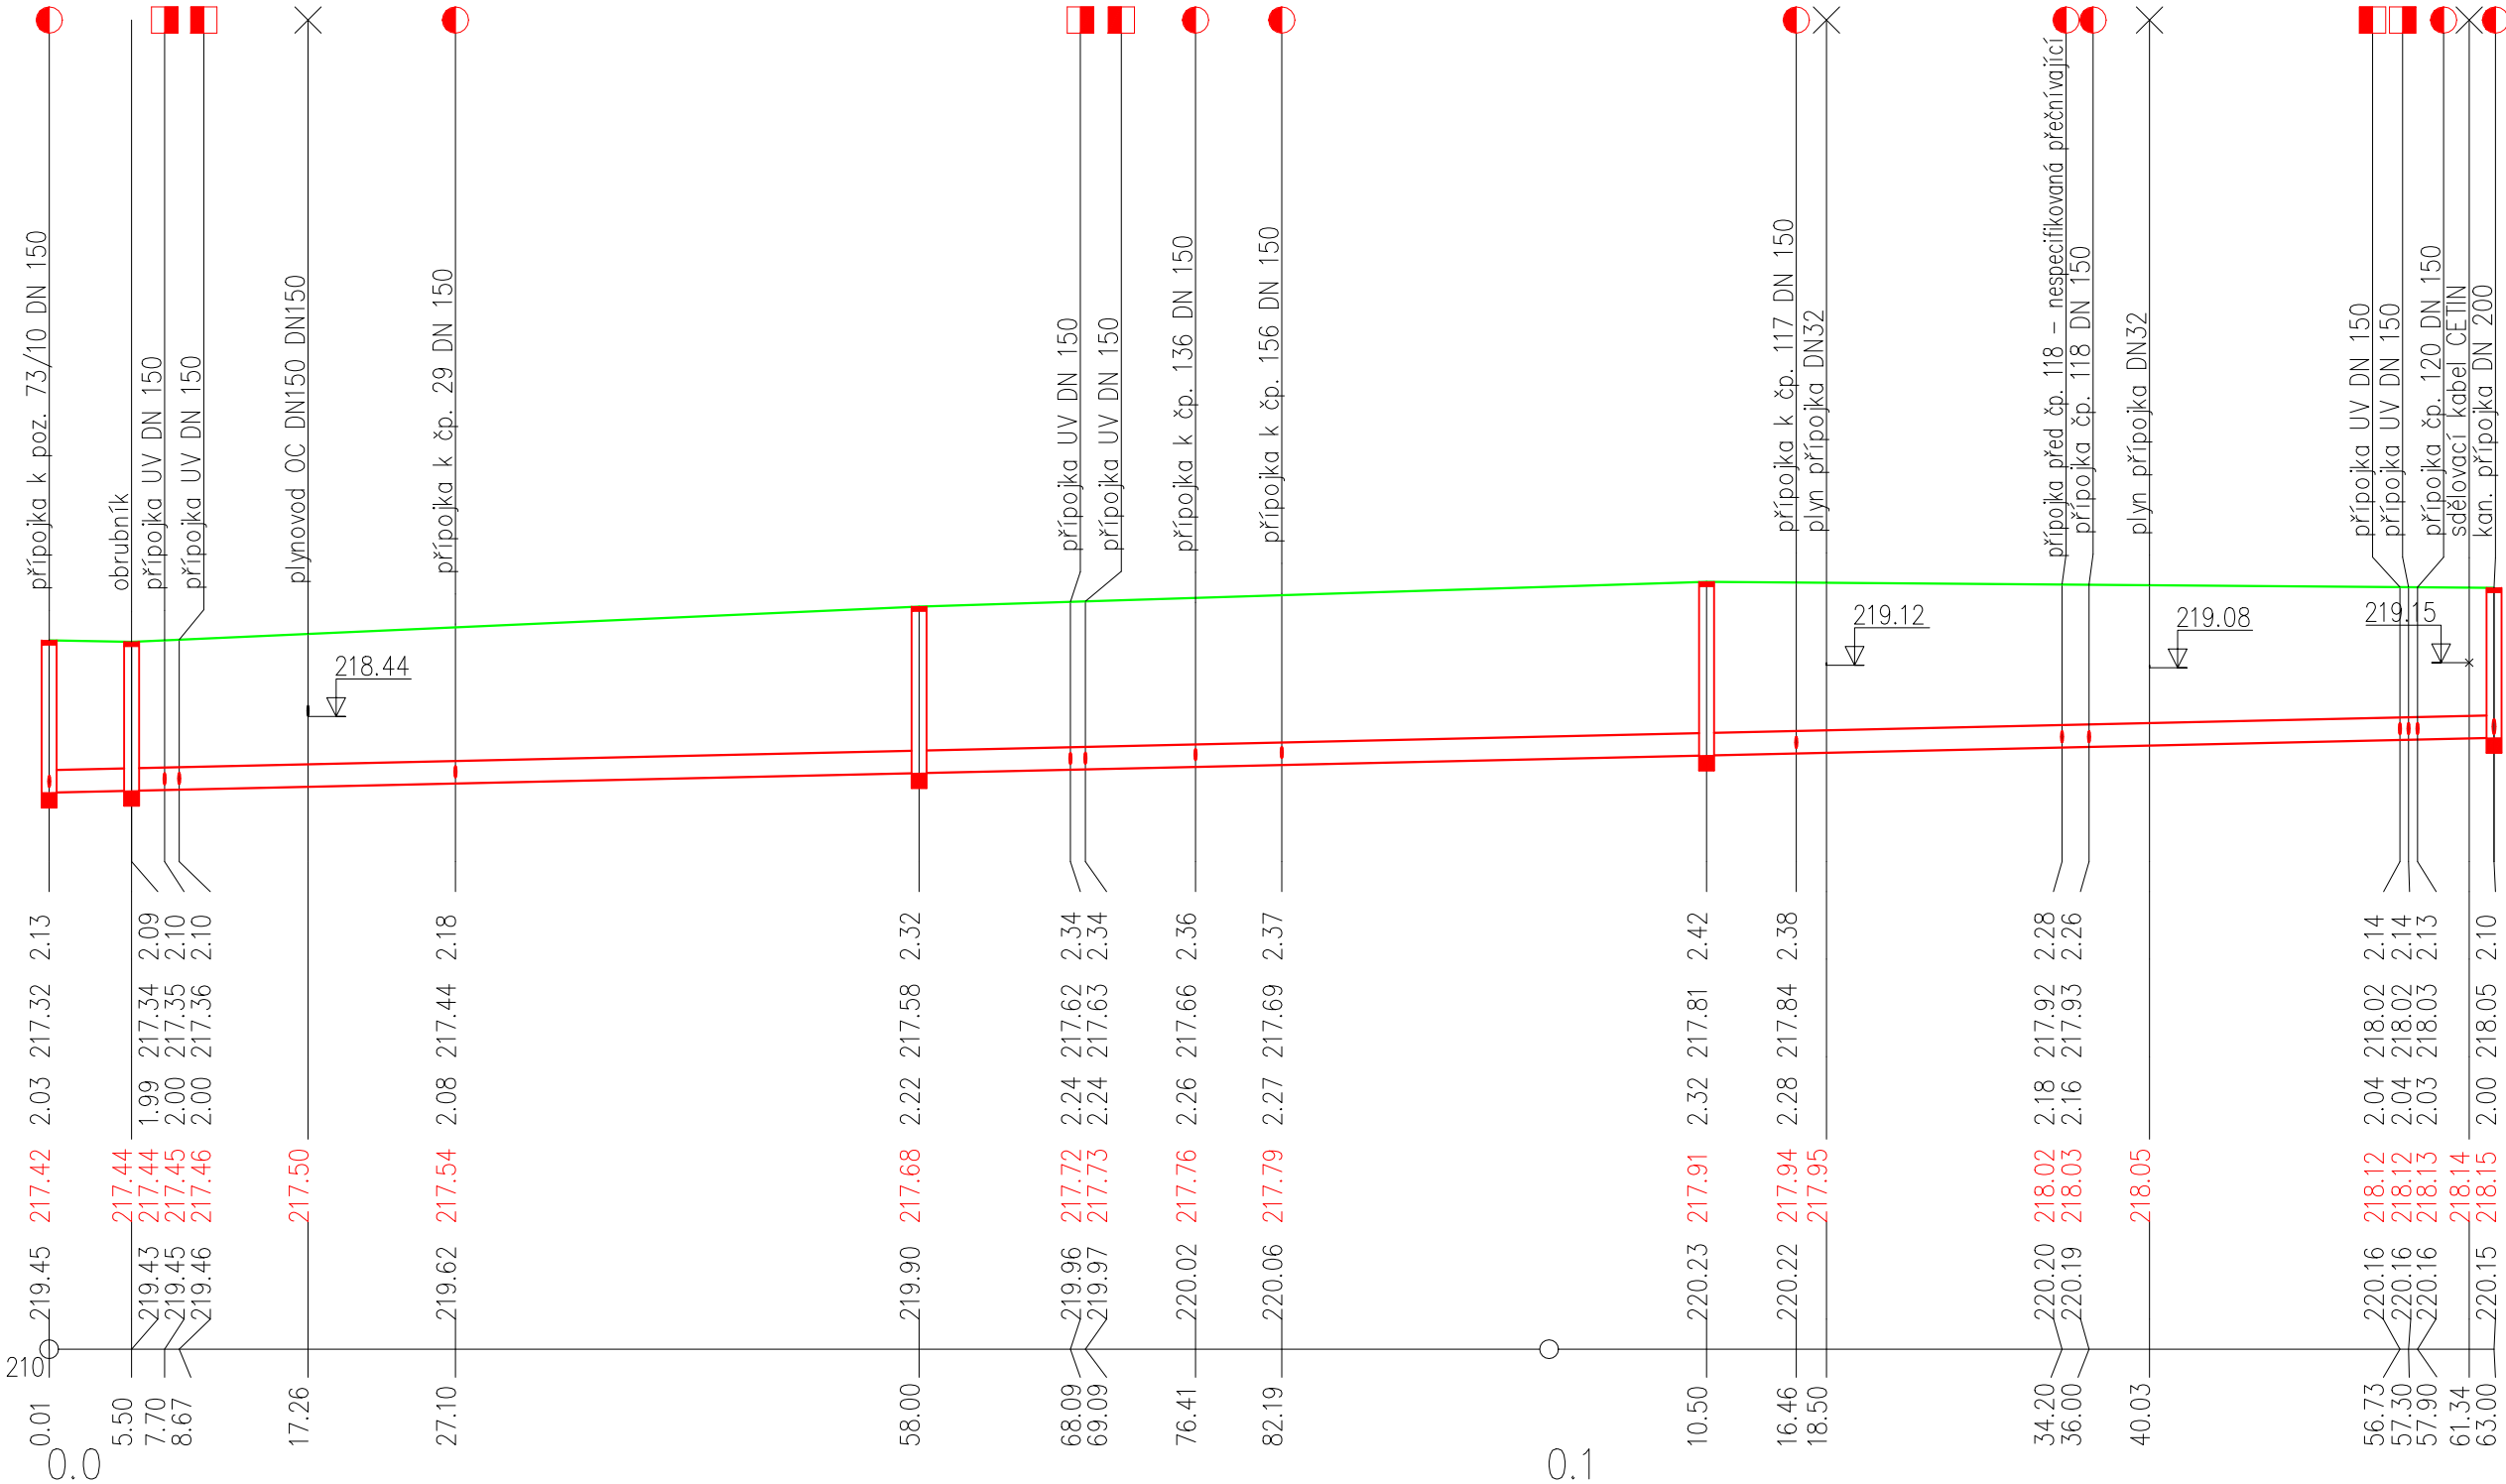
HLOUBKA DNA POTRUBÍ

KÓTA DNA POTRUBÍ





KÓTA PŮVODNÍHO TERÉNU

SROVNÁVACÍ ROVINA

STANIČENÍ [km/m]
PROFIL[mm]–MATERIÁL–DÉLKA[m]
SKLON[promile]–DÉLKA[m]
ULOŽENÍ
KAPACITNÍ PRŮTOK[l/s]–RYCHLOST[m/s]
SKUTEČNÝ PRŮTOK[l/s]–RYCHLOST[m/s]



DN300–PVC SN 12–163.00
4.5–163.00
písek
85.9–1.22
75.0–1.31

Zodpovědný projektant	Vypracoval	Technická kontrola			
Ing. Lubor Dítě	Ing. Lubor Dítě	Jiří Myslík, DiS.			
					
Kraj: Pardubický	Obec: Pardubice - k. ú. Pardubice, k. ú. Staré Hradiště		MULTIAQUA s.r.o. IČO: 60113111 DIČ: CZ60113111		Veverkova 1343/1 Pražské Předměstí 500 02 Hradec Králové
Investor: Vodovody a kanalizace Pardubice a. s., Teplého 2014 530 02 Pardubice					
Zásobní řad z RO Staré Hradiště do Cihelny, Pardubice, SO 01, 1. etapa Dokumentace pro provádění stavby			Stupeň		DPS
			Datum		listopad 2023
			Zakázkové číslo		M23/048
			Formát		4 x A4
			Měřítko: 1:500/100		Číslo přílohy: D.1.6
Podélný profil přeložky jednotné kanalizace					
Předložená dokumentace je duševním vlastnictvím firmy Multiaqua s.r.o., Hradec Králové					