

Hlavní projektant	Vypracoval	Kreslil	REC.ing. spol. s r. o. Realizační a projektční společnost Pod Výrovem 1061 549 01 Nové Město nad Metují tel.fax: 491 421 683, 491 426 911
MULTIAQUA s.r.o.	Ing. Jiří Pláněk	Ing. Jiří Pláněk	

Investor Vodovody a kanalizace Pardubice a.s., Teplého 2014, 530 02 Pardubice


Místo Pardubice – Opočíněk, kraj Pardubický


Akce	KANALIZACE OPOČÍNEK III. část PS 02 – ELEKTRO ČÁST ČERPACÍCH STANIC	Měřítko	
		Datum	12/2021
		Stupeň	DPS


Část dokumentace	Příloha	Paré
OBVODOVÉ SCHÉMA RM1	D.2.02.3	


Tato dokumentace včetně všech příloh je duševním vlastnictvím společnosti REC.ing. spol. s r.o.. Jiné osoby (jak fyzické, tak právnické) nejsou bez předchozího výslovného souhlasu oprávněny tuto dokumentaci ani její části jakkoli využívat, kopírovat (ani jiným způsobem rozmnožovat) nebo zpřístupnit dalším osobám. Tato dokumentace slouží pouze jako projekt pro provedení stavby.


	1	2	3	4	5	6	7	8	9	10	
A	<div>OBSAH:</div>										A	
B	<div>01 02 03 04 05 06 07 08 09 10</div>										B	
C	<div>TITULNÍ LIST OBSAH TYP ROZVADĚČE, ČELNÍ POHLED, ROZMĚRY, POPIS, OCHRANA PŘED ÚRAZEM EL.PROUDEM PŘÍVOD, NÁPOJENÍ PŘÍVODKY NZ, OSVĚTLENÍ ROZVADĚČE, TEMPERACE ROZVADĚČE, KONTROLA NAPĚTÍ PROUDOVÝ CHRÁNIČ, ZÁSUVKA 230VAC, REZERVNÍ JISTIČE A PRŮCHODKY ZÁPOJENÍ ČERPADLA M1 ZÁPOJENÍ ČERPADLA M2 MĚŘENÍ HLADINY ČS, MINIMÁLNÍ A MAXIMÁLNÍ PLOVÁK ČS, ZABEZPEČENÍ OBJEKTU ZDROJOVÁ SOUSTAVA OPLC, LTE ROUTER</div>										C	
D											D	
E											E	
F											F	
G	<table><tr><td>VYTVOŘENO :</td><td>12/2021</td><td>AKCE :</td><td colspan="7">Kanalizace Opočíněk III. část</td></tr><tr><td>ZMĚNA :</td><td>-</td><td>OBJEKT :</td><td colspan="7">ČS1 Opočíněk</td></tr><tr><td>PROJEKTANT :</td><td>ING. JIŘÍ PLÁNĚK</td><td>ZAK.ČÍSLO :</td><td>-</td><td>STUPEŇ :</td><td>DPS</td><td>ČÍSLO PŘÍLOHY :</td><td colspan="3">D.2.02.3</td><td>ČÍSLO VÝKR.:</td><td>02</td></tr><tr><td>KONTROLOVAL :</td><td>ROBERT VOJTEK</td><td>INVESTOR :</td><td colspan="2">Vodovody a kanalizace Pardubice, a.s.,</td><td>KRAJ:</td><td>PA</td><td colspan="4"></td></tr><tr><td>1</td><td>2</td><td>3</td><td>4</td><td>5</td><td>6</td><td>7</td><td>8</td><td>9</td><td>10</td></tr></table>										VYTVOŘENO :	12/2021	AKCE :	Kanalizace Opočíněk III. část							ZMĚNA :	-	OBJEKT :	ČS1 Opočíněk							PROJEKTANT :	ING. JIŘÍ PLÁNĚK	ZAK.ČÍSLO :	-	STUPEŇ :	DPS	ČÍSLO PŘÍLOHY :	D.2.02.3			ČÍSLO VÝKR.:	02	KONTROLOVAL :	ROBERT VOJTEK	INVESTOR :	Vodovody a kanalizace Pardubice, a.s.,		KRAJ:	PA					1	2	3	4	5	6	7	8	9	10	G
VYTVOŘENO :	12/2021	AKCE :	Kanalizace Opočíněk III. část	
ZMĚNA :	-	OBJEKT :	ČS1 Opočíněk	
PROJEKTANT :	ING. JIŘÍ PLÁNĚK	ZAK.ČÍSLO :	-	STUPEŇ :	DPS	ČÍSLO PŘÍLOHY :	D.2.02.3			ČÍSLO VÝKR.:	02	
KONTROLOVAL :	ROBERT VOJTEK	INVESTOR :	Vodovody a kanalizace Pardubice, a.s.,		KRAJ:	PA	
1	2	3	4	5	6	7	8	9	10	

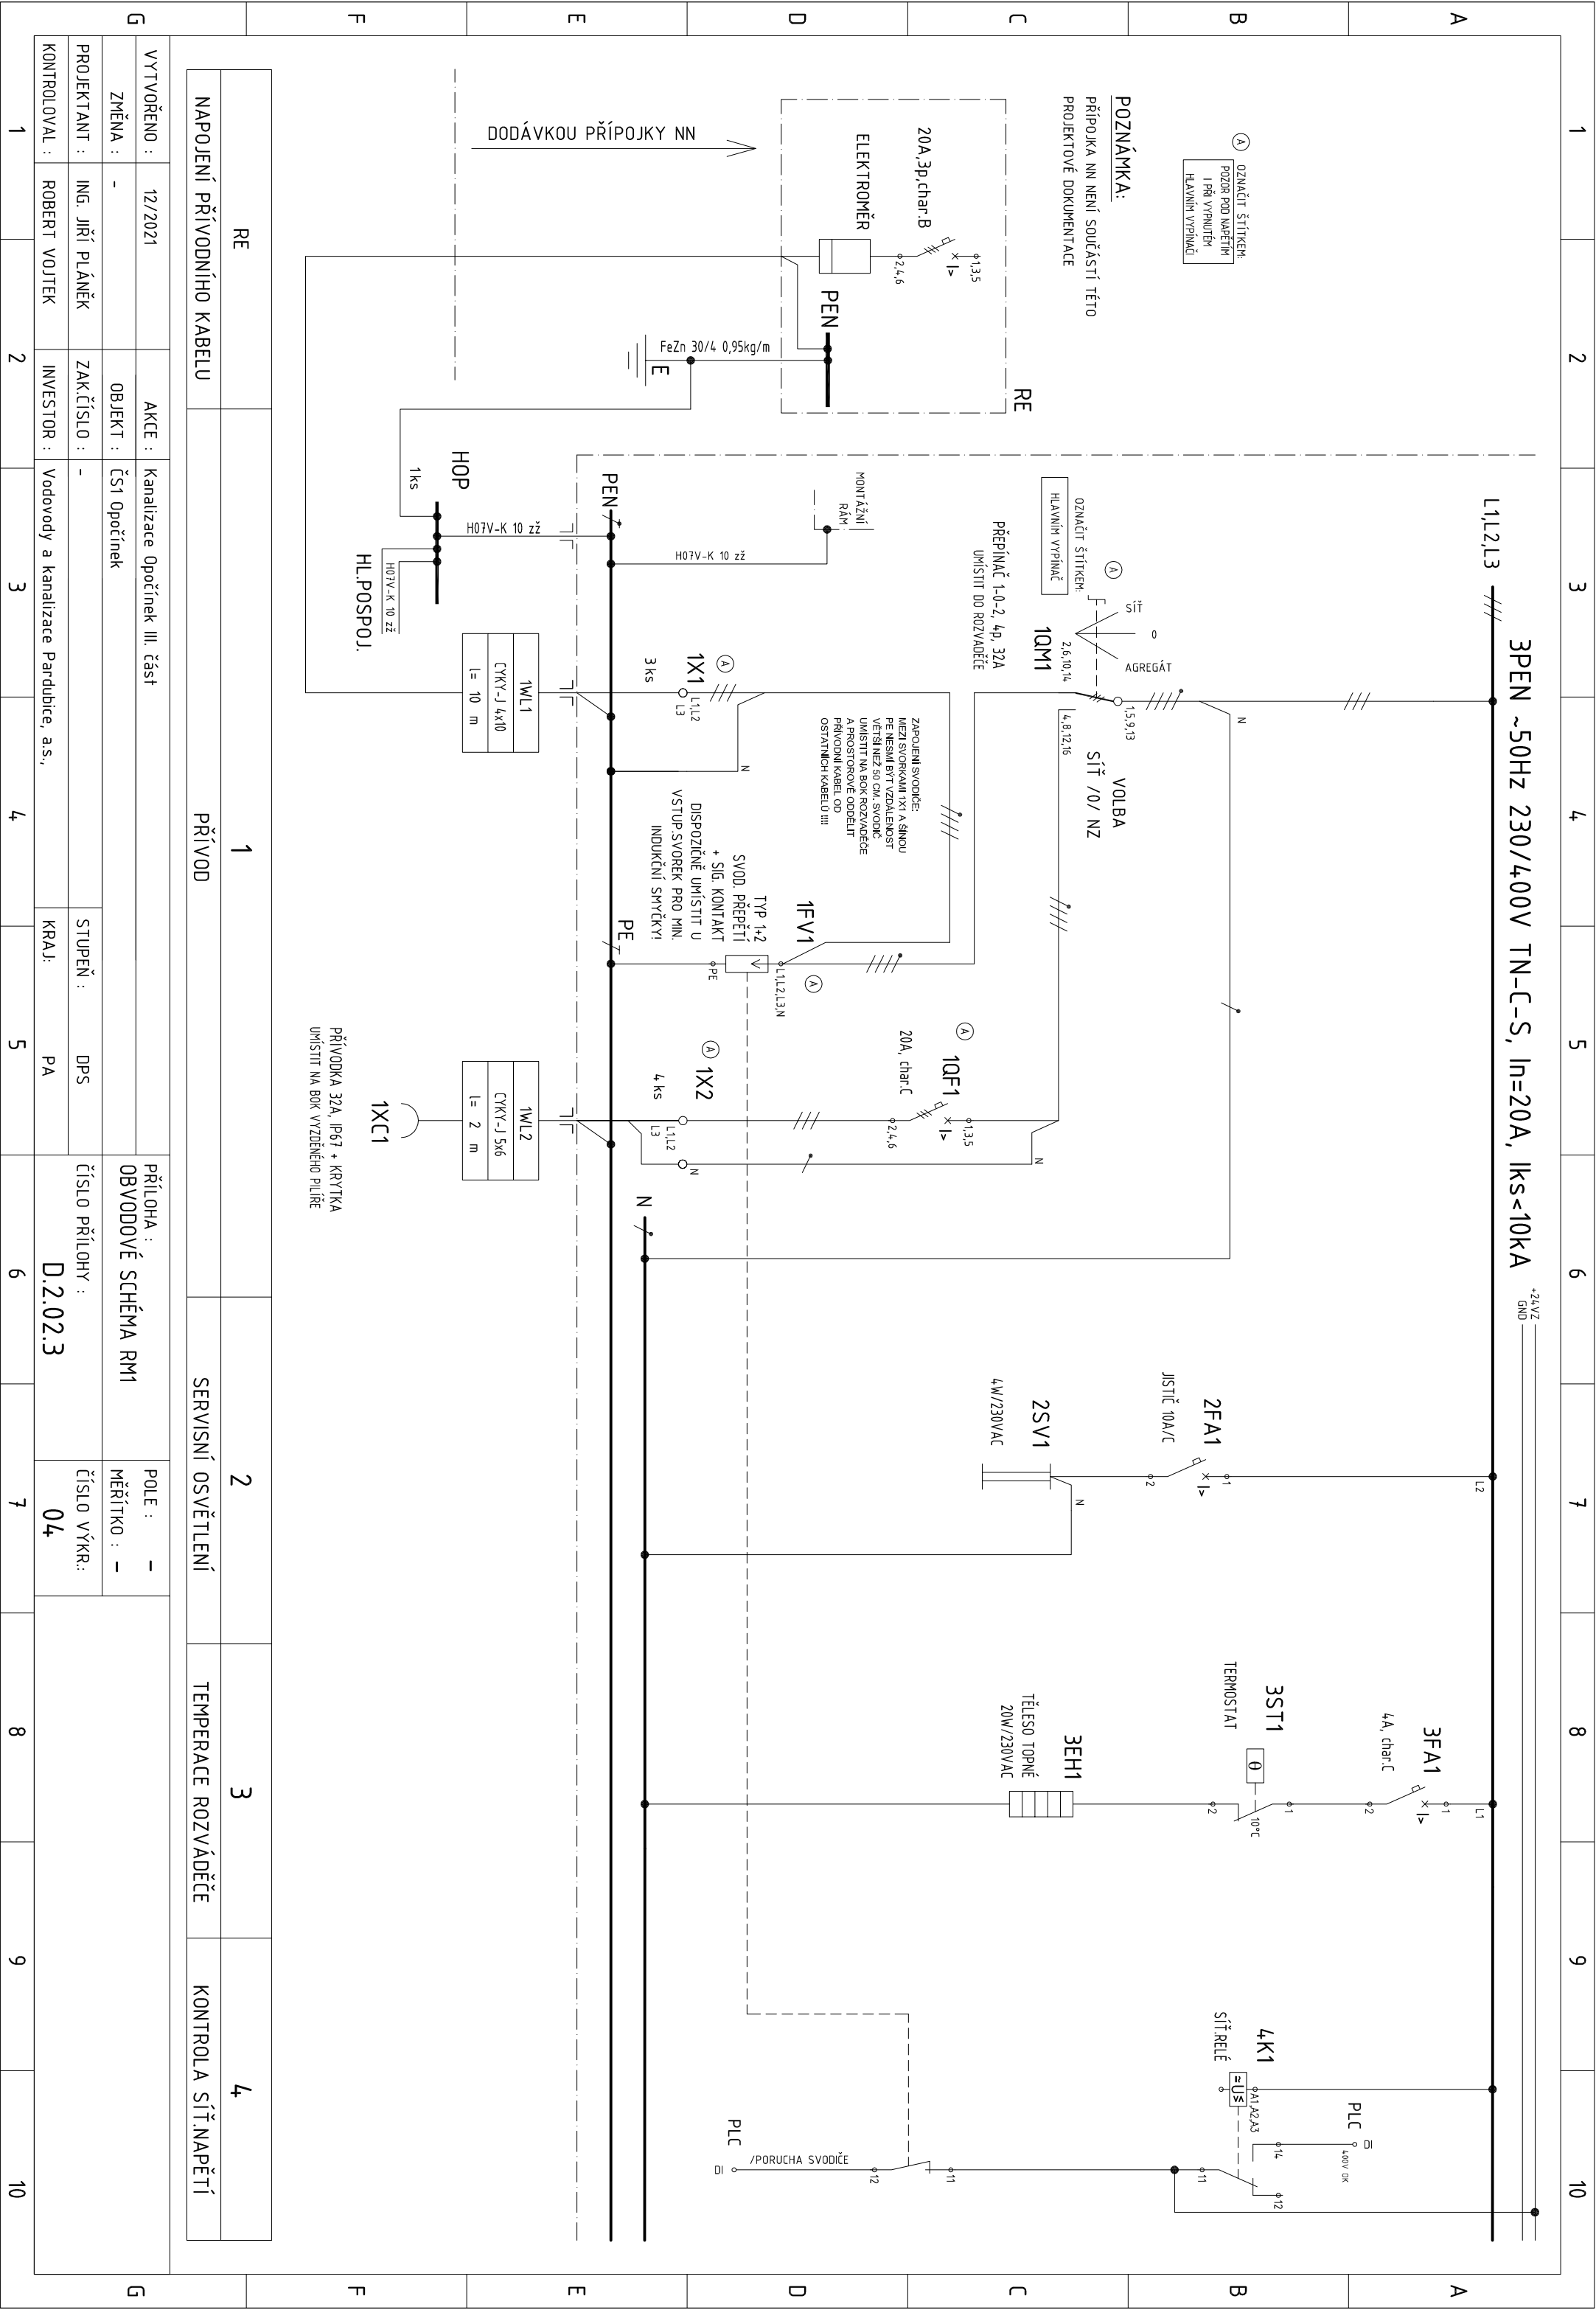[illegible]

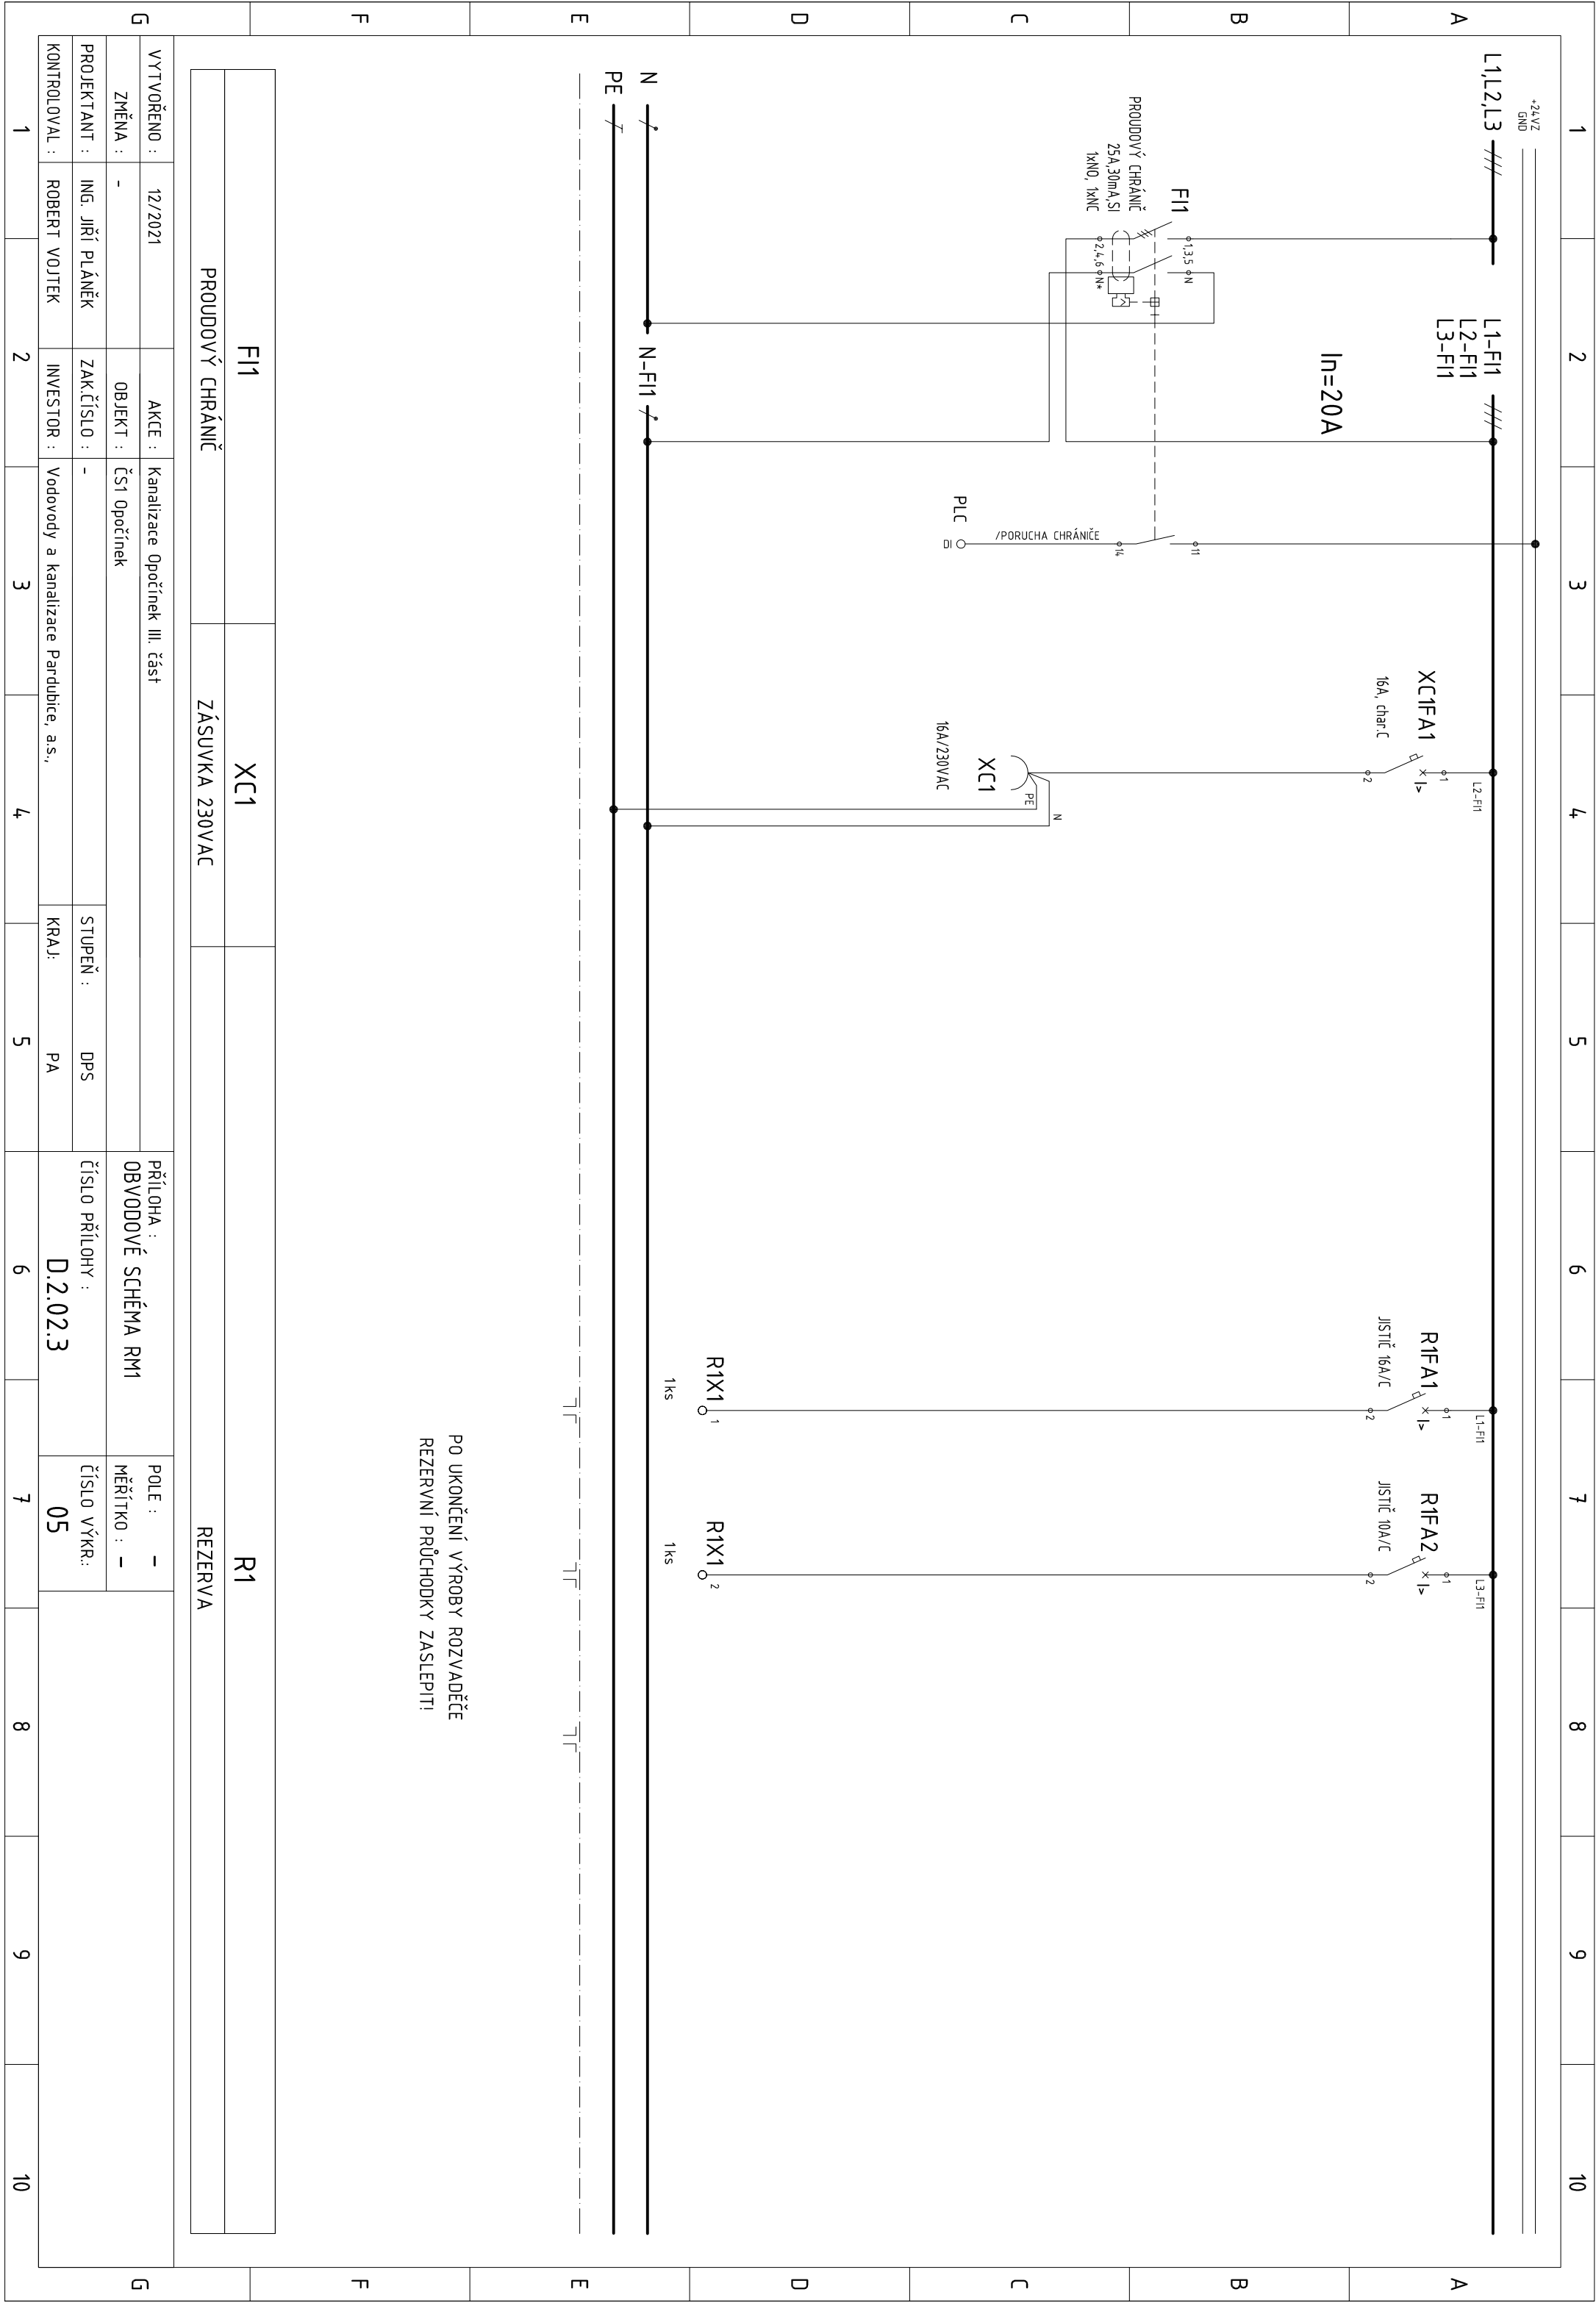

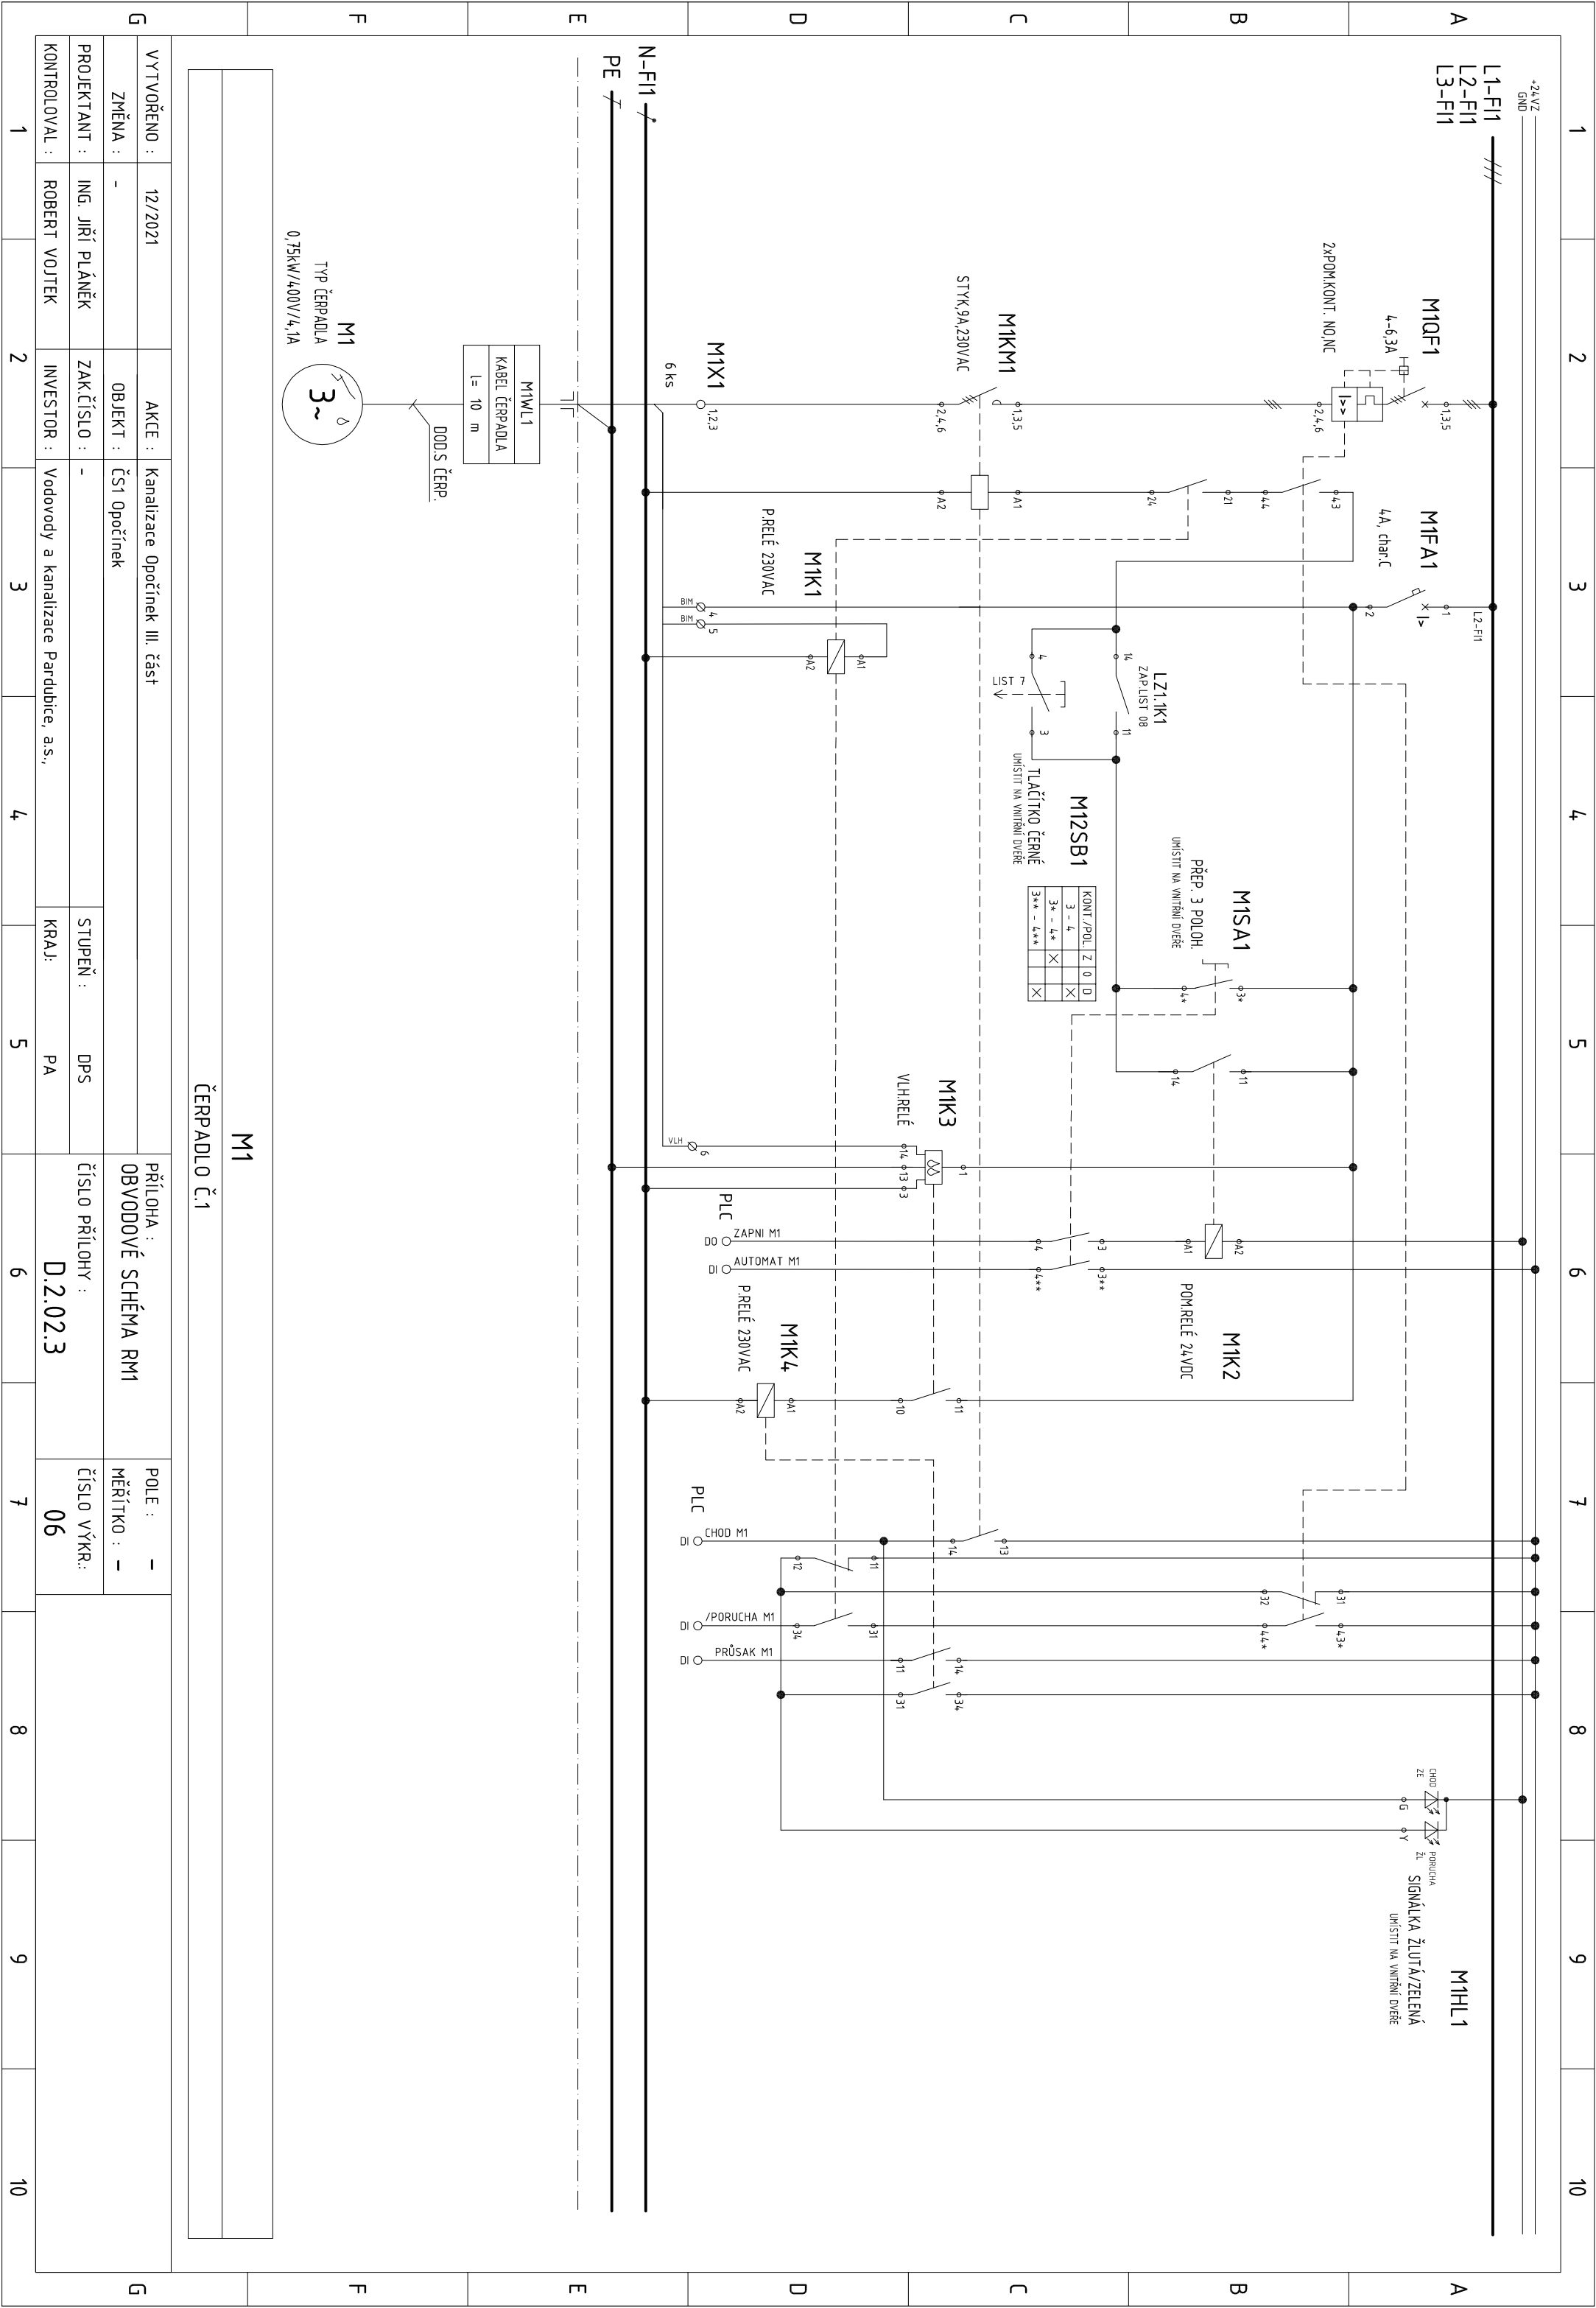


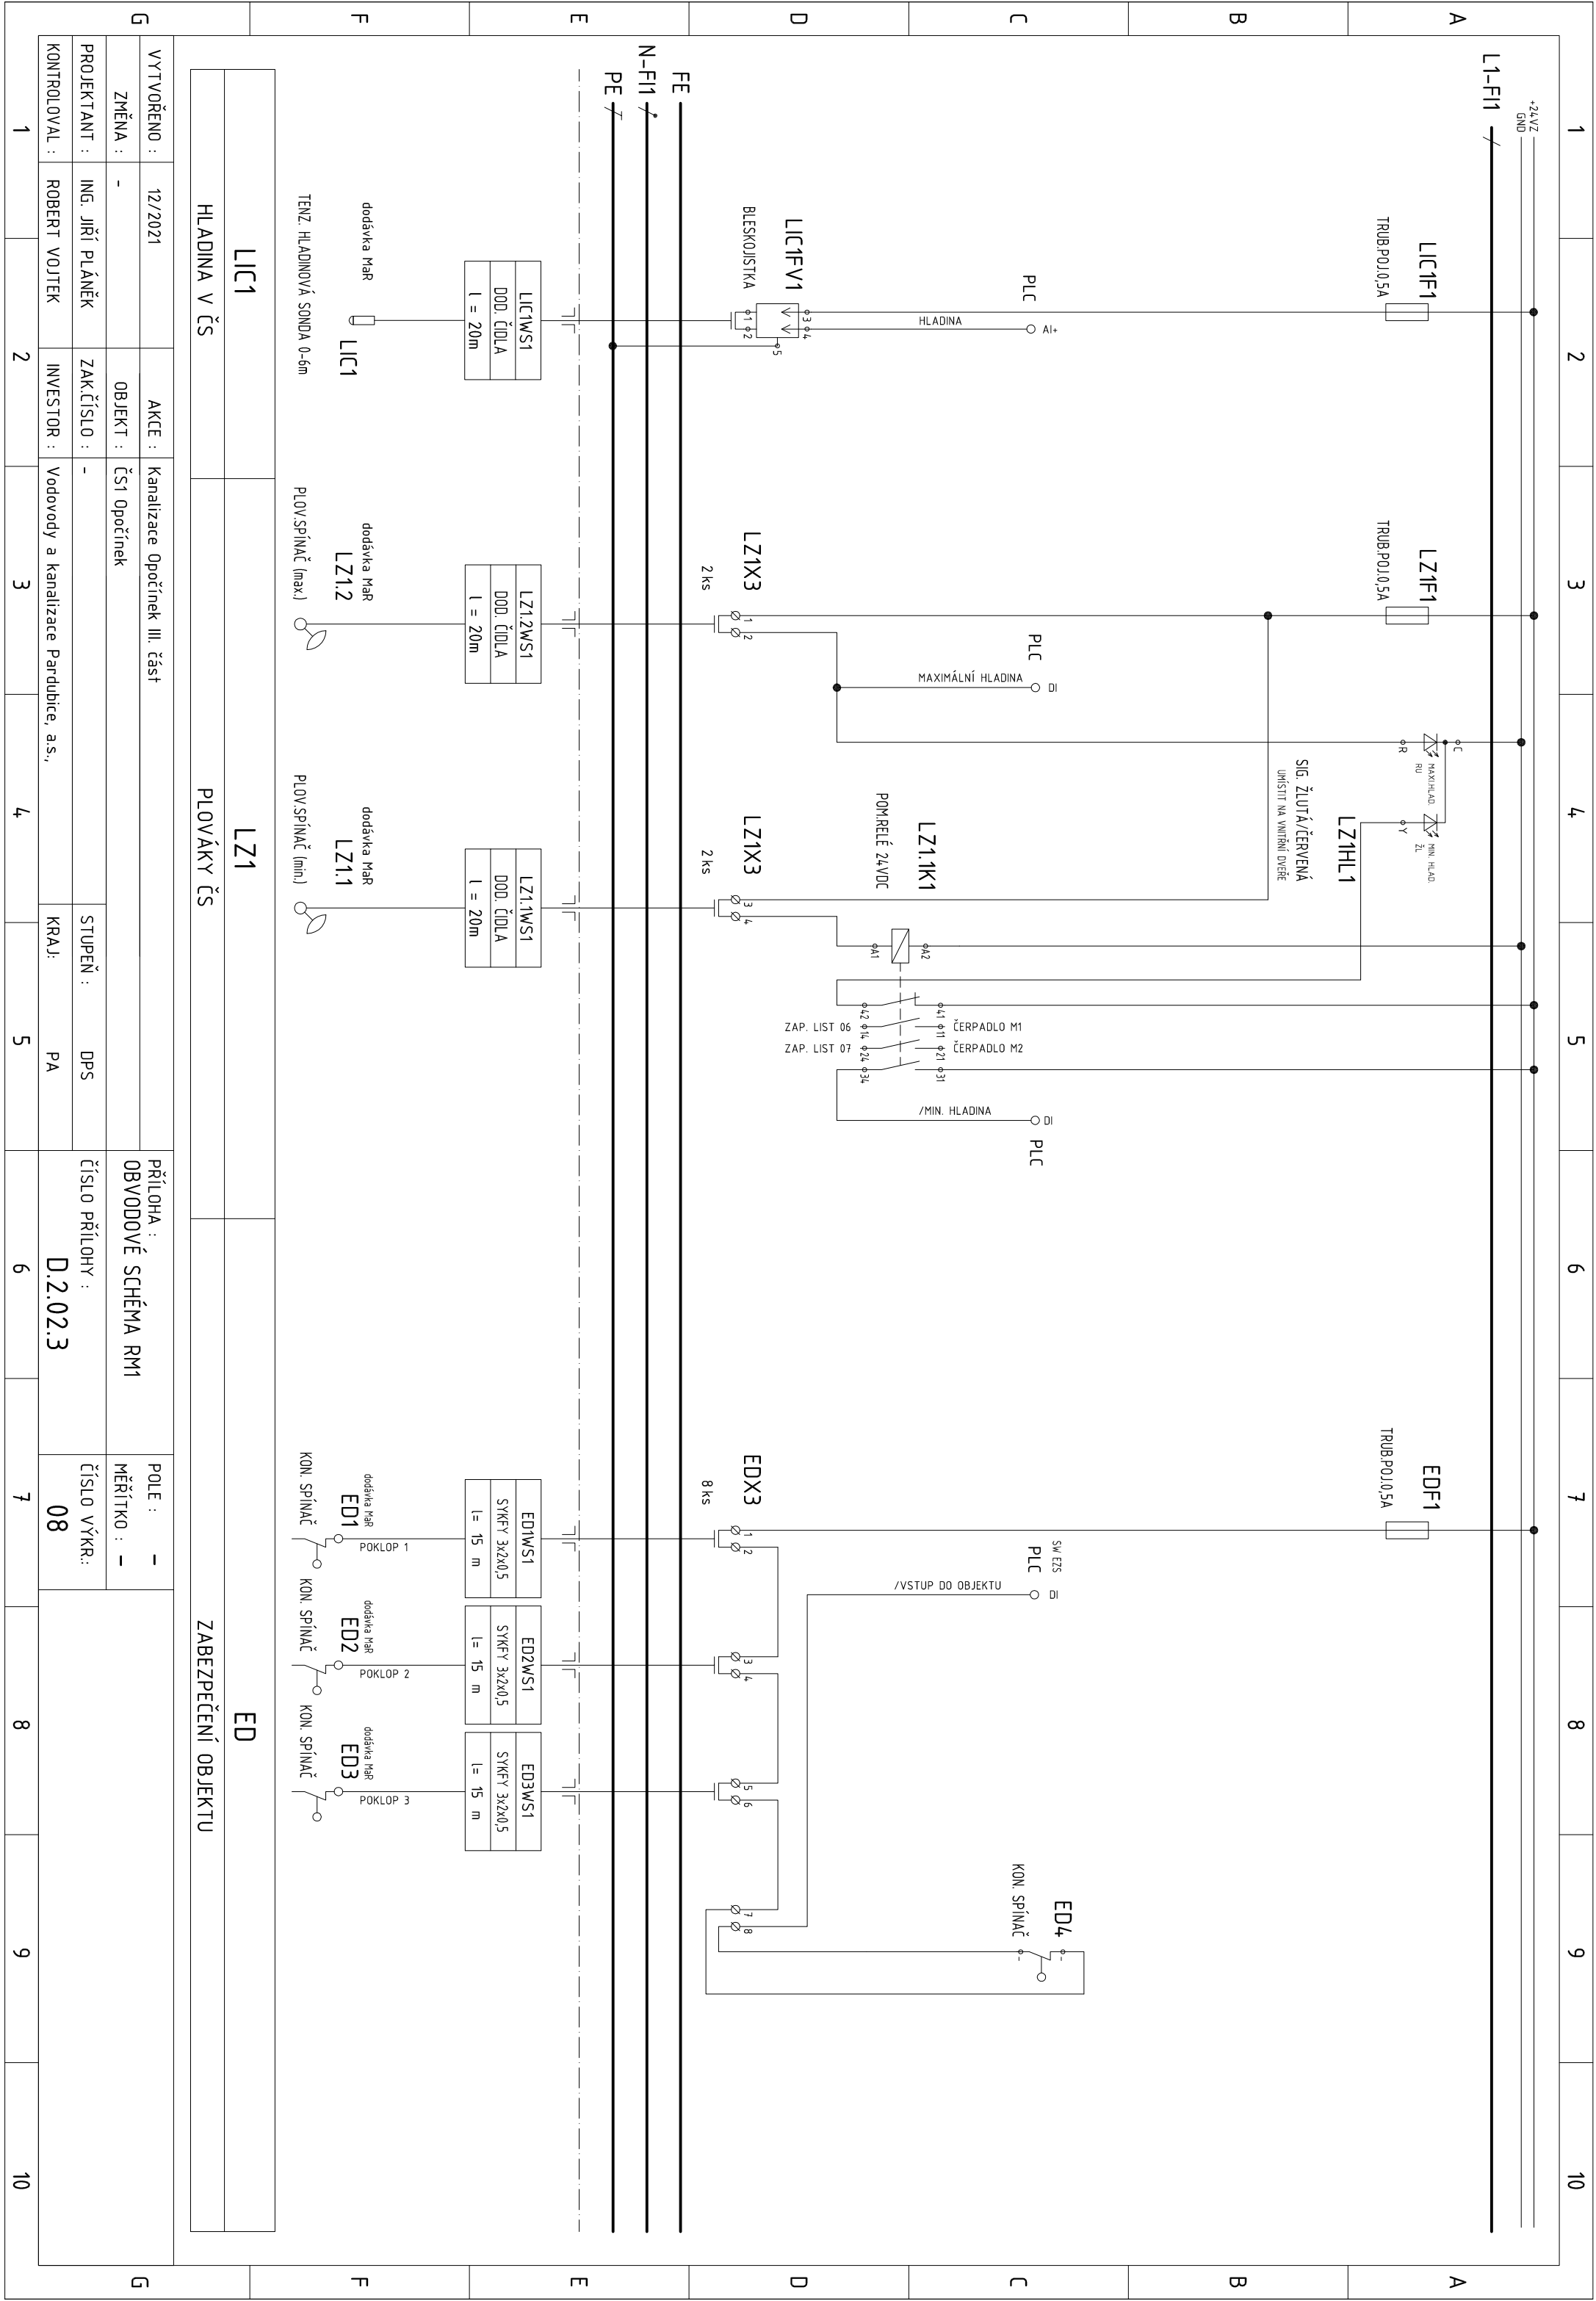

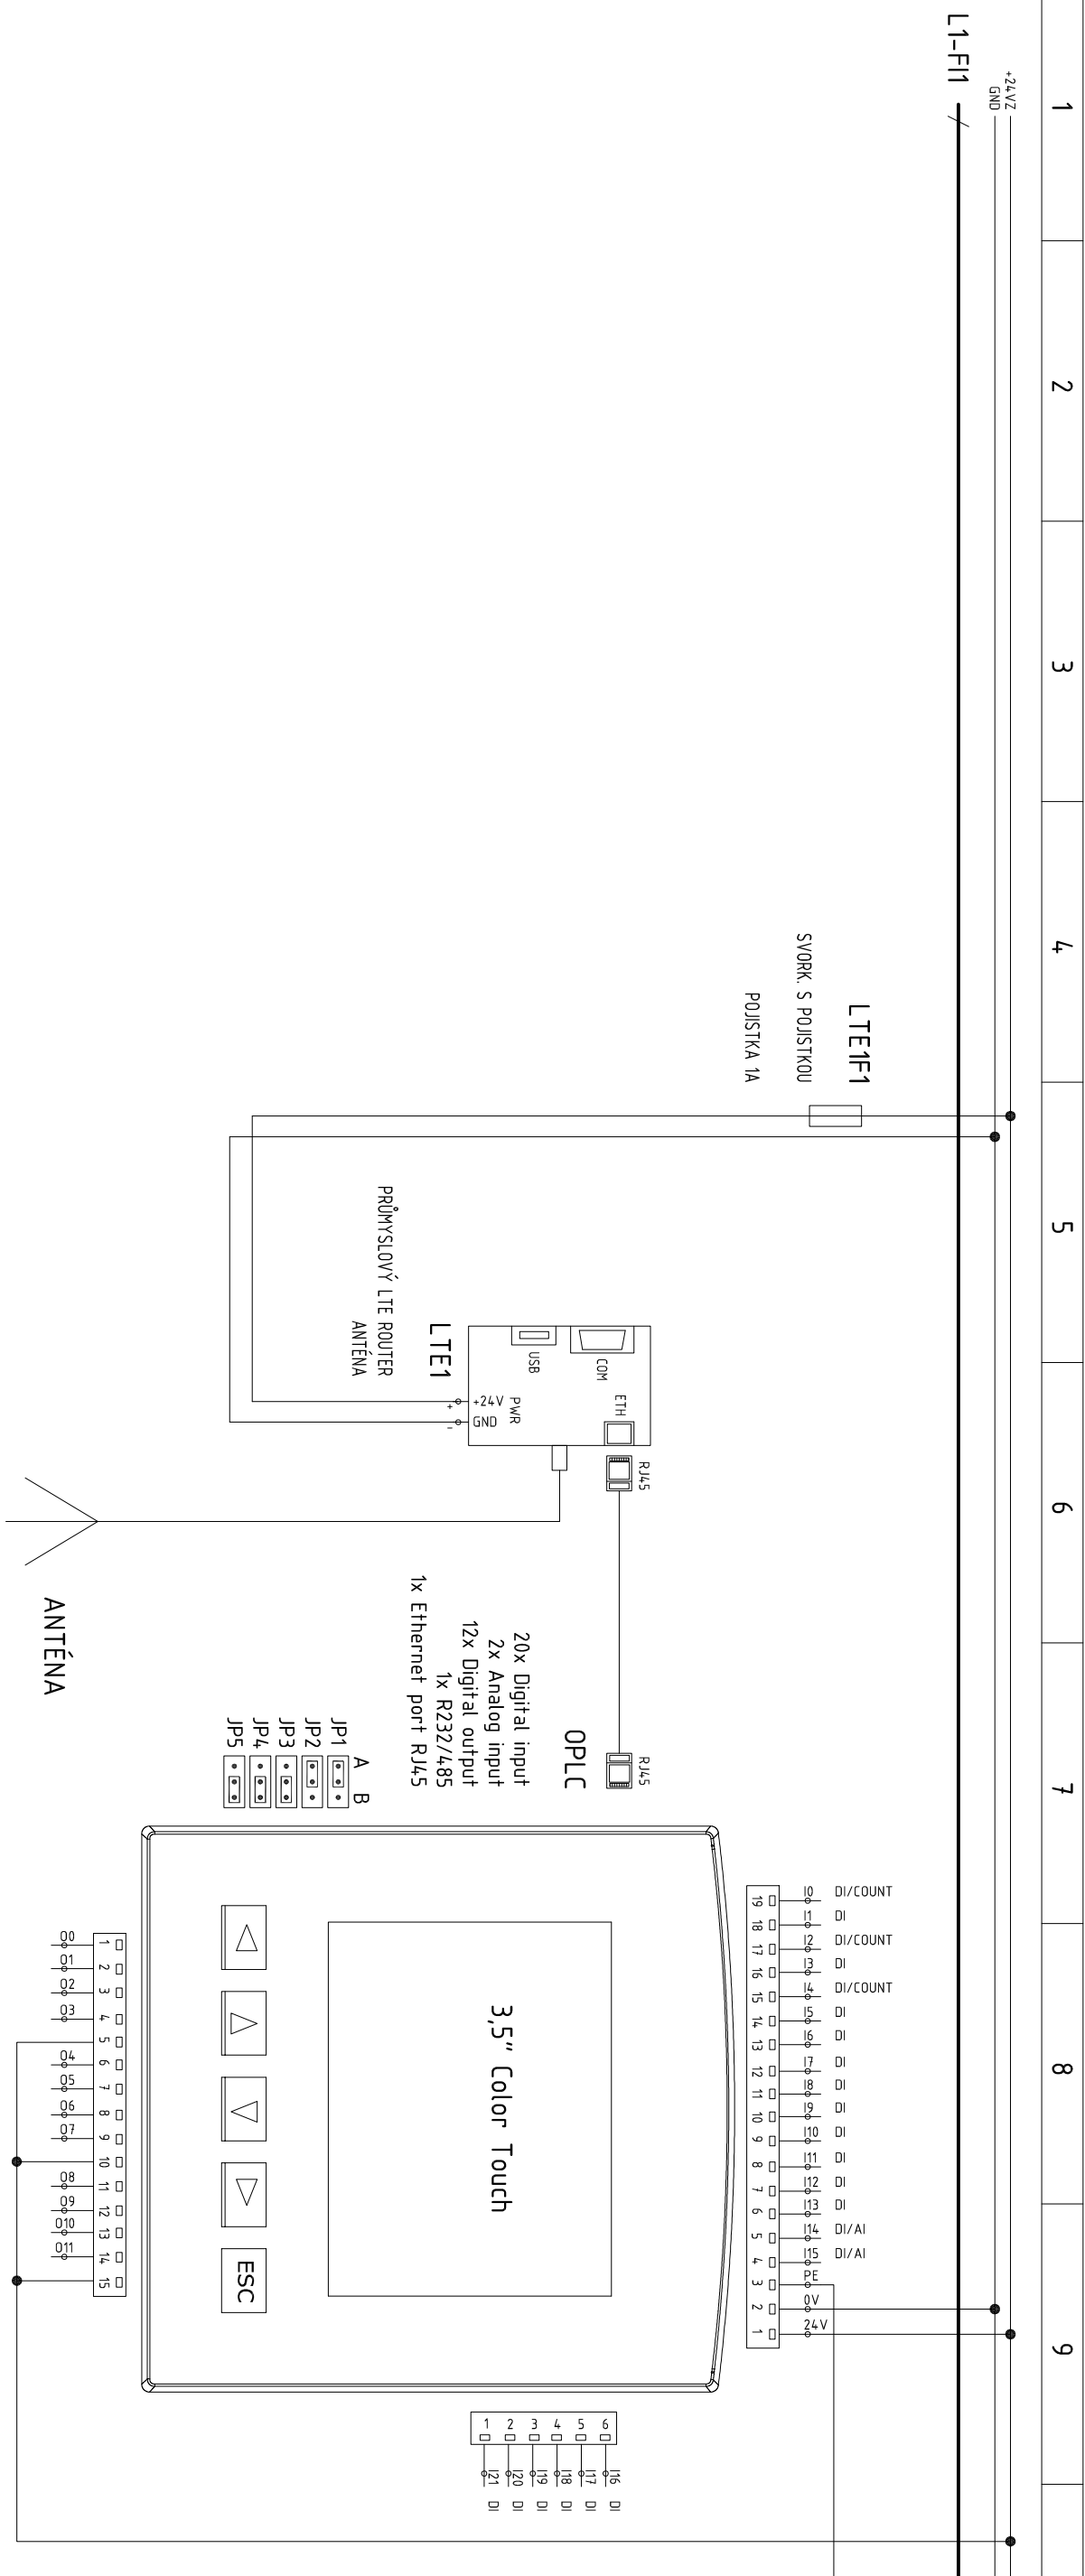

POZOR!!
NAD OPLC UMÍSTIT ŠTÍTEK S LOG. ČÍSLEM

PA ---
ČS1 OPOČÍNEK

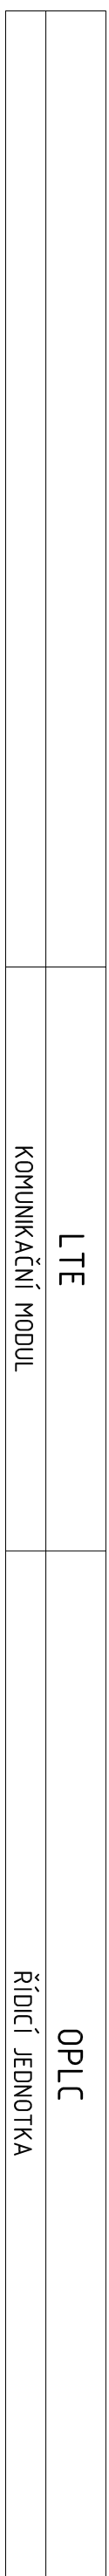

VYTVOŘENO :	12/2021	AKCE :	Kanalizace Opočíněk III. část	PŘÍLOHA :	OBYVDOVÉ SCHÉMA RM1	POLE :	-
ZMĚNA :	-	OBJEKT :	ČS1 Opočíněk			MĚŘÍTKO :	-
PROJEKTANT :	ING. JIŘÍ PLÁNĚK	ZAKČÍSLO :	-	STUPEŇ :	DPS	ČÍSLO VÝKR:	10
KONTROLOVAL :	ROBERT VOJTEK	INVESTOR :	Vodovody a kanalizace Pardubice, a.s.,	KRAJ:	PA		